




PROSPETTO SUD-EST

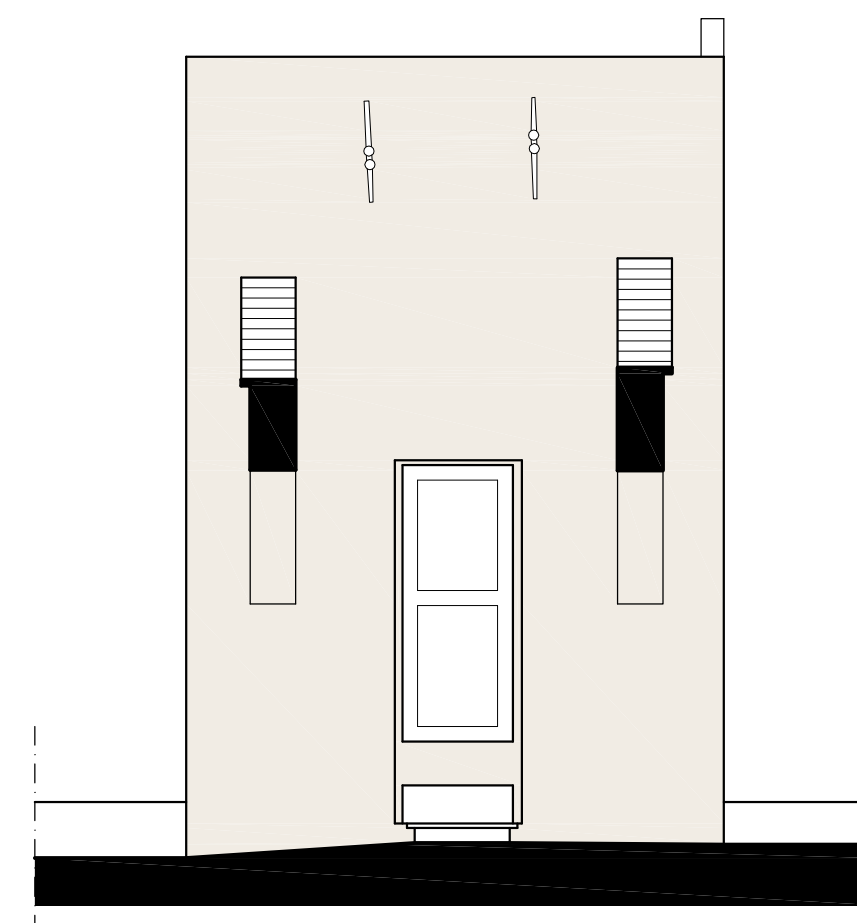

PROSPETTO NORD-EST

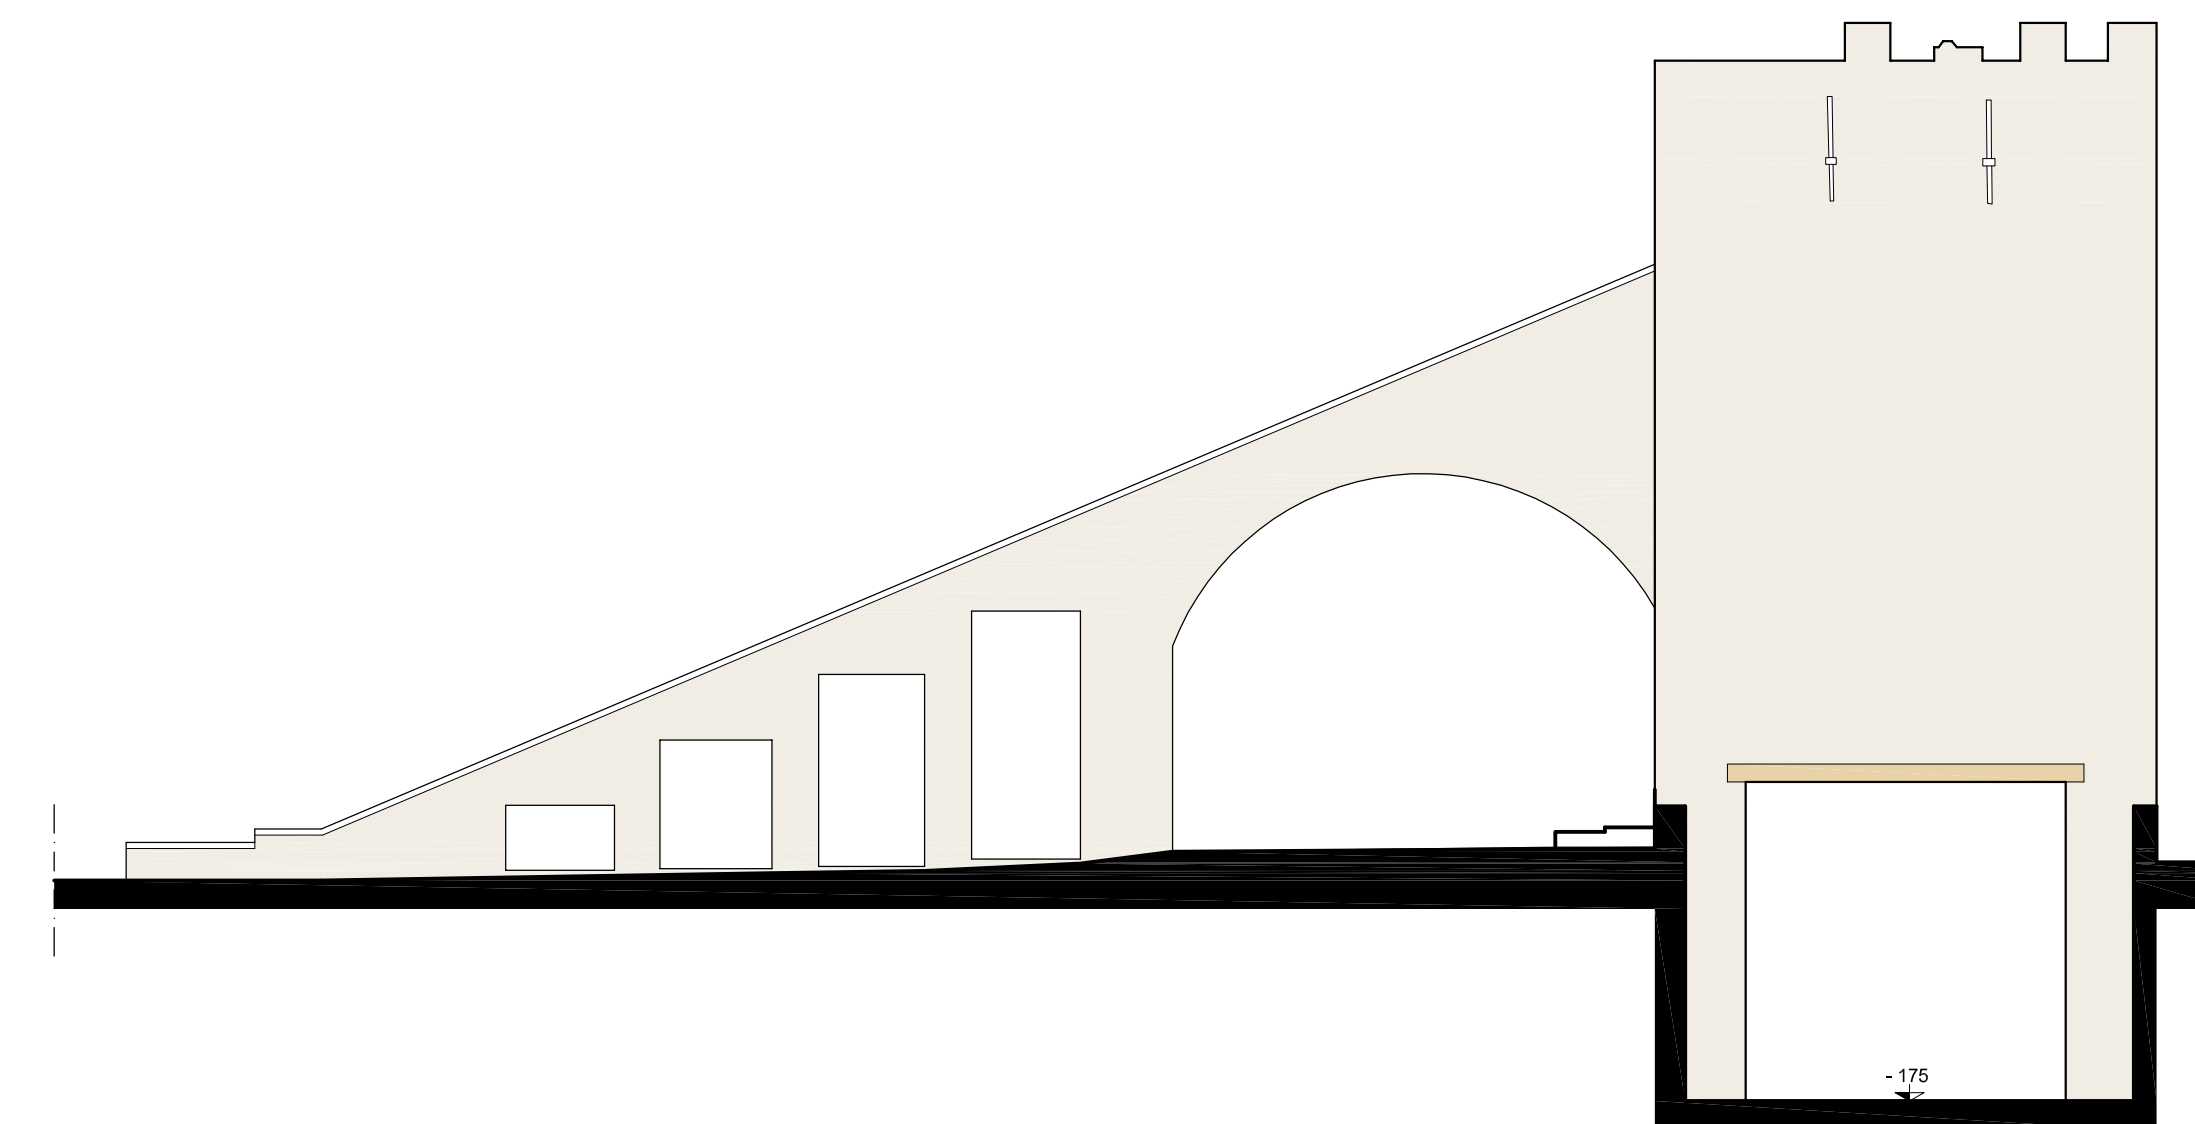


PROSPETTO NORD-OVEST

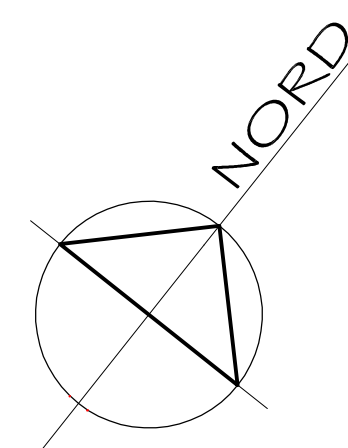


LEGENDA


- RIPRISTINO DI INTONACO
- ELEMENTI IN LEGNO A VISTA

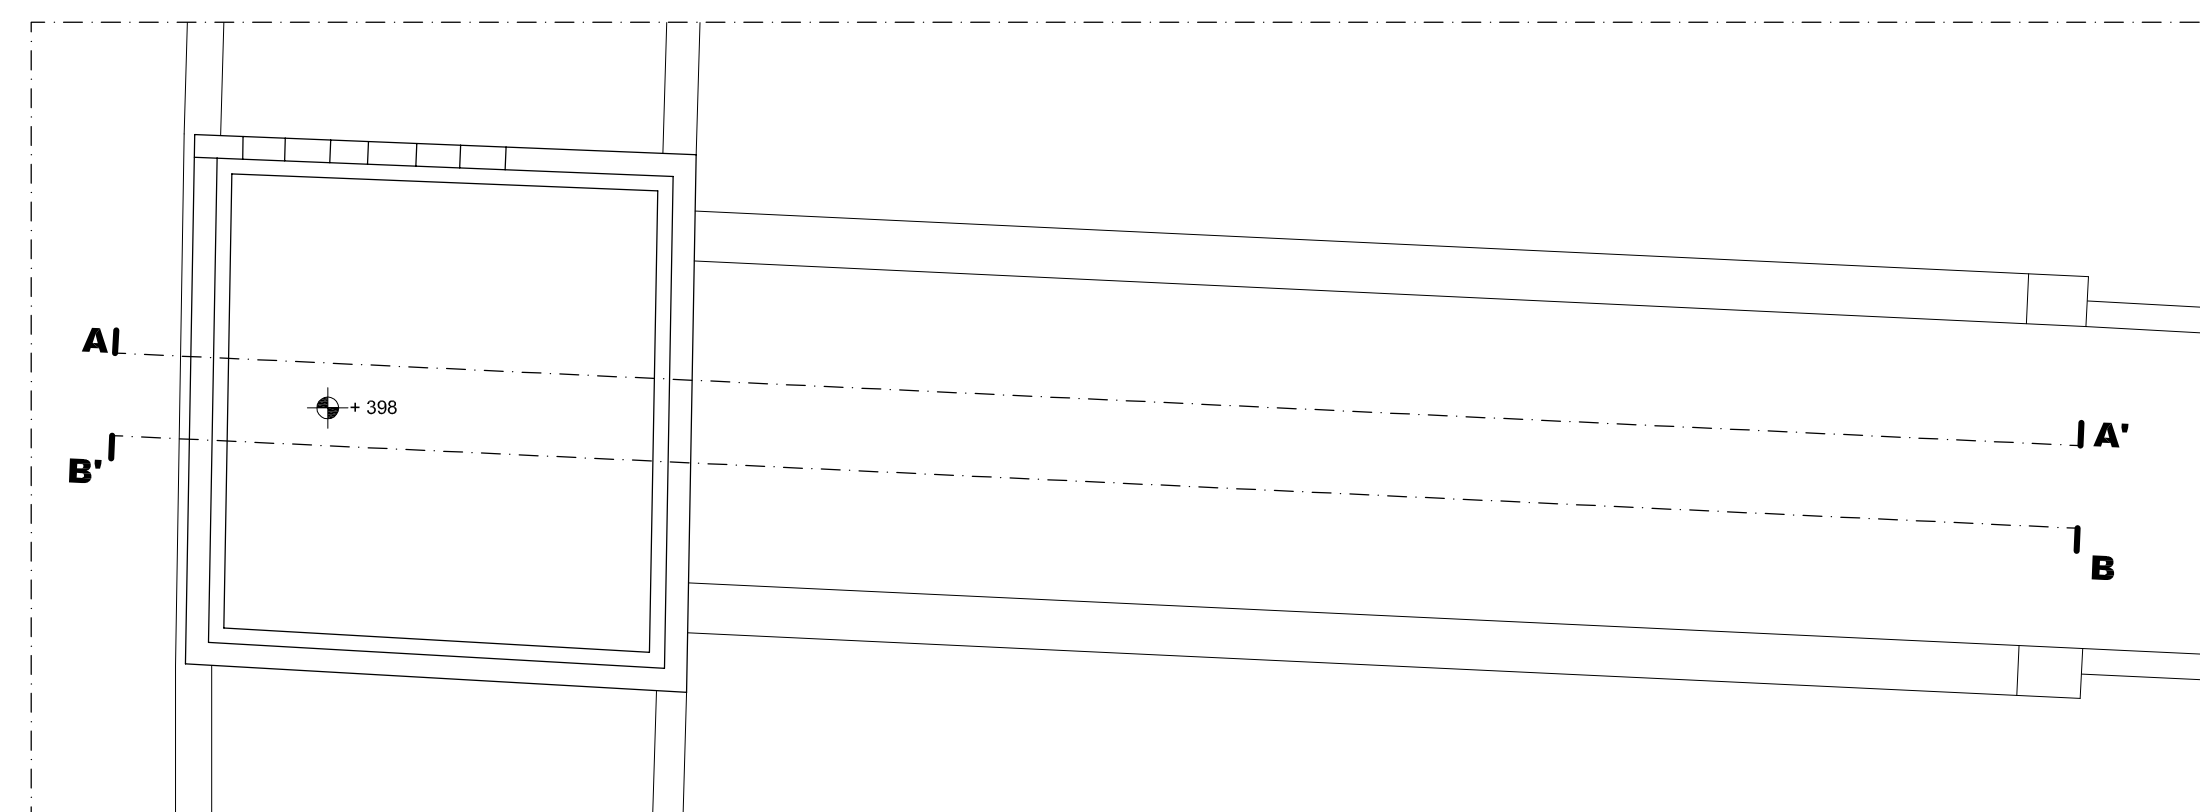


PIANTA COPERTURA

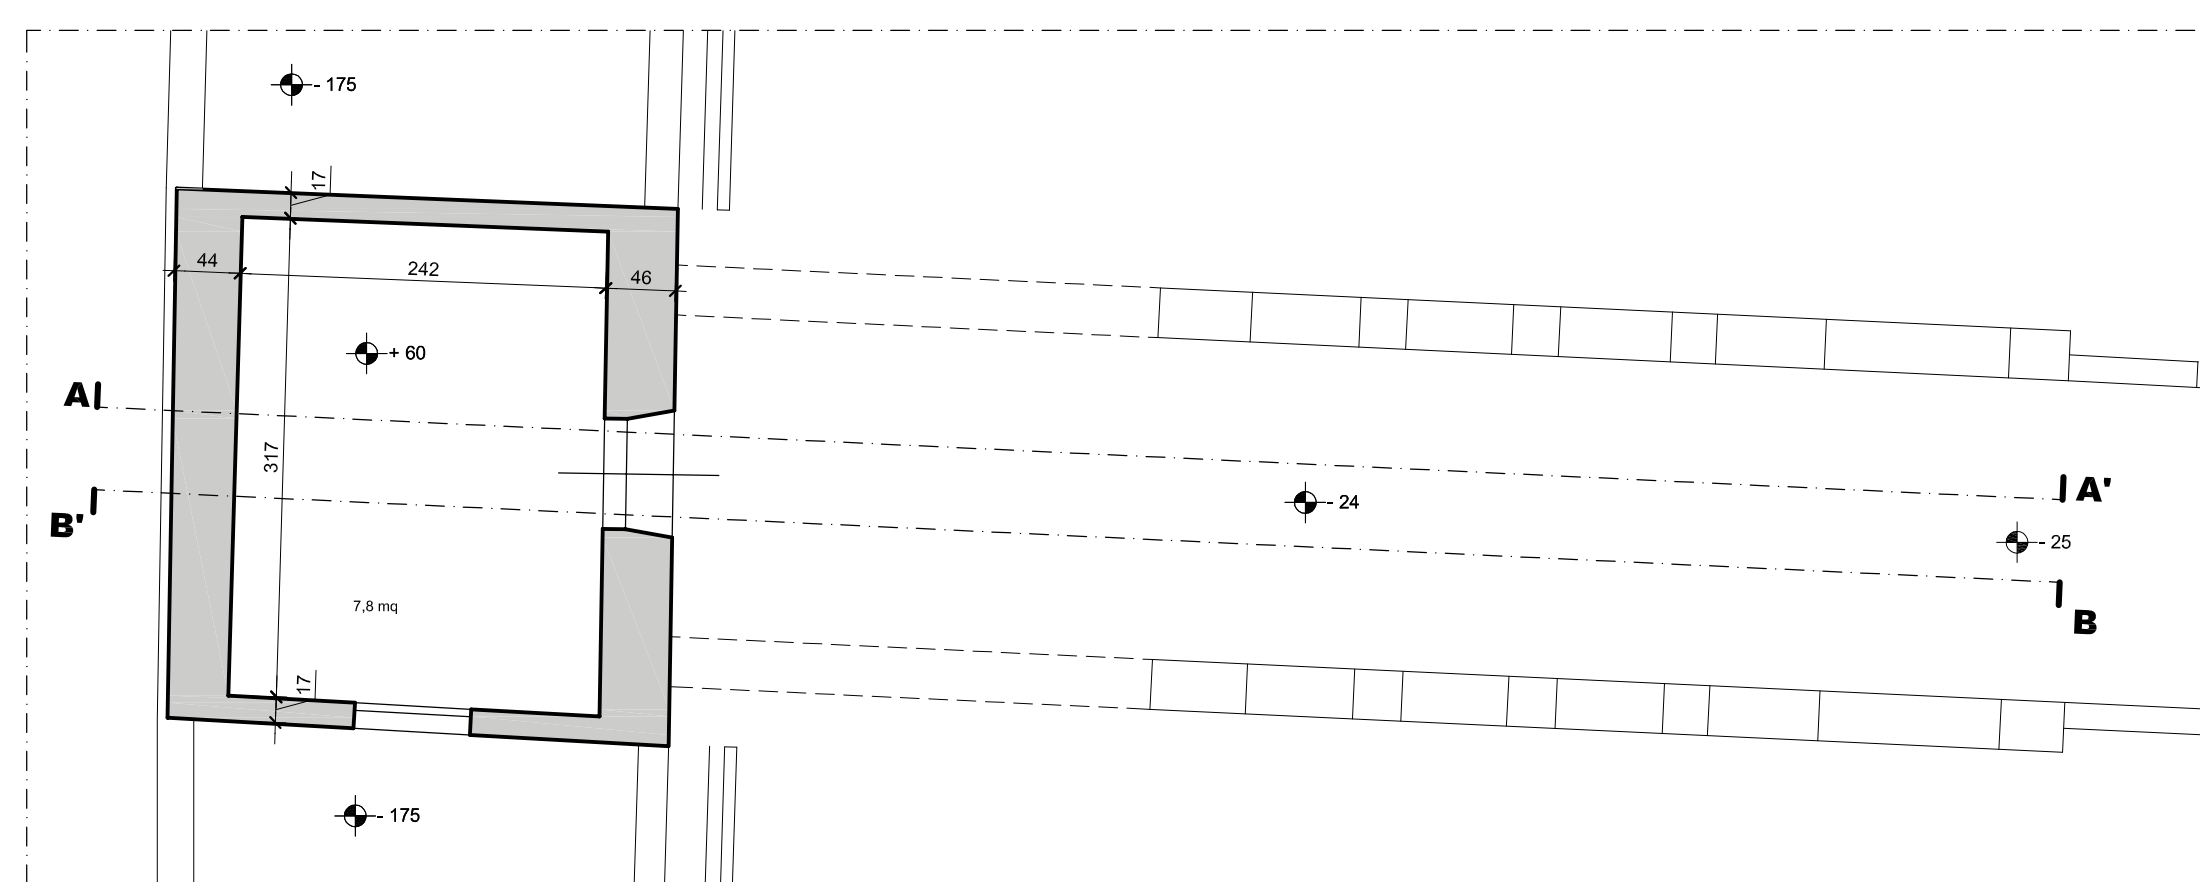

PIANTA PIANO TERRA

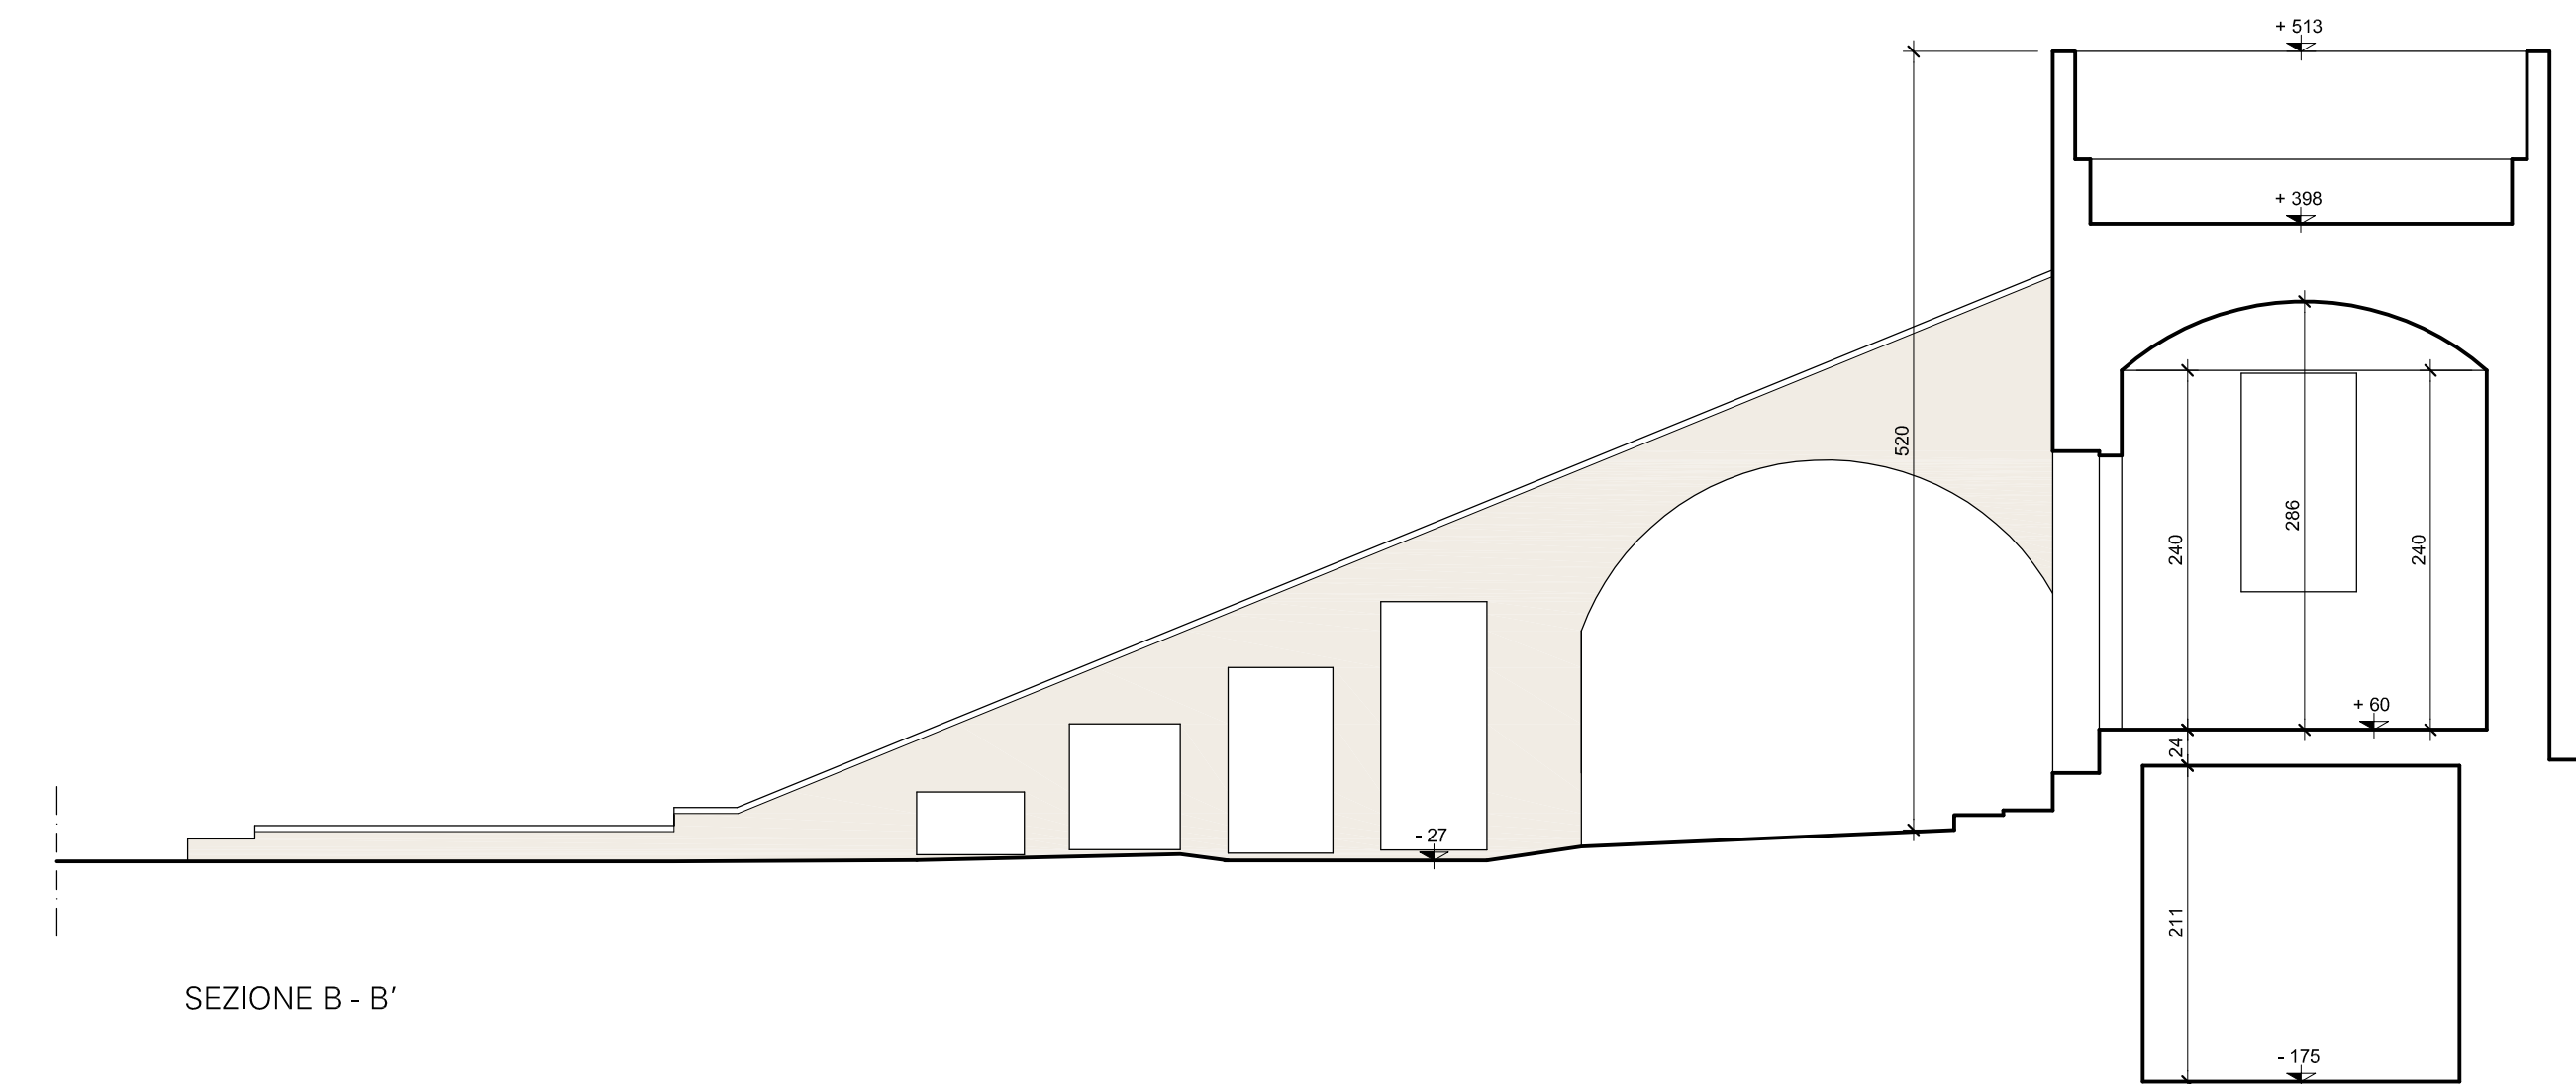

SEZIONE B - B'

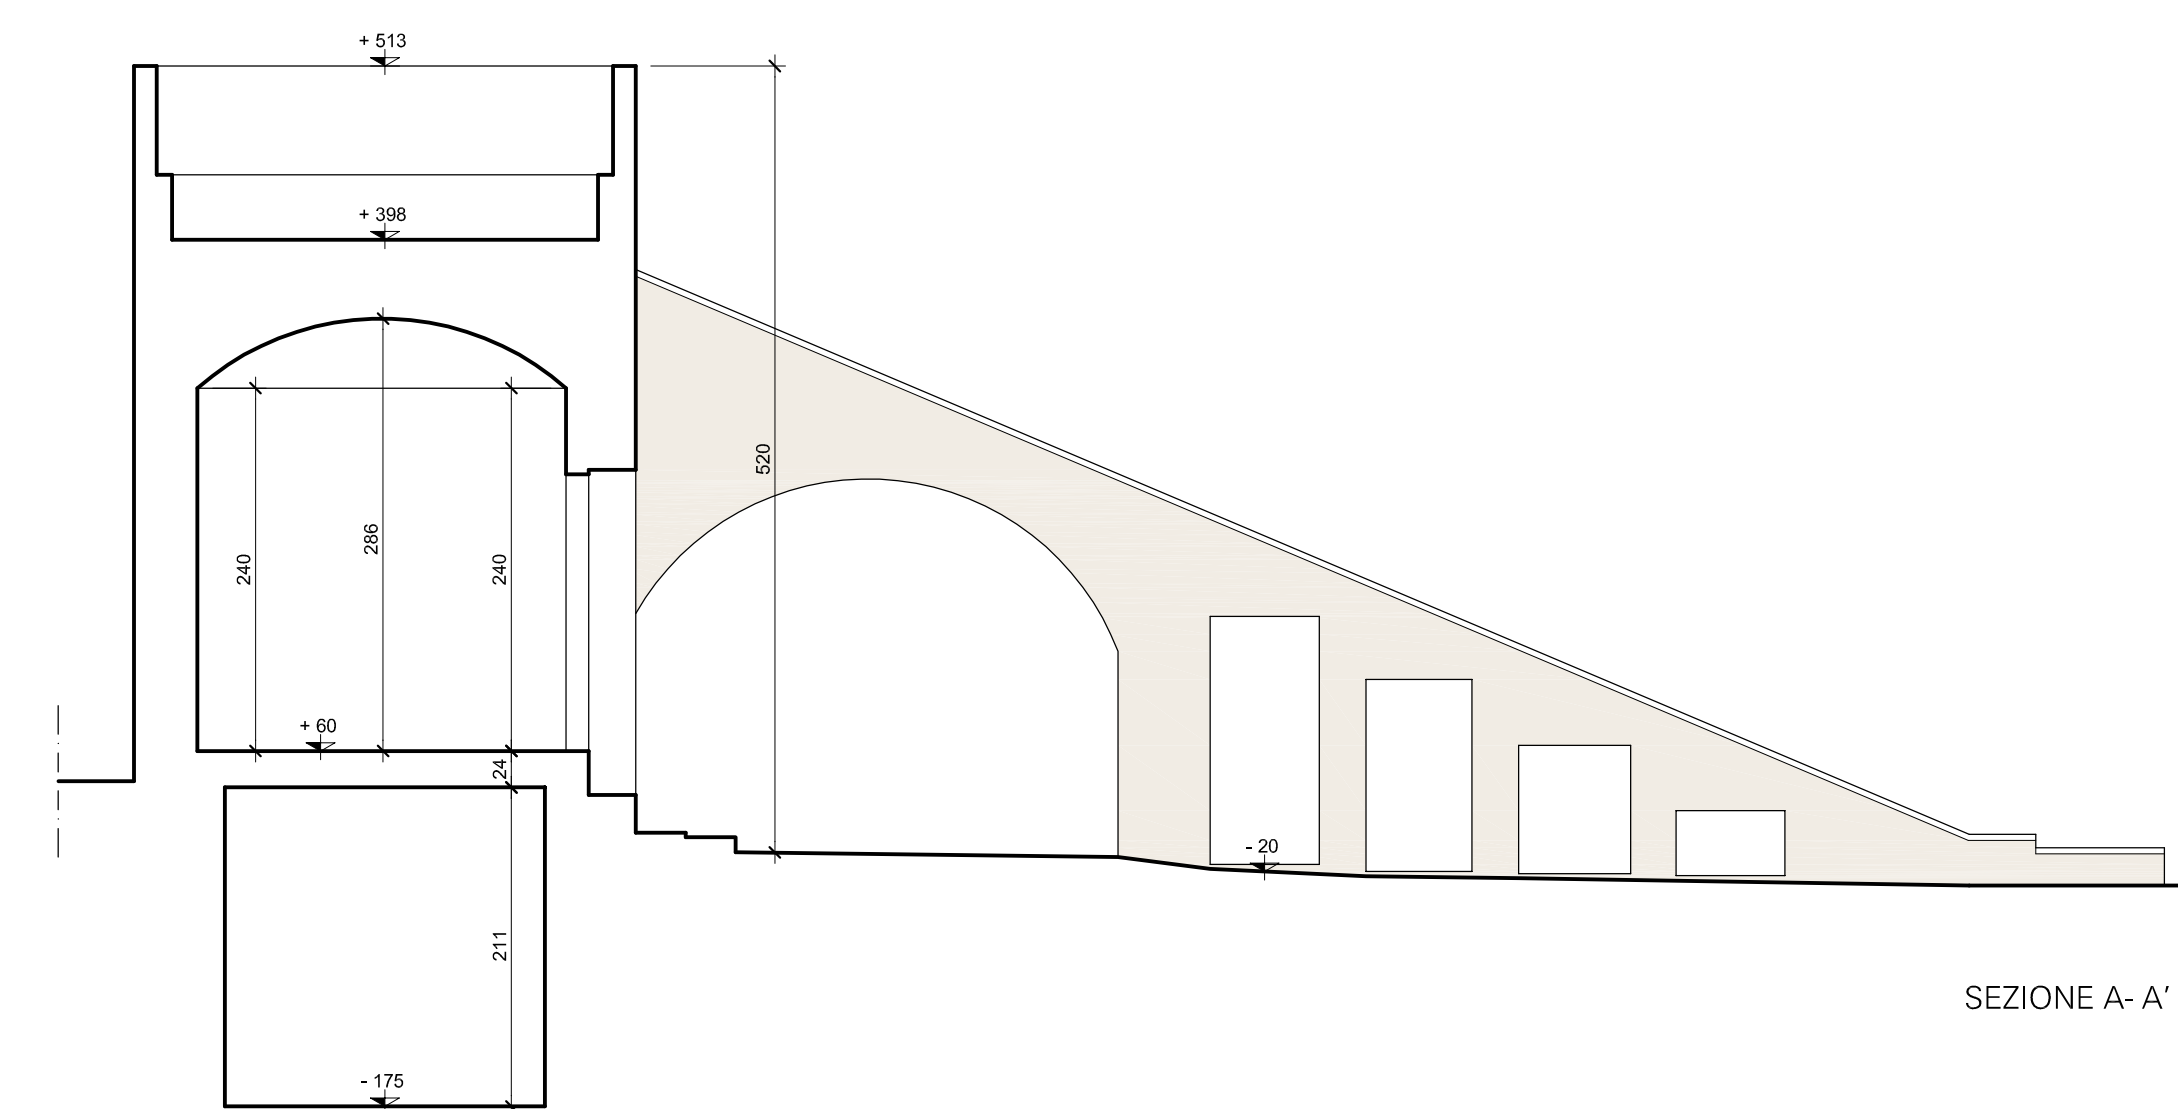

SEZIONE A - A'

PROGRESSIVO

14

PROGETTO FATTIBILITA' TECNICO ECONOMICA



OGGETTO
**RIQUALIFICAZIONE AREA VERDE STORICIZZATA
RIFACIMENTO MURO RECINZIONE**

UBICAZIONE IMMOBILE
VIA DI TRIOZZI - SCANDICCI

PROPRIETA'
COMUNE DI SCANDICCI

ELAB.
16/2-3

SCALA
1:50

CONTENUTO DELLA TAVOLA
MANUFATTO IMPIANTO IRRIGAZIONE
PIANTE - PROSPETTI - SEZIONI
STATO MODIFICATO

D STUDIO ARCHITETTURA SENESI DUILIO
Via G. Deledda n° 30 - 50018 Scandicci (FI) tel. 056 256055 - duilio.senesi@gmail.com

IL R.U.P.
Ing. Paolo Calastrini

IL PROGETTISTA
Arch. Duilio Senesi