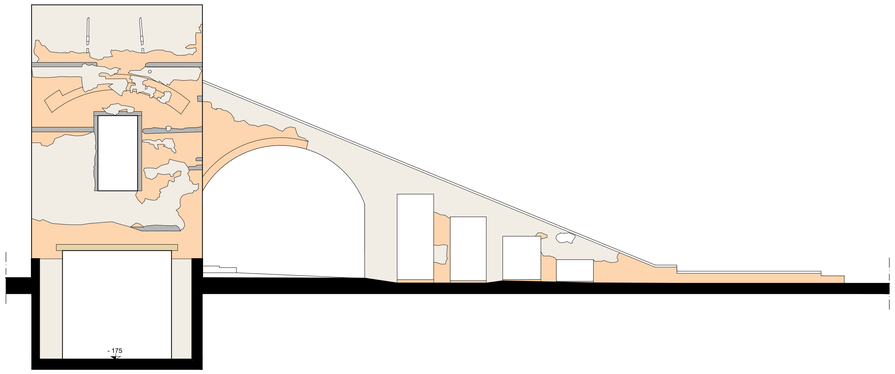

PROSPETTO SUD-EST

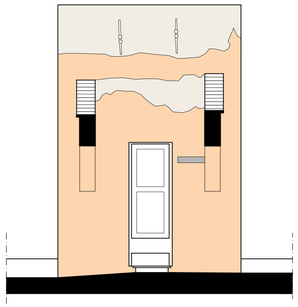

PROSPETTO NORD-EST

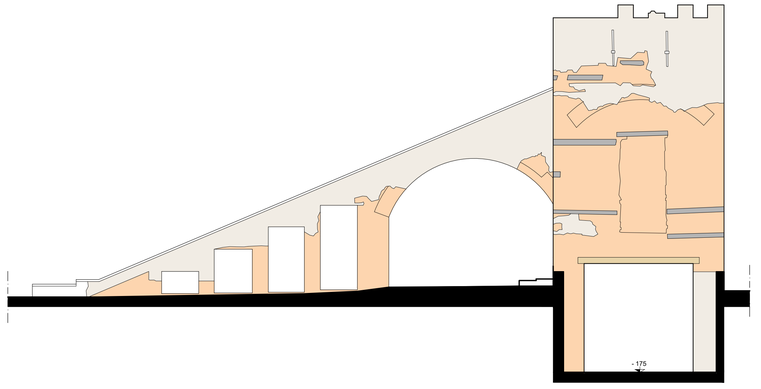

PROSPETTO NORD-OVEST

LEGENDA

- RESIDUI DI INTONACO
- PARAMENTO MURARIO SCOPERTO
- ELEMENTI IN LEGNO
- ELEMENTI LAPIDEI

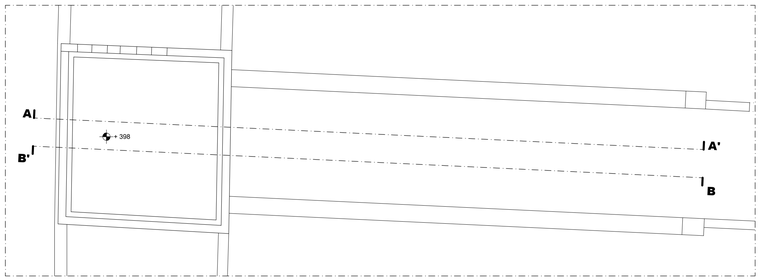

PIANTA COPERTURA

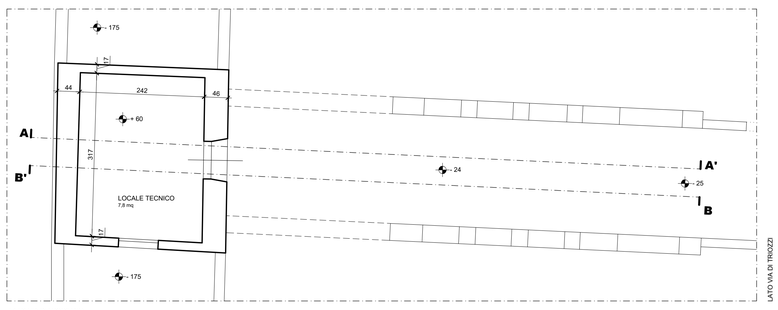

PIANTA PIANO TERRA

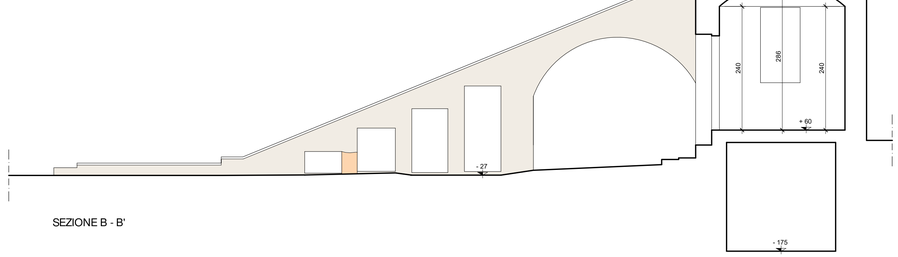

SEZIONE B - B'

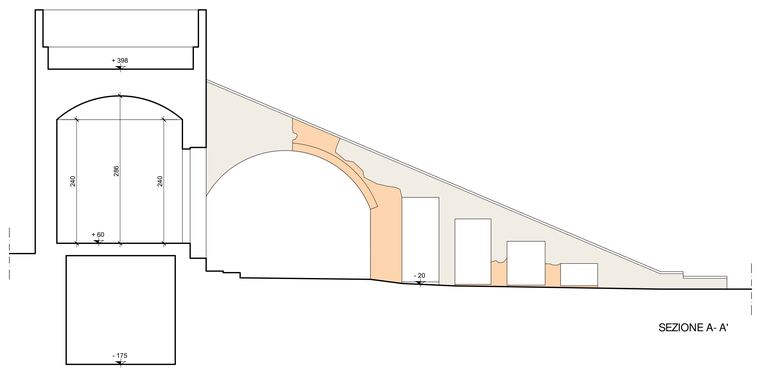

SEZIONE A- A'

OGGETTO

RIQUALIFAZIONE AREA VERDE STORICIZZATA
RIFACIMENTO MURO RECINZIONE

UBICAZIONE IMMOBILE

VIA DI TRIOZZI - SCANDICCI

PROPRIETA'

COMUNE DI SCANDICCI

ELAB. 13

SCALA 1:50

CONTENUTO DELLA TAVOLA

MANUFATTO IMPIANTO IRRIGAZIONE
PIANTE - PROSPETTI - SEZIONI
STATO ATTUALE

D STUDIO ARCHITETTURA SENESI DUILIO
Via G.Deledda n° 30 - 50018 Scandicci (FI) tel. 055 256055 - duilio.senesi@gmail.com

R - rev. 01 - settembre 2024