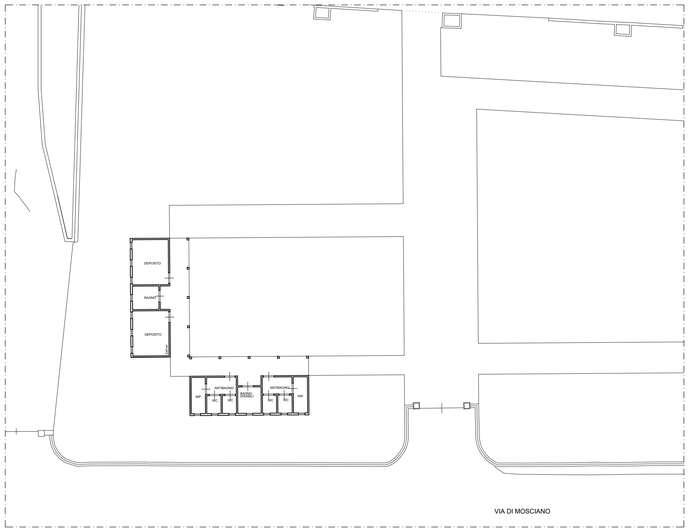

PLANIMETRIA PROGETTO - 1:200

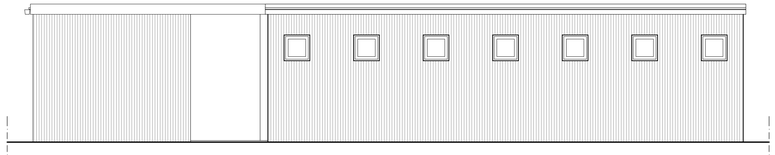

PROSPETTO SUD - EST

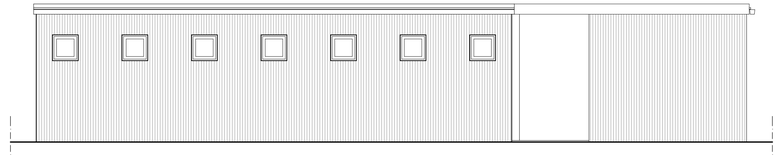

PROSPETTO SUD -OVEST

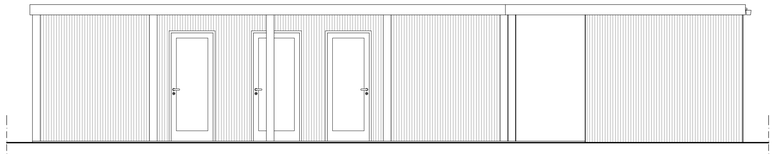

PROSPETTO NORD-OVEST

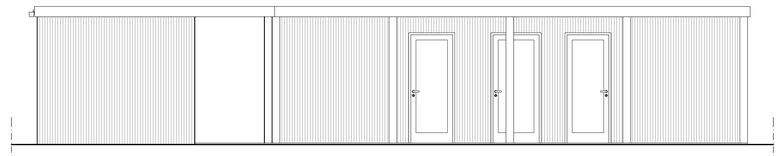

PROSPETTO NORD-EST

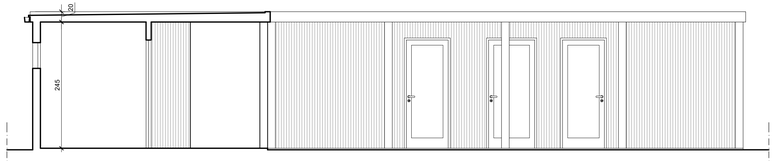

SEZIONE C- C'

OGGETTO

RIQUALIFAZIONE AREA VERDE STORICIZZATA
RIFACIMENTO MURO RECINZIONE

UBICAZIONE IMMOBILE

VIA DI TRIOZZI - SCANDICCI

PROPRIETA'

COMUNE DI SCANDICCI

ELAB. 15

SCALA 1:50

CONTENUTO DELLA TAVOLA

MANUFATTI SERVIZI IGIENICI
PIANTE - PROSPETTI - SEZIONE
STATO MODIFICATO

D STUDIO ARCHITETTURA SENESI DUILIO
Via G.Deledda n° 30 - 50018 Scandicci (FI) tel. 055 256055 - duilio.senesi@gmail.com

R - rev. 01 - settembre 2024

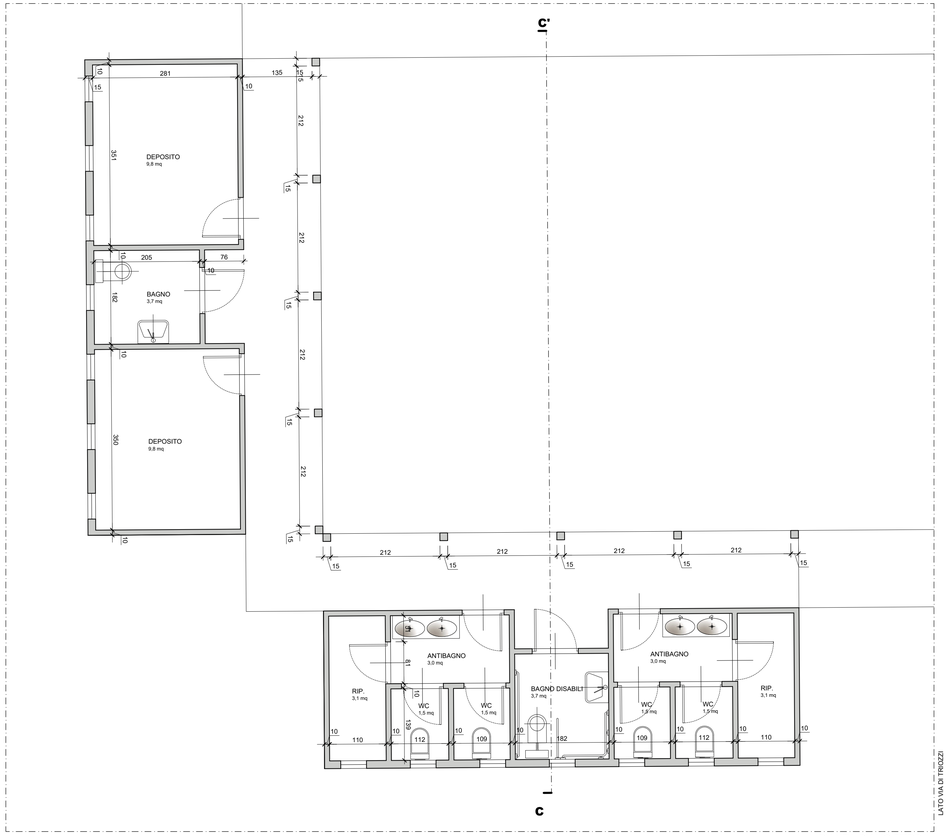

PIANTA PIANO TERRA

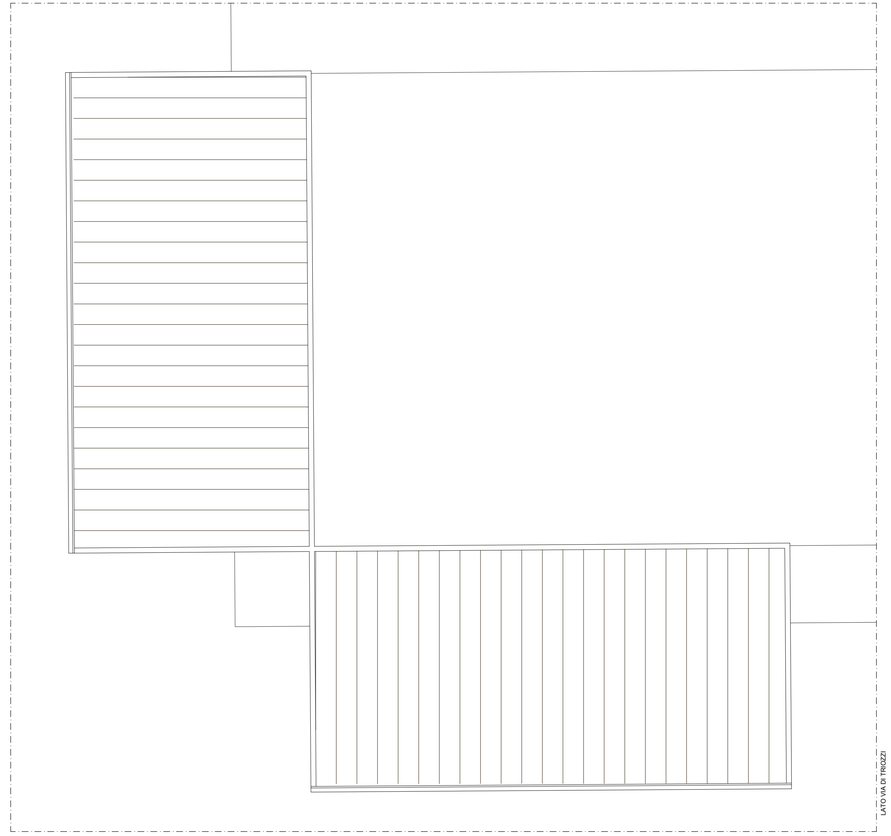

PIANTA PIANO COPERTURA