OGGETTO

RIQUALIFAZIONE AREA VERDE STORICIZZATA RIFACIMENTO MURO RECINZIONE

UBICAZIONE IMMOBILE

VIA DI TRIOZZI - SCANDICCI

PROPRIETA'

COMUNE DI SCANDICCI

ELAB. 16

SCALA 1:100

CONTENUTO DELLA TAVOLA

PIANTA SISTEMA FOGNARIO

STATO MODIFICATO

STUDIO ARCHITETTURA SENESI DUILIO
Via G.Deledda n° 30 - 50018 Scandicci (FI) tel. 055 256055 - duilio.senesi@gmail.com

P1 - rev. 01 - dicembre 2024

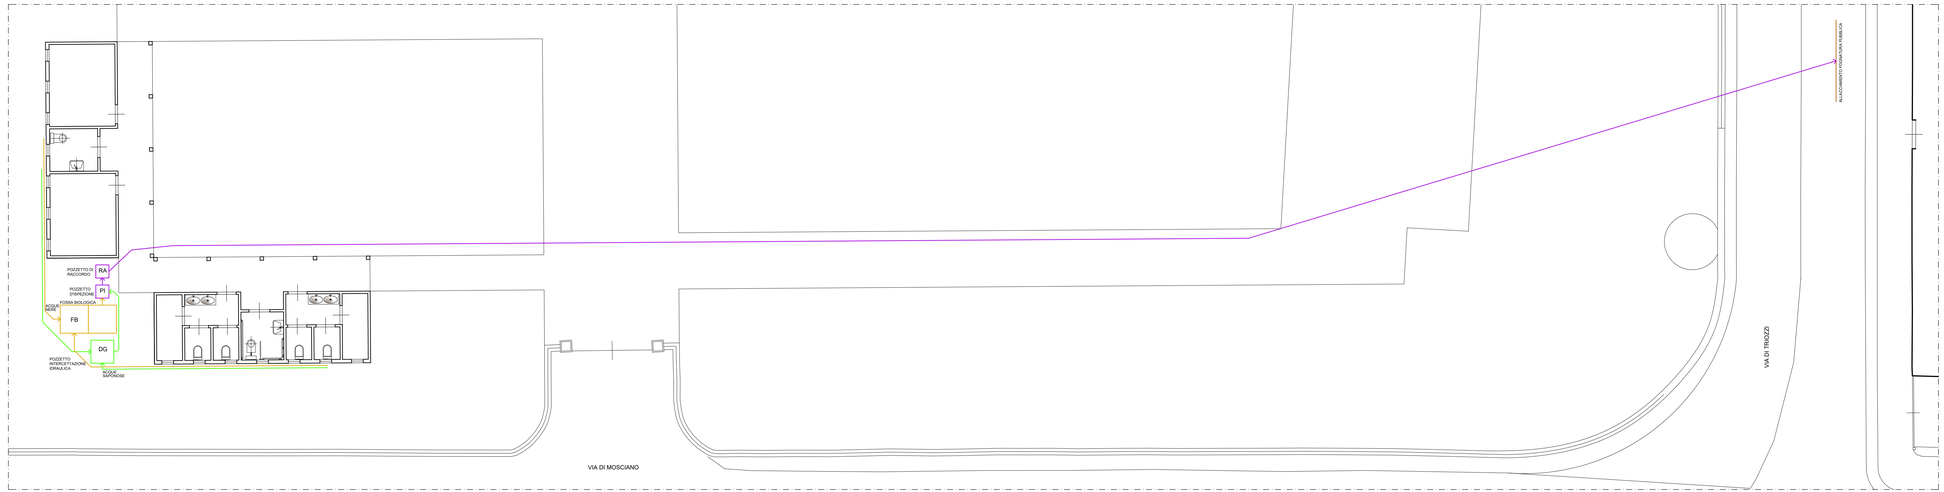

PIANTA PIANO TERRA

LEGENDA

FB	- FOSSA BIOLOGICA BICAMERALE 4 mc
DG	- POZZETTO DEGRASSATORE
PI	- POZZETTO ISPEZIONE
RA	- POZZETTO DI RACCORDO
	- COLLETTORE ACQUE NERE
	- COLLETTORE ACQUE SAPONOSE
	- COLLETTORE ACQUE MISTE