

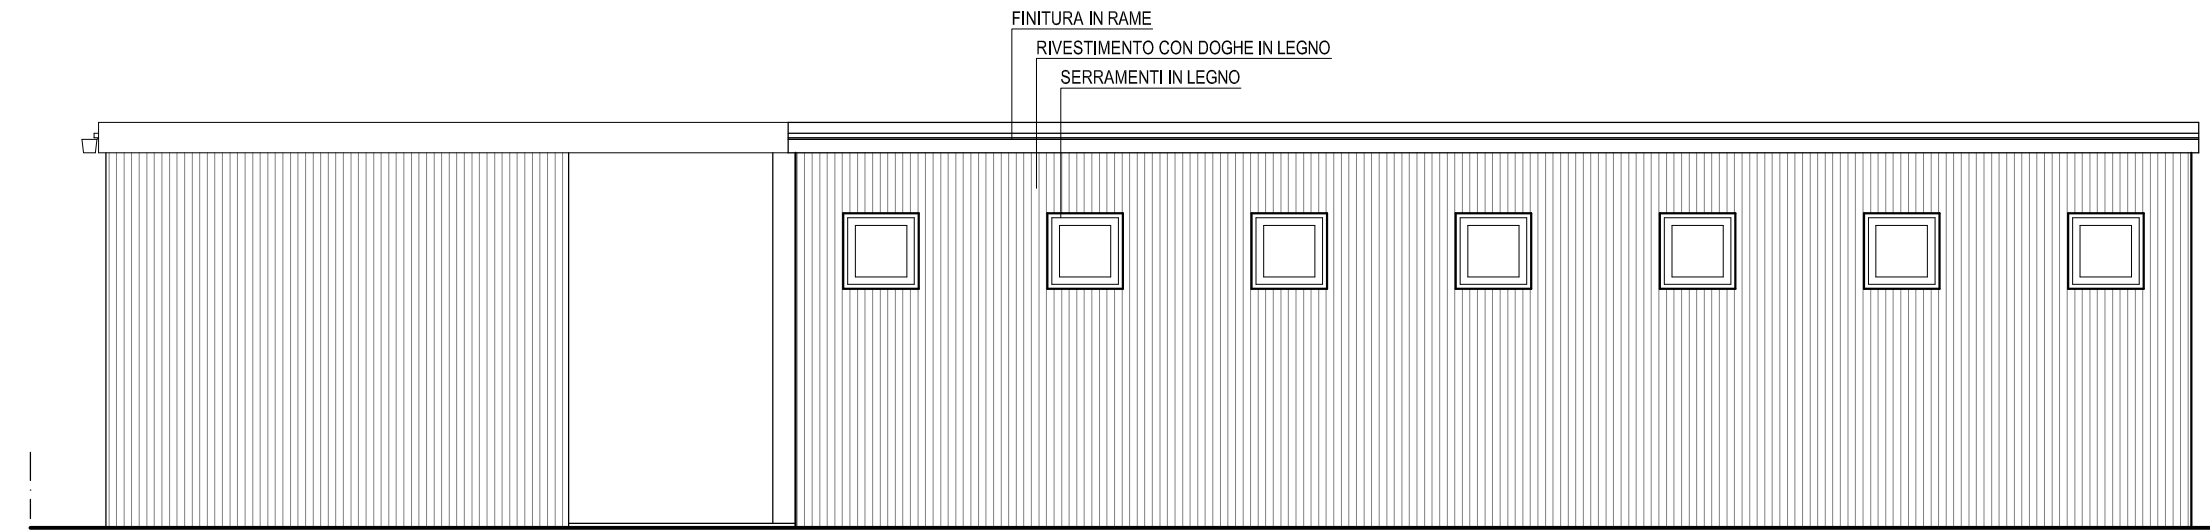



PLANIMETRIA PROGETTO - 1:200

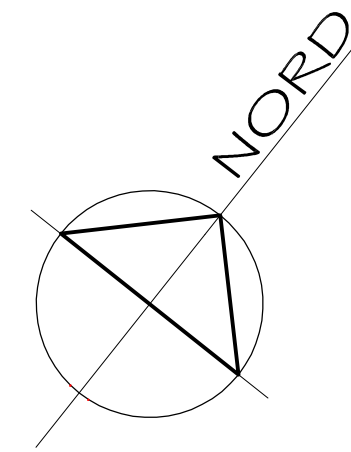


PROSPETTO SUD - EST

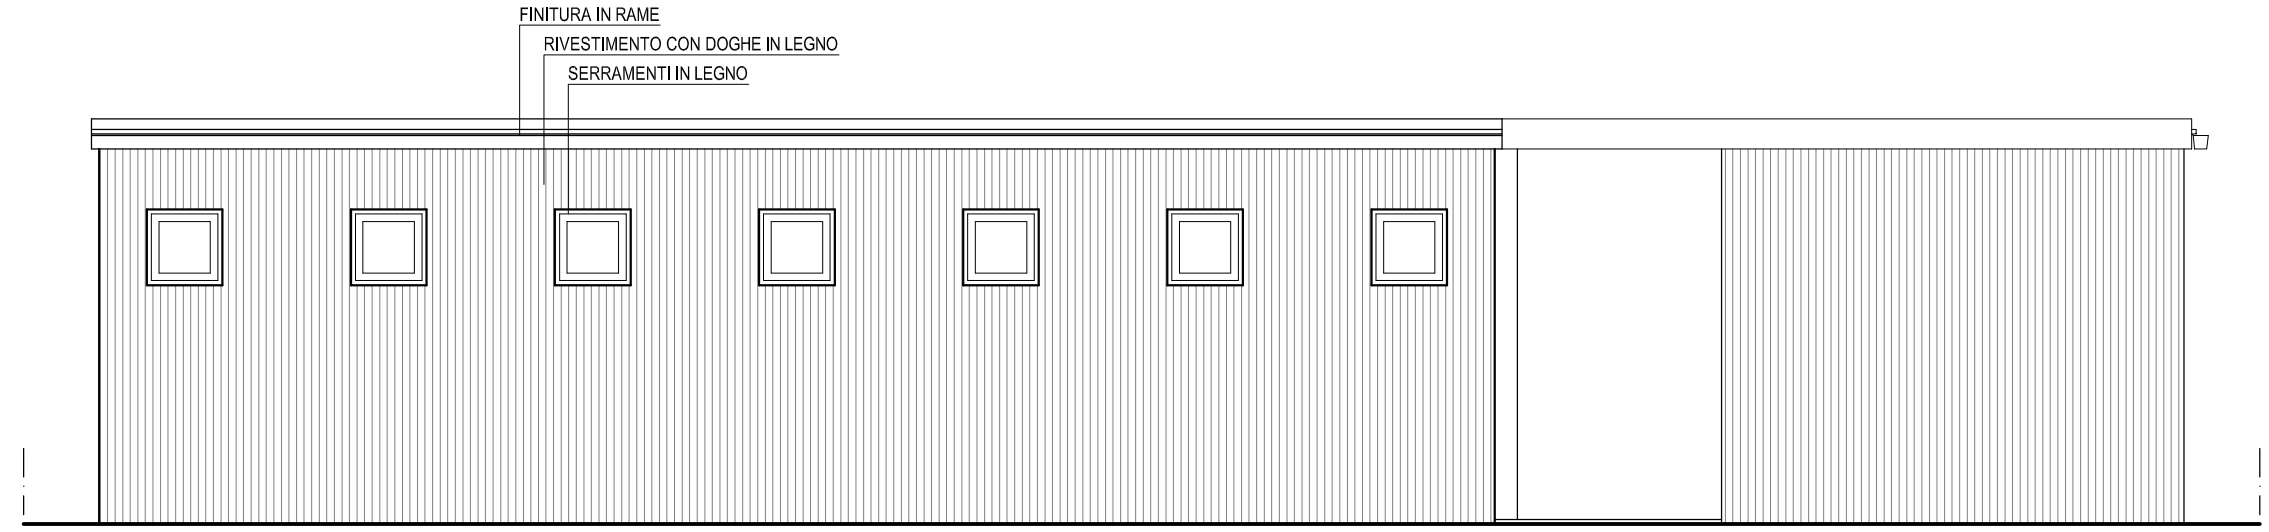


PROSPETTO SUD-OVEST

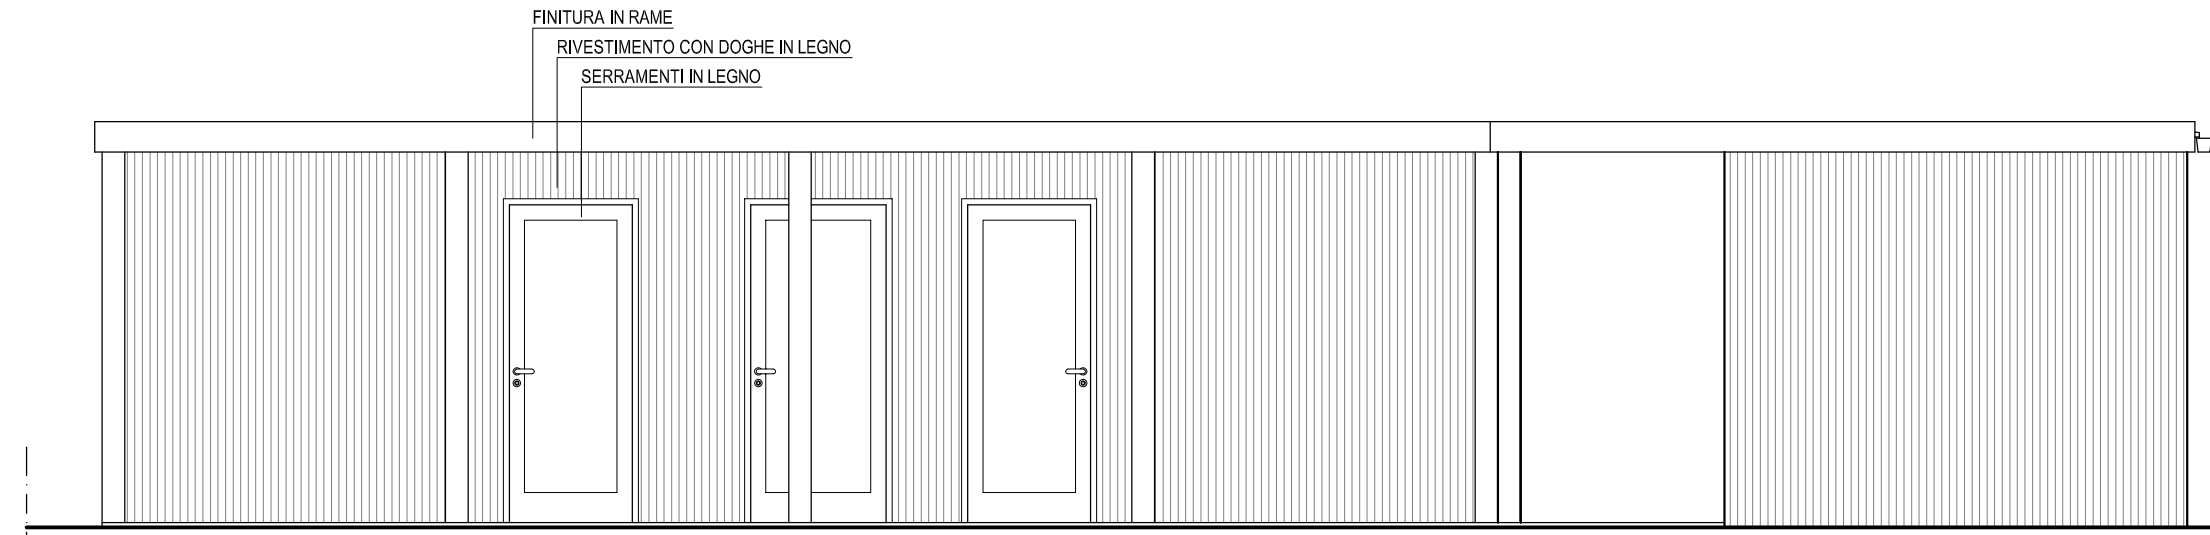


PROSPETTO NORD-OVEST

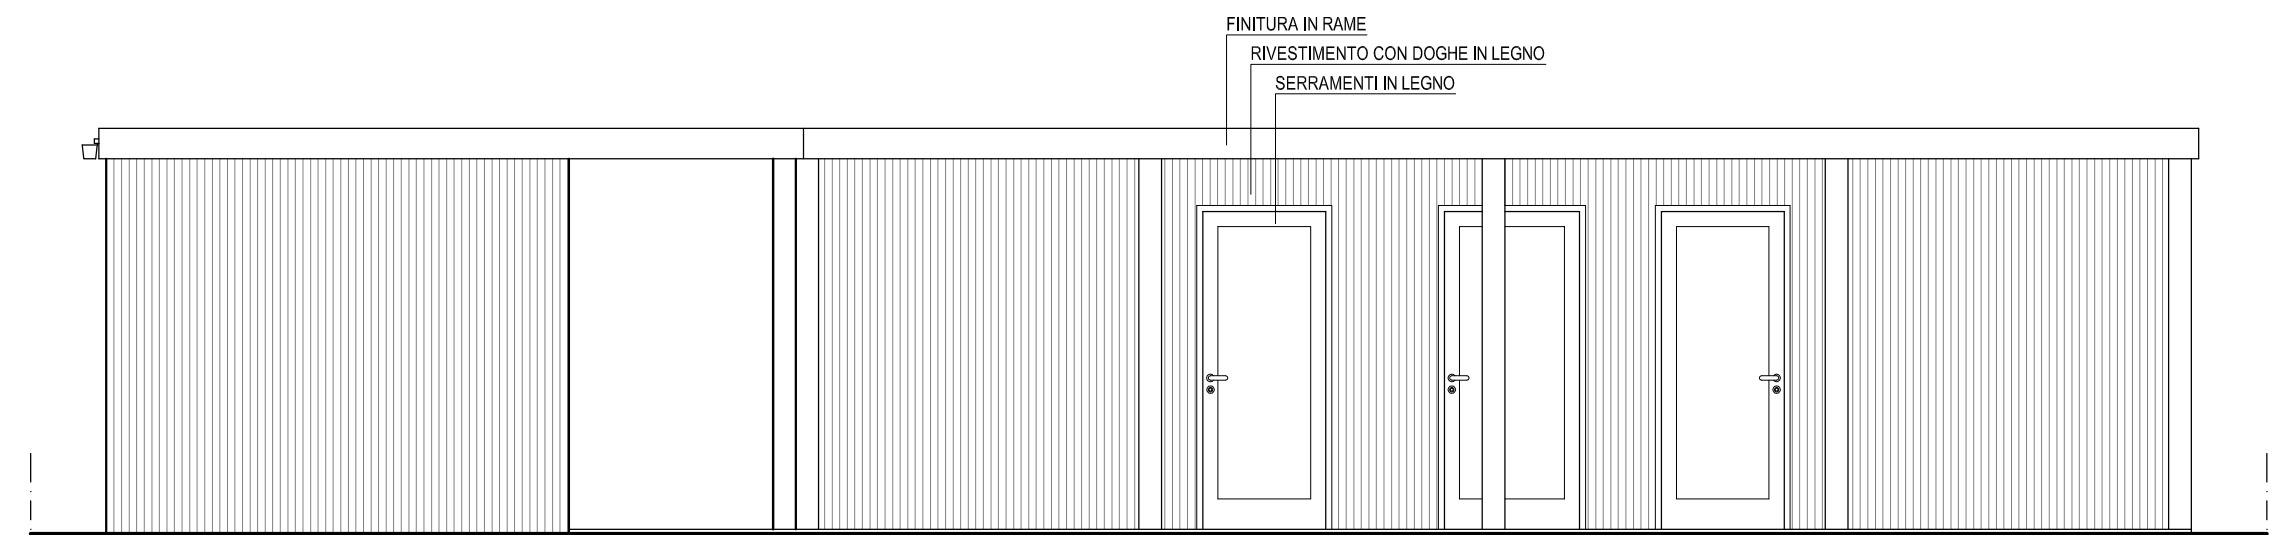


PROSPETTO NORD-EST

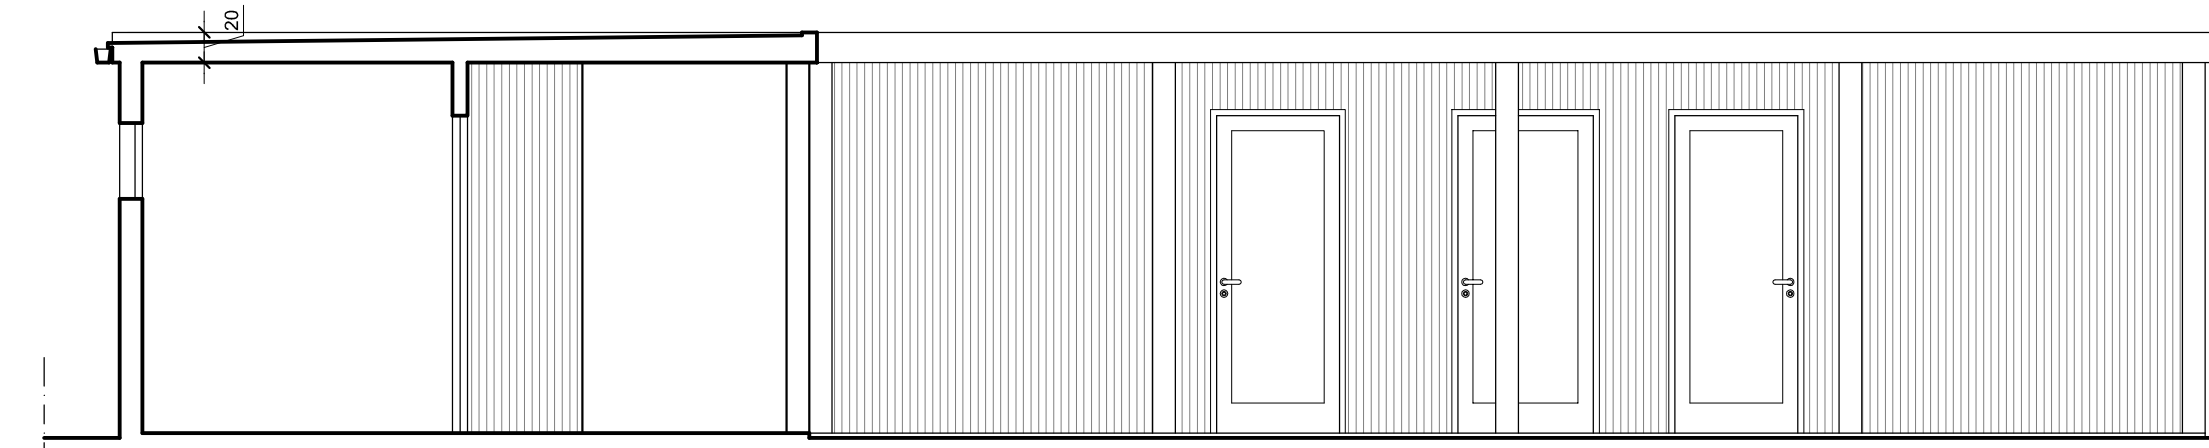

SEZIONE C-C'

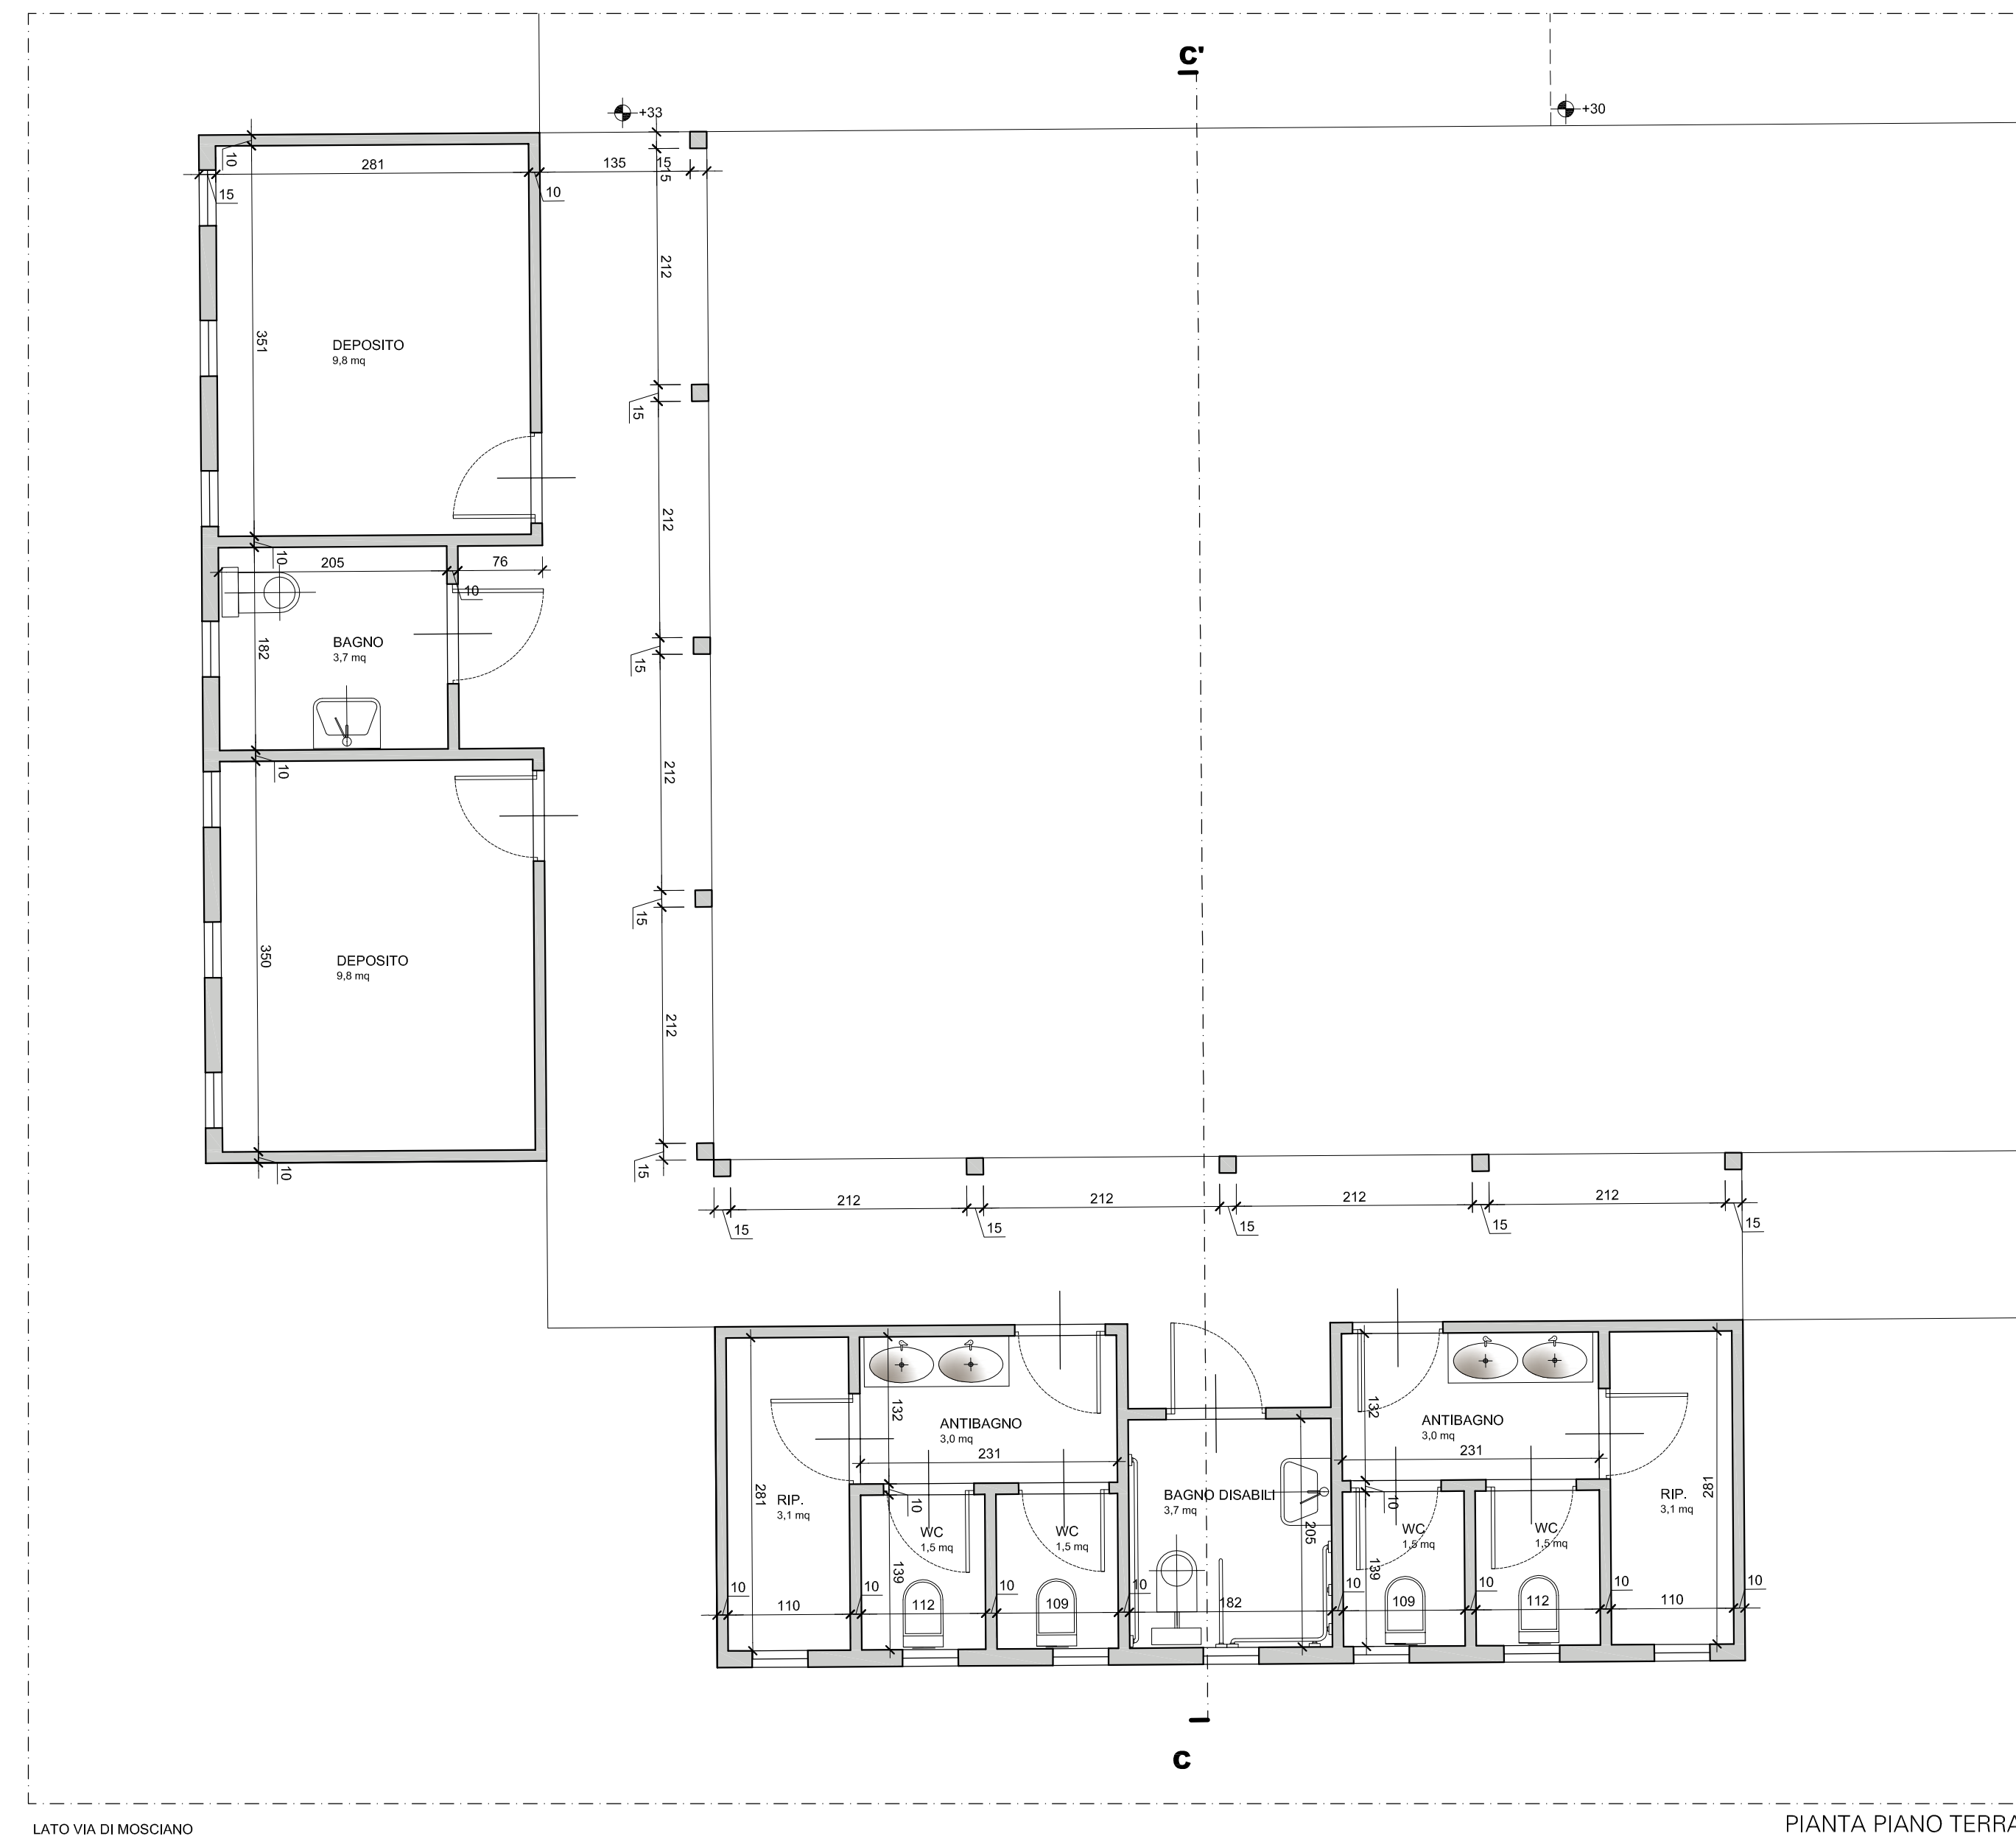

PIANTA PIANO TERRA

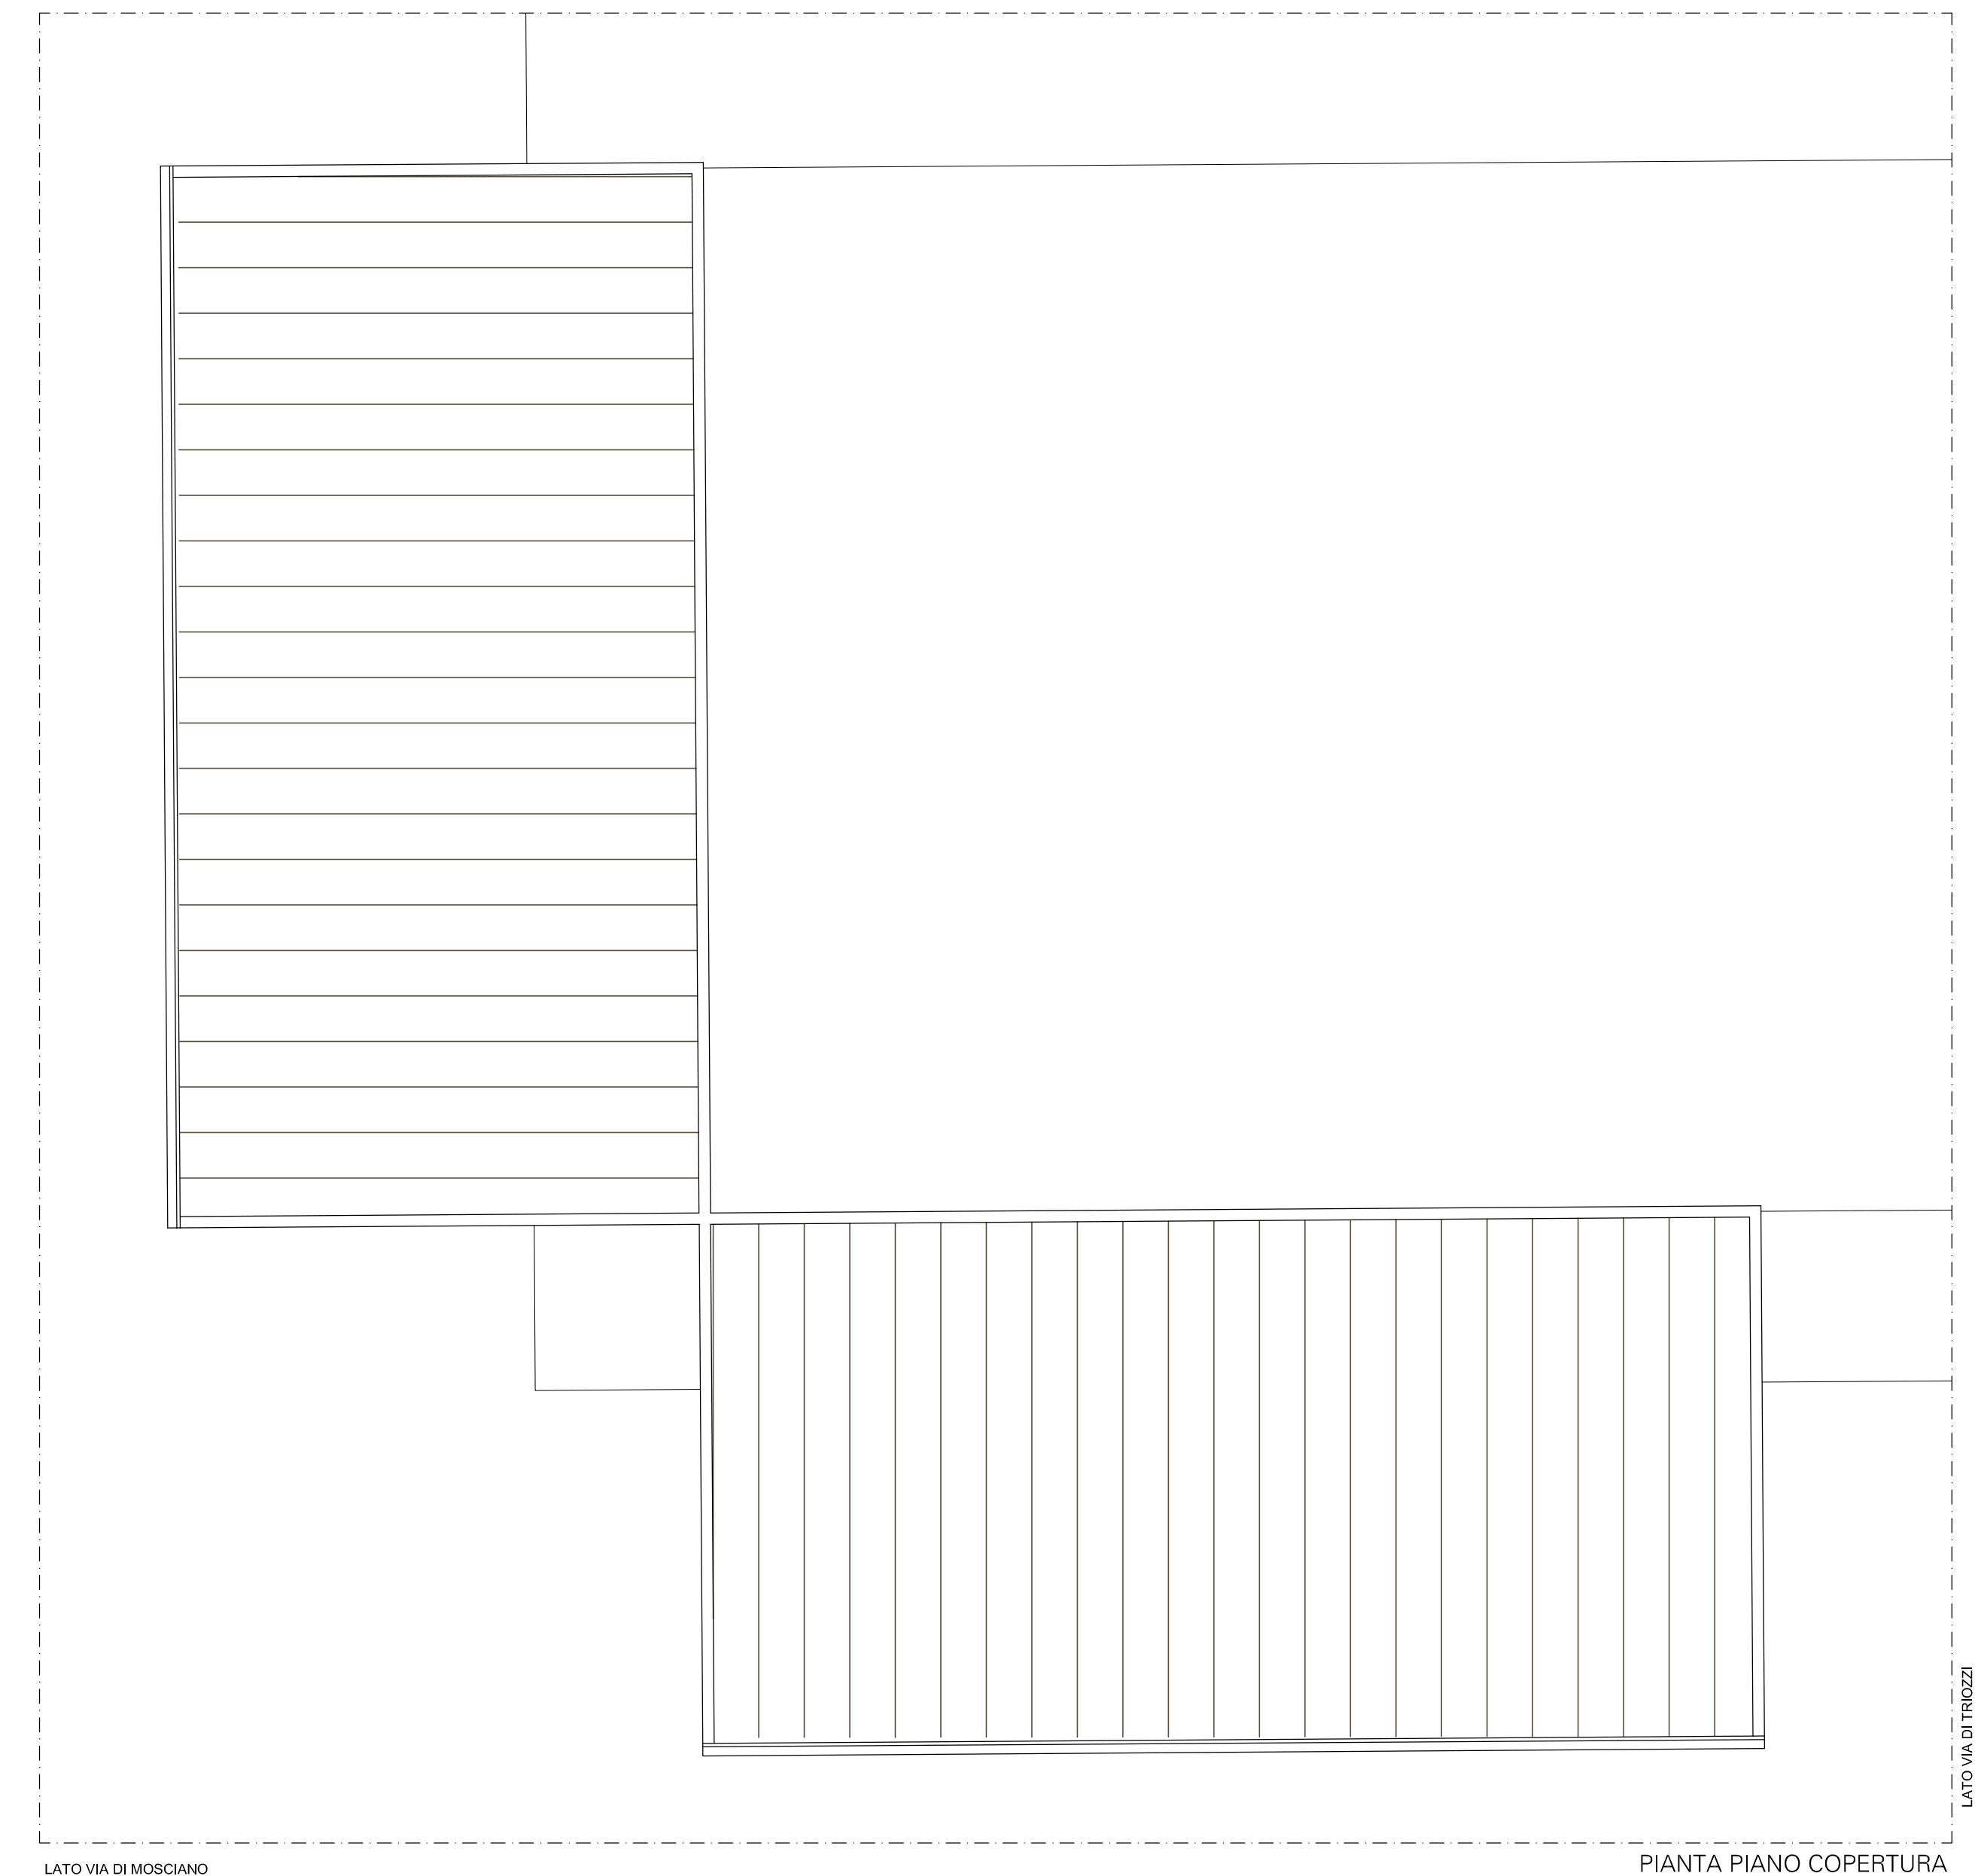

PIANTA PIANO COPERTURA

PROGRESSIVO

15

PROGETTO FATTIBILITA' TECNICO ECONOMICA



OGGETTO
**RIQUALIFICAZIONE AREA VERDE STORICIZZATA
RIFACIMENTO MURO RECINZIONE**

UBICAZIONE IMMOBILE
VIA DI TRIOZZI - SCANDICCI

PROPRIETA'
COMUNE DI SCANDICCI

ELAB.
16/2-4

CONTENUTO DELLA TAVOLA

MANUFATTI SERVIZI IGIENICI
PIANTE - PROSPETTI - SEZIONE

STATO MODIFICATO

SCALA
1:50

D STUDIO ARCHITETTURA SENESI DUILIO
Via G. Deledda n° 30 - 50018 Scandicci (FI) tel. 056 256055 - dudio.senesi@gmail.com

IL R.U.P.
Ing. Paolo Calastri

IL PROGETTISTA
Arch. Duilio Senesi