



# PIANO SECONDO

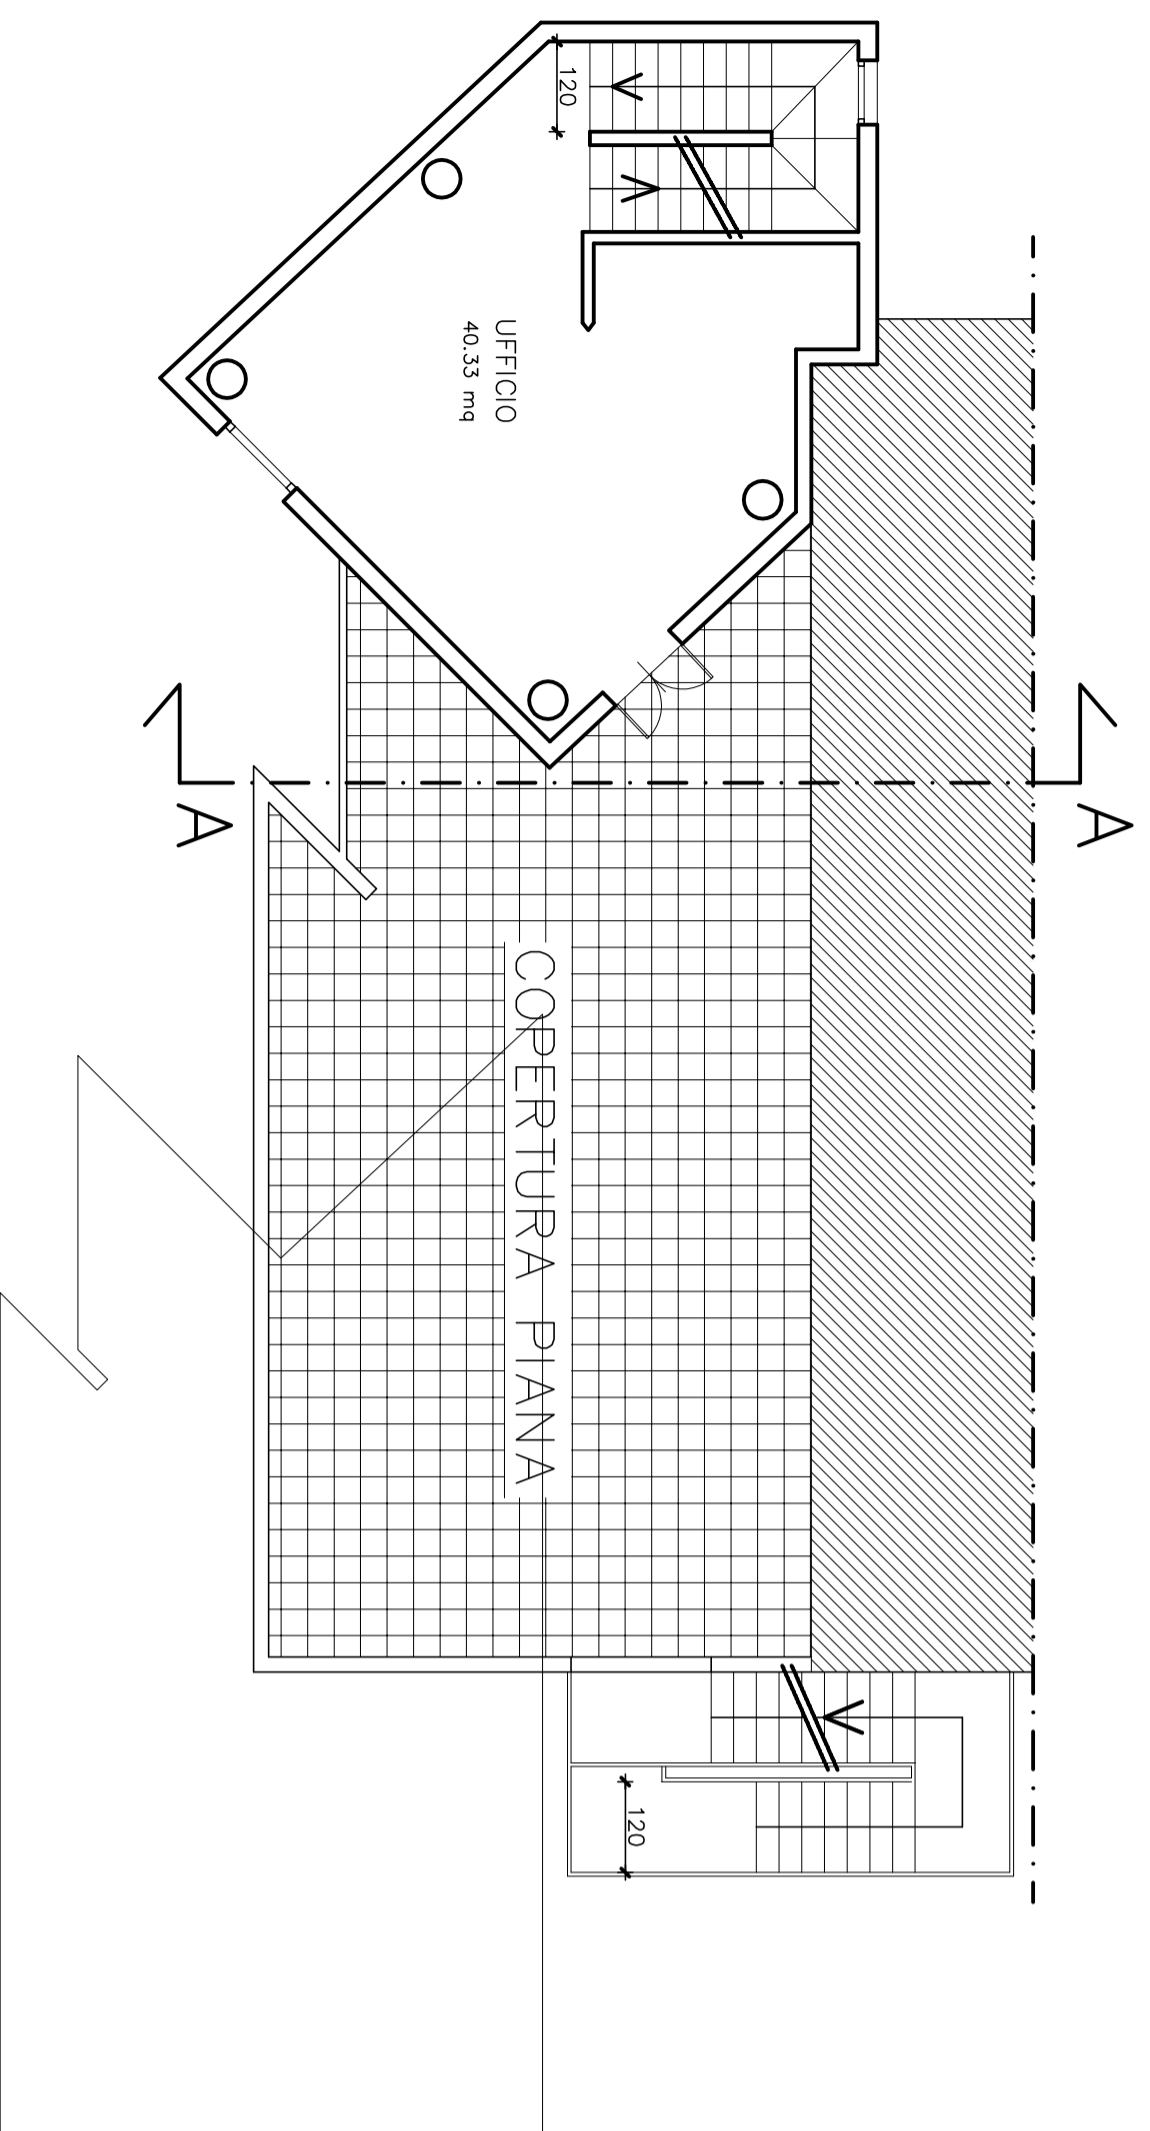

# PIANO TERZO

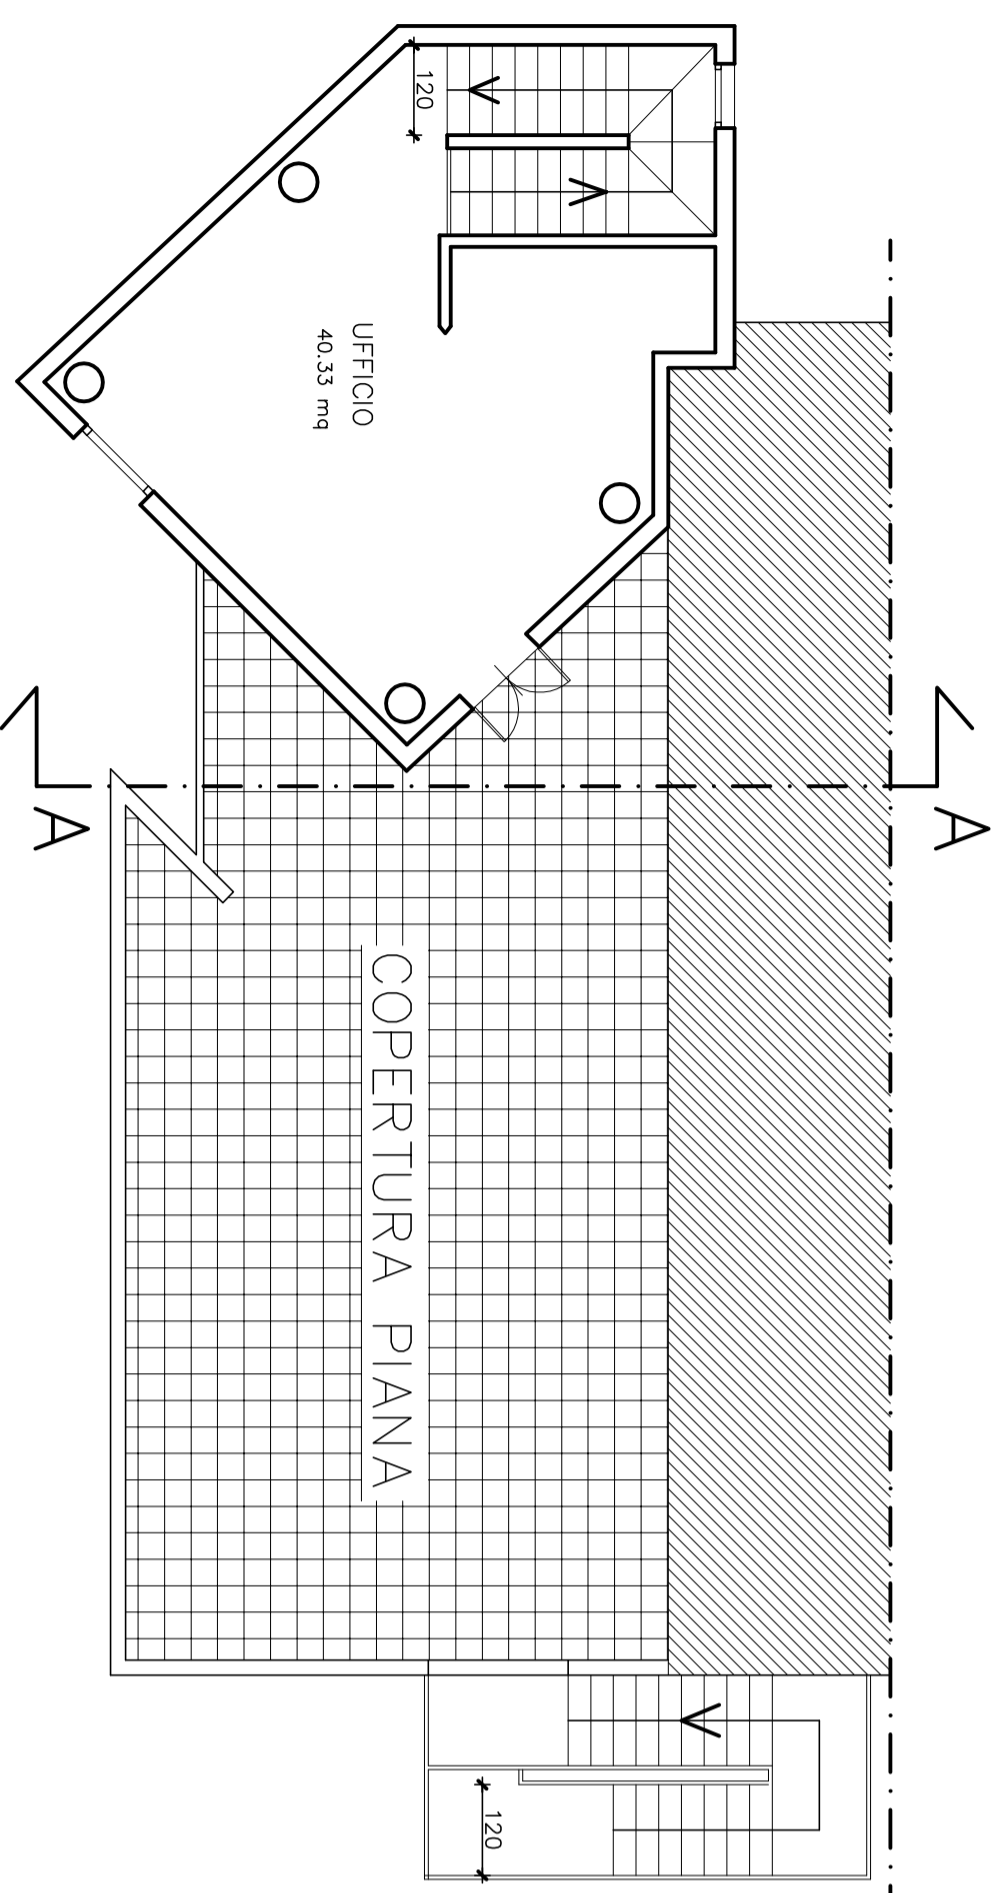

# Comune di Scandicci

Settore OO.PP  
UFFICIO MANUTENZIONE

NOME PROGETTO

**TEATRO STUDIO**

VIA DONIZZETTI

OGGETTO

STATO ATTUALE

Planimetria piano secondo e terzo

DATA

Luglio  
2010

SCALA

1 : 100

TAVOLA

**A.03**

NOME FILE  
teatro.dwg