




Part. n°1 - ROTATORIA

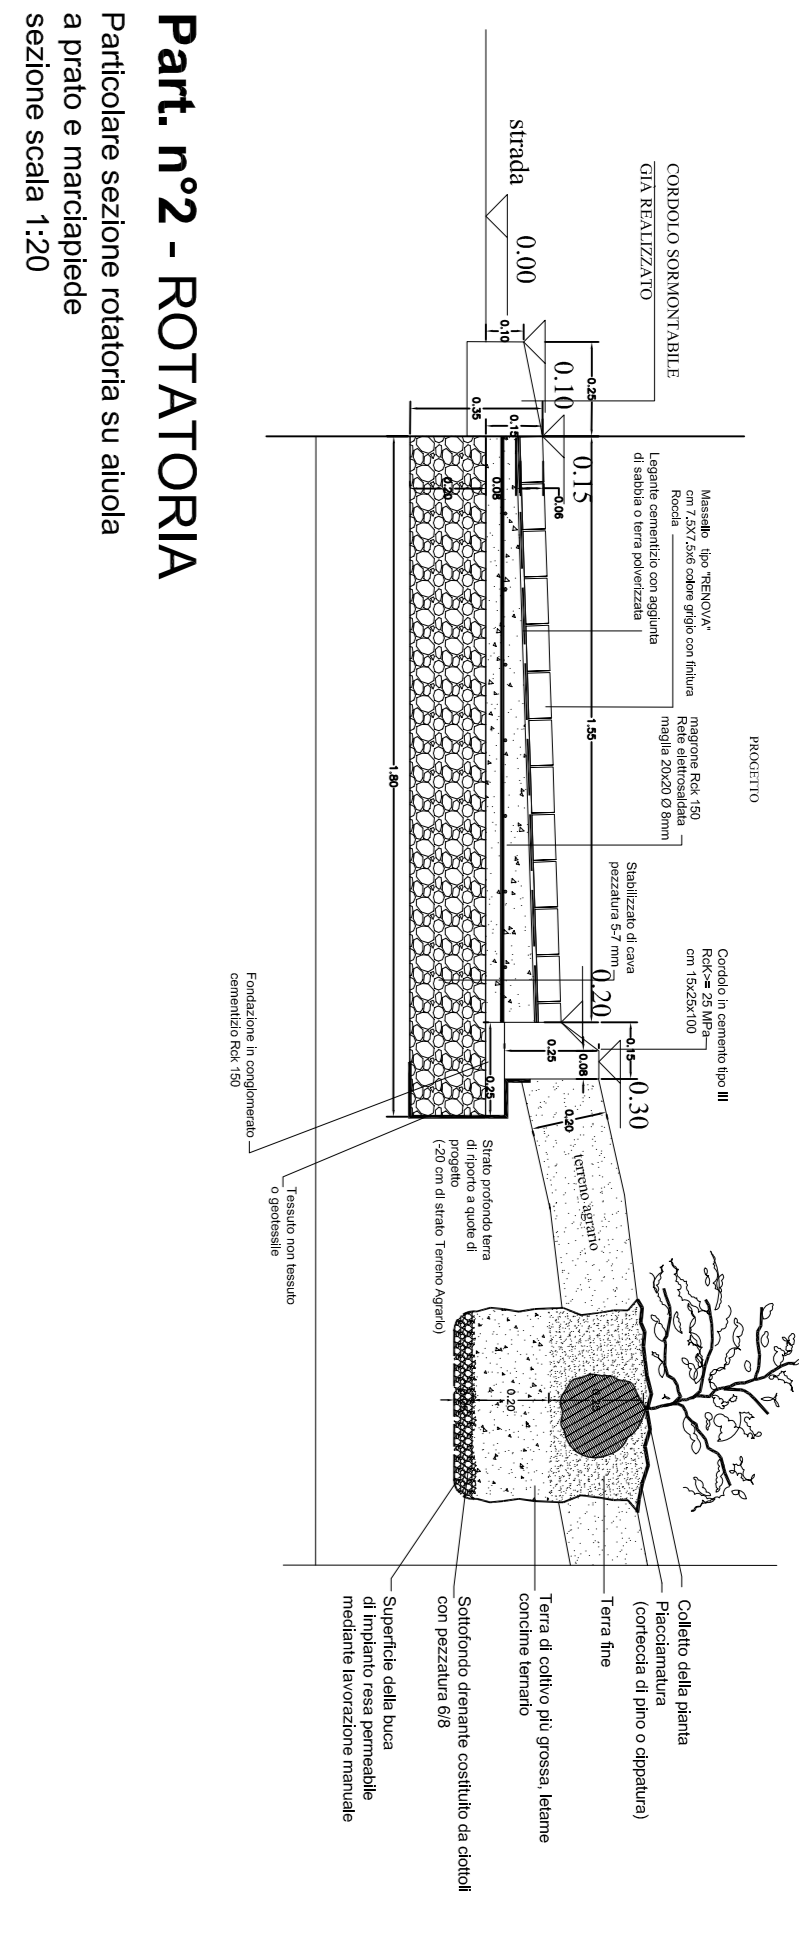







Part. n°2 - ROTATORIA

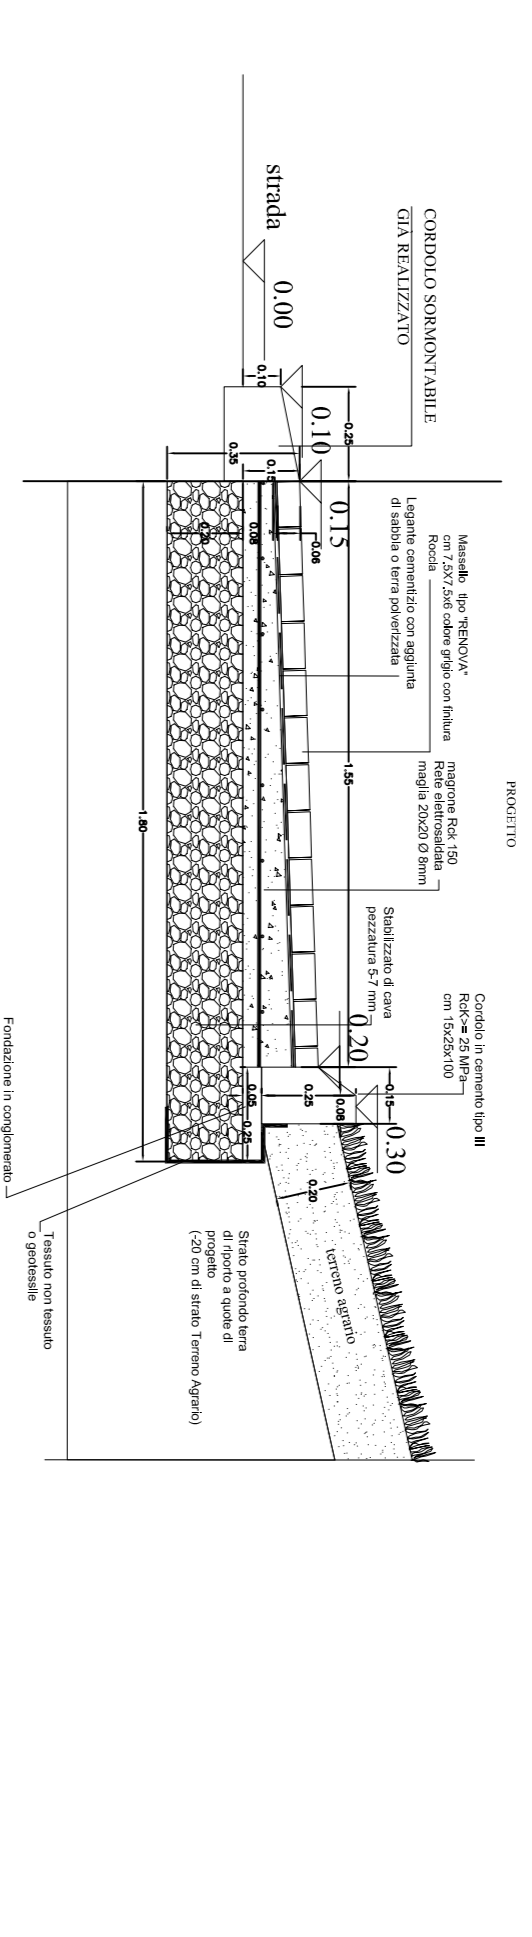

Part. n°3 - ROTATORIA

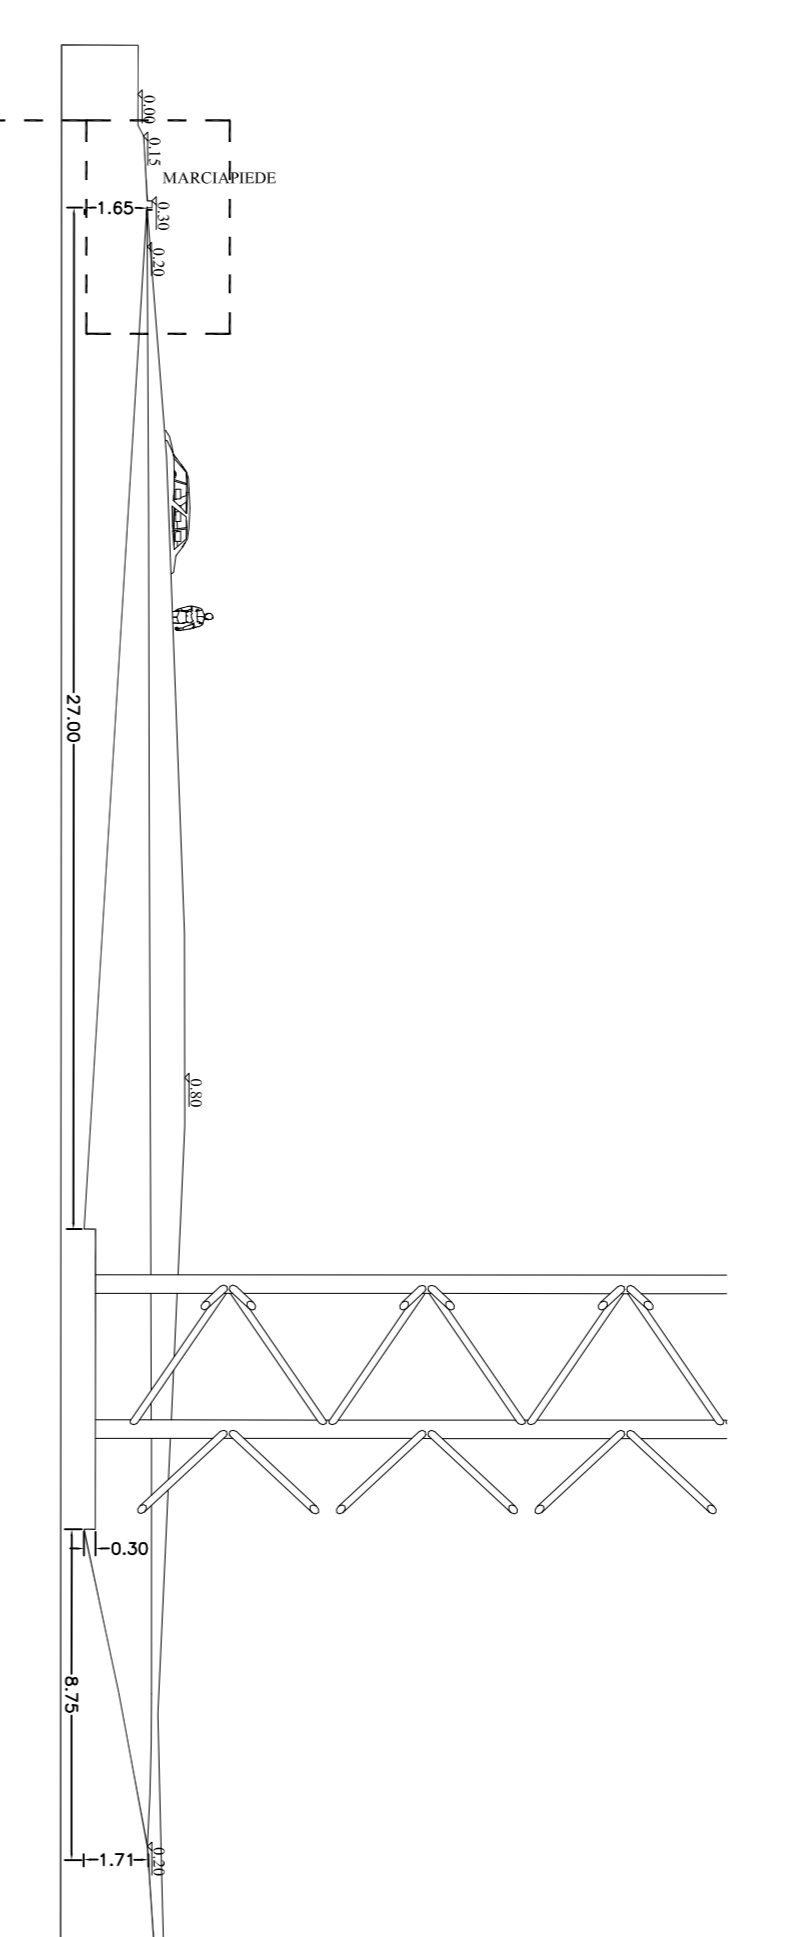

Part. n°4 - ROTATORIA

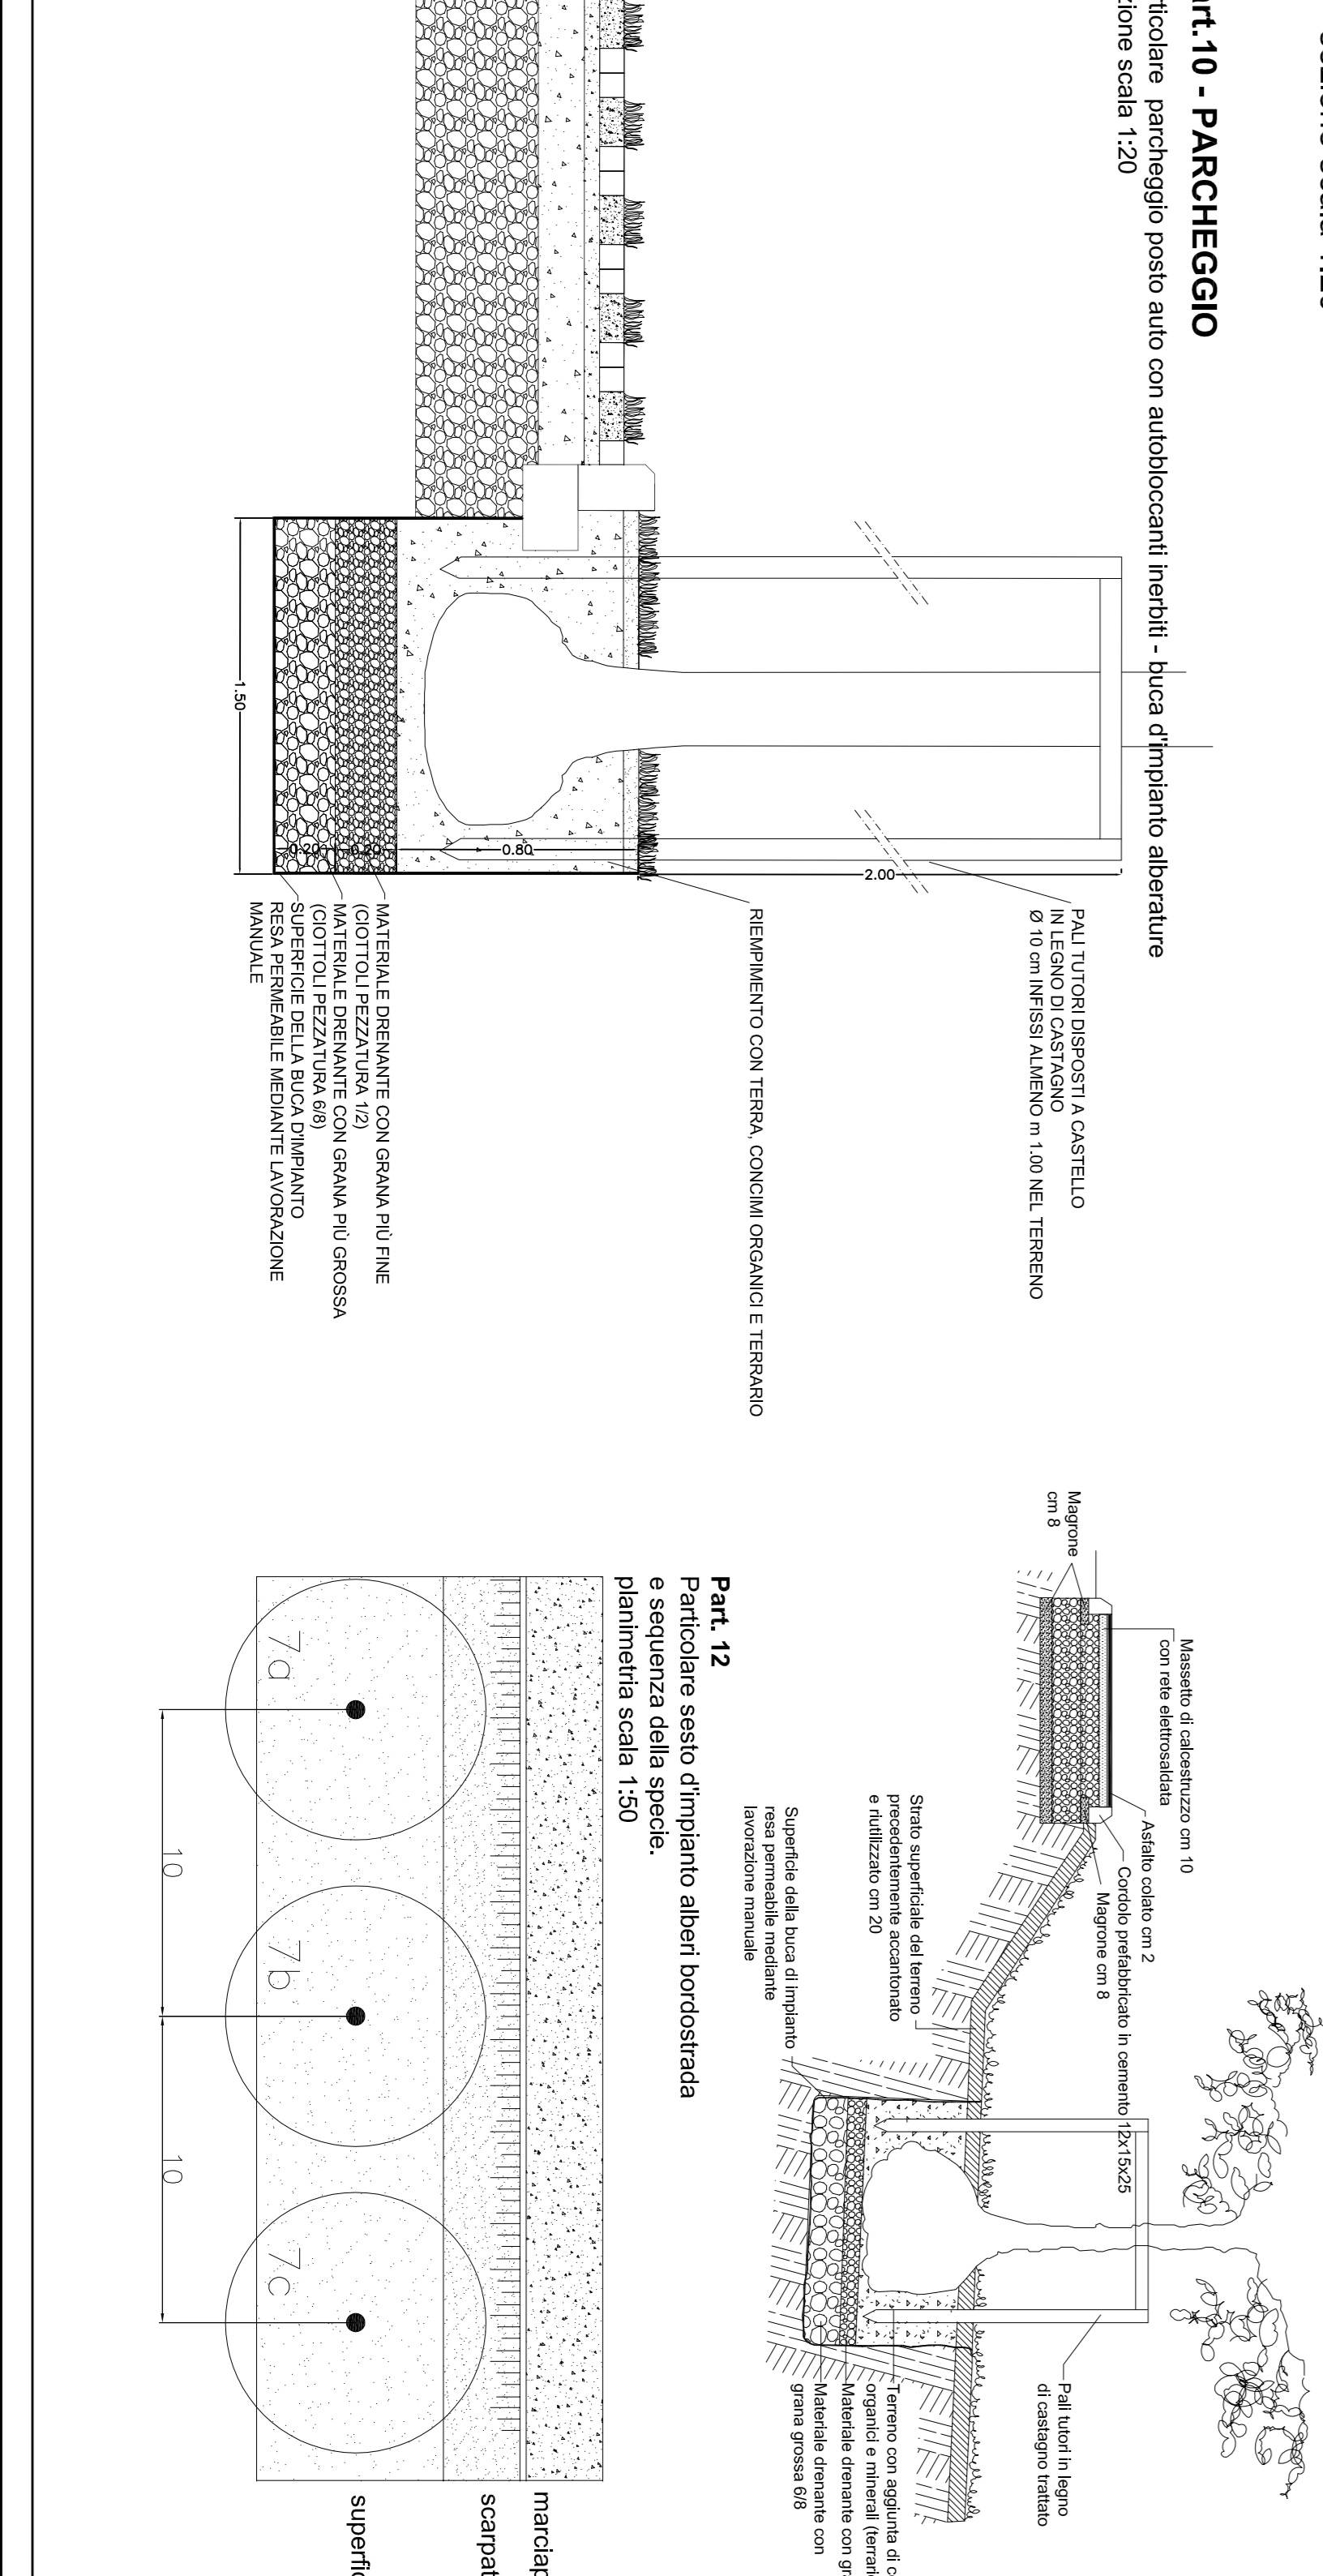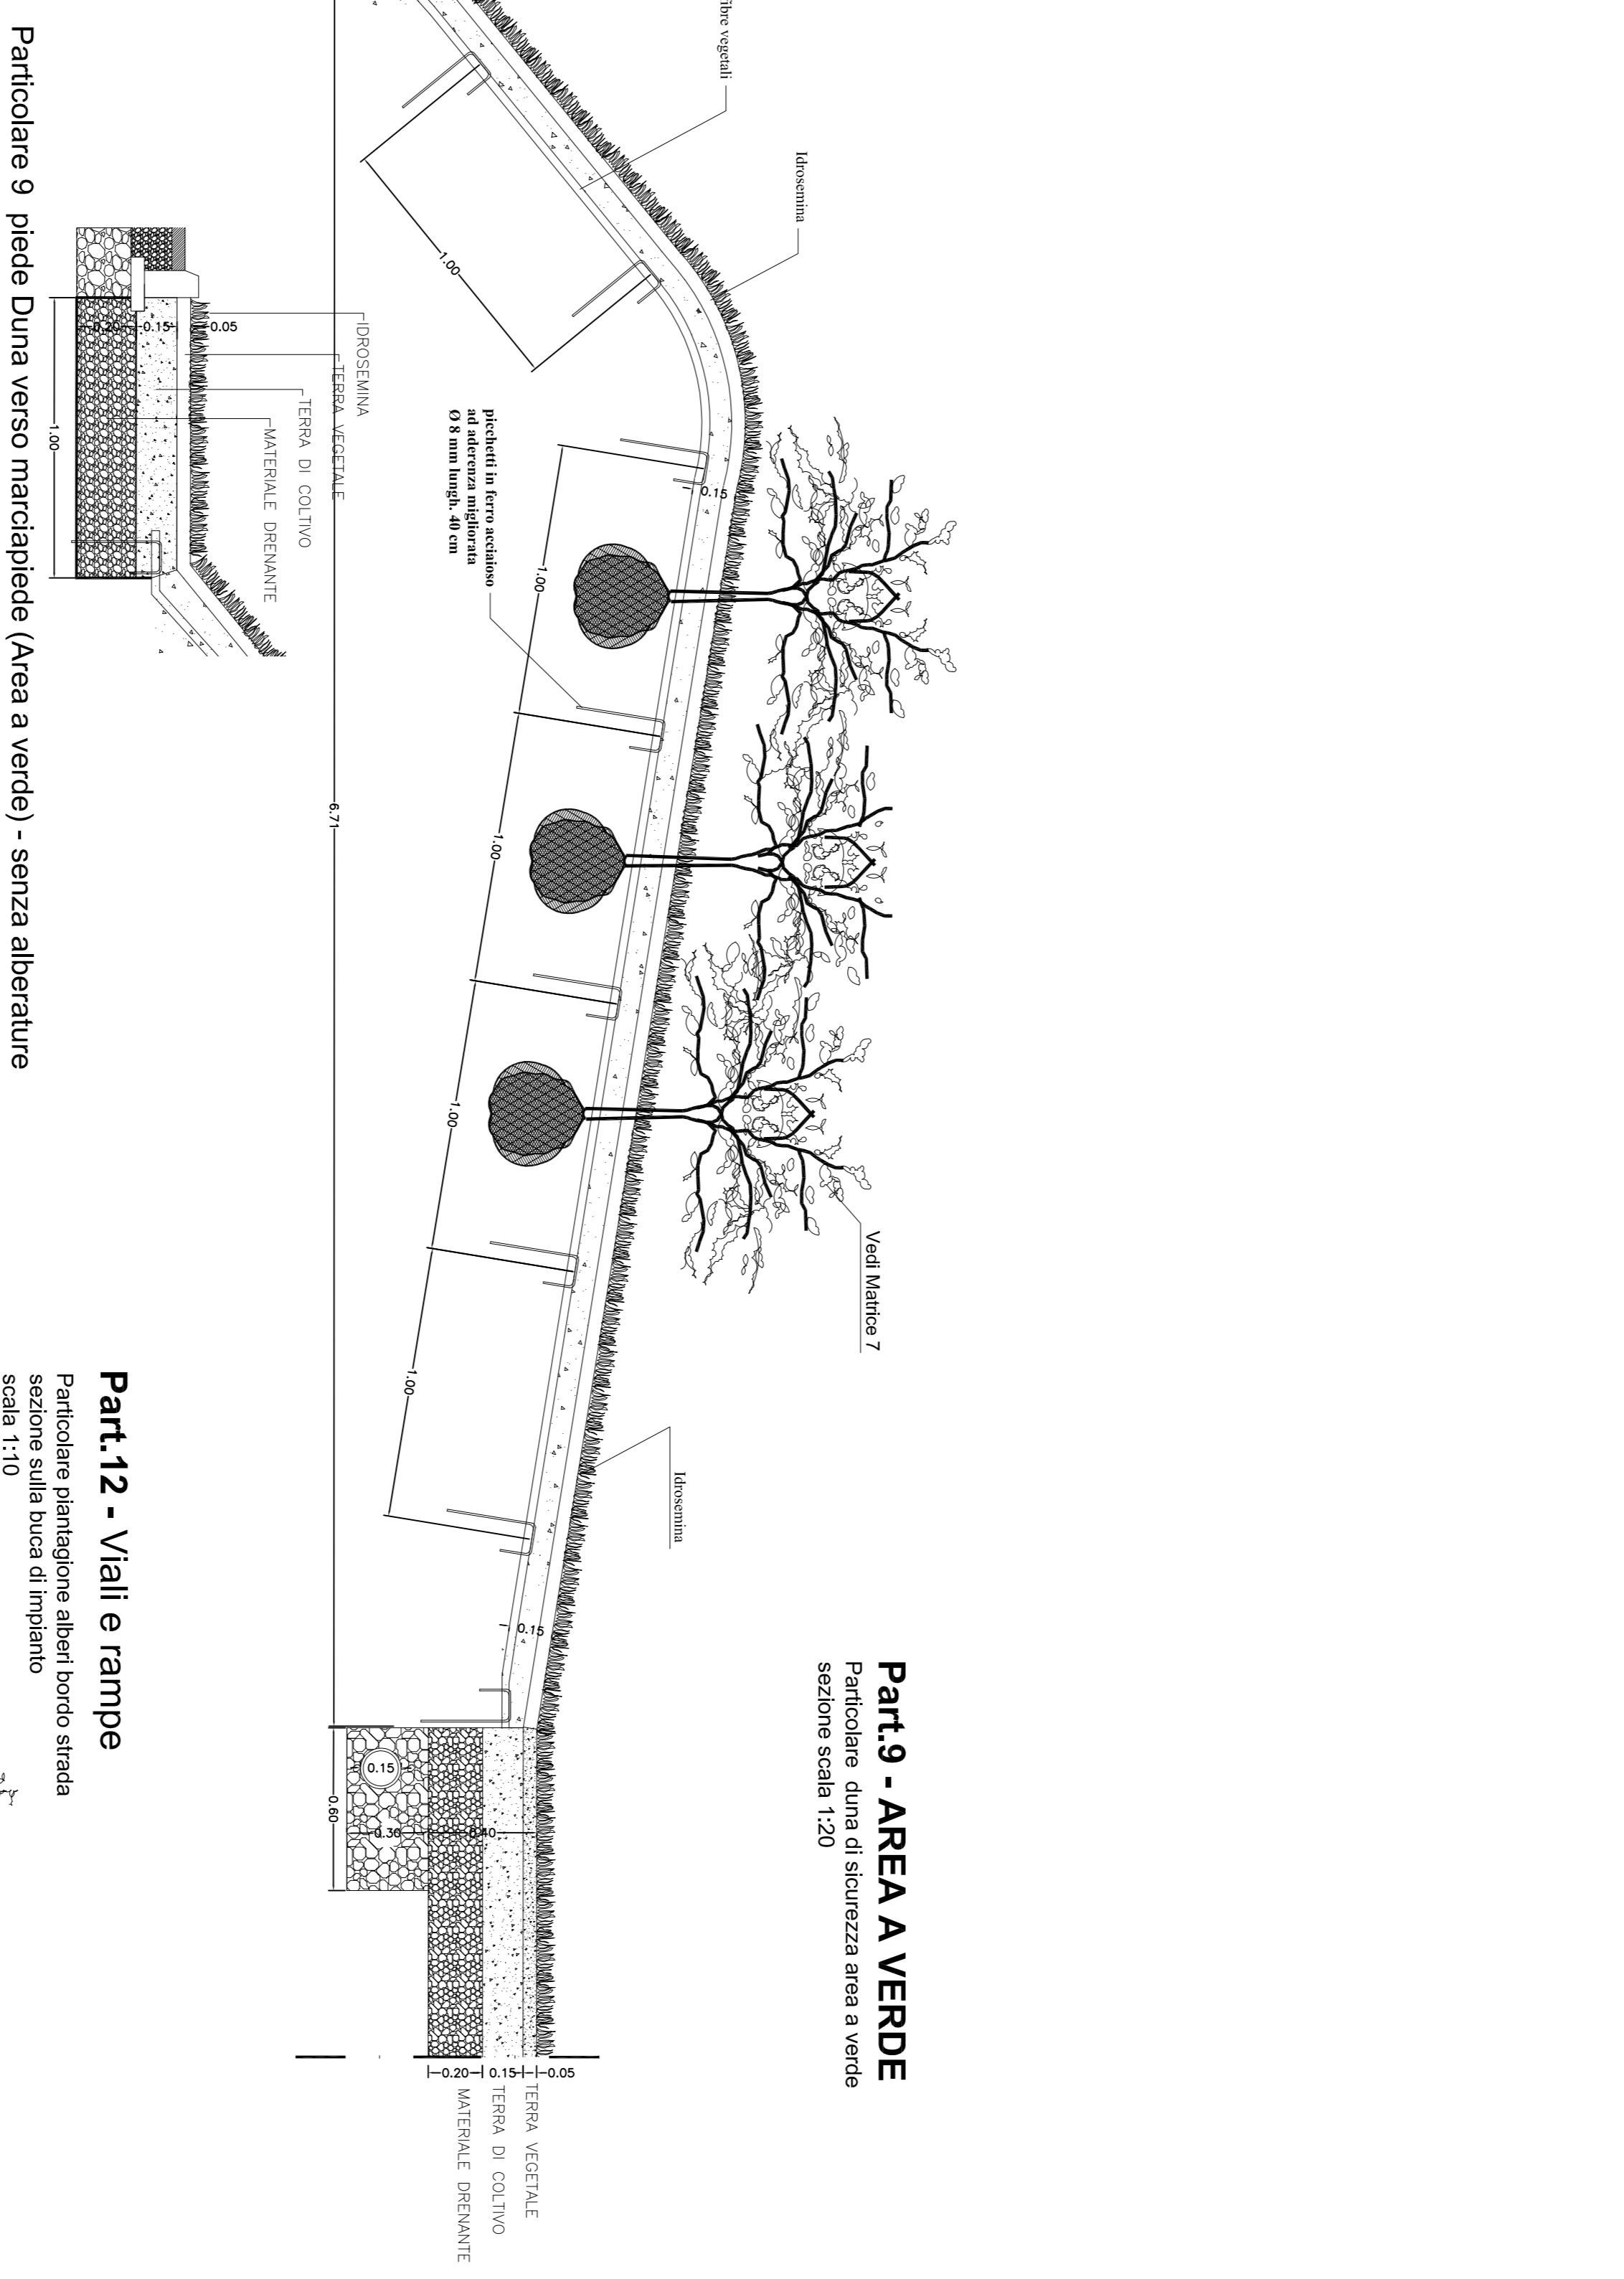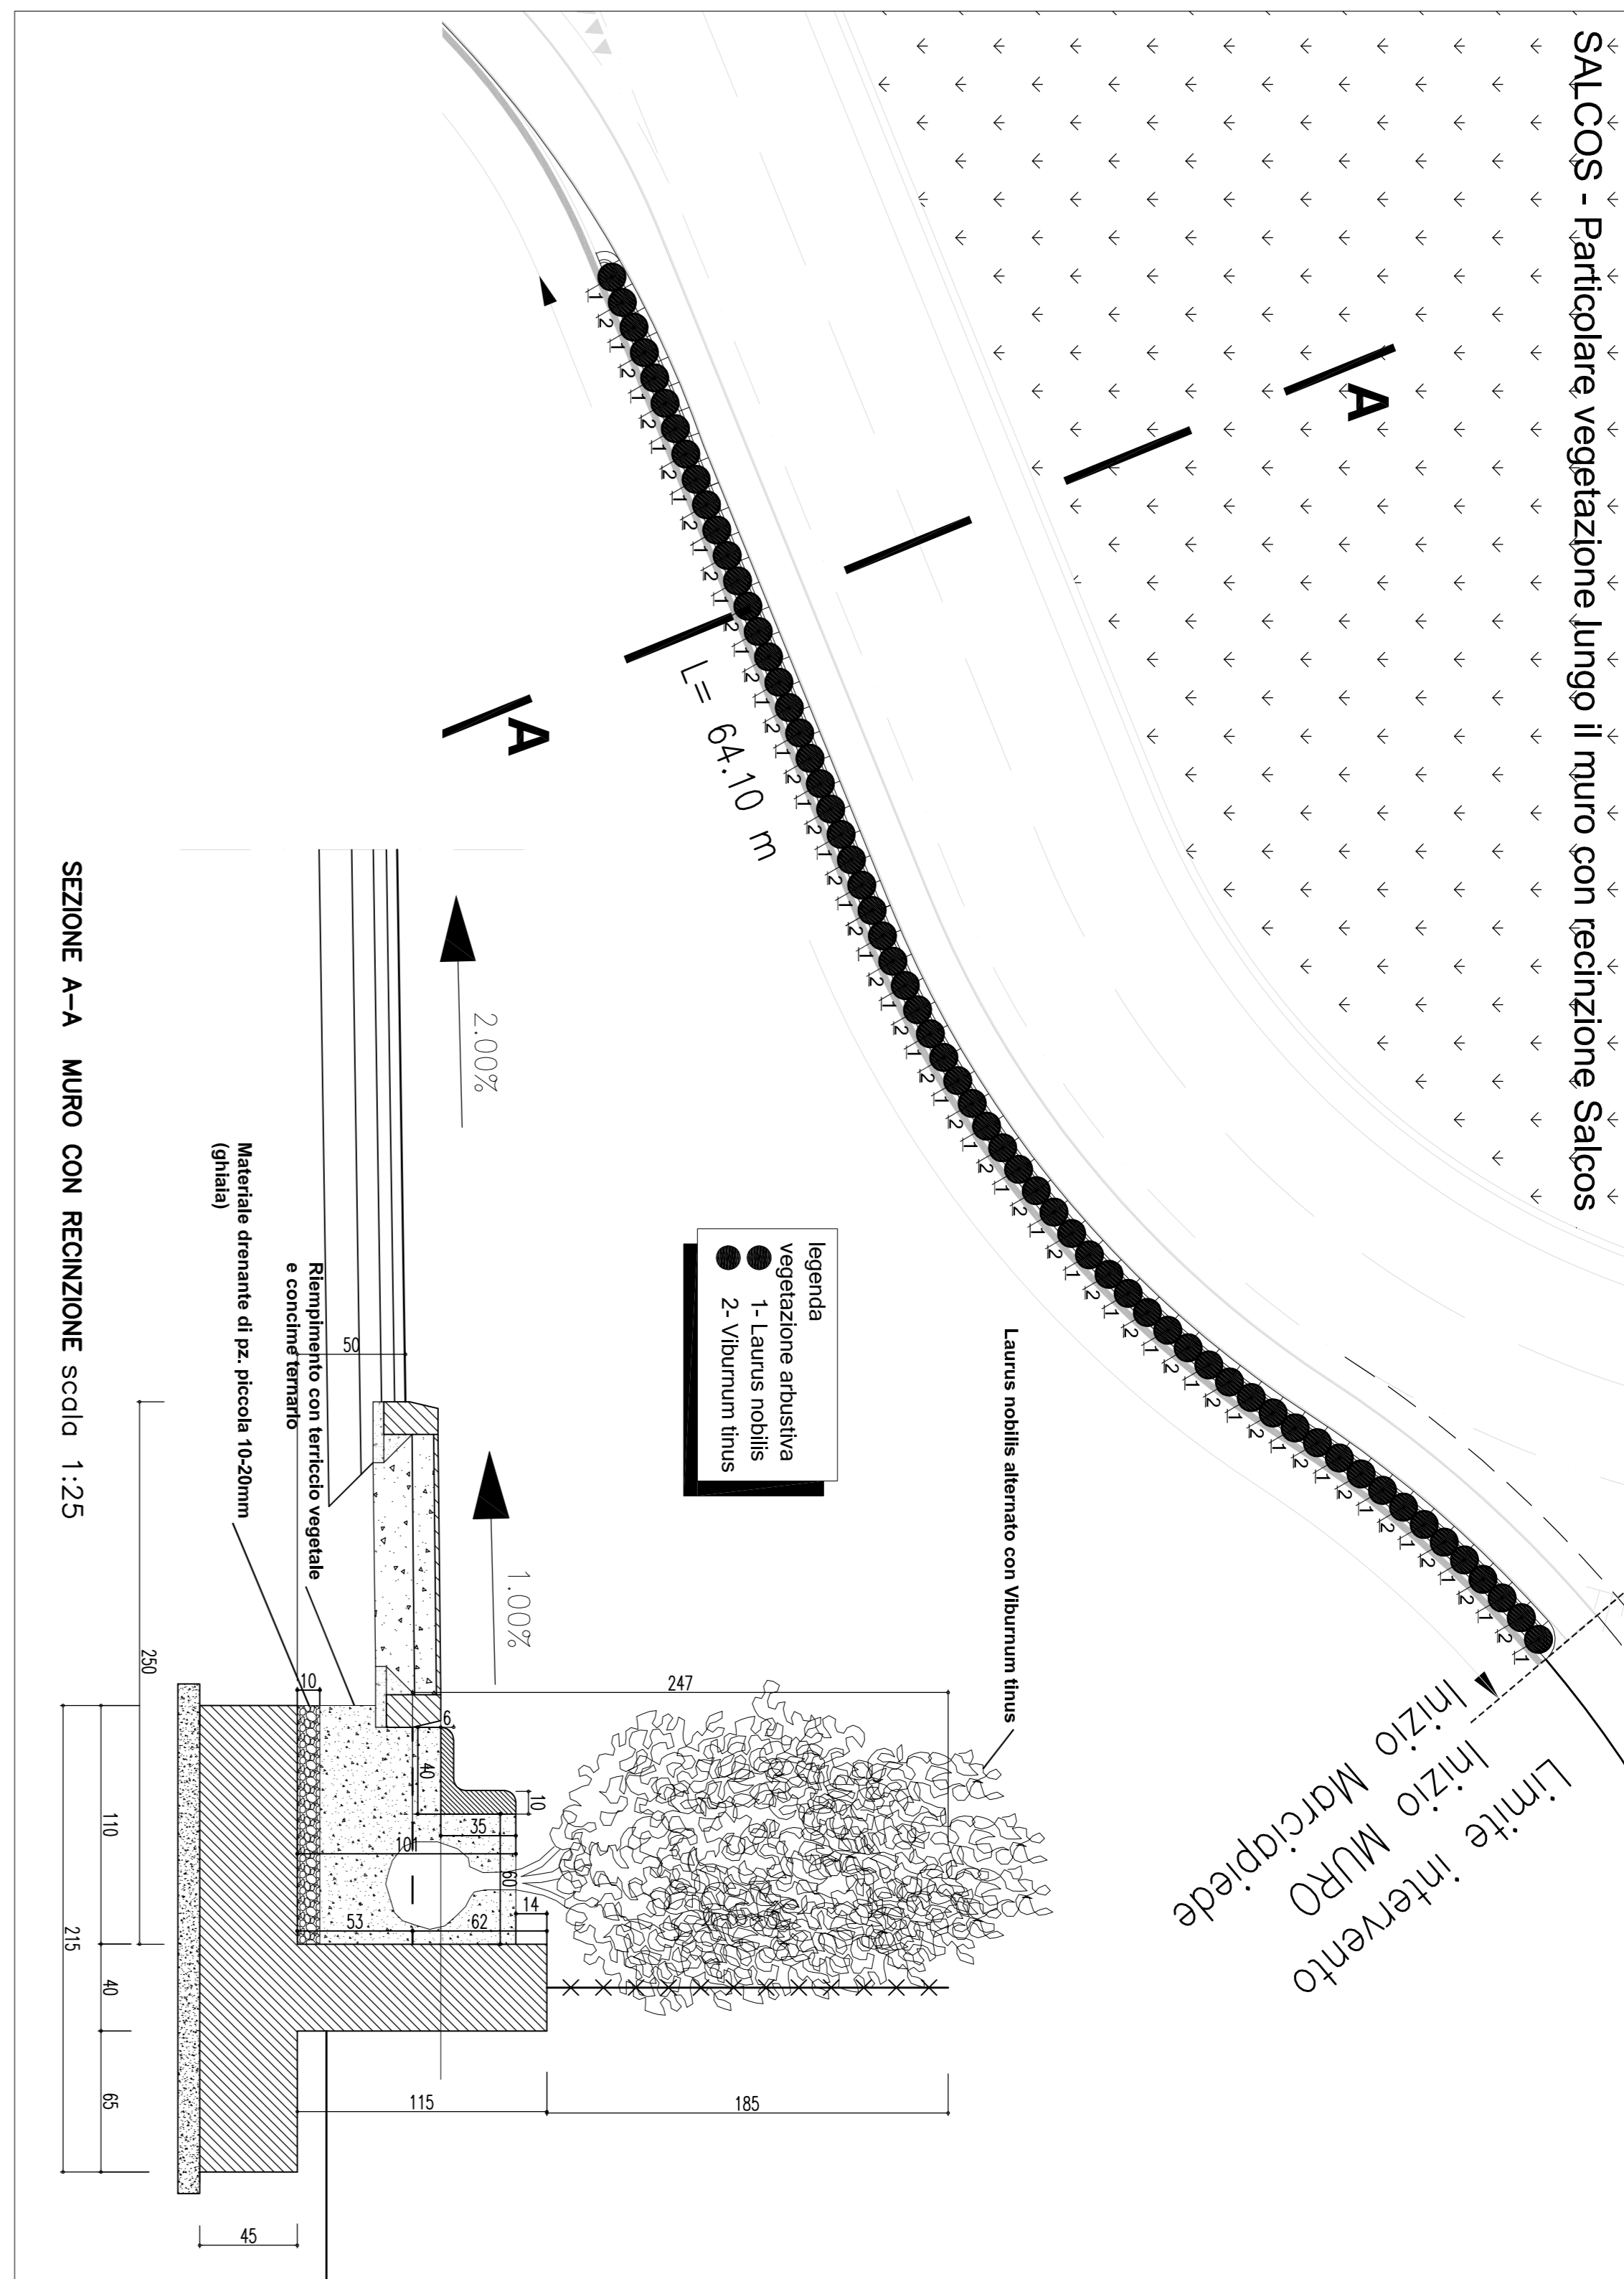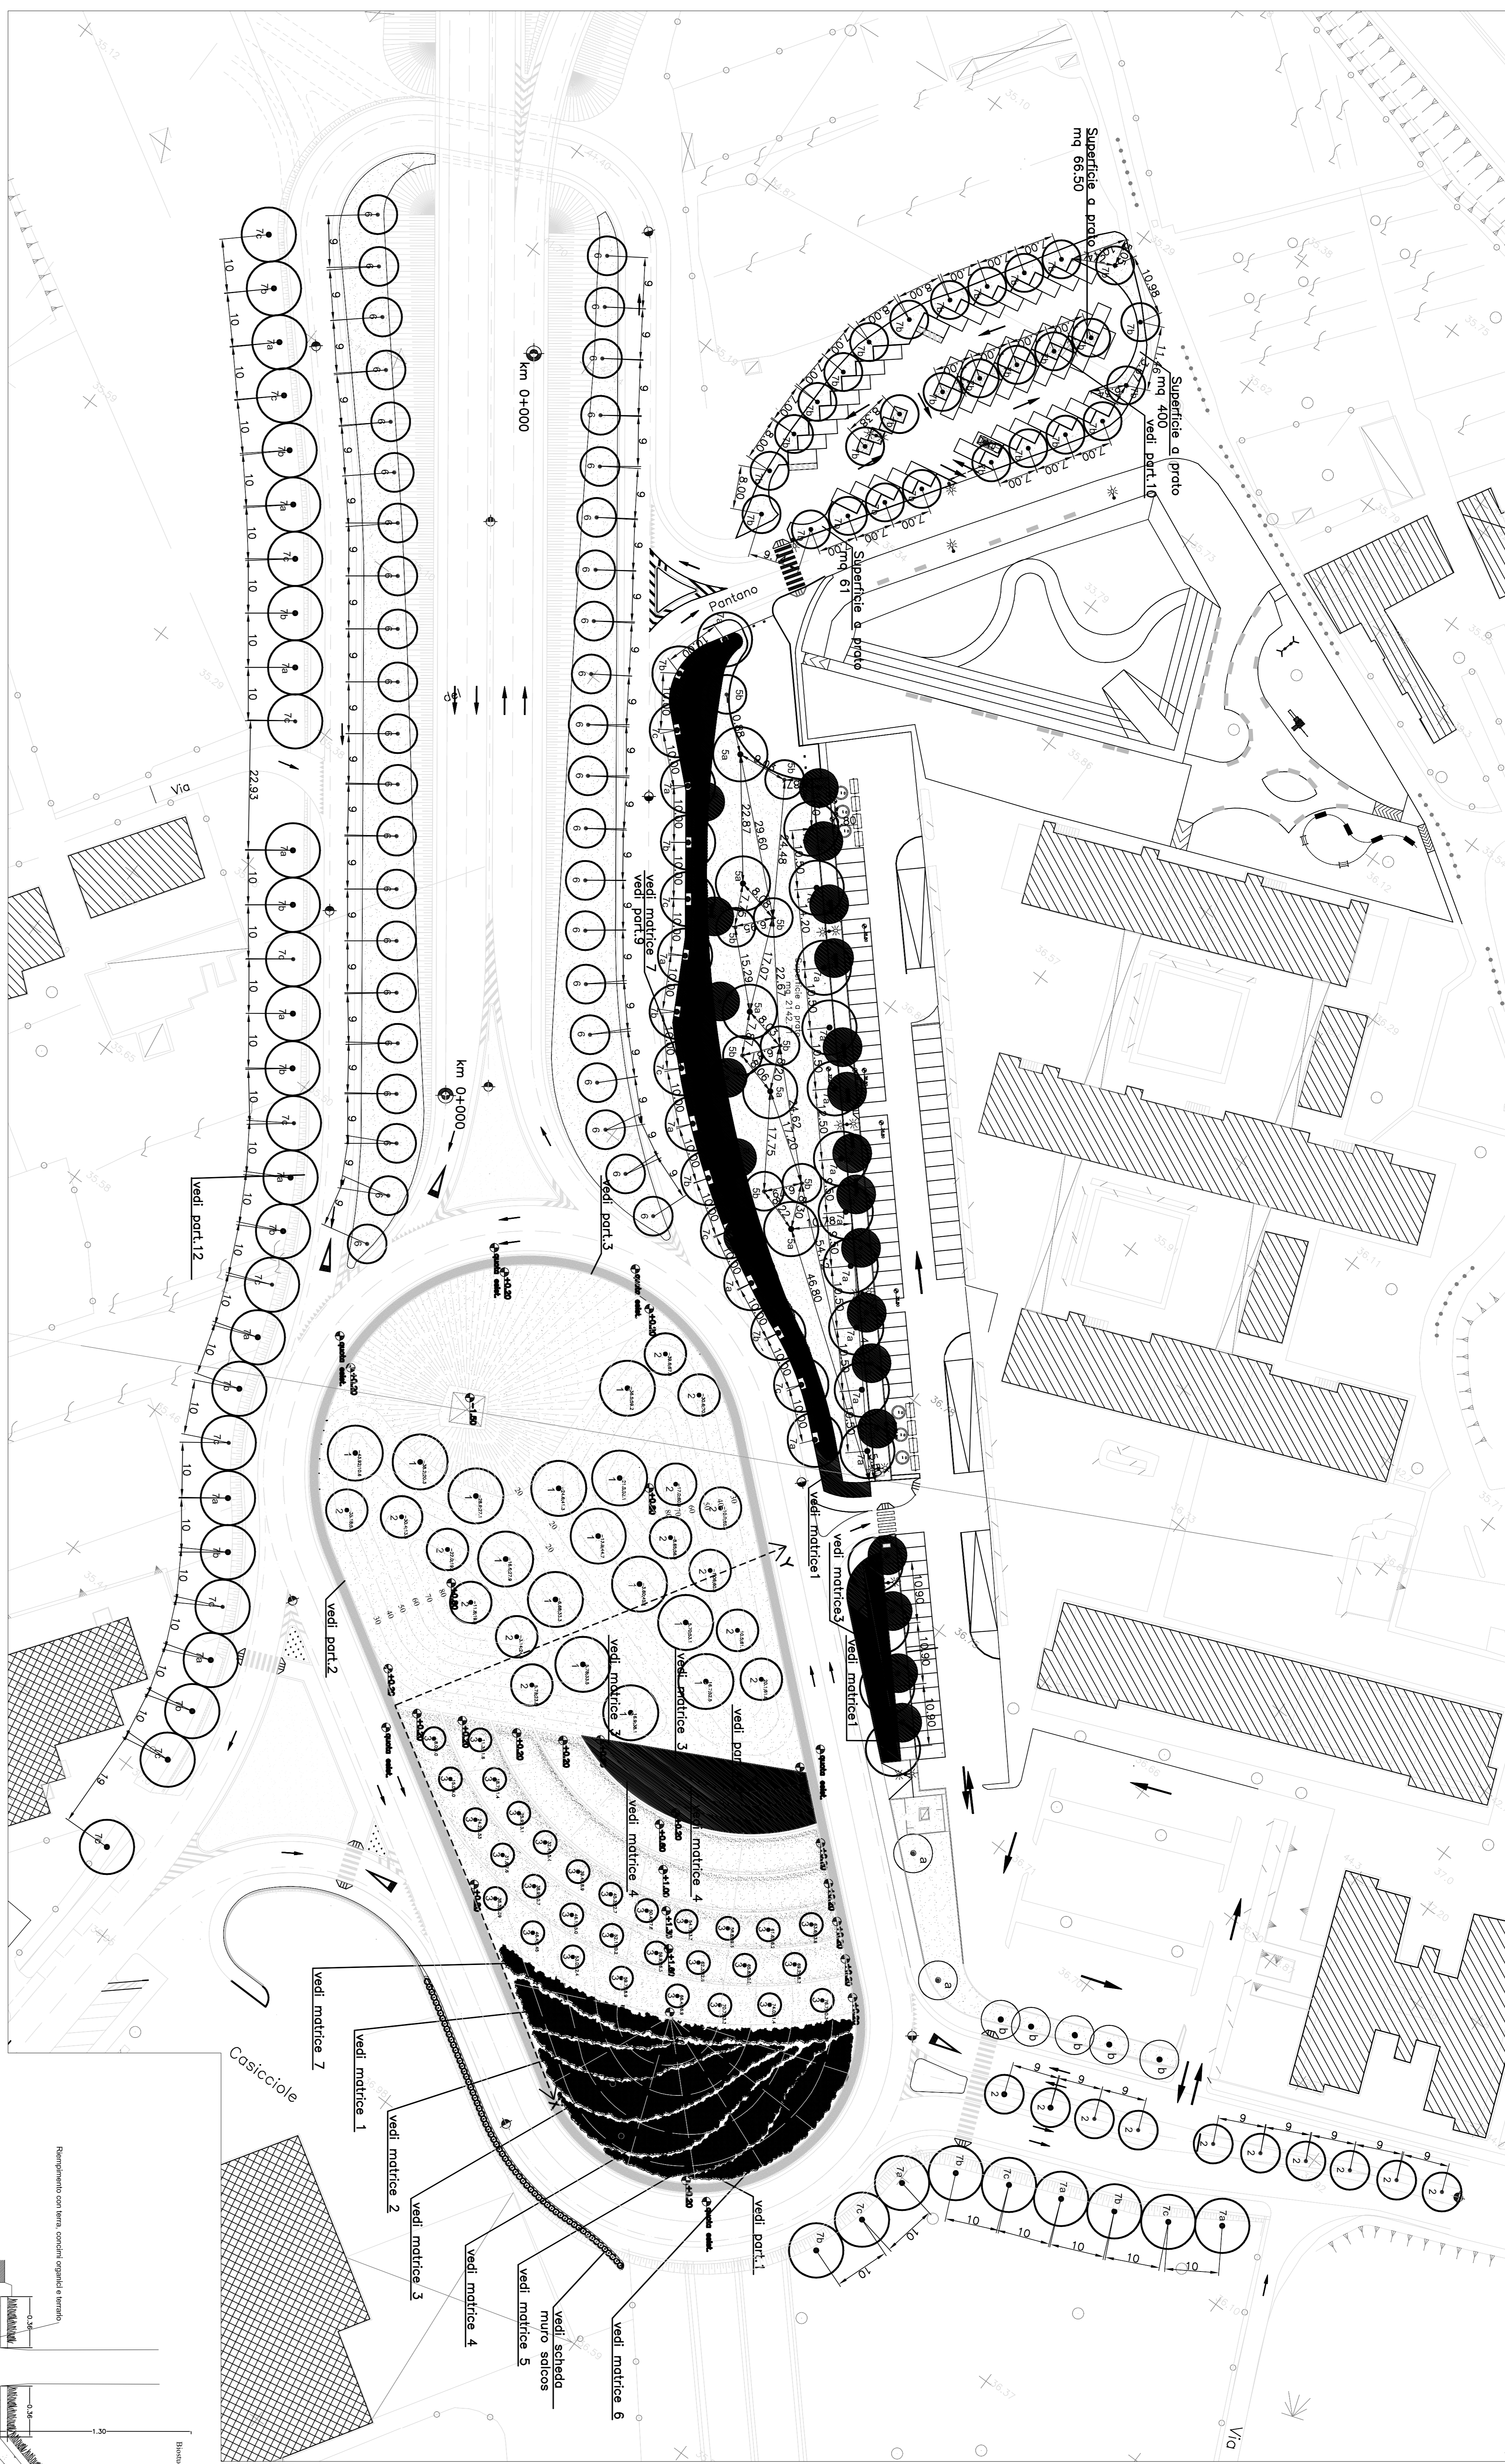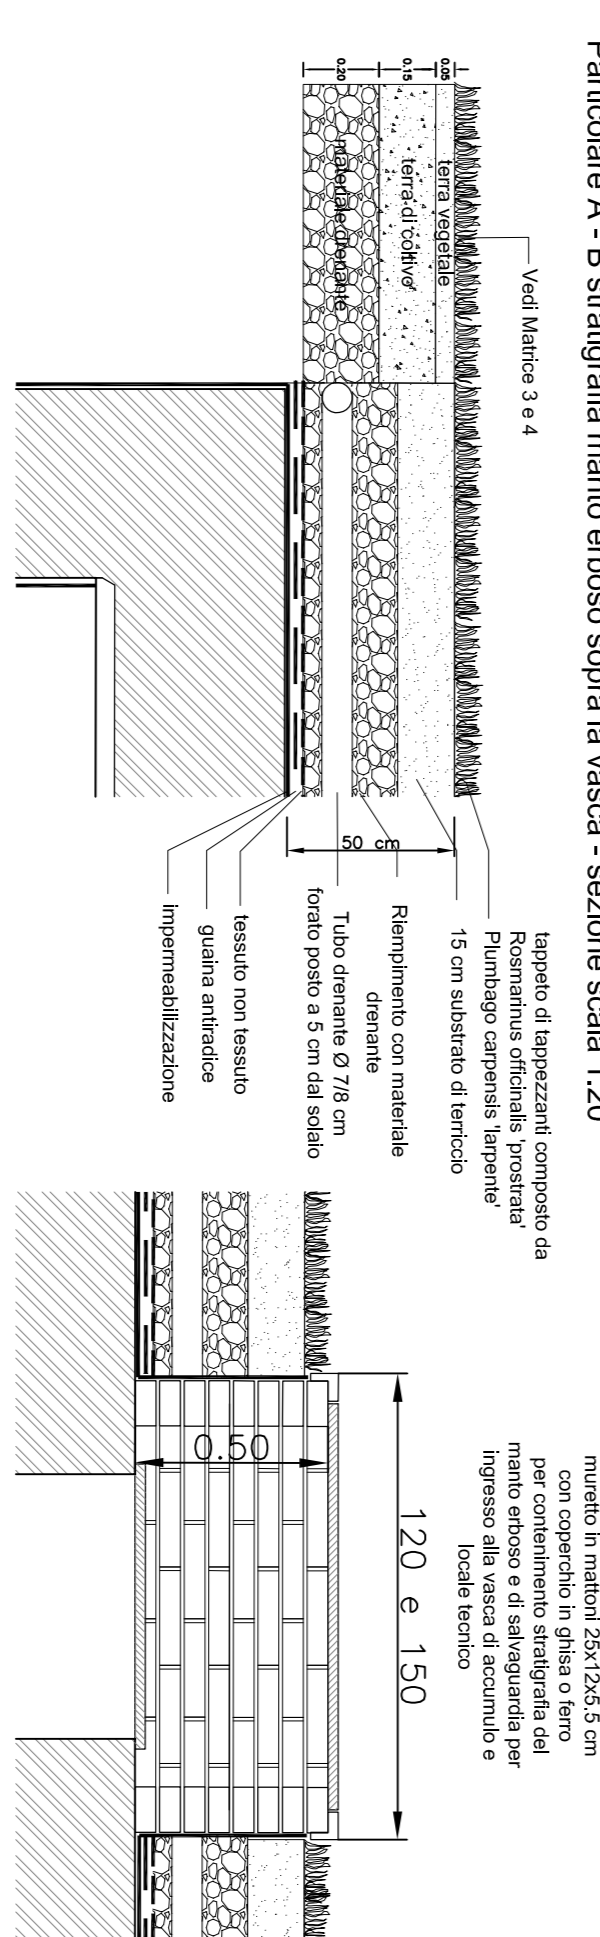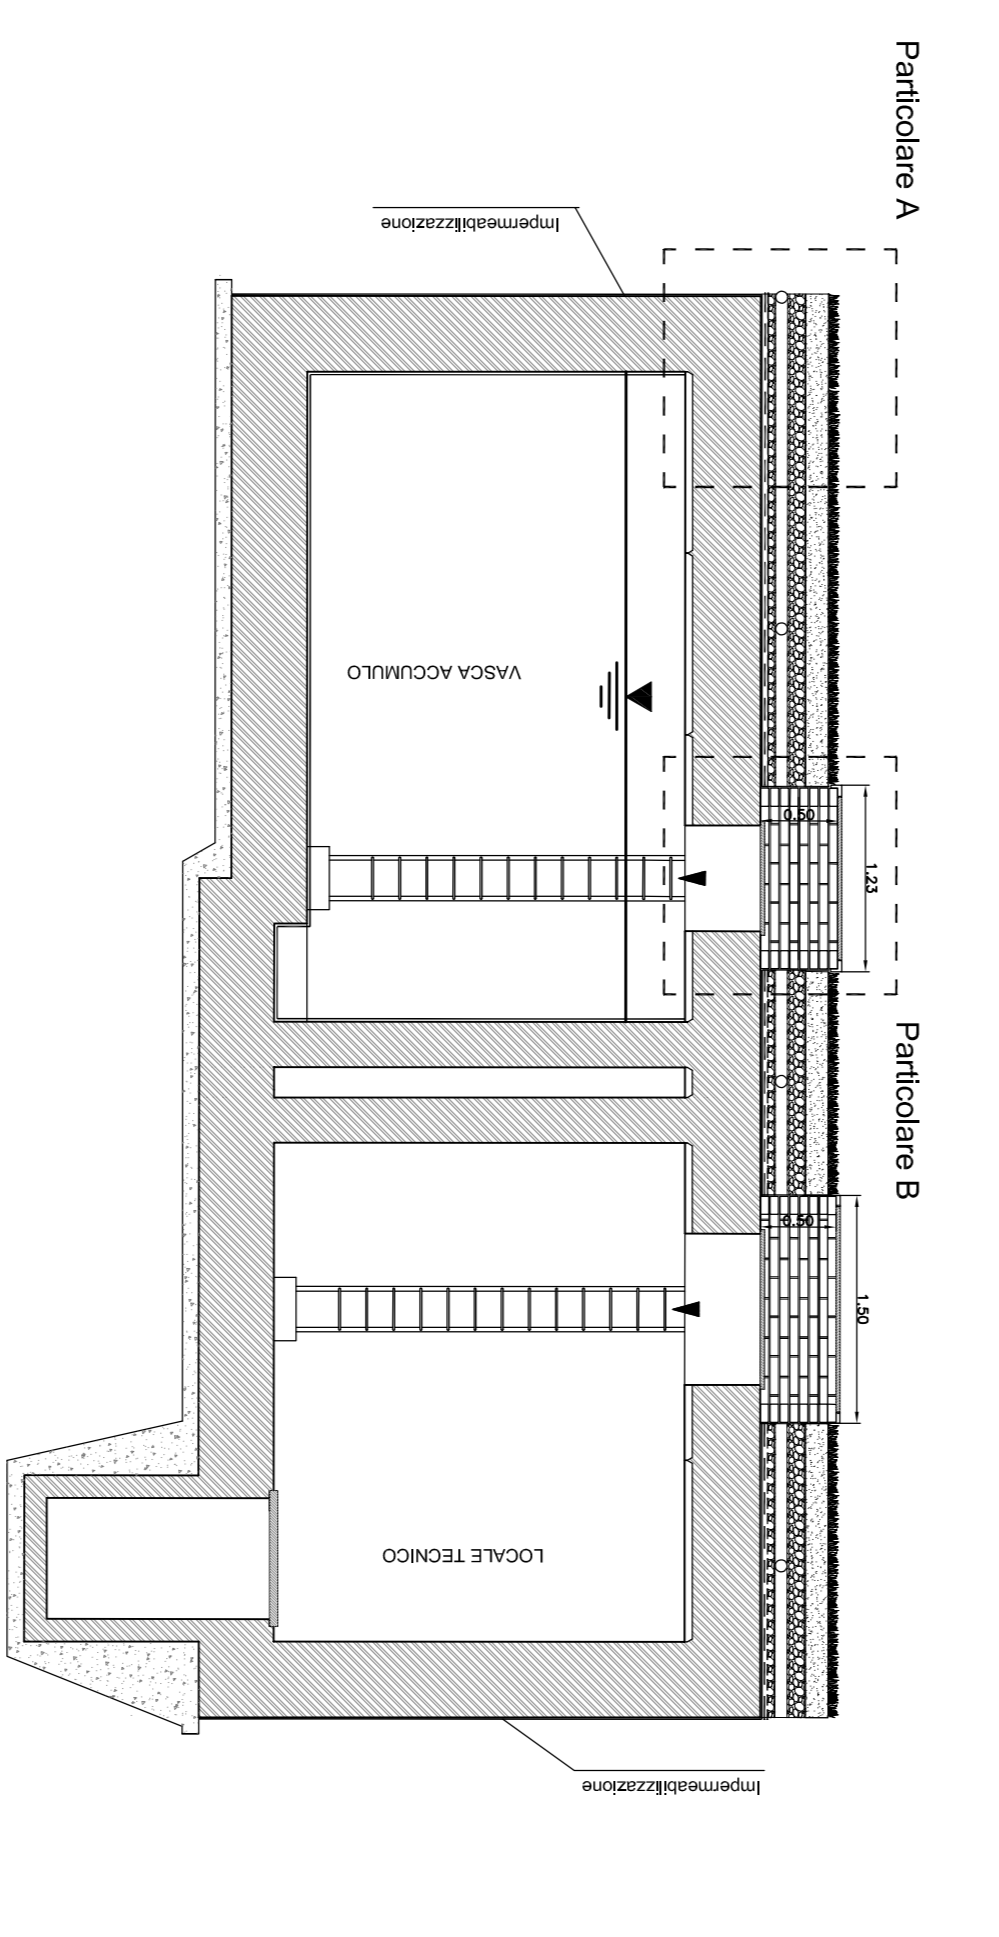

- LEGENDA
- Alberature esistenti da mantenere
 - Alberature esistenti da rinnovare
 - Alberature di progetto nuovo impianto

- 1 Quercus pubescens
- 2 Acer campestre
- 3 Olea europaea
- 5a Acer pseudoplatanus (esemplare)
- 5b Acer platanoides (esemplare)
- 6 Cornus betulus 'fastigiata'
- 7a Acer platanoides
- 7b Acer pseudoplatanus
- 7c Acer saccharinum

- Cytisus scoparius 'decumbens'
- Genista lydia
- Rosmarinus officinalis 'prostrato'
- Plumbago capensis 'torpente'
- Potentilla fruticosa in varietà
- Santolina chamaecyparissus
- Siepe composta da:
 - Viburnum tinus 'Eve price'
 - Yucca filamentosa
 - Cotoneaster monogynus
 - Cotoneaster oxycantha
 - Cytisus scoparius in varietà (Aligold, Hollandia, Andreino)
- Superficie a prato rustico
- Biossione in fibra vegetale idrossenimo

MISCELA PRATO RUSTICO
16-18 gmq
Festuca rubra 40%
Lolium perenne 30%
Poa pratensis 20%
Agrostis tenuis 10 %

COMUNE DI SCANDICCI
Provincia di Firenze
Settore Verde, Parchi e Qualità della Vita Urbana
PROGETTO ESECUTIVO
SISTEMAZIONE ROTATORIA CDR
OPERE A VERDE

IL RESPONSABILE DEL PROCEDIMENTO: Arch. Andrea Maffei

PARTICOLARI VEGETAZIONE

OPERE EDILI

spea	Intervento	Importo	Importo	Importo
spea	Intervento	Importo	Importo	Importo

D.V.		CATEGORIA		CATEGORIA		------	--	-----------	--	-----------	--	--	--

autostudio