A3 PLANIMETRIA DI DETTAGLIO E PIANTA EDIFICI SPOGLIATOI E SERVIZI - AREA VIA di SCANDICCI ALTO

SCALA 1:500 - 1:200

PLANIMETRIA GENERALE DEGLI SPAZI ESTERNI - scala 1:500

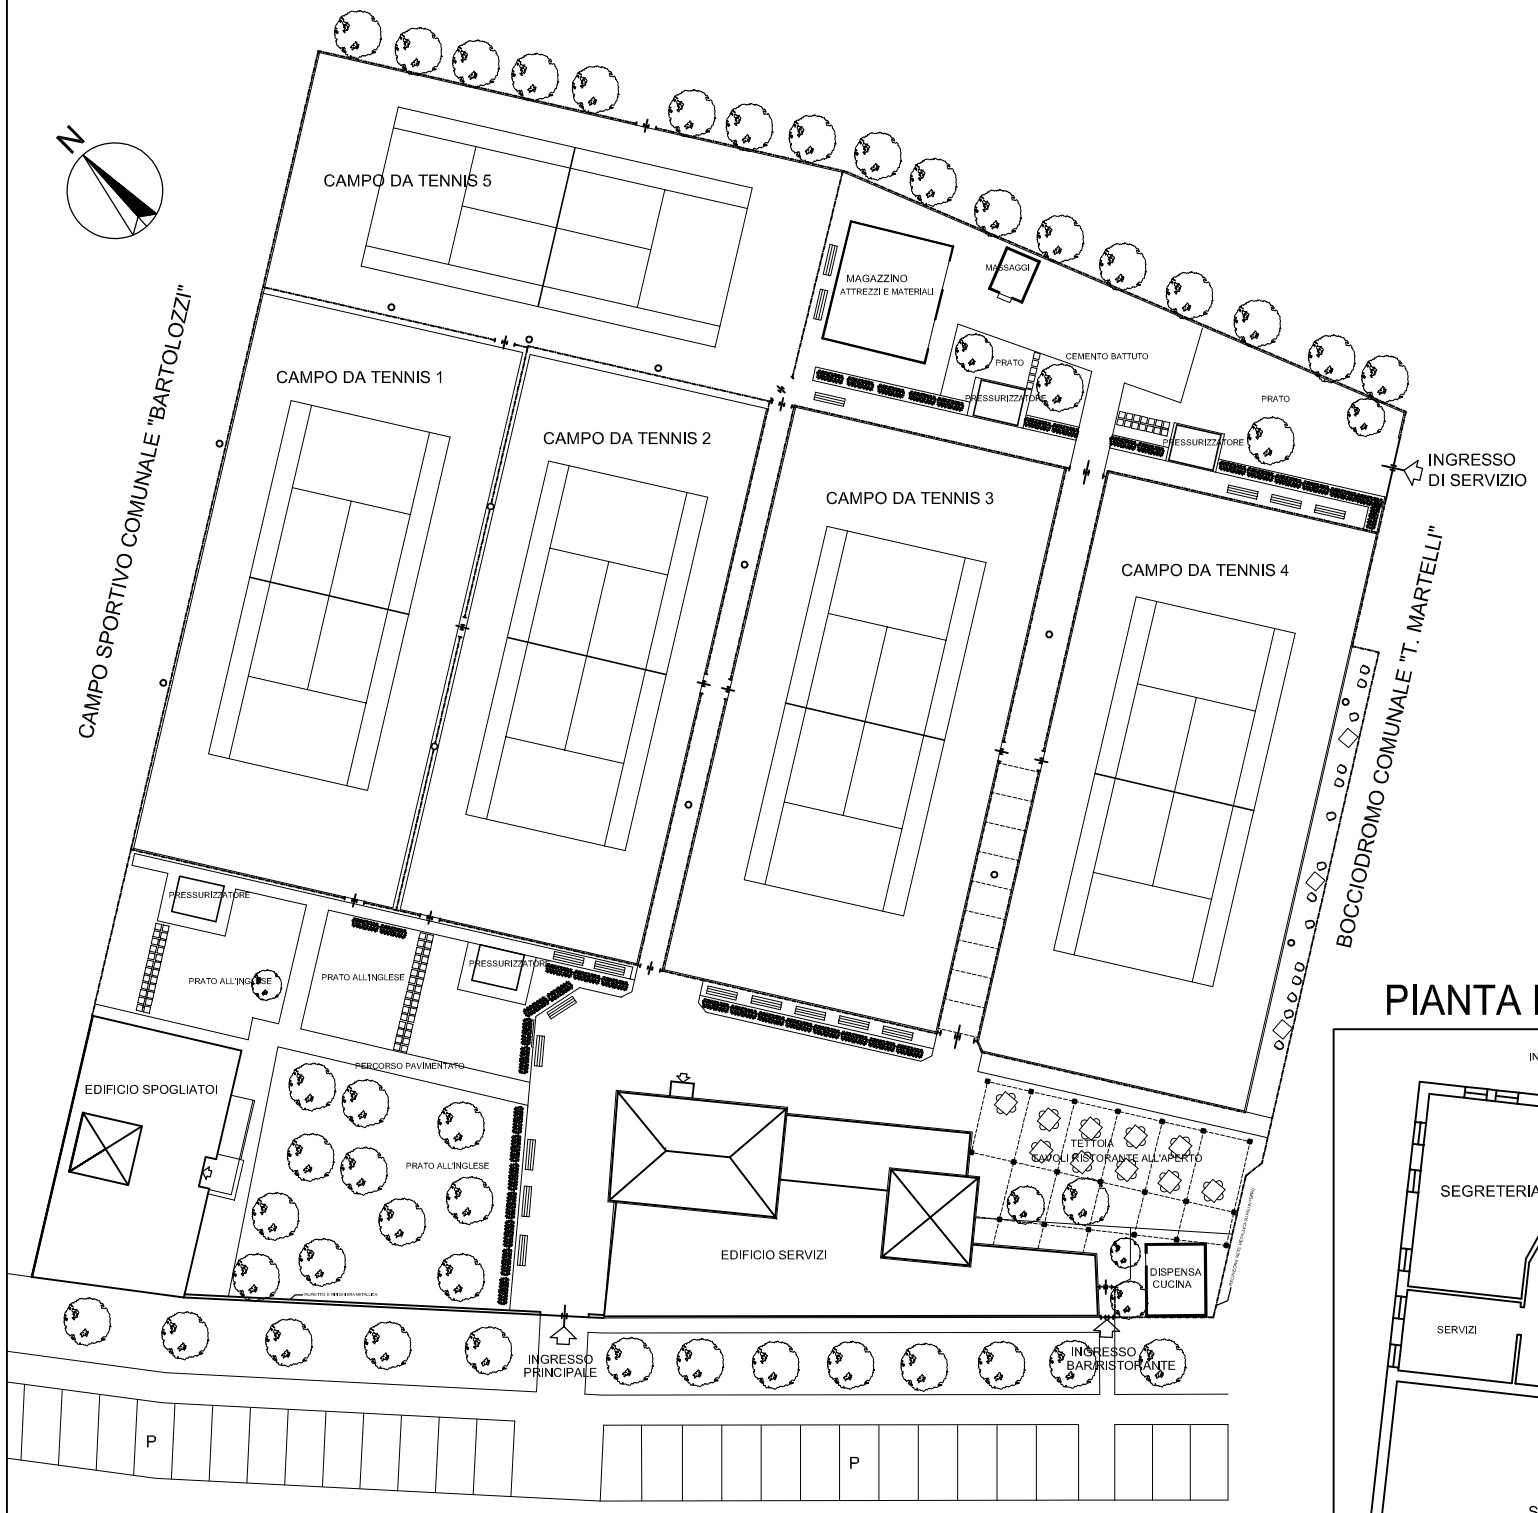

PIANTA EDIFICIO SPOGLIATOI - scala 1:200

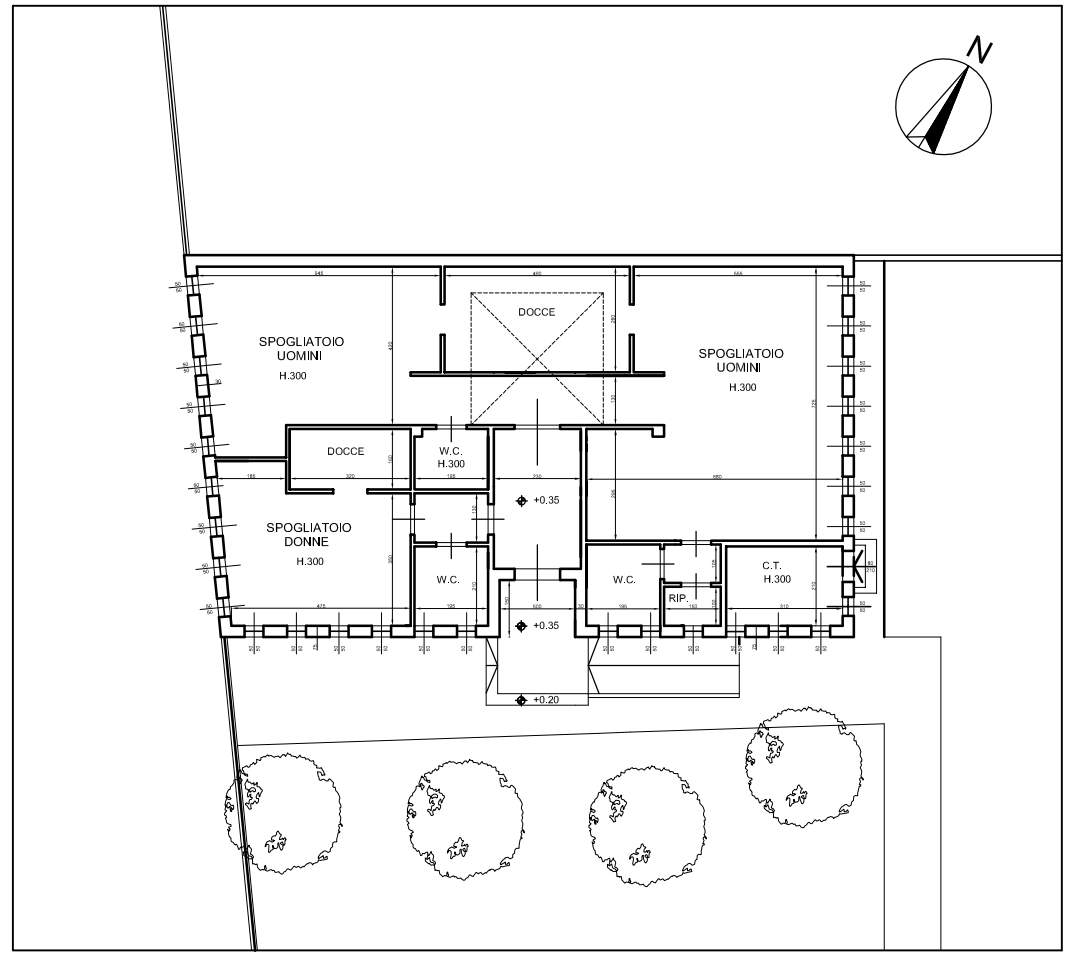
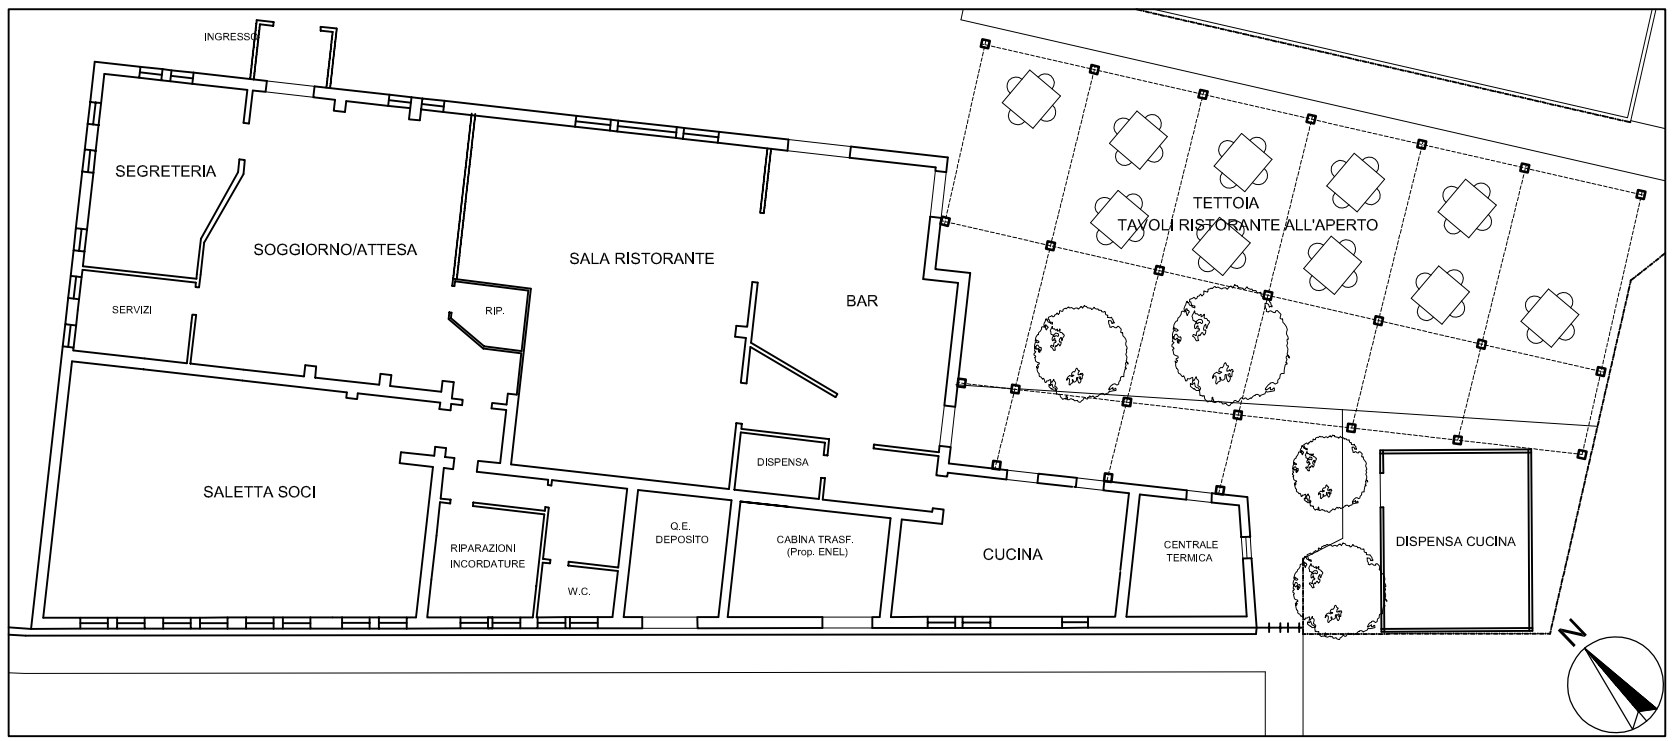
PIANTA EDIFICIO SERVIZI - SCHEMA PLANIMETRICO scala 1:200