


# CASA COLONICA

PLANIMETRIA - SCATTI FOTOGRAFICI

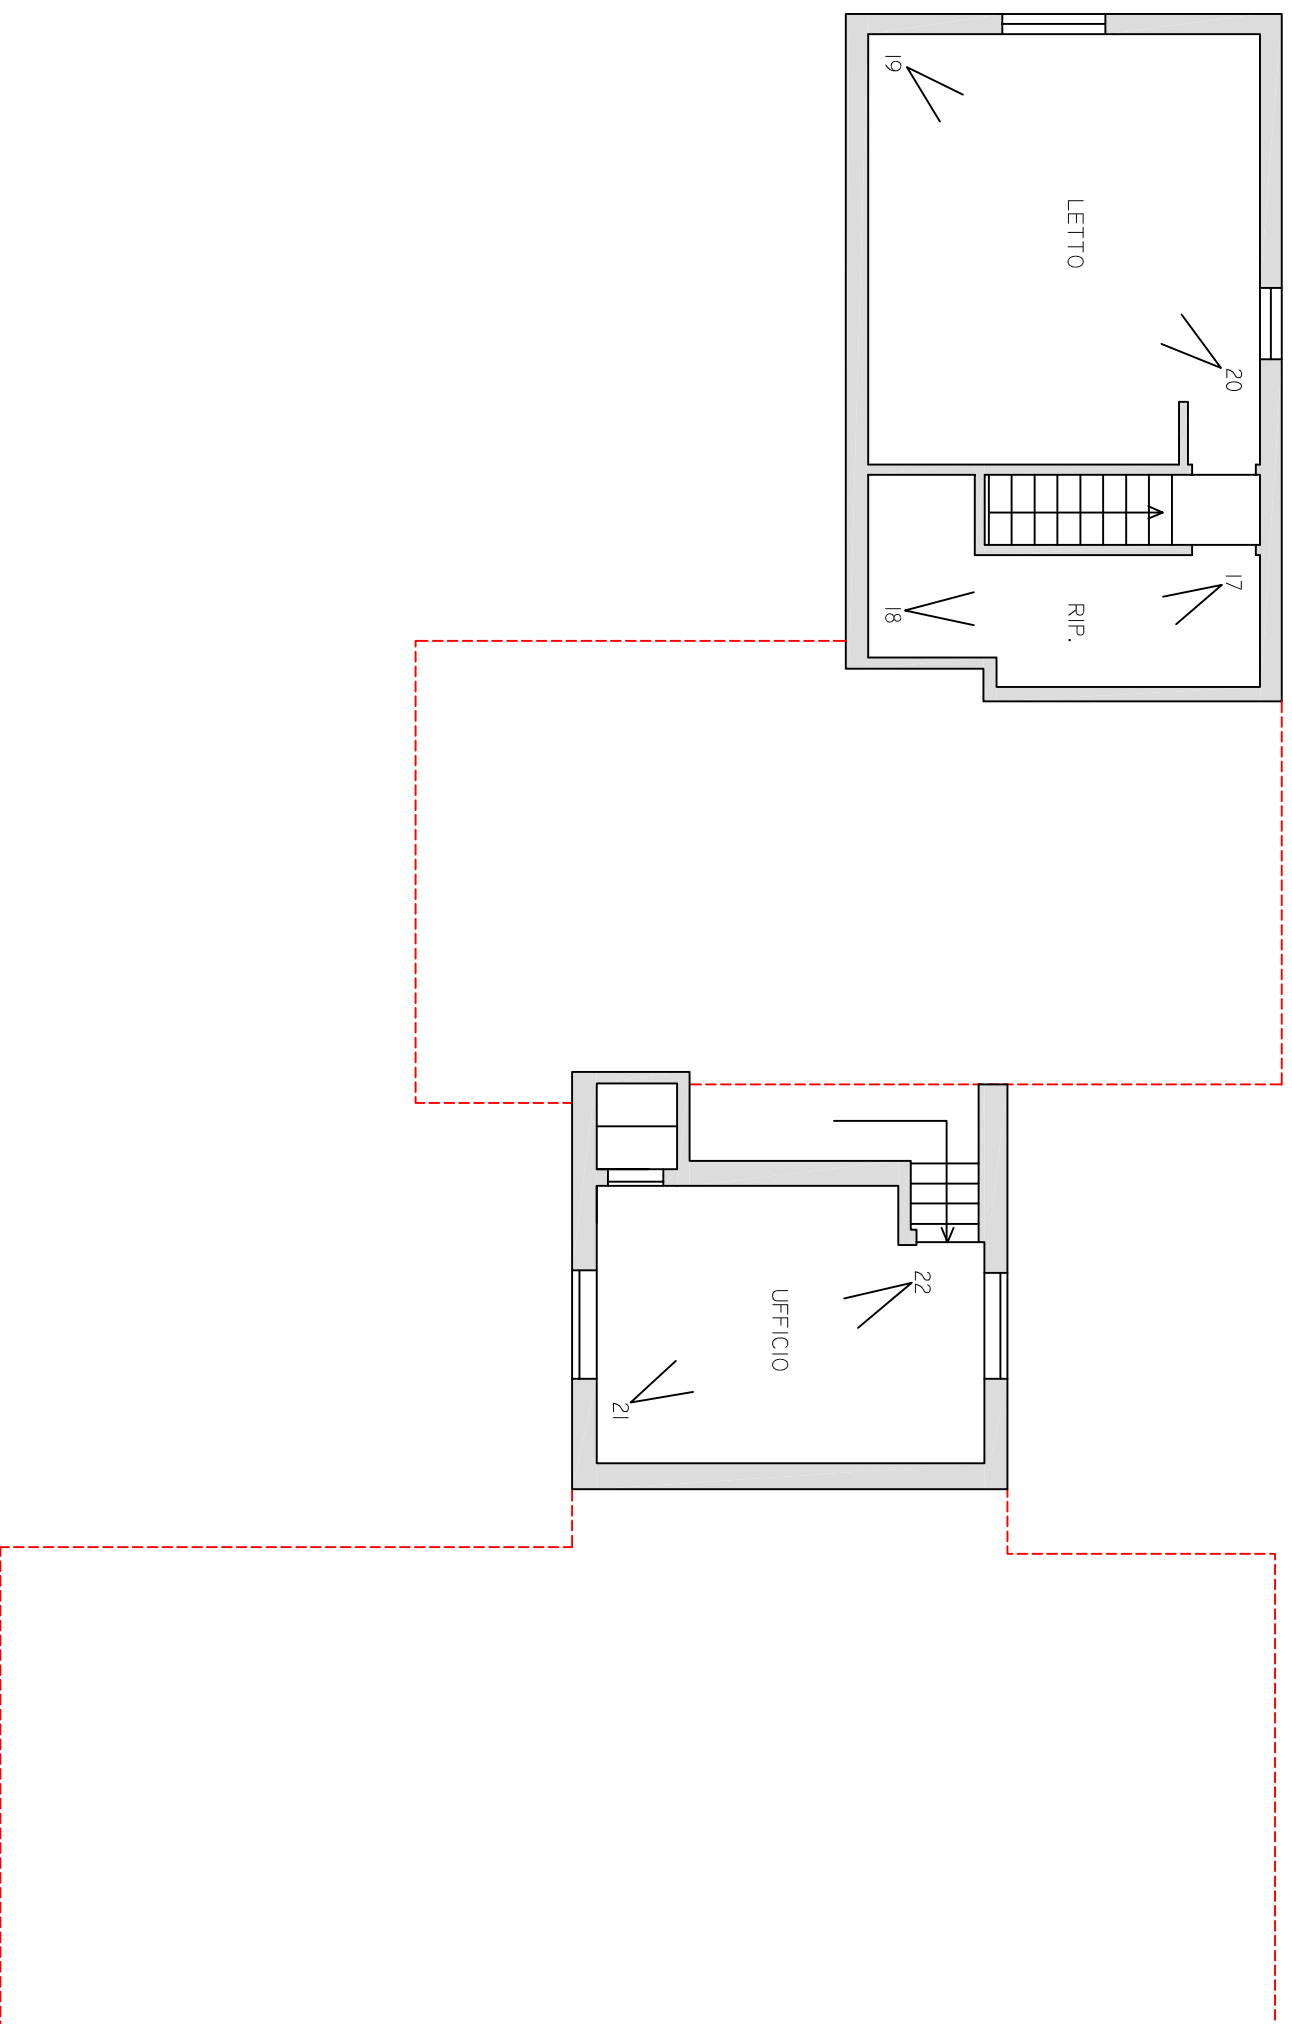

PIANTA PIANO PRIMO