


# CASA COLONICA

## PLANIMETRIA - MISURE AMBIENTI

 Abitazione  Ufficio/ negozio

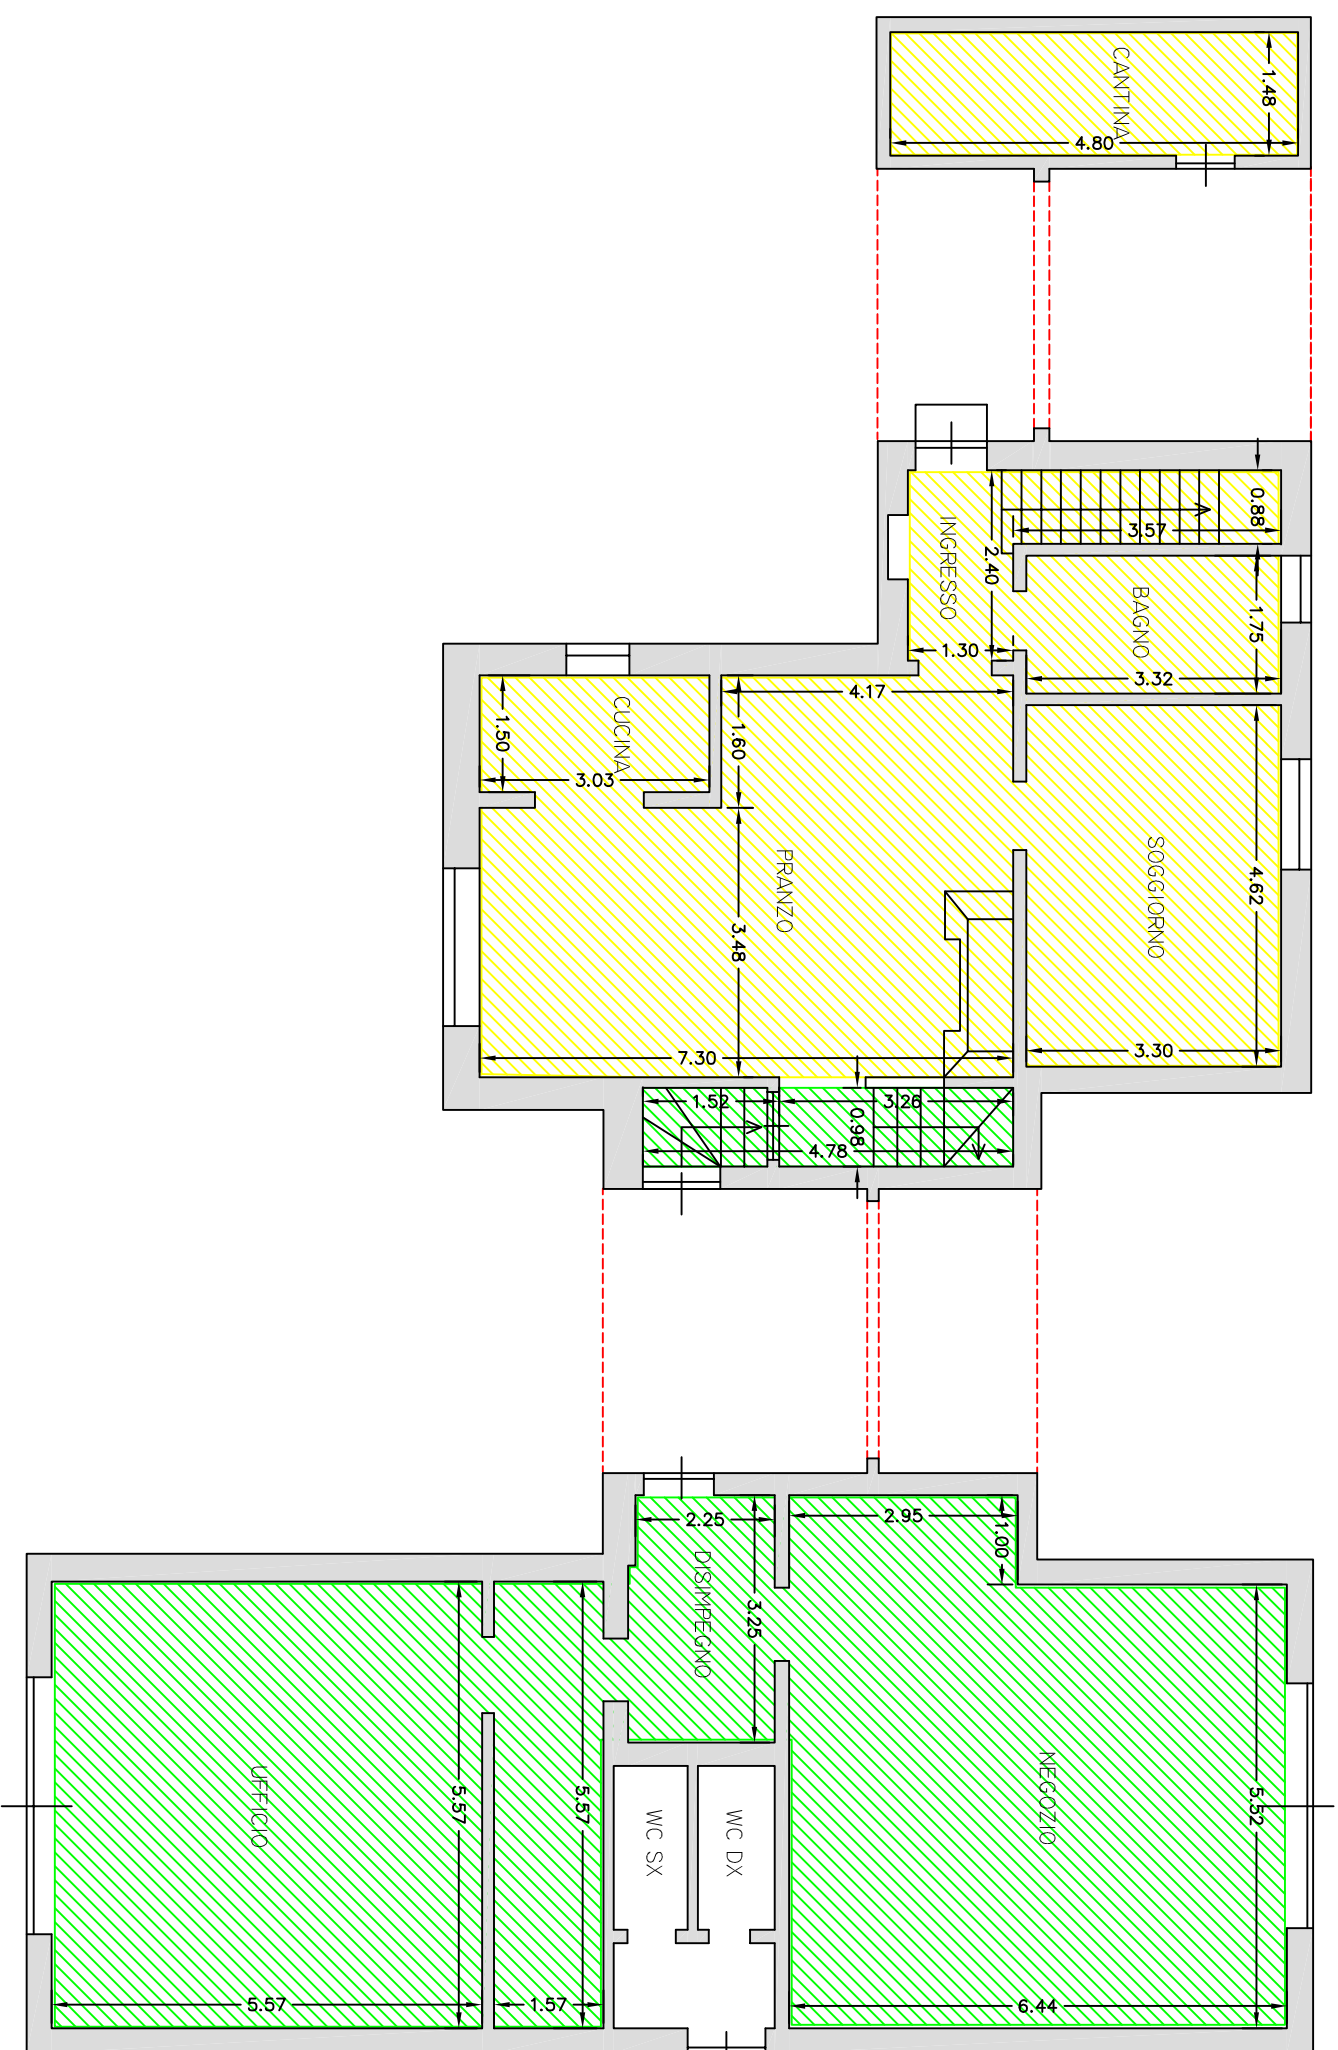

PIANTA PIANO TERRA