


# CASA COLONICA


## PLANIMETRIA - MISURE AMBIENTI

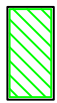

Abitazione



Ufficio/negozio

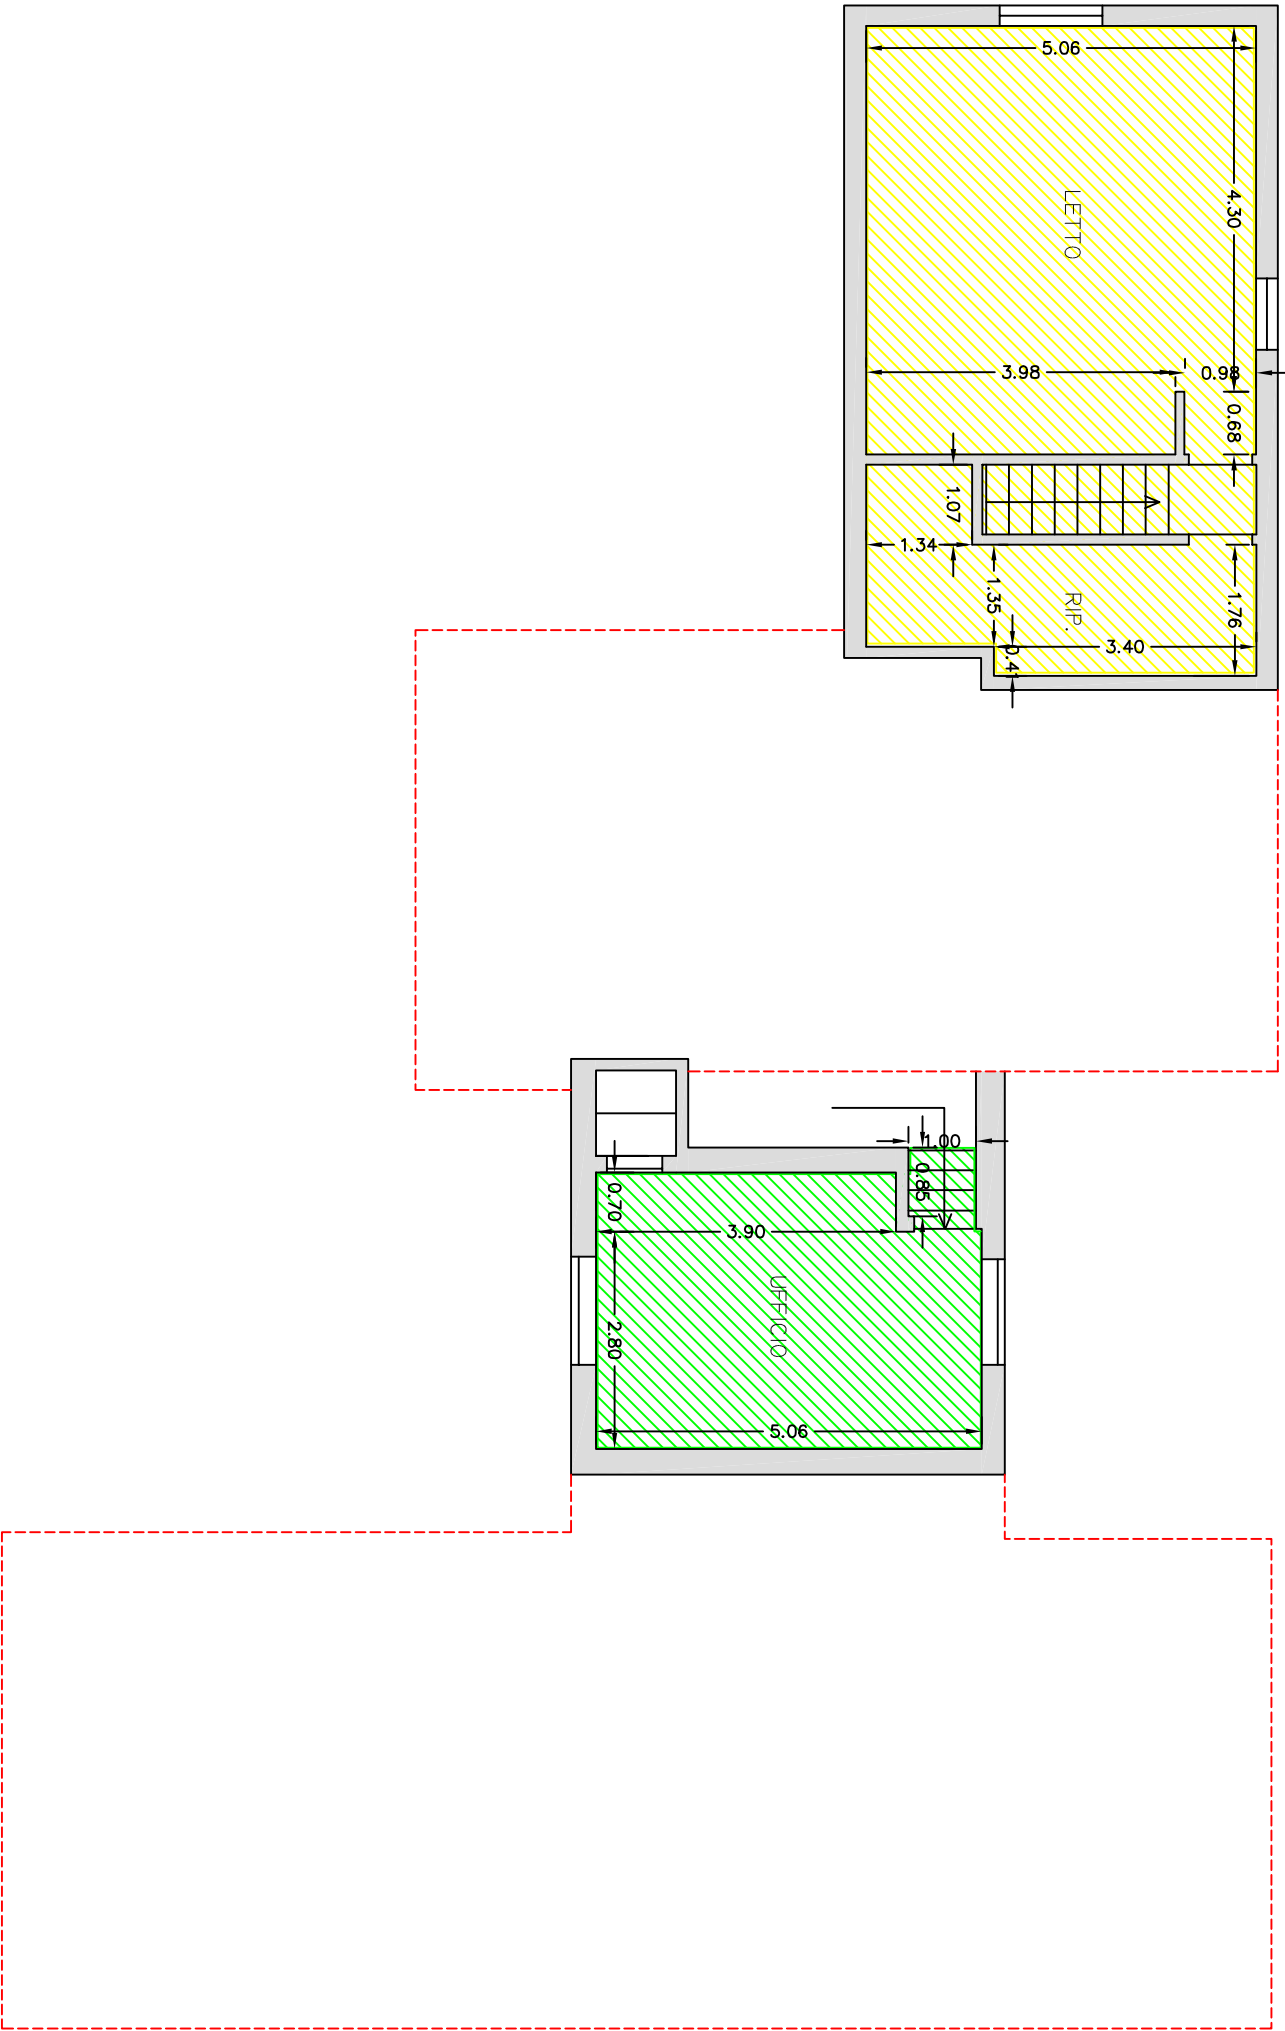

PIANTA PIANO PRIMO