Planimetria (Allegato B)

estratto 1 pianta piano terra scala 1:50

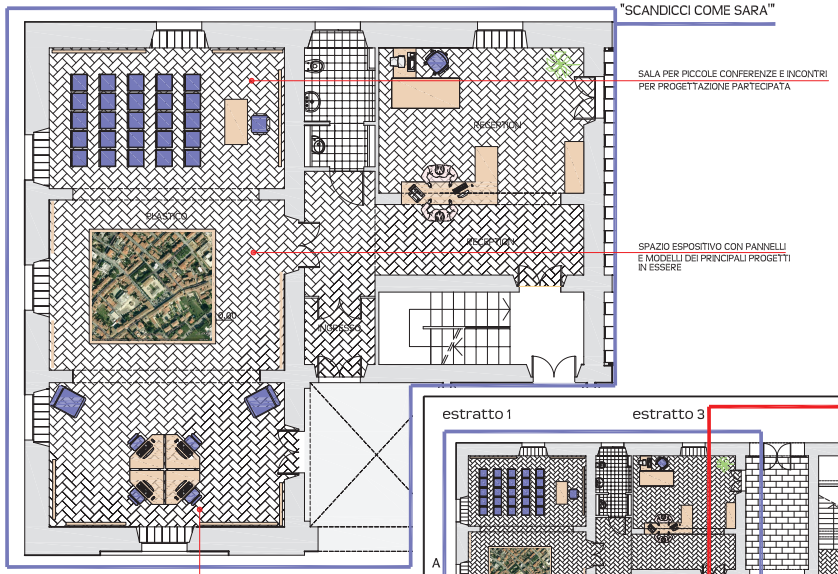

estratto 3 pianta piano terra scala 1:50

estratto 2 pianta piano terra scala 1:50

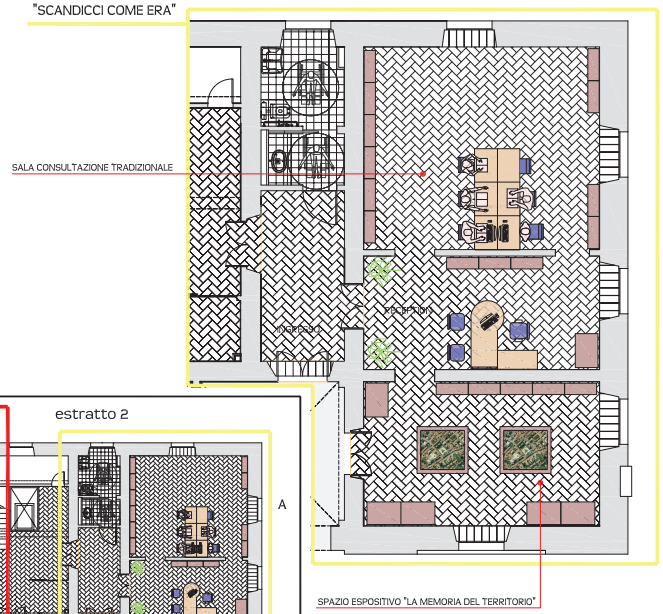

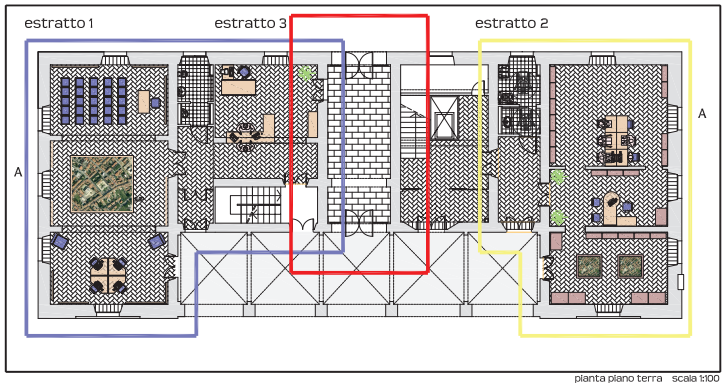

planta piano terra scala 1:100

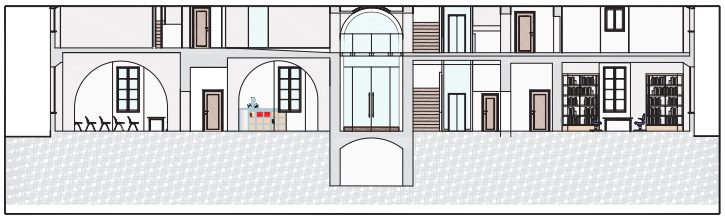

sezione A-A scala 1:100

IL PASSATO
Le origini, la storia, la memoria del territorio, i primi sviluppi urbanistici.
Capire il passato per un futuro partecipato e consapevole.

IL PRESENTE
La città che si modifica, che attua il futuro, che si mostra nella sua contemporaneità e sostenibilità.

IL FUTURO
Scandicci che disegna il suo domani di città europea, delineando il suo sviluppo per i prossimi anni.

URBAN CENTER SCANDICCI

Comune di Scandicci
Settore 00 PP
UFFICIO PROGETTAZIONE

NOME PROGETTO
"La Fabbrica"
Piazza Matteotti

RESTAURO e ADEGUAMENTO IMPIANTISTICO-FUNZIONALE

FASE PROGETTO
ESECUTIVO

STATO
PROGETTO

ELABORATO
ALLESTIMENTO URBAN CENTER PIANO TERRA

DATA	SCALA	TAVOLA
MAGGIO 2011	1:100 1:50	PA.13

PROGETTISTI
gruppo di progettazione
Det. Dir. Settore 00.PP. n.87 del 02.03.2010 e integ. Det. n.01 del 05.01.2011

RESPONSABILE UNICO DEL PROCEDIMENTO
arch. Andrea MARTELLACCI

NOME FILE
TAV. PA.13.dwg