


PLANIMETRIA DI DETTAGLIO  
ALLEGATO 3

SCALA 1:200

FIUME GREVE

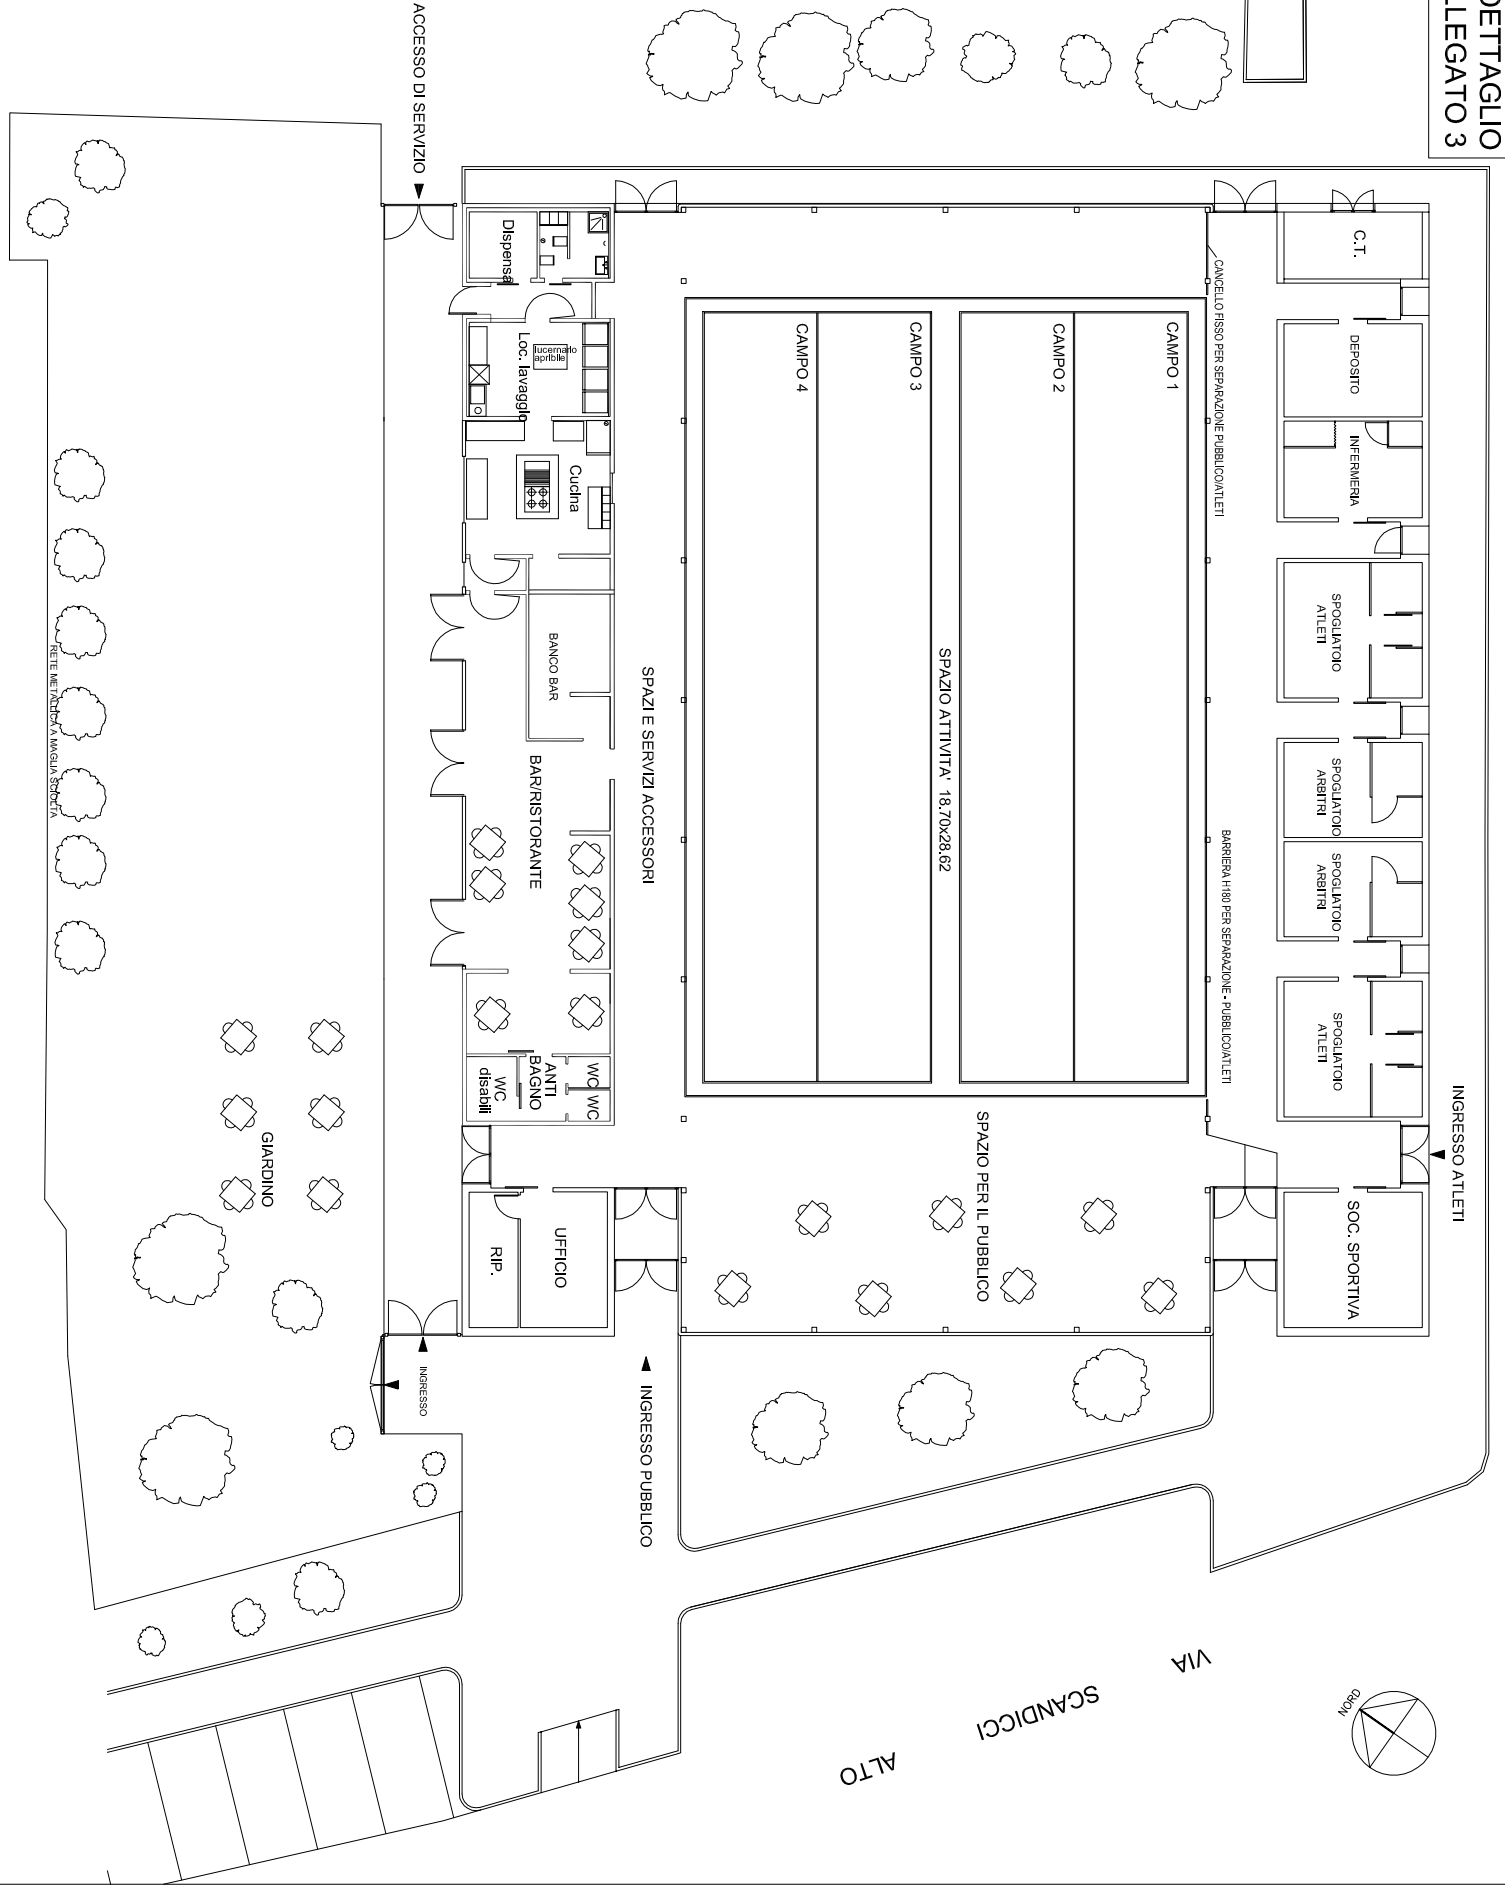


ACCESSO DI SERVIZIO

INGRESSO ATLETI

INGRESSO PUBBLICO

INGRESSO

VIA SCANDICCI ALTO

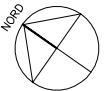

RETE METEOROLOGICA SOSTITUITA

GIARDINO

SPAZI E SERVIZI ACCESSORI

SPAZIO ATTIVITA' 18.70x28.62

SPAZIO PER IL PUBBLICO

CANCELLO FISSO PER SEPARAZIONE PUBBLICO/ATLETI

BARRIERA H.180 PER SEPARAZIONE - PUBBLICO/ATLETI

C.T.

DEPOSITO

INFERMERIA

SPAZIOLTOI ATLETI

SPAZIOLTOI ARBITRI

SPAZIOLTOI ARBITRI

SPAZIOLTOI ATLETI

SOC. SPORTIVA

Dispensa

Loc. lavaggio

Cucina

BANCO BAR

BAR/RESTORANTE

WC/WC ANTI BAGNO

WC disabili

UFFICIO

RIP.