

COMUNE DI SCANDICCI  
Provincia di Firenze



Settore Parchi e Qualità della Vita Urbana

tav. 10 - quote pavimentazioni e arredi

## Opere di nuova sistemazione Piazza Cannicci

PROGETTO:  
OPERE EDILI E STRADALI

Approvato con:  
Delibera di Giunta n. \_\_\_\_\_ del \_\_\_\_\_

Progetto DEFINITIVO - ESECUTIVO

Il Tecnico  
Geom. Giuseppe Safina  
Collaboratore  
Arch. Eugenio Pandolfi

Il Dirigente del Settore Parchi  
e Qualità della Vita Urbana  
Arch. Andrea Martellacci

SCANDICCI 6, luglio 2010




	Area di intervento		Pavimentazione in masselli di cemento tipo Magnetti Antera formati 33x22, 33x33, 33x44, 33x55, sp.12		Fascia di mattonelle con rifinito per pedonanti		Dissuasore METALCO_CUBO 400x400x400mm		Cassone TLF_SABAUDO 53x4500mm
	Edifici		Cordone in cls vibrocompreso 25x12x100		Bordatura in travertino 20x8x100		Pancia METALCO LIBRE zincata e verniciata con supporto tubolare da inghiottire 2000x588 mm		Fontanella modello METALCO PUENTE, in corten, fissata a terra con base in cls ric. 150
	Rapporto di sfatura per marciapiedi in conglomerato bituminoso al 50%, pezzatura 0/5, sp.30cm		Zanella a due petti in cls vibrocompreso 60x8x100		Bordatura in lamiera di corten sp.5mm R27cm		Panchina METALCO BIG HARRIS 1576x1519mm		Fioriera METALCO_DHALA
	Sede stradale e parcheggi Rapporto di sfatura in conglomerato bituminoso al 50%, pezzatura 0/10, sp.40cm		Zanella a due petti in cls vibrocompreso 30x8x100		Griglia per alberi in ghisa massiccia 1500x1000mm, peso 207kg tipo GREENPIPE mod. Classico - Quadrato N° 15				

**zona a.** Pavimentazione posata a corone, in ricorsi di 33cm. In successione: 1 fila di 33x22, 1 fila di 33x33, 1 fila di 33x45, 1 fila di 33x55, posate sfalate.

**zona b.** Pavimentazione posata a corone, in ricorsi di 33cm. Solo fila di 33x22, posate sfalate.

**zona c.** Pavimentazione posata a corone, in ricorsi di 33cm. In successione: 1 fila di 33x22, 1 fila di 33x33, 1 fila di 33x45, 1 fila di 33x55, posate sfalate.

**zona d.** Pavimentazione posata a corone, in ricorsi di 33cm. In successione: 1 fila di 33x22, 1 fila di 33x33, posate sfalate.

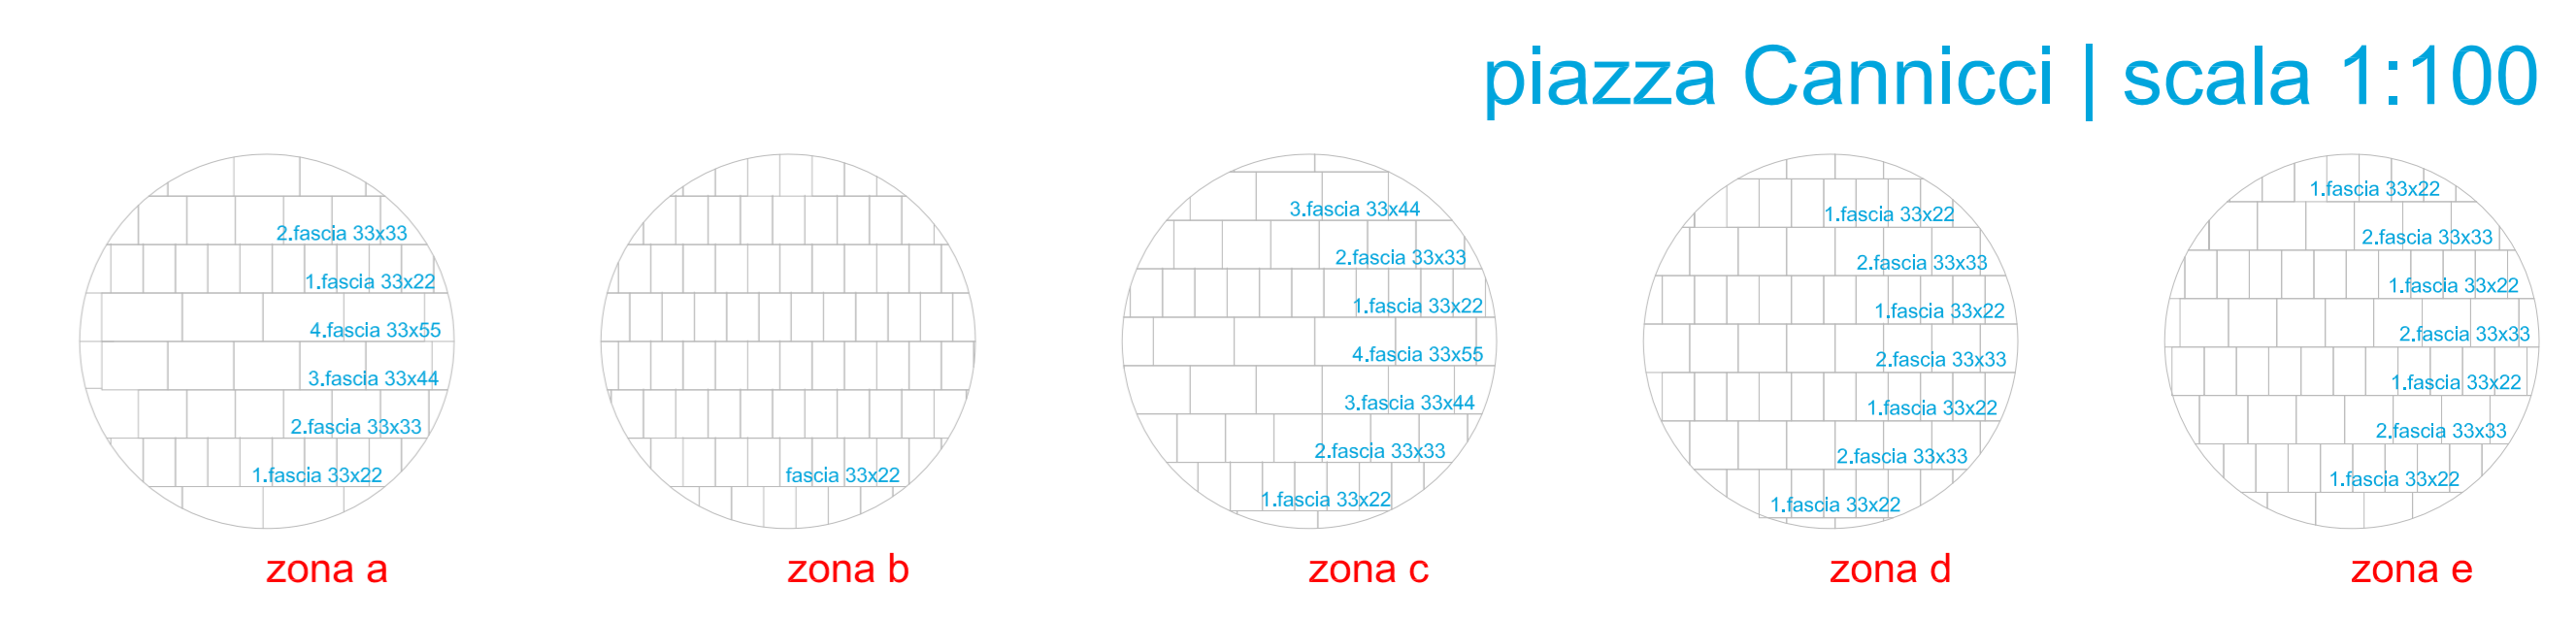

legenda

schemi di posa | scala 1:50