




particolare 5 - pianta | scala 1:10

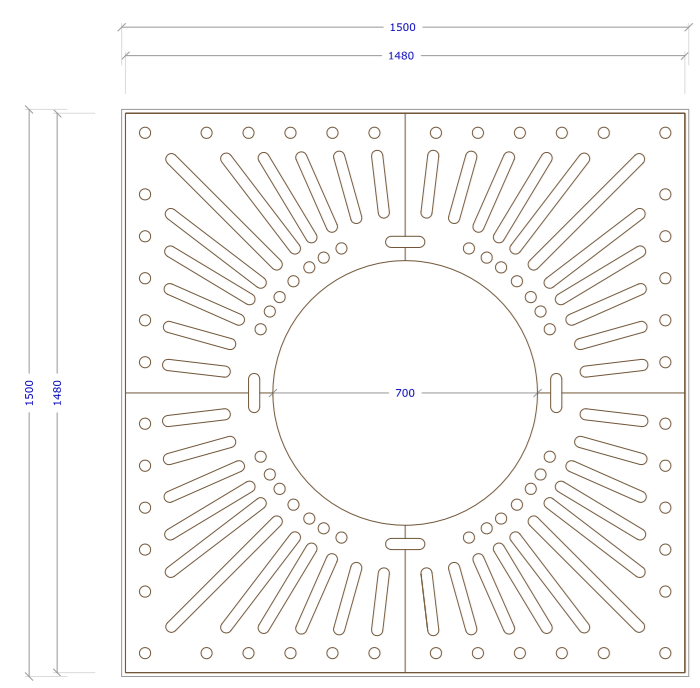


Griglia per alberi in ghisa a grafite lamellare massiccia tipo CLASSICO QUADRATO KN15 GREENPIPE 1500x1500mm, peso 207kg

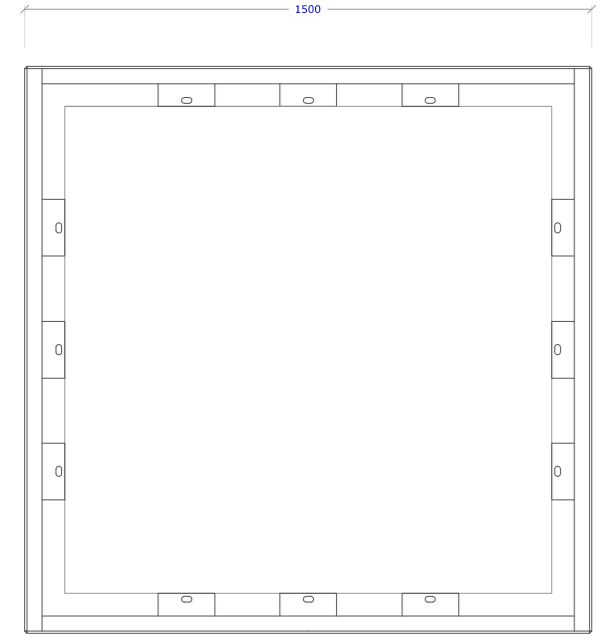

Sottosfondo in acciaio zincato e verniciato 1000x1000mm

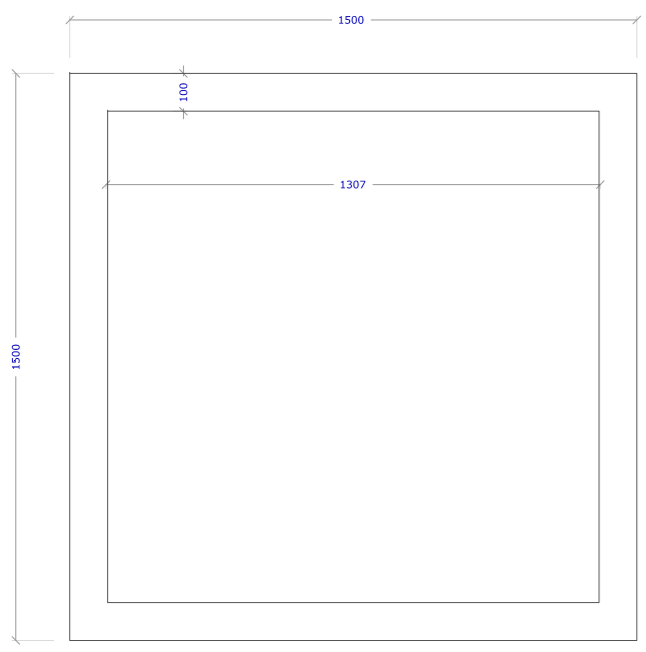

Fondazione in cls monoblocco 1500x1500xh.260 mm, peso 428kg

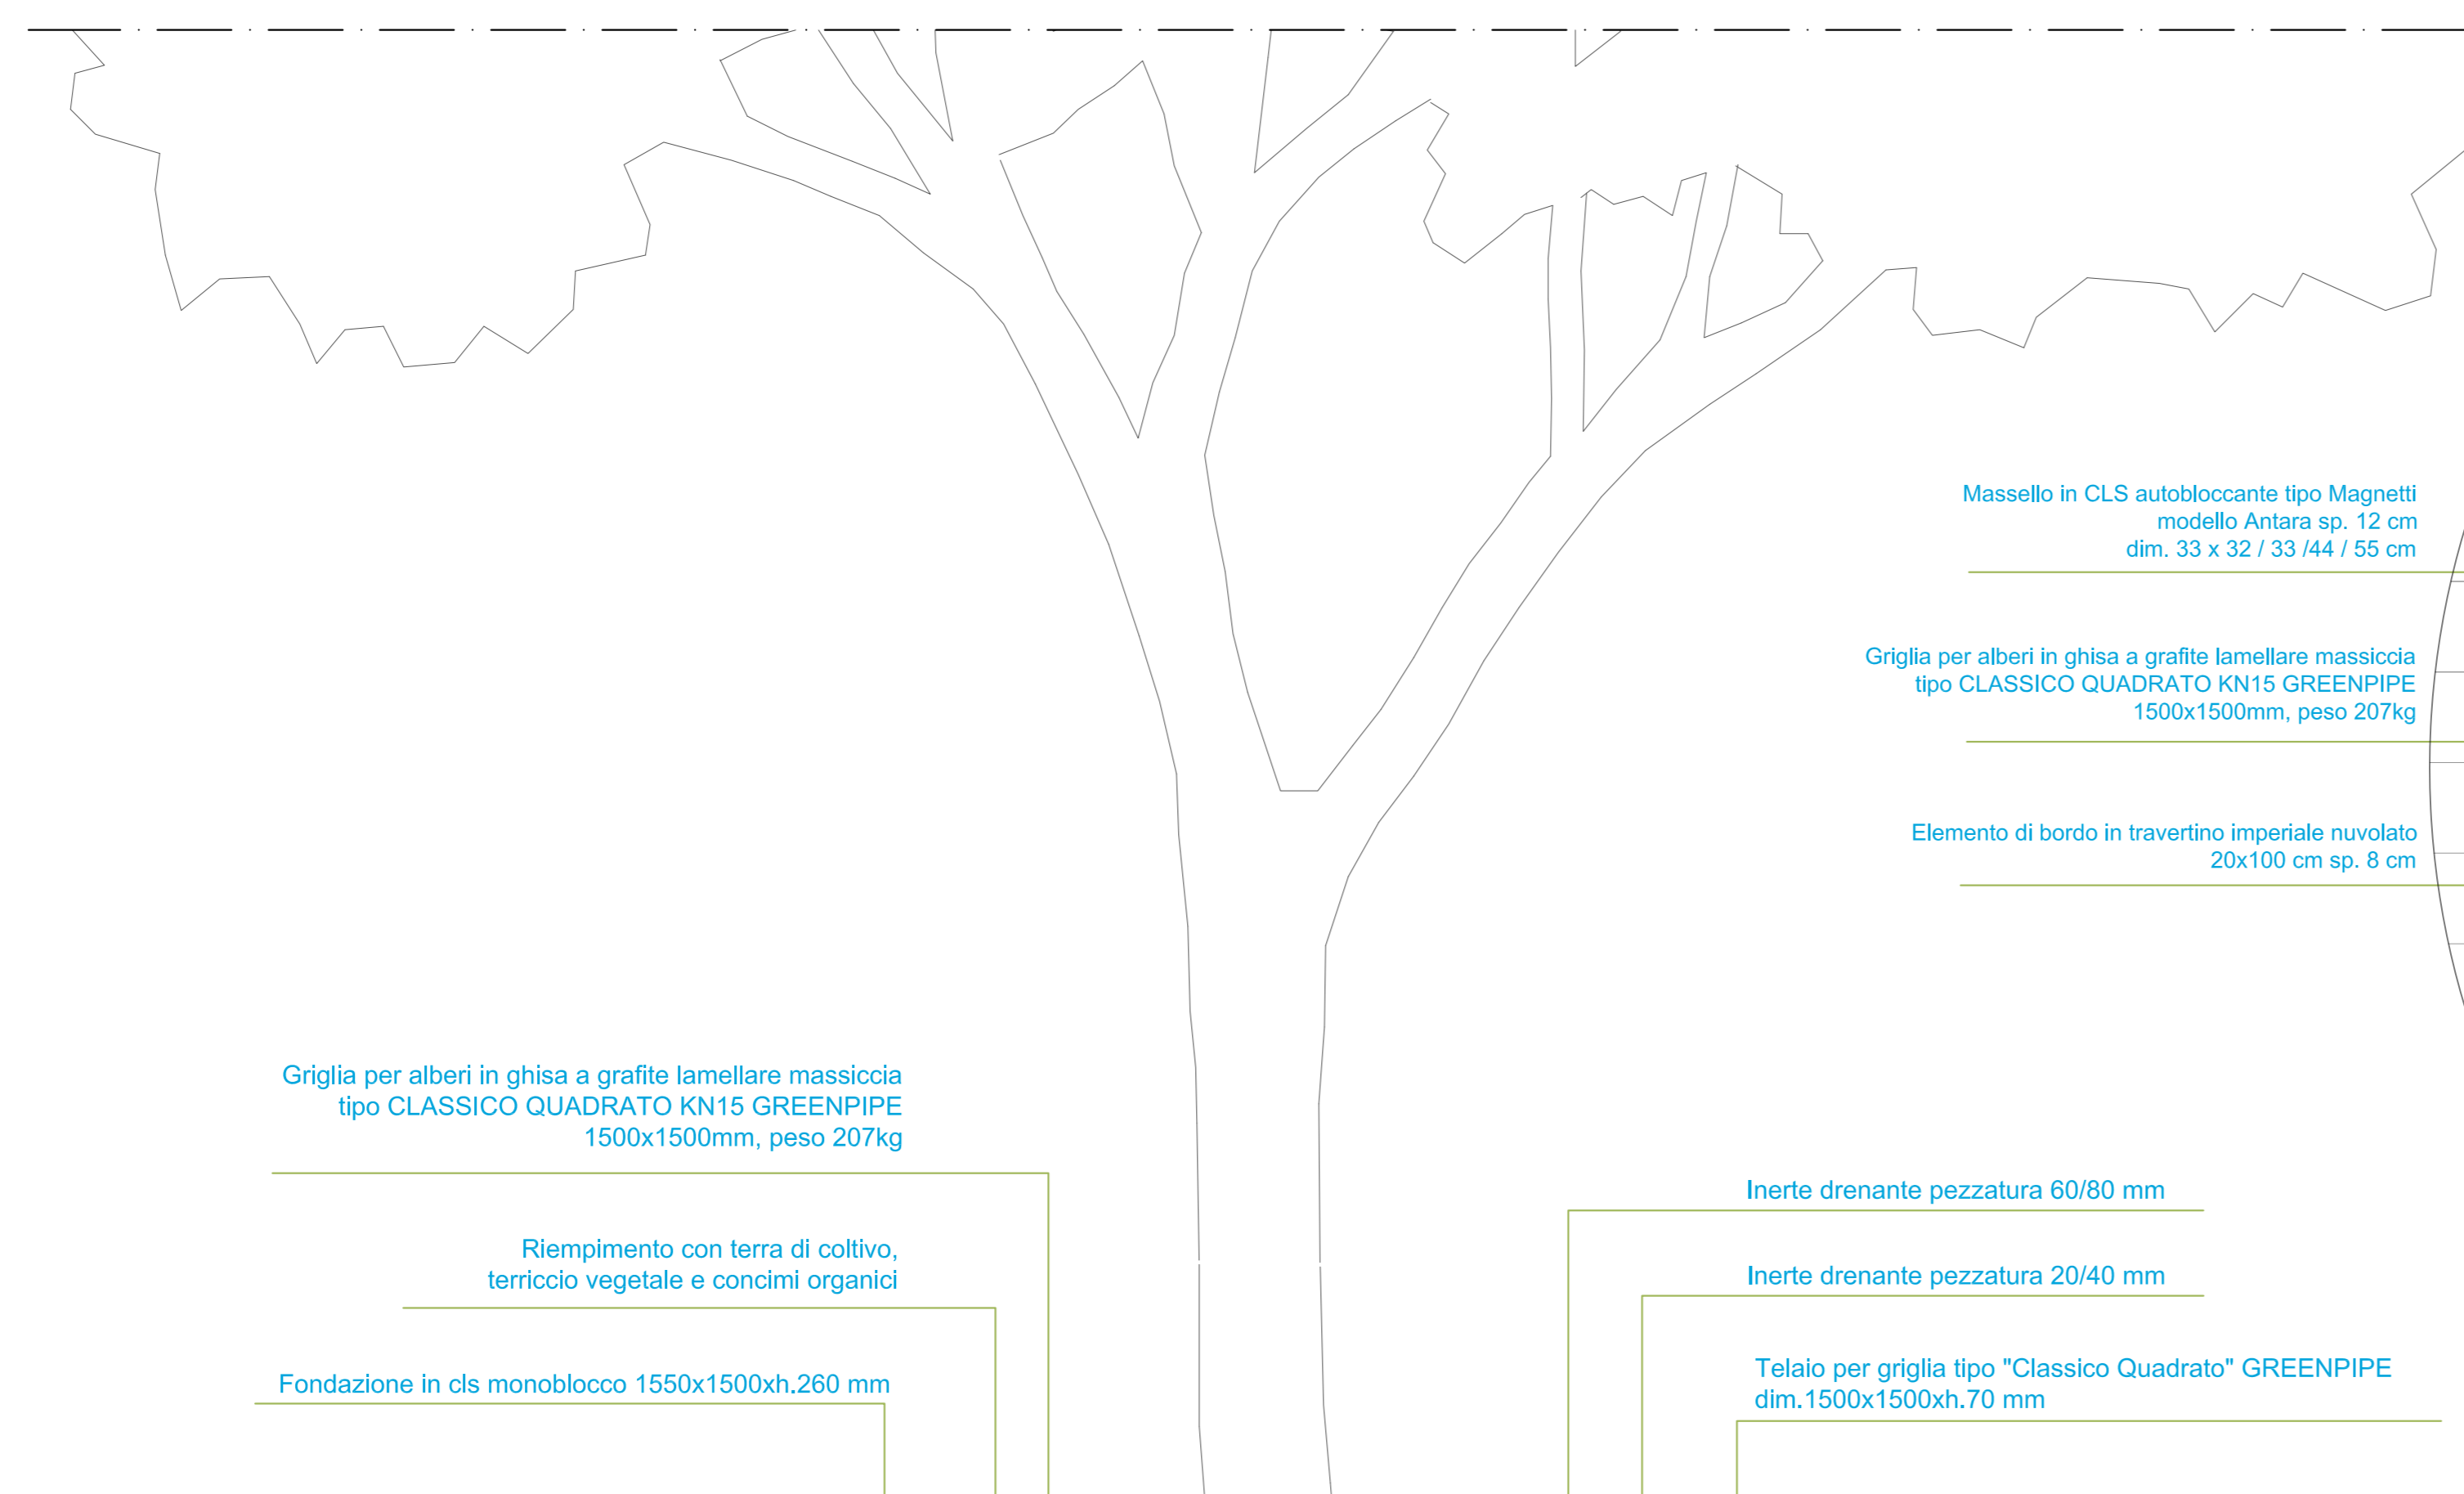

Griglia per alberi in ghisa a grafite lamellare massiccia tipo CLASSICO QUADRATO KN15 GREENPIPE 1500x1500mm, peso 207kg


Riempimento con terra di coltivo, terriccio vegetale e concimi organici

Fondazione in cls monoblocco 1550x1500xh.260 mm

Inerte drenante pezzatura 60/80 mm

Inerte drenante pezzatura 20/40 mm

Telajo per griglia tipo "Classico Quadrato" GREENPIPE dim.1500x1500xh.70 mm

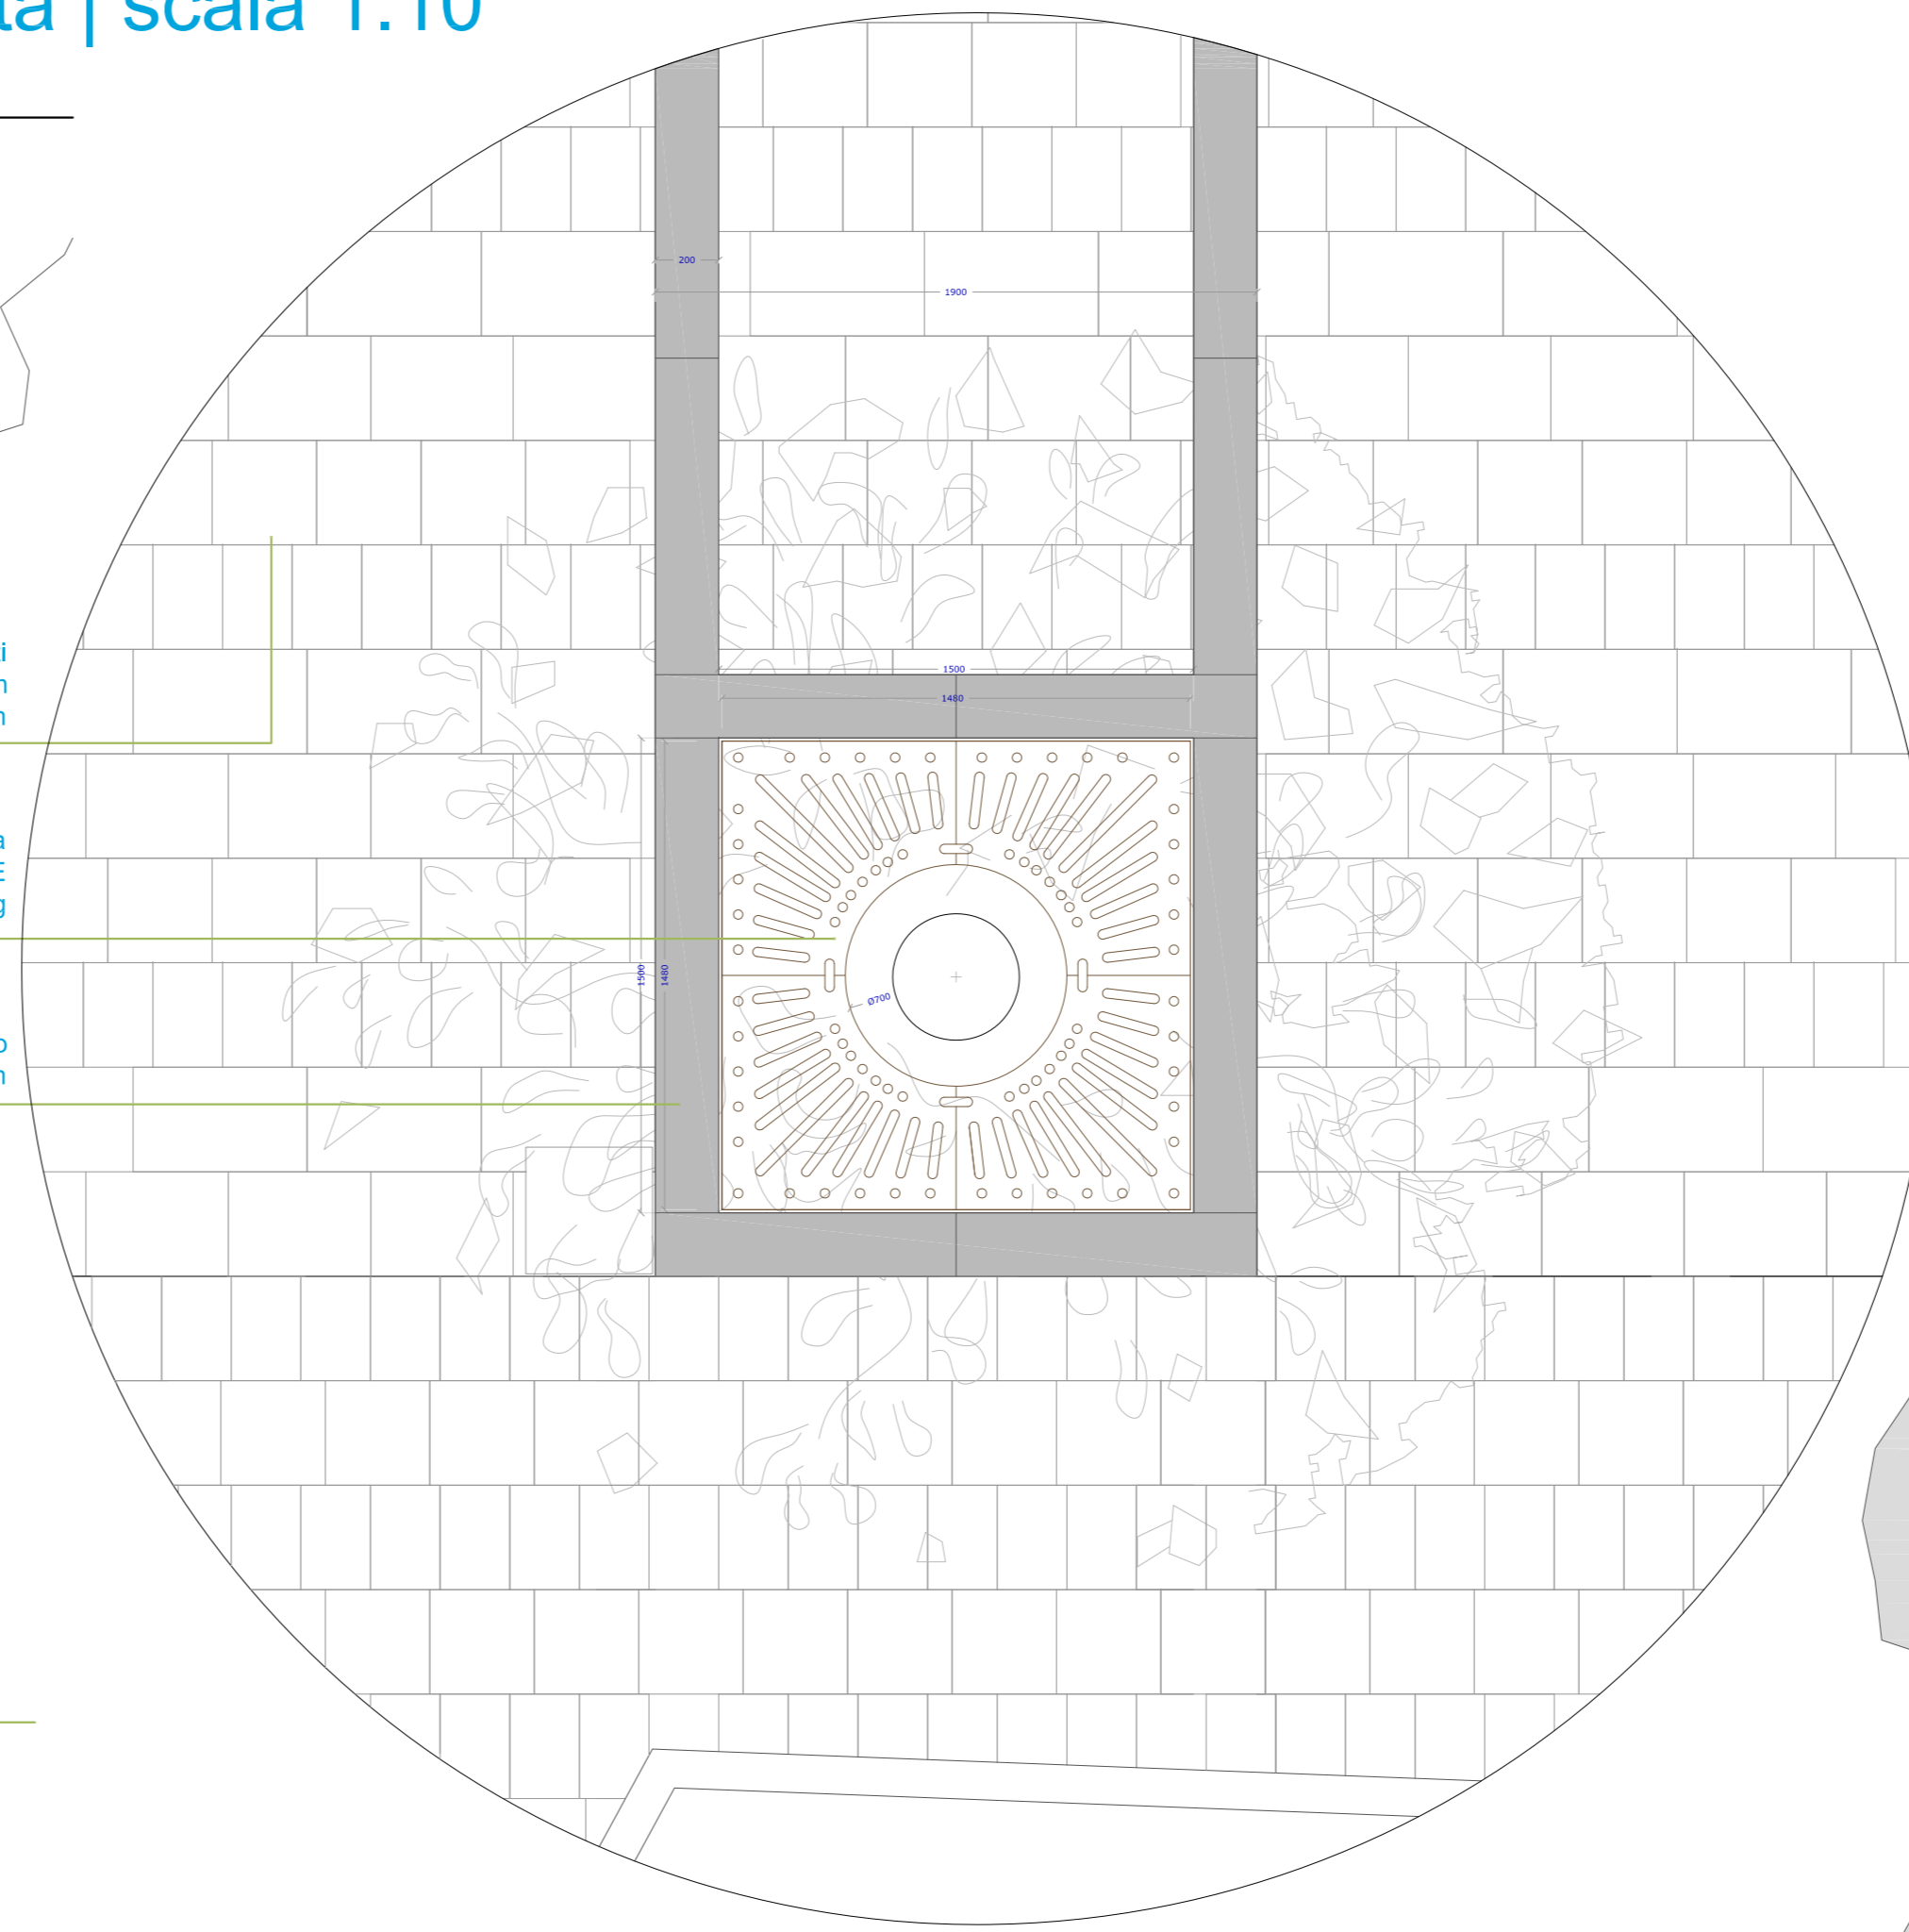


Massetto in CLS autobloccante tipo Magnetti modello Antara sp. 12 cm dim. 33 x 32 / 33 / 44 / 55 cm


Griglia per alberi in ghisa a grafite lamellare massiccia tipo CLASSICO QUADRATO KN15 GREENPIPE 1500x1500mm, peso 207kg

Elemento di bordo in travertino imperiale nuvolato 20x100 cm sp. 8 cm

dettaglio griglia alberi | scala 1:10

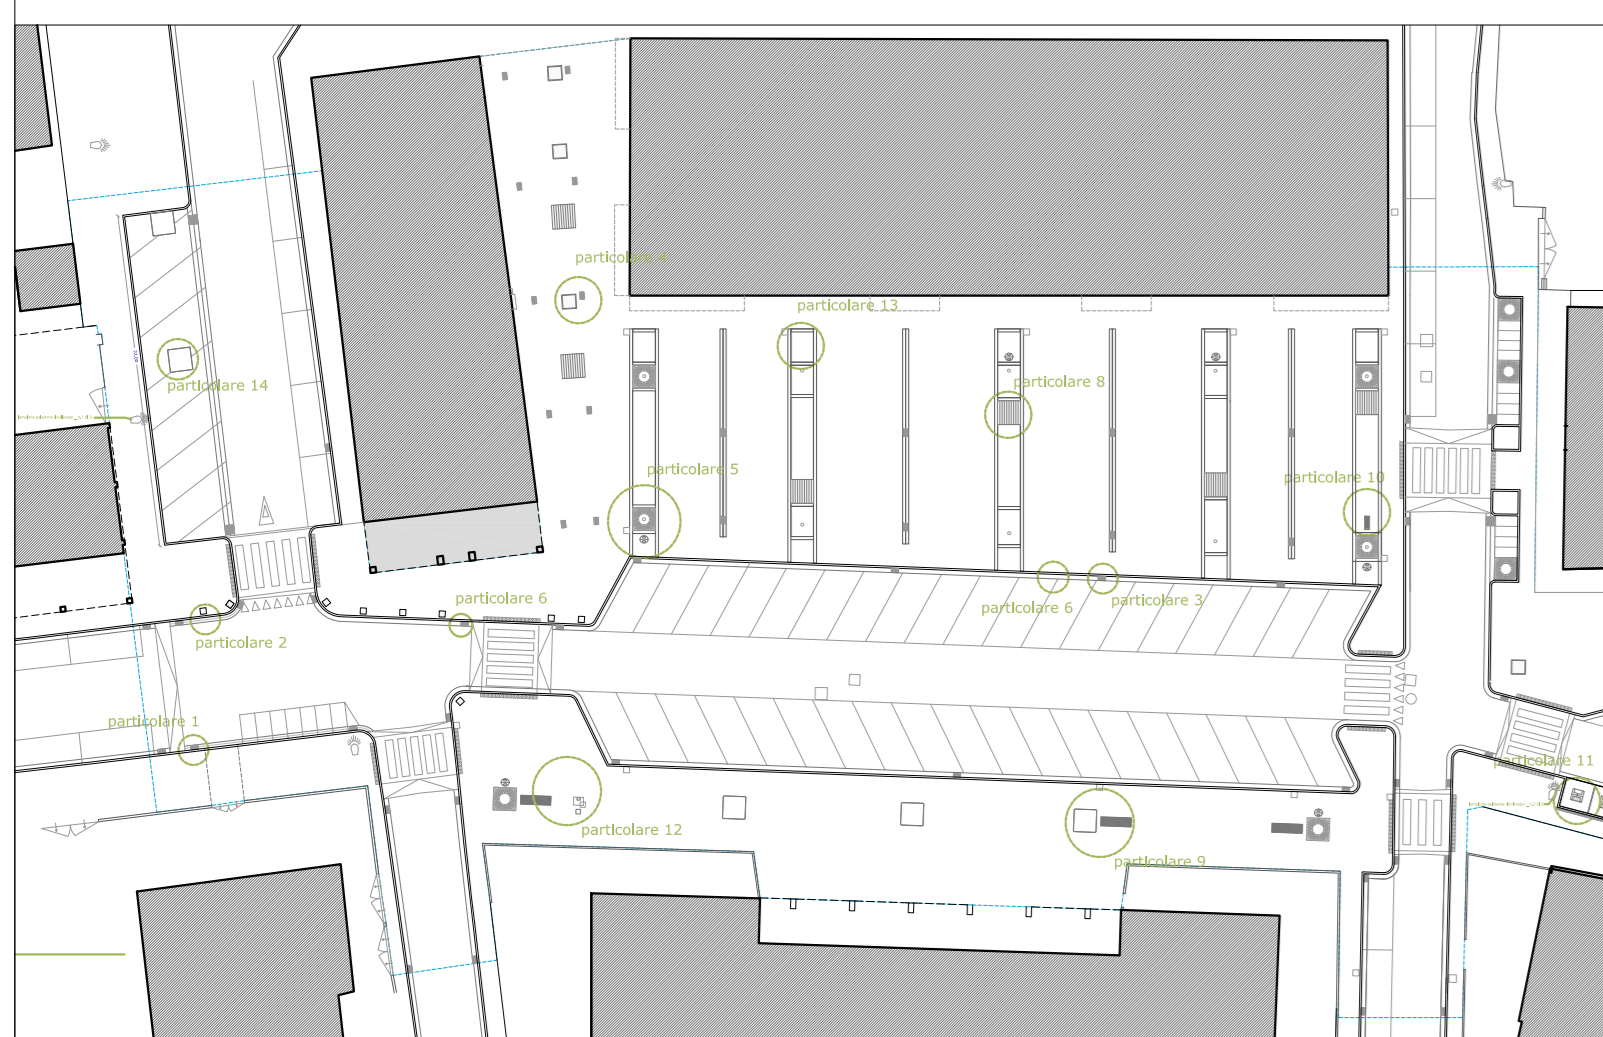

schema particolari | scala 1:500

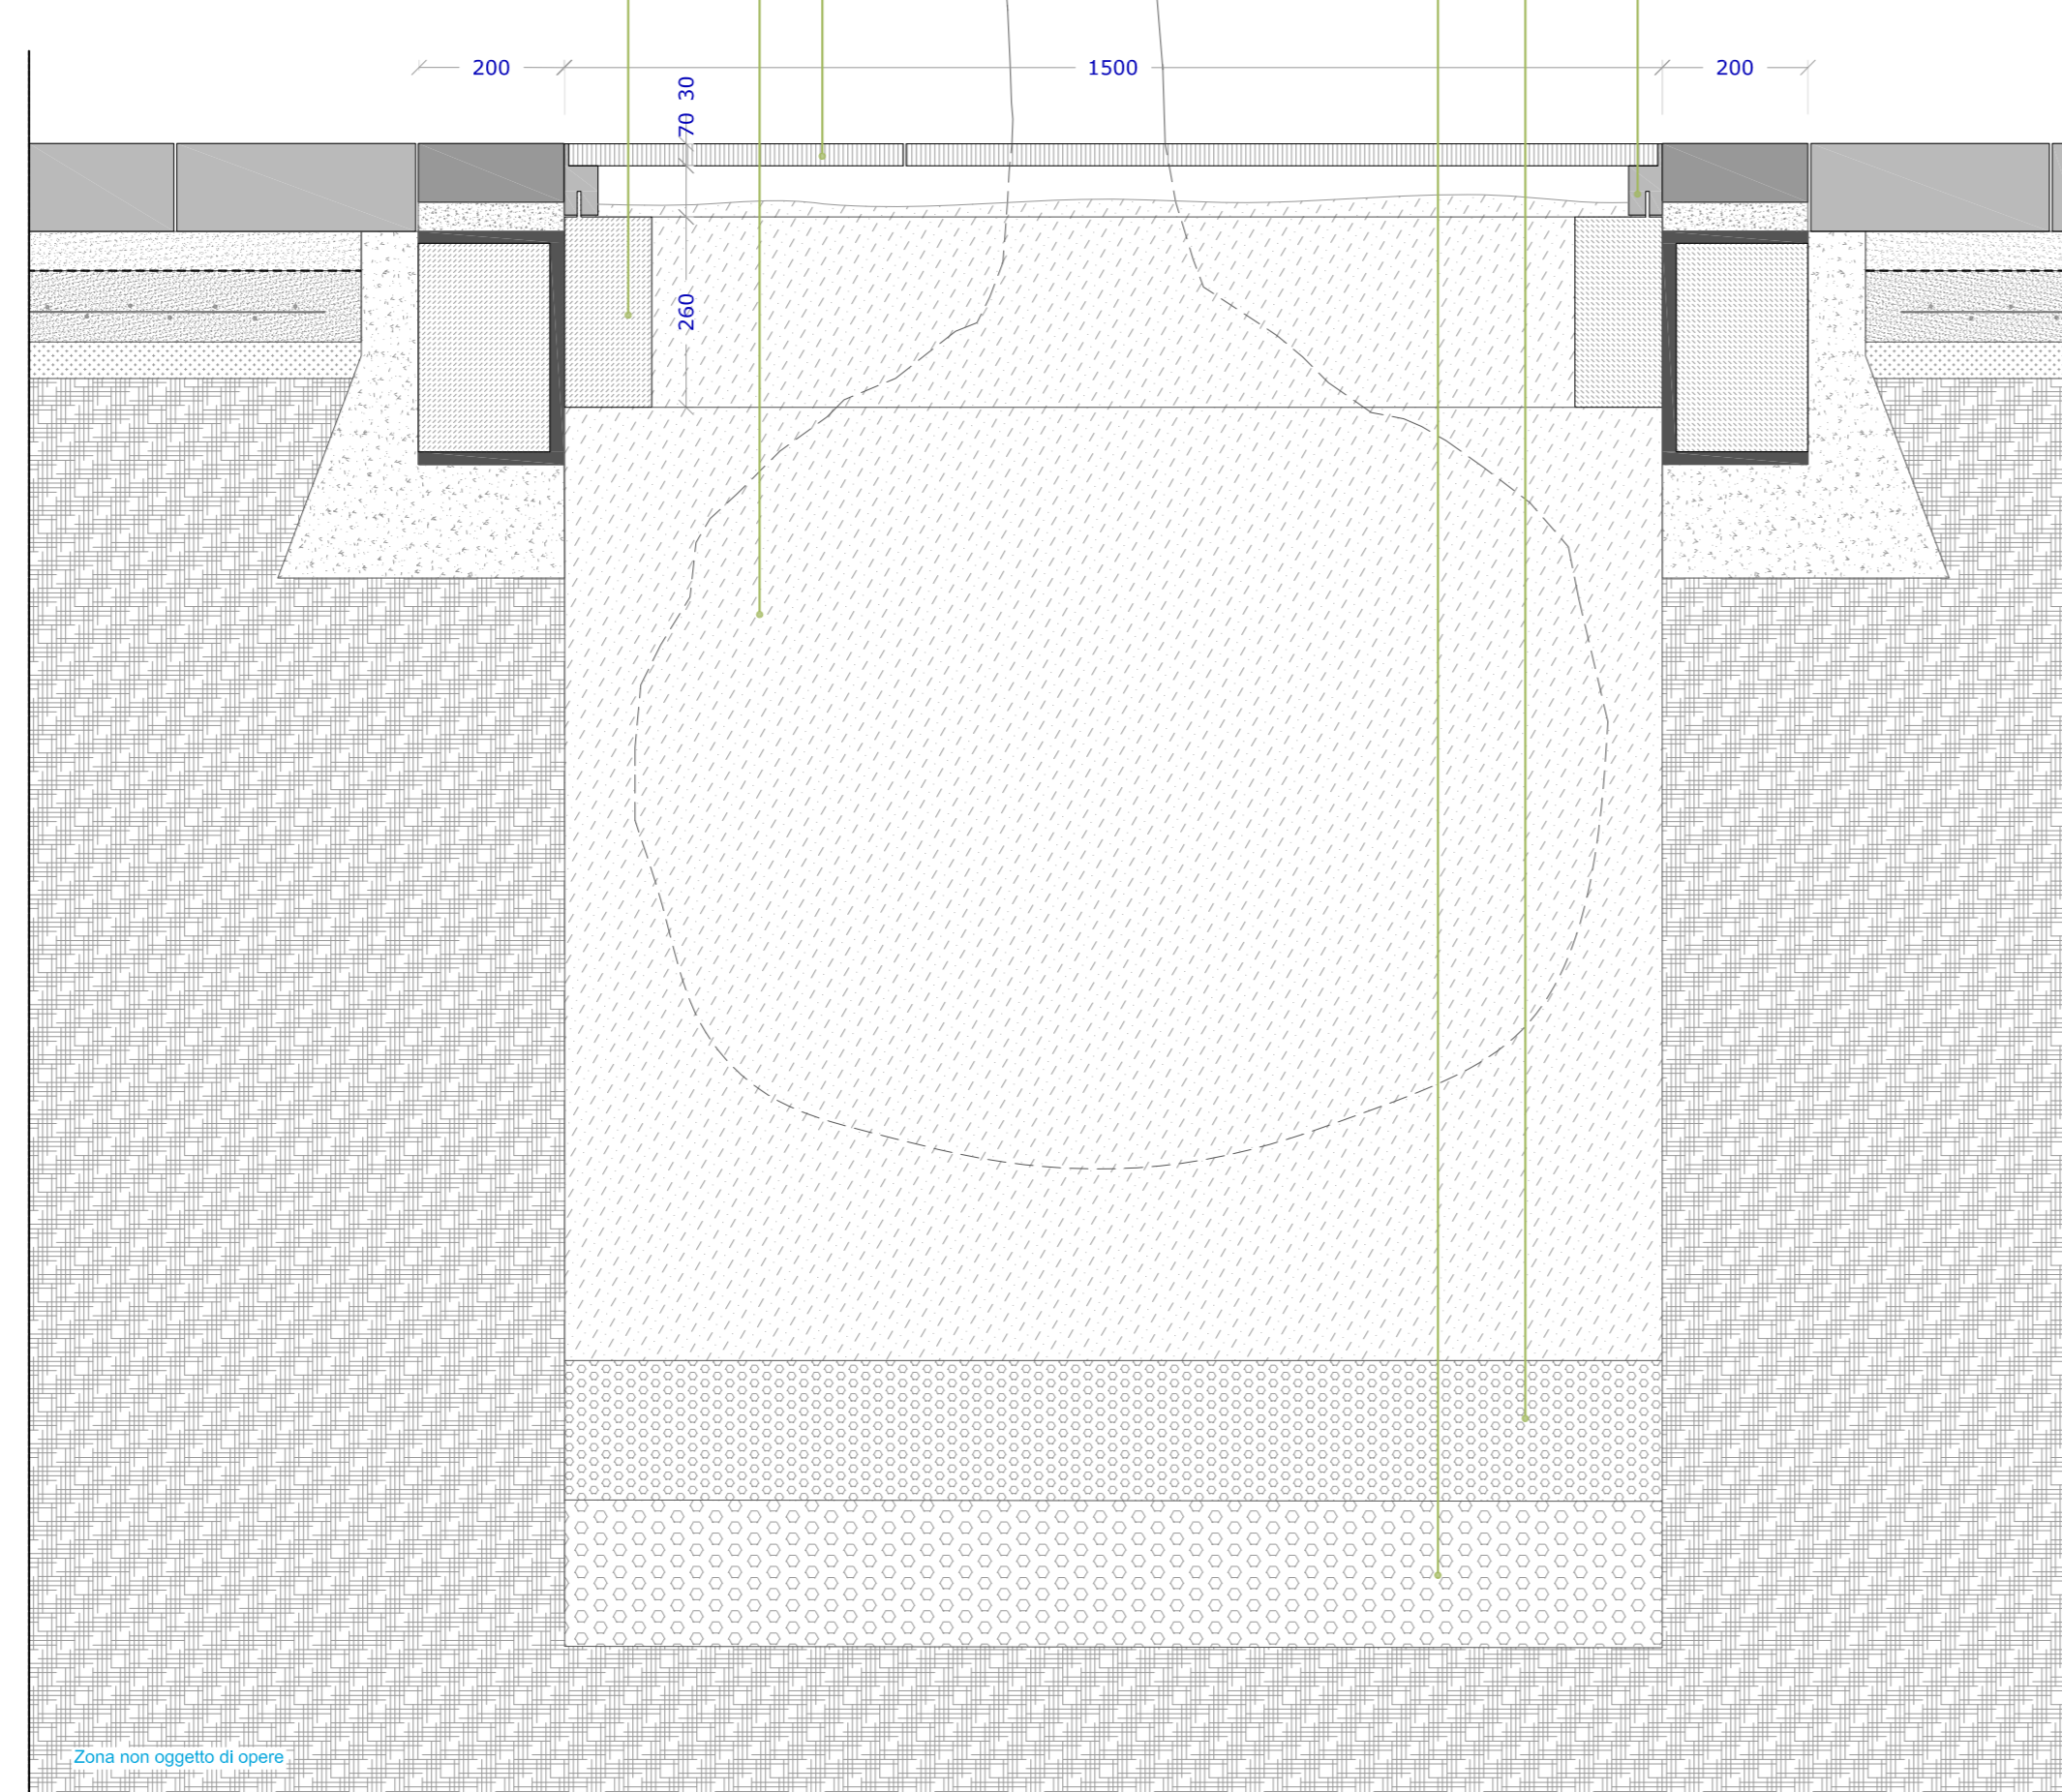

particolare 5 | scala 1:10

Panca tipo METALCO LIBRE zincata e verniciata dim. 2000x588 mm con supporto tubolare da inghisare


Massetto in CLS autobloccante tipo Magnetti modello Antara sp. 12 cm dim. 33 x 32 / 33 / 44 / 55 cm

Sabbia allettamento sp. 5 cm compattato granul. 3/7 mm

Massetto in CLS (Rck 200 fluido) sp.10 cm armato con rete elettrosaldata 15x15 06 mm

Rifinitura con materiali aridi tipo A1, A2/4, A2/5

Sottofondo esistente

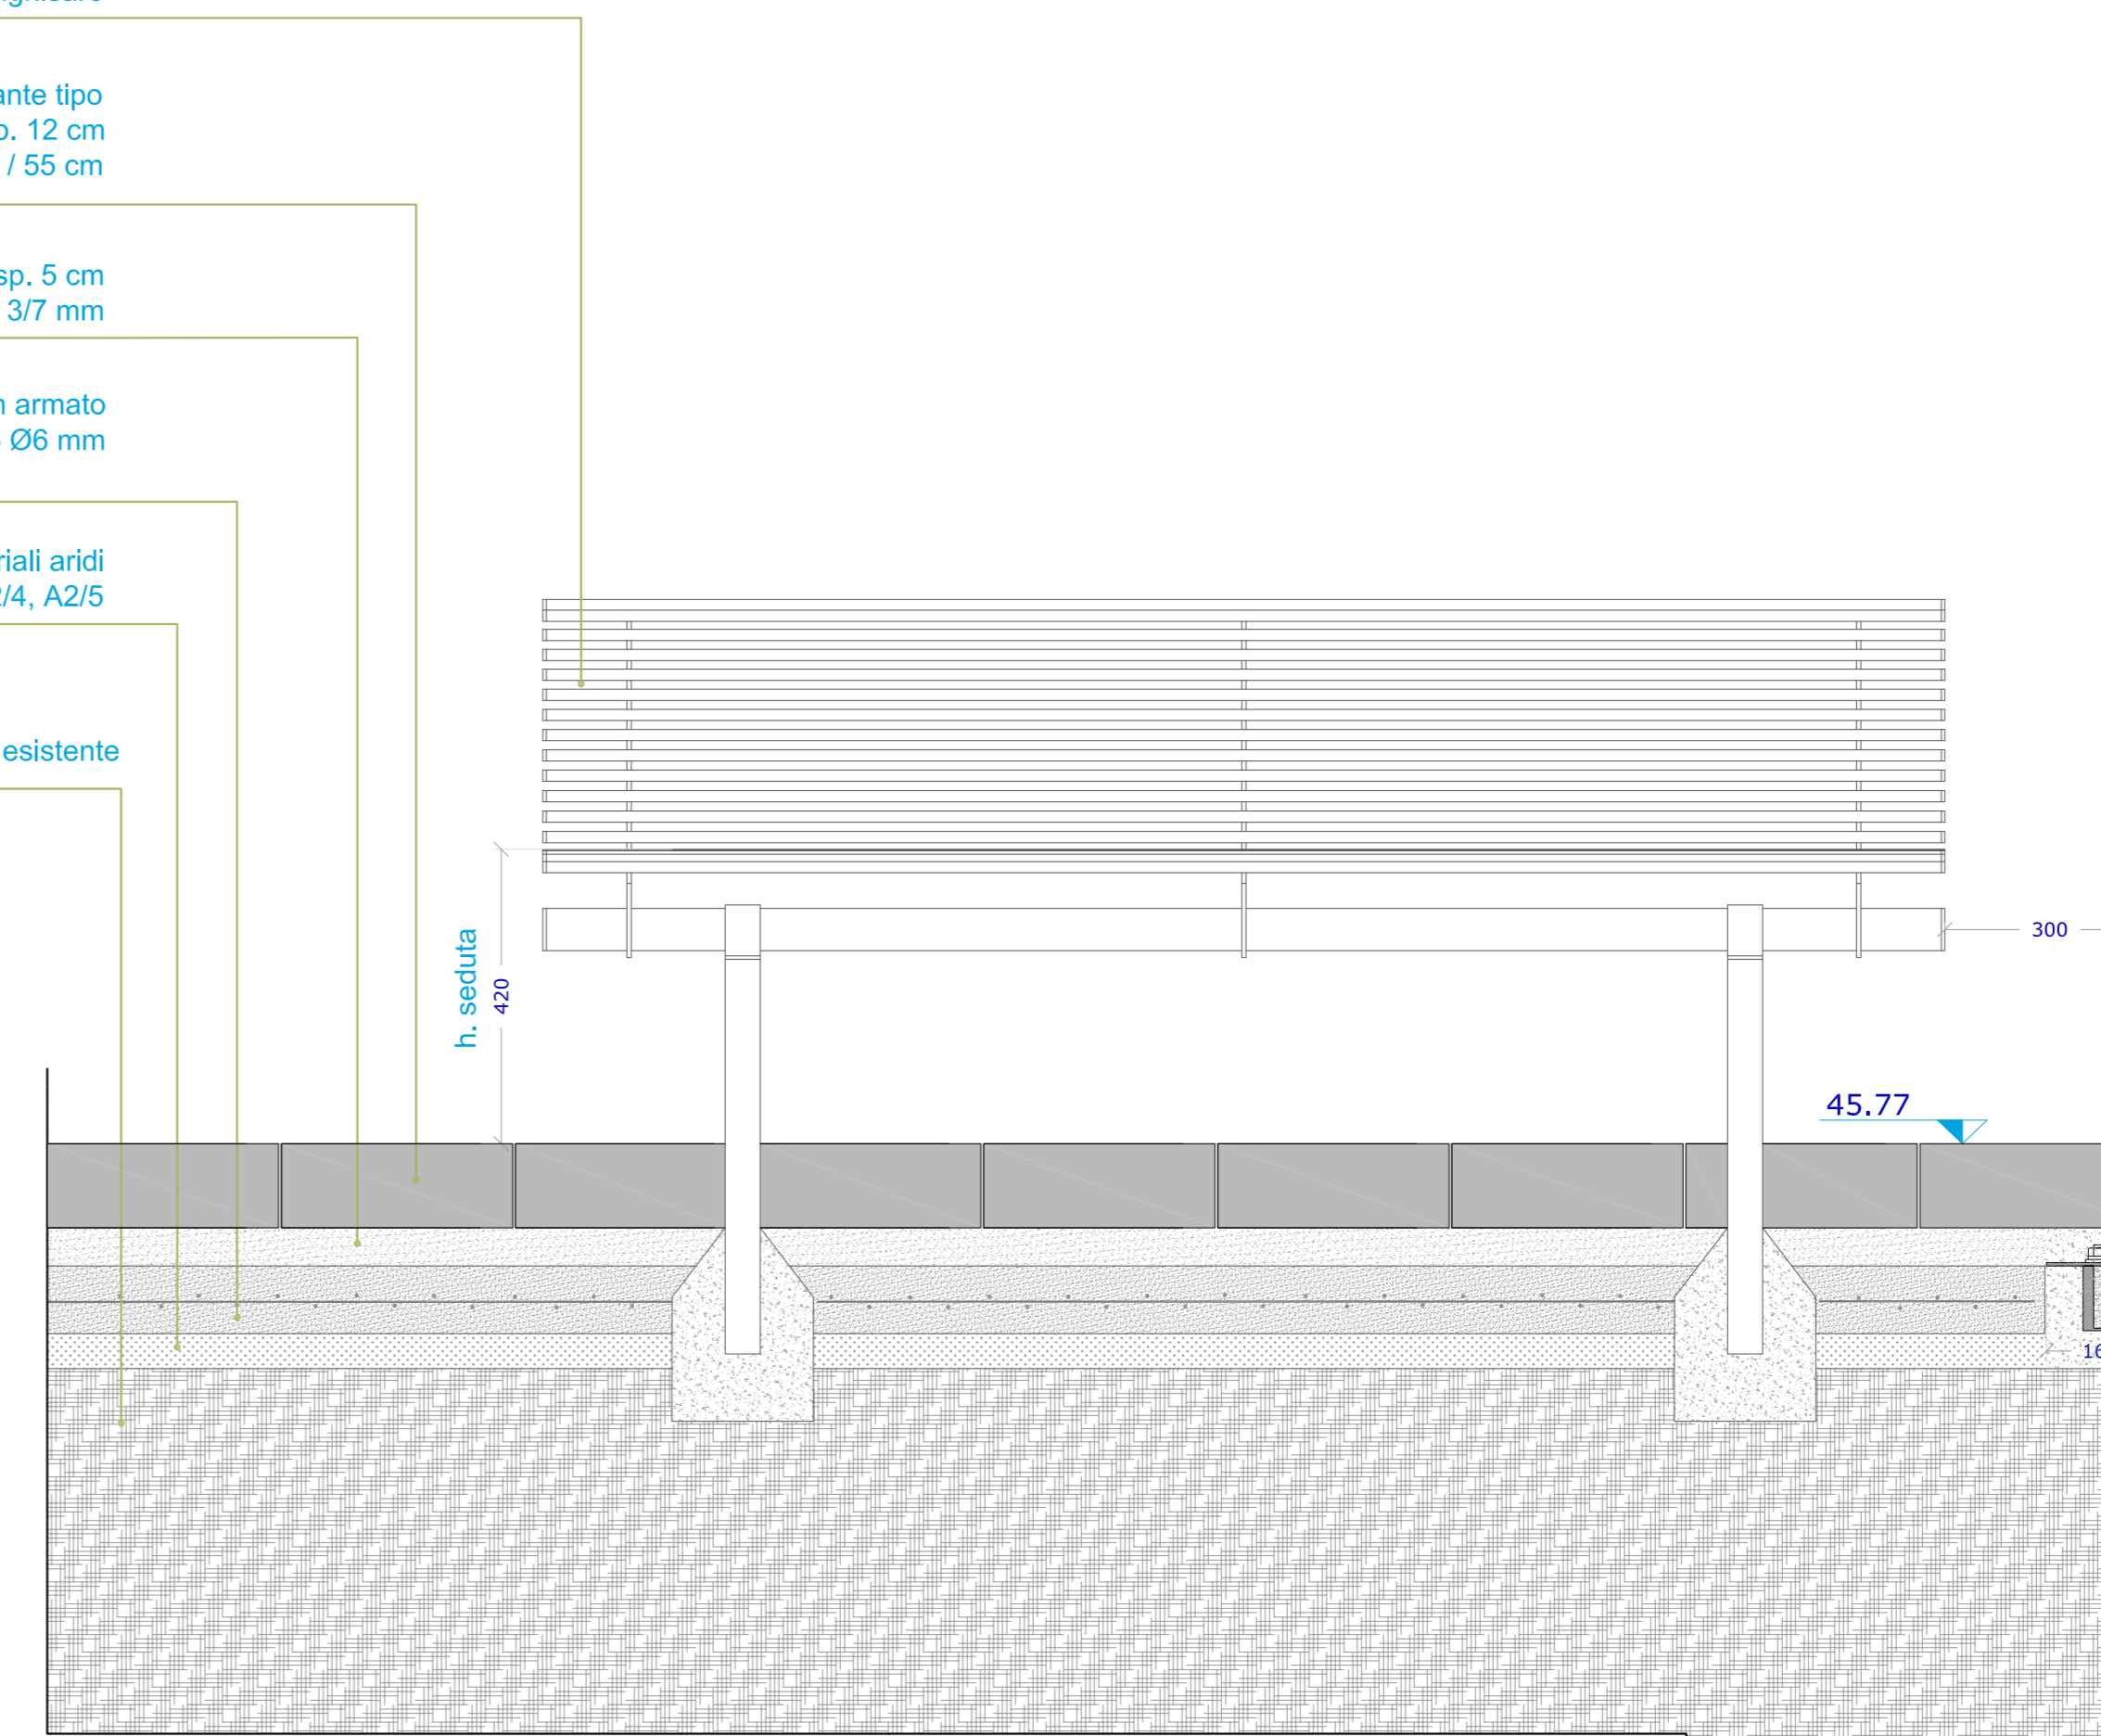

h. seduta 420

45.77

COMUNE DI SCANDICCI
Provincia di Firenze

Settore Parchi e Qualità della Vita Urbana

Opere di nuova sistemazione Piazza Cannicci

PROGETTO:
OPERE EDILI E STRADALI

Approvato con:
Delibera di Giunta n. del


Progetto DEFINITIVO - ESECUTIVO

Il Tecnico
Geom. Giuseppe Safina
Collaboratore
Arch. Eugenio Pandolfini


Il Dirigente del Settore Parchi e Qualità della Vita Urbana
Arch. Andrea Martellacci

SCANDICCI li, luglio 2010

tav. 14b - particolari pavimentazioni e arredi

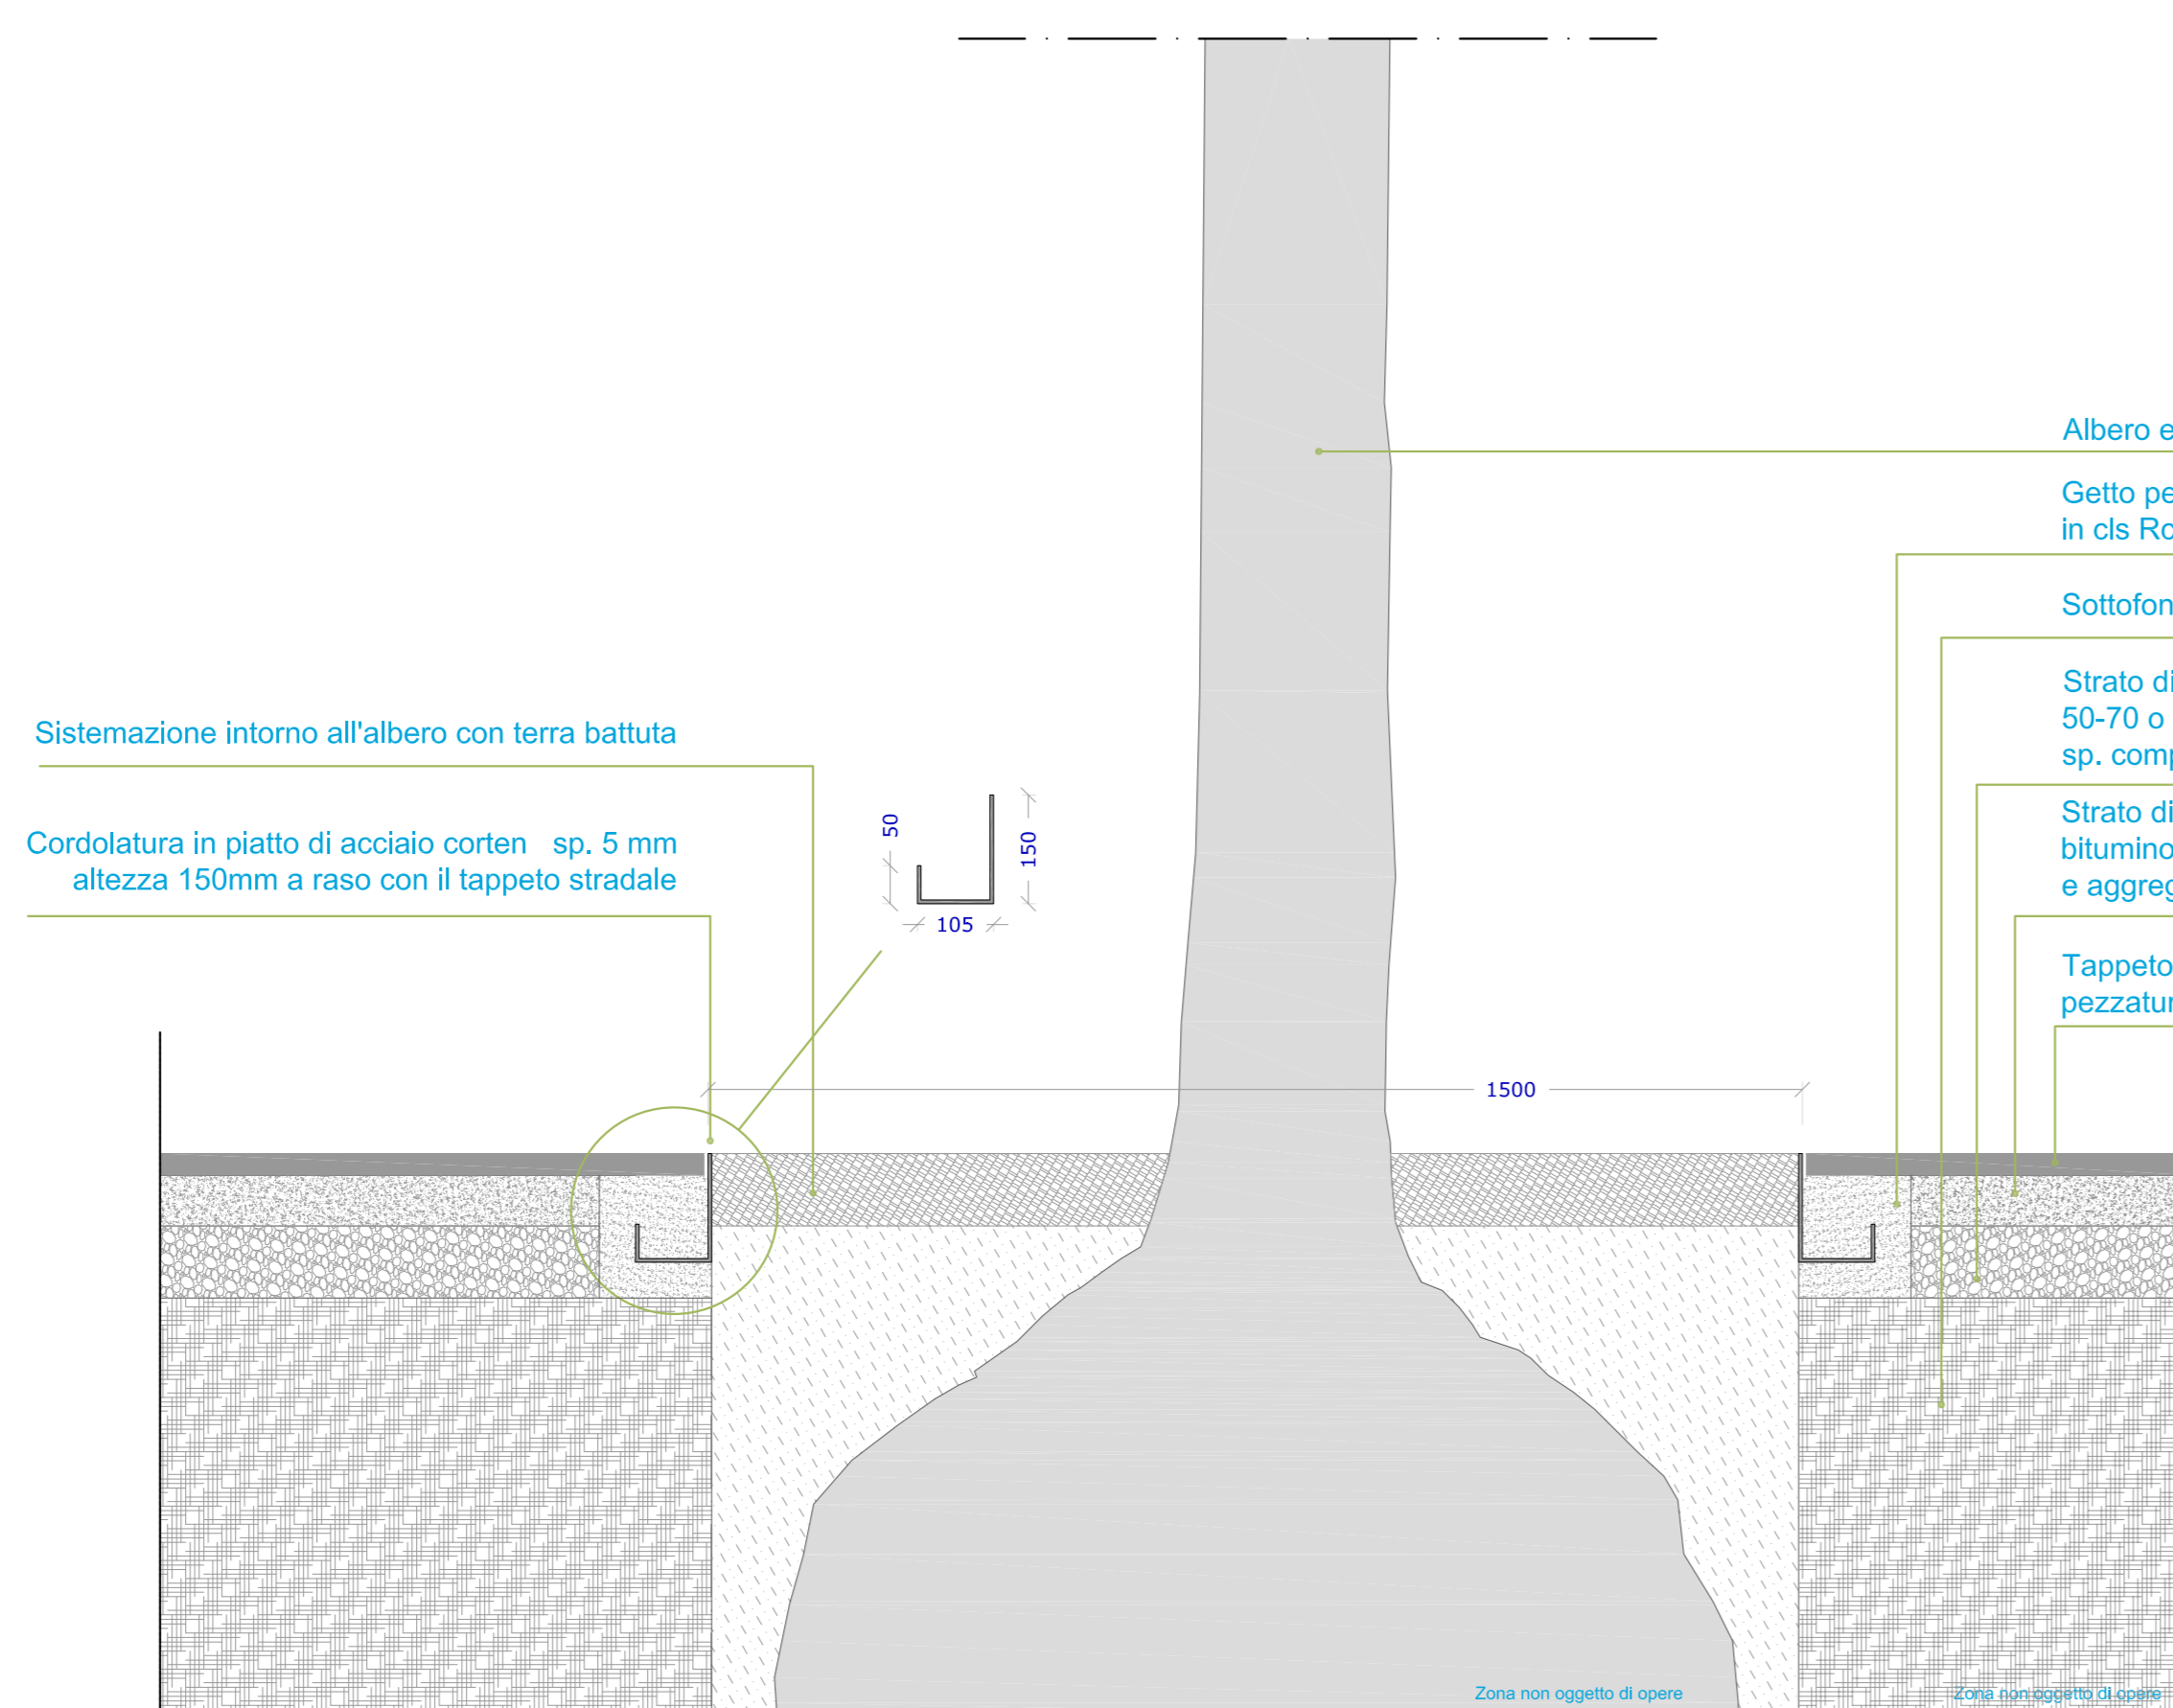

particolare 14 | scala 1:10

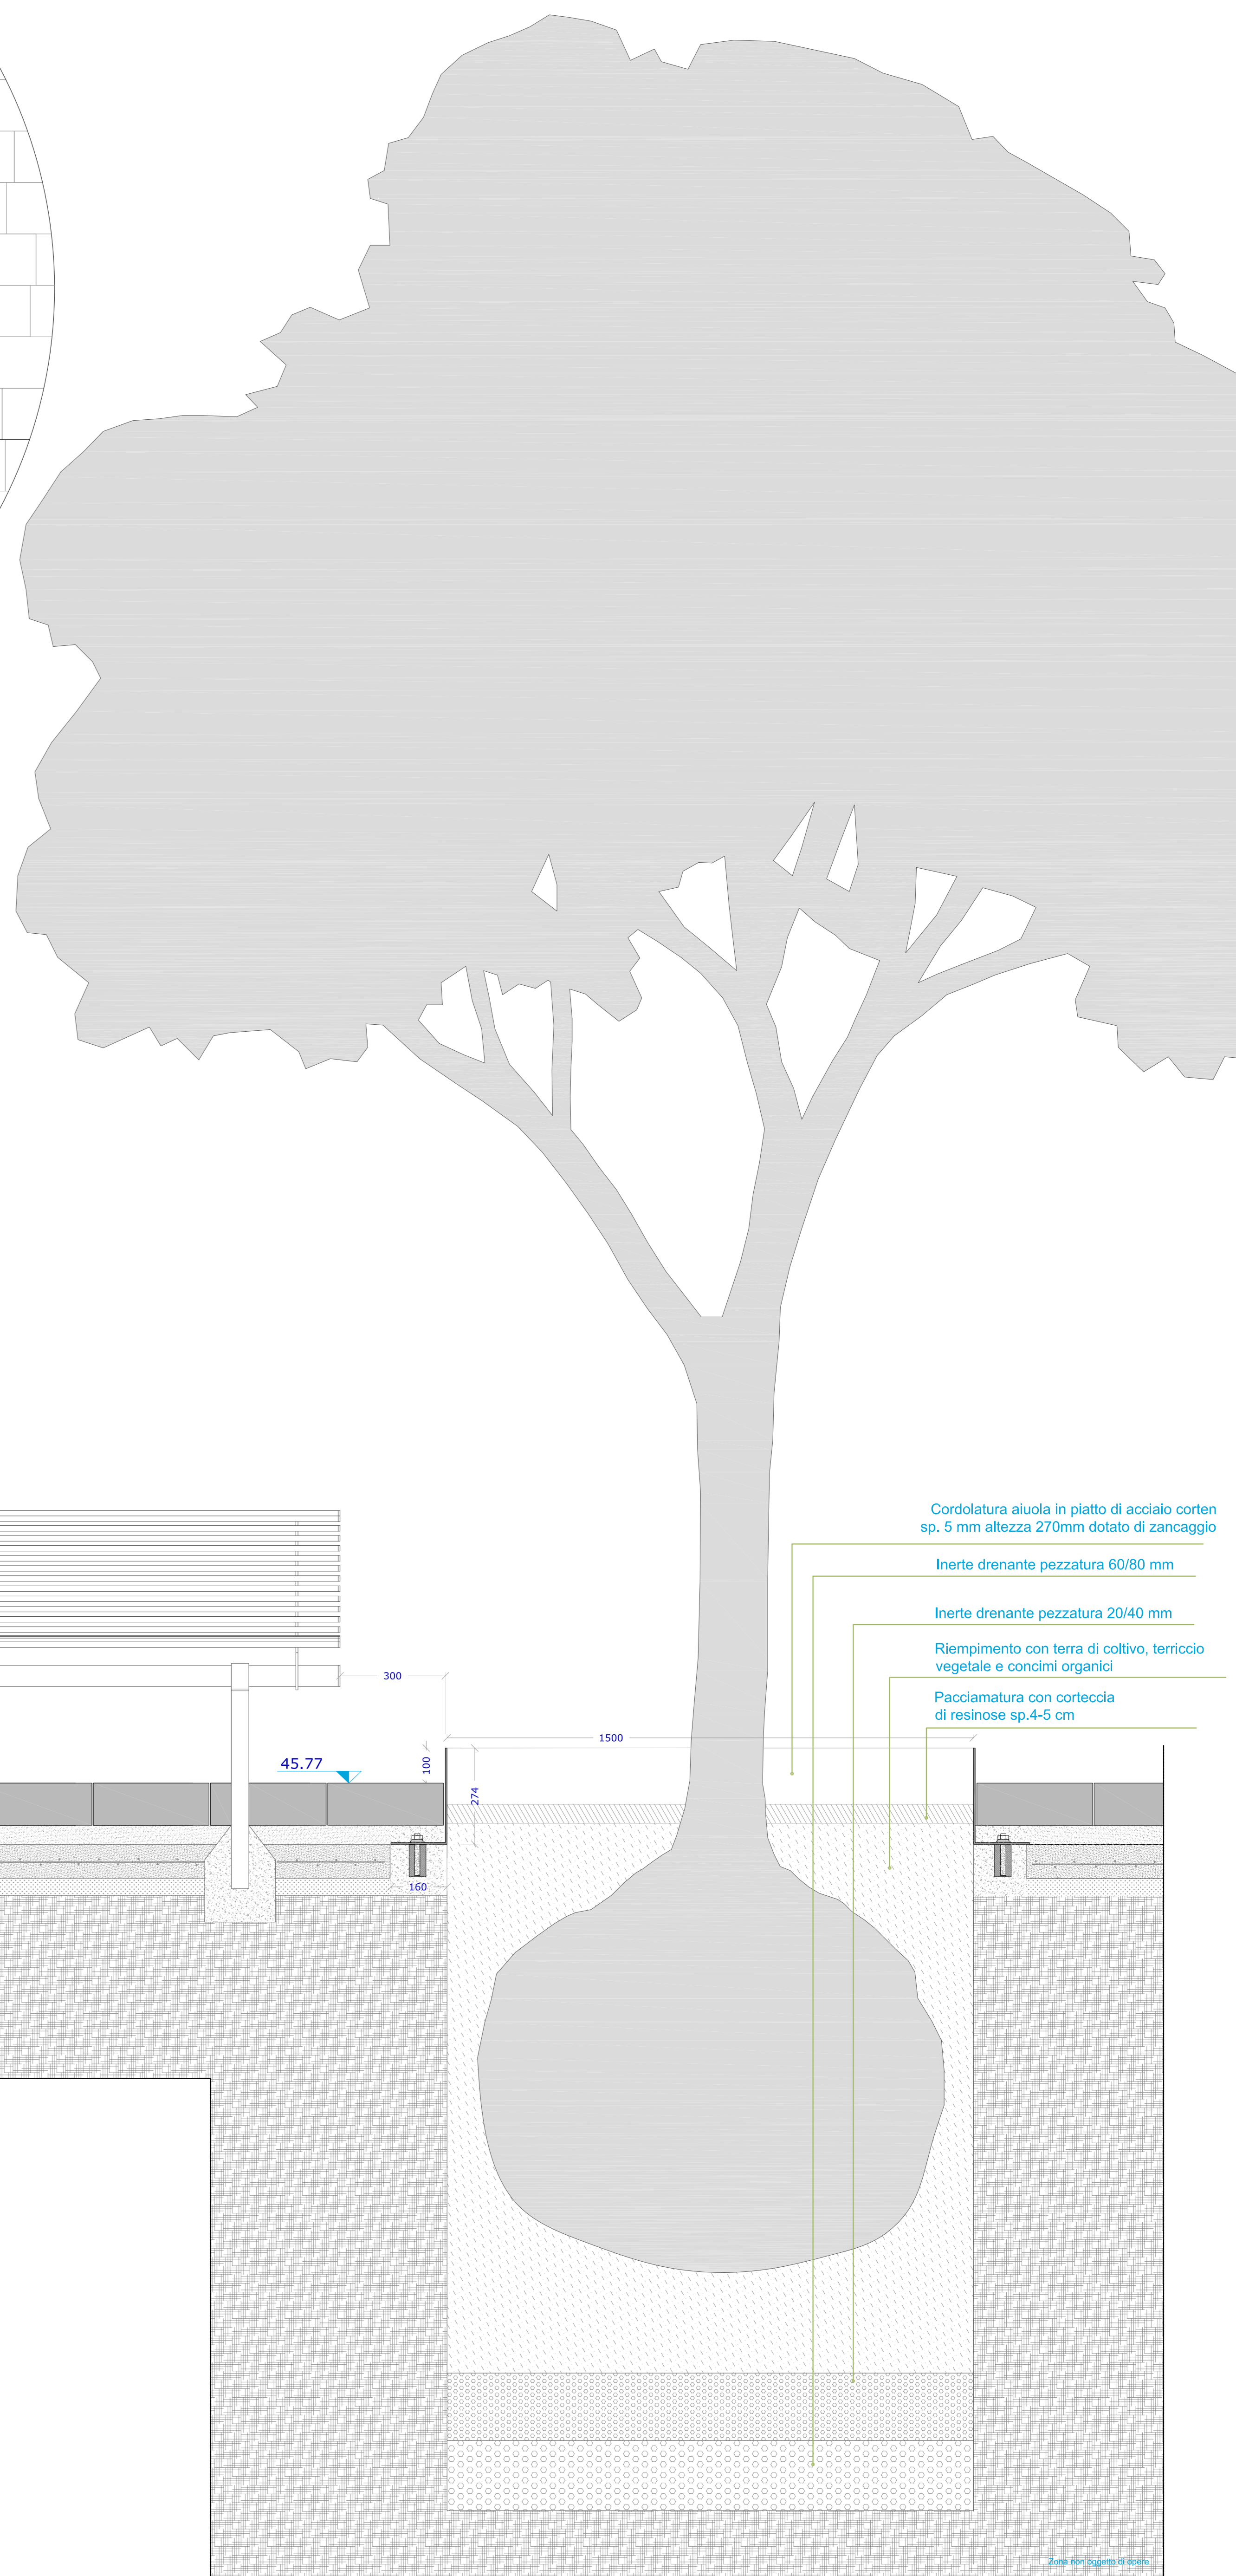

Cordolatura aiuola in piatto di acciaio corten sp. 5 mm altezza 270mm dotato di zancaggio

Inerte drenante pezzatura 60/80 mm

Inerte drenante pezzatura 20/40 mm

Riempimento con terra di coltivo, terriccio vegetale e concimi organici

Pacciamatura con corteccia di resinose sp.4-5 cm

particolare 9 | scala 1:10