

COMUNE DI SCANDICCI
Provincia di Firenze



Settore Parchi e Qualità della Vita Urbana

Opere di nuova sistemazione Piazza Cannicci

PROGETTO:
OPERE EDILI E STRADALI

Approvato con:
Delibera di Giunta n. _____ del _____


Progetto DEFINITIVO - ESECUTIVO

Il Tecnico
Geom. Giuseppe Safina
Collaboratore
Arch. Eugenio Pandolfini

Il Dirigente del Settore Parchi
e Qualità della Vita Urbana
Arch. Andrea Martellacci

SCANDICCI 6, luglio 2010

tav. 3a - planimetria progetto

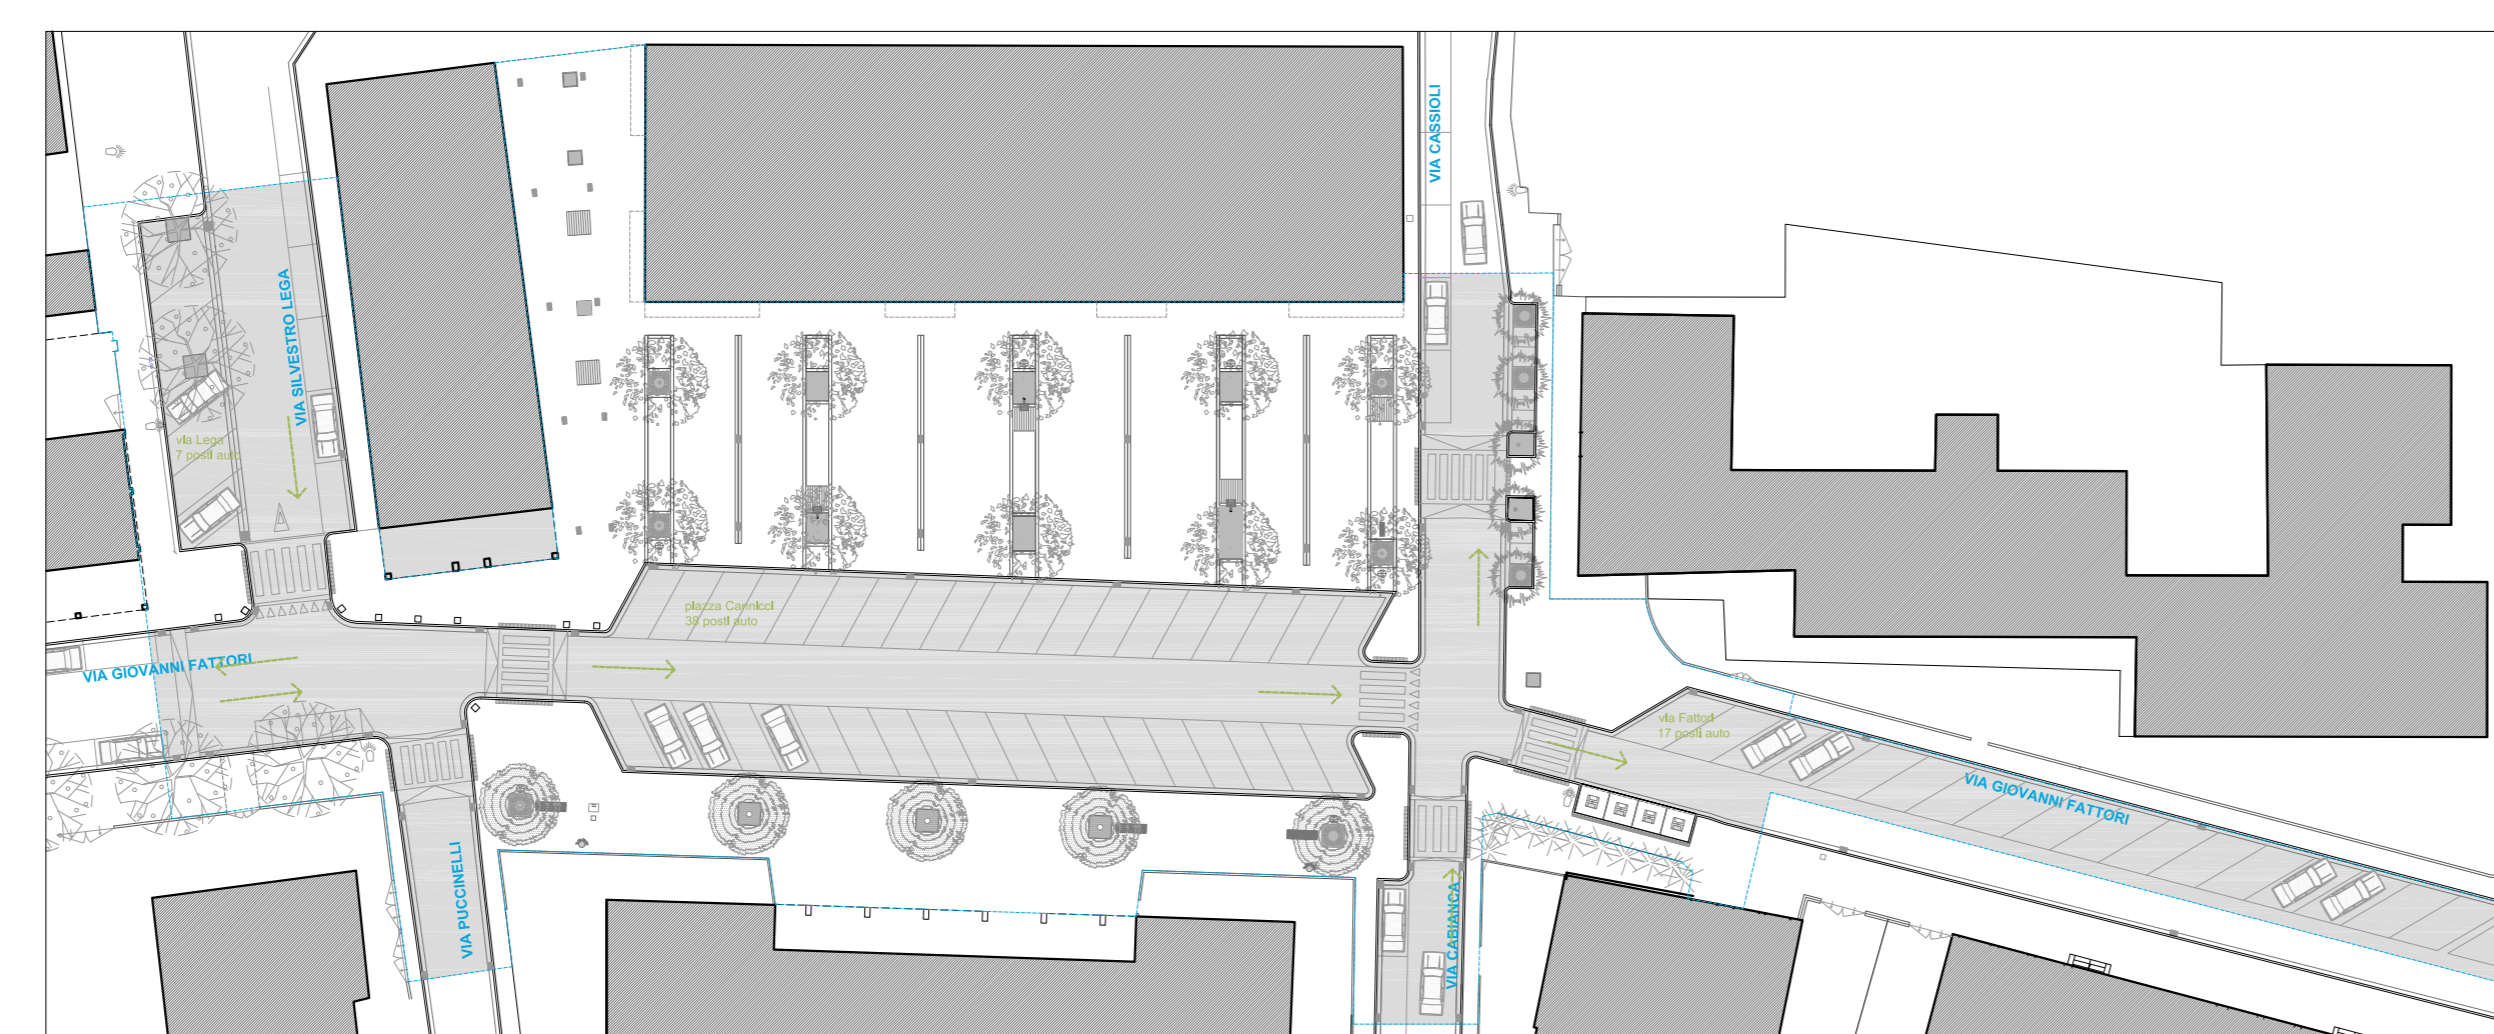

schema viabilità e parcheggi | scala 1:500

	Area pedonale Tappeto d'usura		Zanella a due pelli in cls vibrocompreso 20x8x100		Fontanella modello METALCO FUENTE, in contenitore, fissata a terra con base in cls ric 150		Impianto di illuminazione piazza RAUD LIGHT _ LEDWAY STREET
	Sede stradale e parcheggi Tappeto d'usura		Zanella a due pelli in cls vibrocompreso 30x8x100		Dissuasore METALCO_CUBO 400x400x50mm		Impianto di illuminazione stradale Palone esente
	Area pedonale Pavimentazione in masselli di cls posati a corere		Bordatura in travertino 20x8x100		Cestone TLF_SABAUDO 20x8x100		Pancha METALCO LIBRE zincata e verniciata con supporto tubolare da inghiastare 2000x580 mm
	Contornato in cls vibrocompreso 25x12x100 Zanella a un pelo in cls vibrocompreso 30x8x100		Bordatura in lamiera di corten sp.5mm h27cm		NUOVO BOX TELEFONICO modello RMB1		Panchina METALCO BIG HARRIS 1576x1519mm
	Zanella a due pelli in cls vibrocompreso 20x8x100		Griglia per alberi in ghisa massiccia 1800x1800mm, peso 207kg GREENPIPE mod. Classico - Quadrato 18x18		Cassonetti interrati		Fianchiera METALCO_DITALA
	Zanella a due pelli in cls vibrocompreso 30x8x100		Facella di mattonelle con rilievo per l'ovverdevi		Impianto di illuminazione stradale		Griglia in ghisa sferoidale D400 dim. totale 29,5x43,3cm
	Bordatura in travertino 20x8x100		Fontanella modello METALCO FUENTE, in contenitore, fissata a terra con base in cls ric 150		Impianto di illuminazione piazza RAUD LIGHT _ LEDWAY STREET		Griglia in ghisa sferoidale D400 dim. totale 50x50cm
	Bordatura in lamiera di corten sp.5mm h27cm		Dissuasore METALCO_CUBO 400x400x50mm		Impianto di illuminazione stradale Palone esente		Bordatura in lamiera di corten a raso con il tappeto stradale sp.5mm h15cm
	Griglia per alberi in ghisa massiccia 1800x1800mm, peso 207kg GREENPIPE mod. Classico - Quadrato 18x18		Cestone TLF_SABAUDO 20x8x100		Pancha METALCO LIBRE zincata e verniciata con supporto tubolare da inghiastare 2000x580 mm		
	Facella di mattonelle con rilievo per l'ovverdevi		NUOVO BOX TELEFONICO modello RMB1		Panchina METALCO BIG HARRIS 1576x1519mm		

piazza Cannicci | scala 1:100

legenda