




sezione d_ stato attuale | scala 1:100

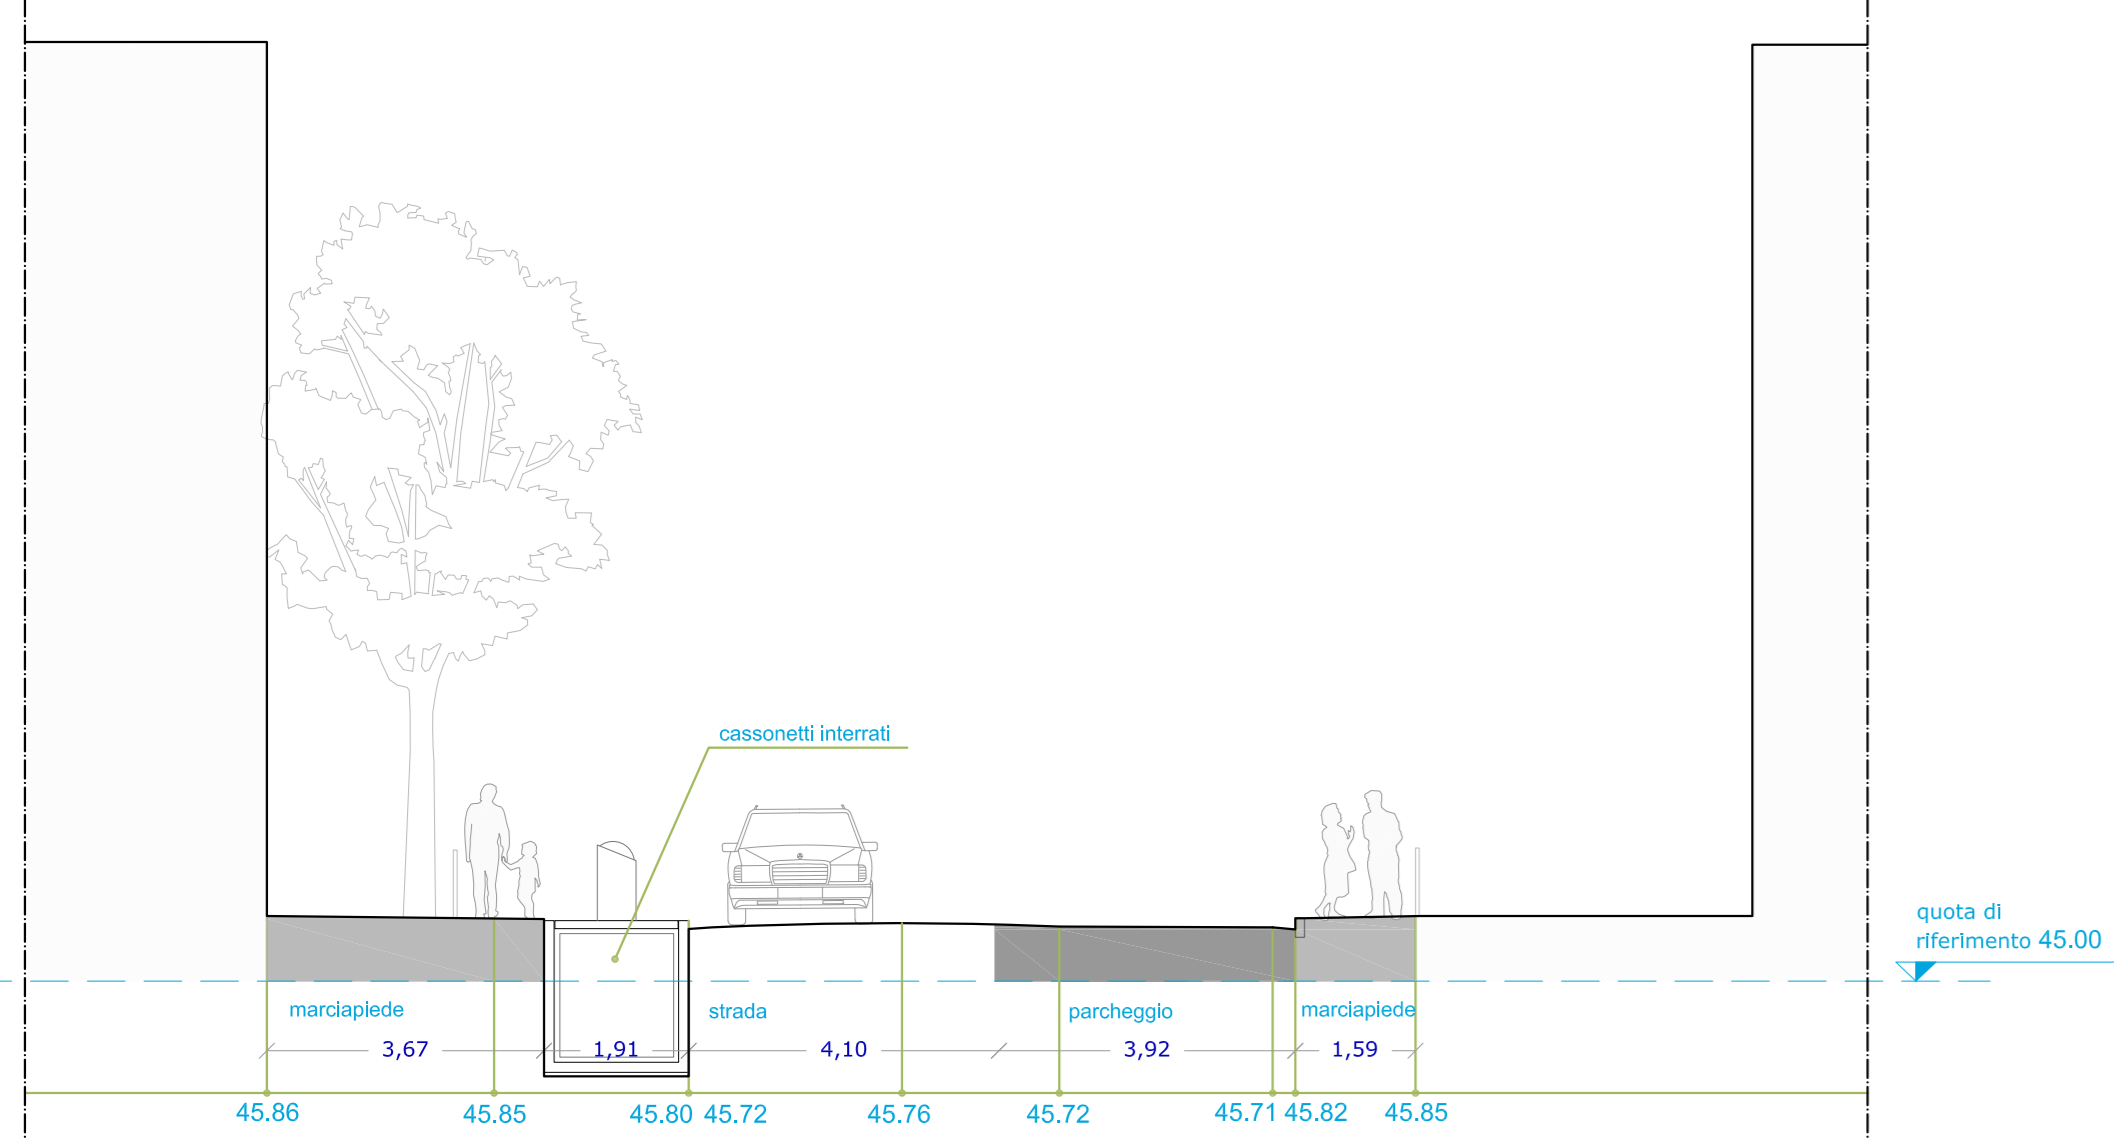

sezione d_ stato di progetto | scala 1:100

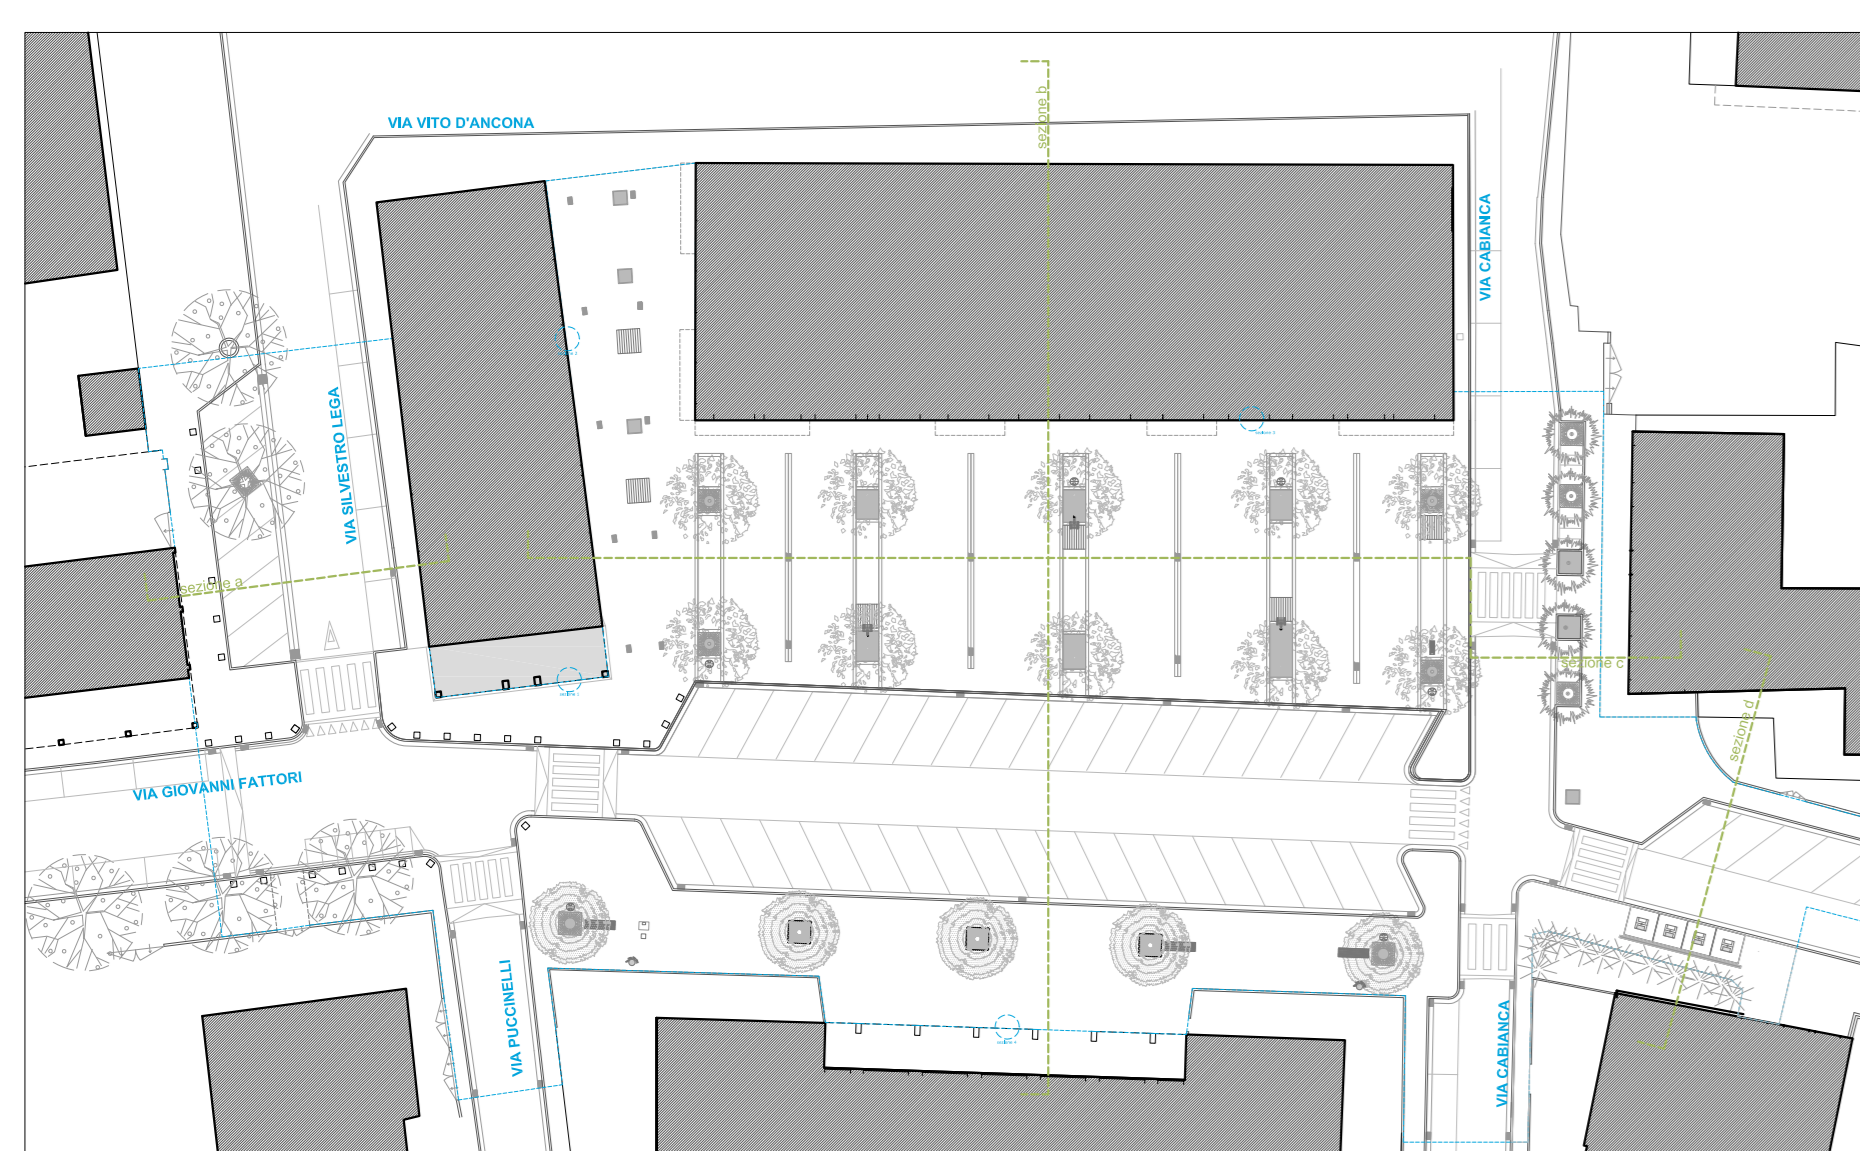

schema sezioni | scala 1:500

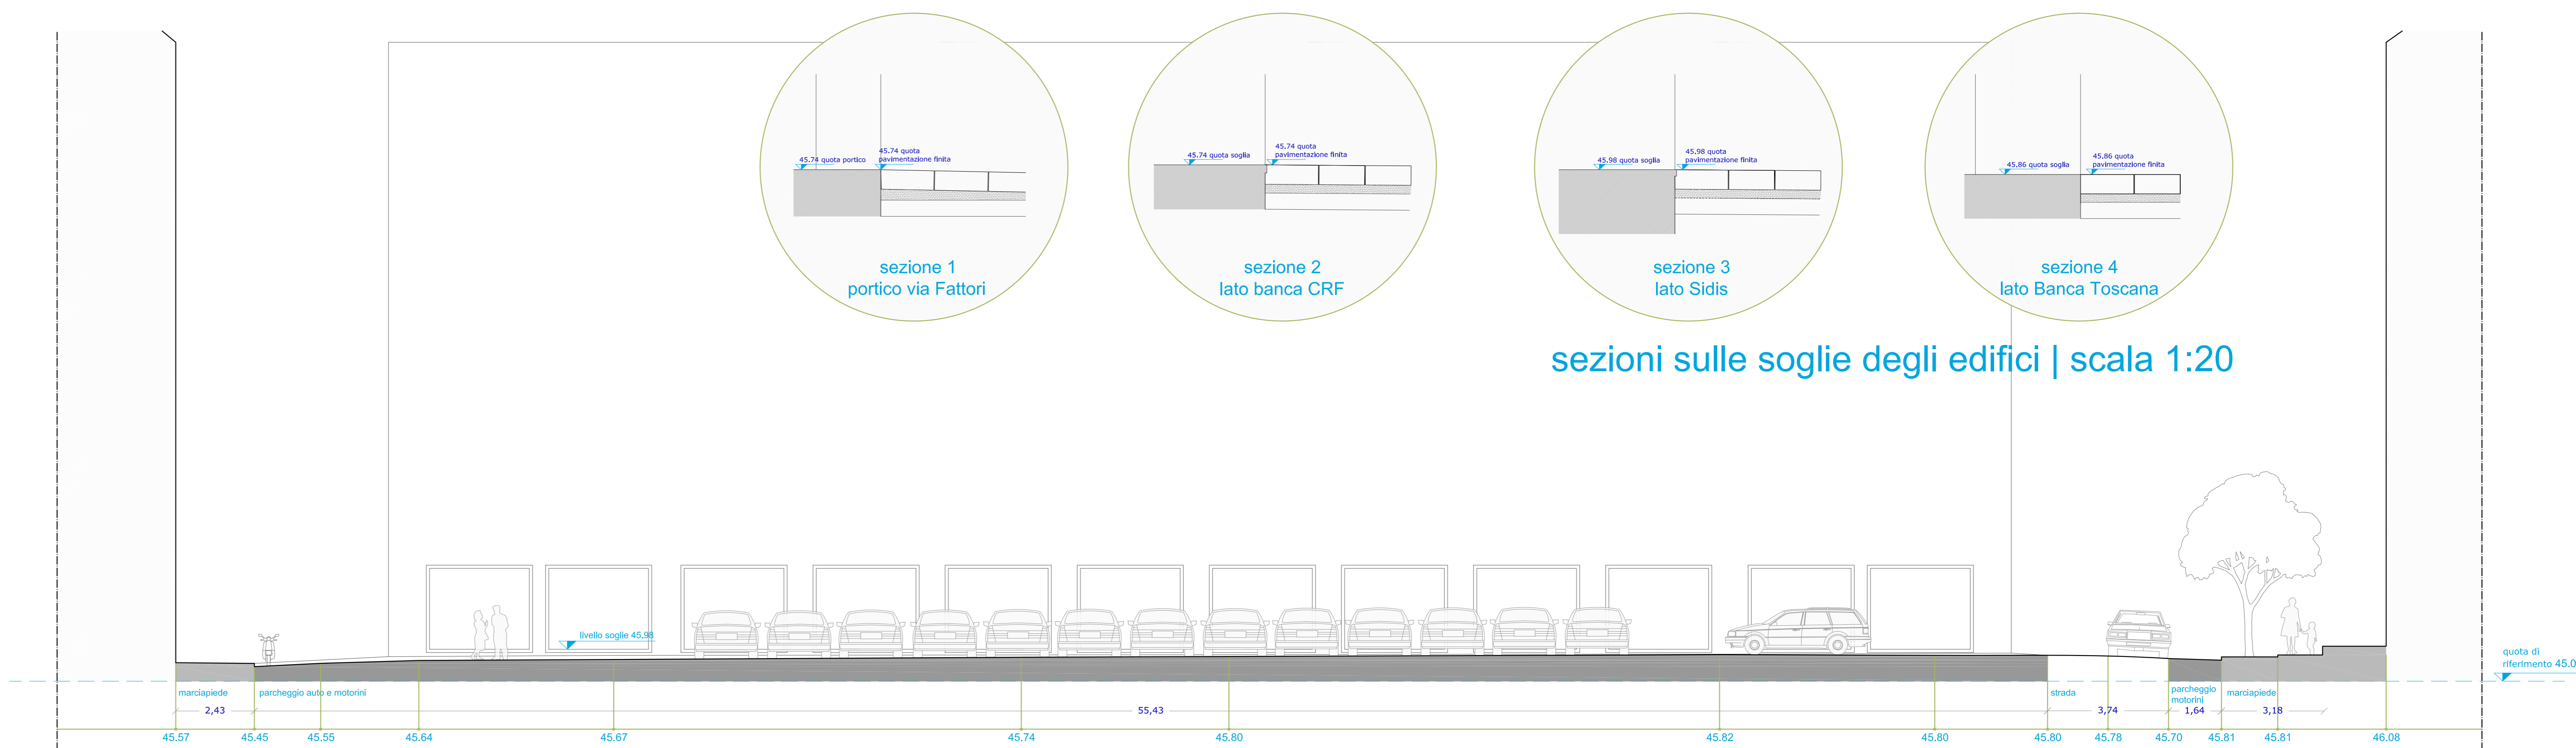

sezioni sulle soglie degli edifici | scala 1:20

sezione c_ stato attuale | scala 1:100



sezione c_ stato di progetto | scala 1:100

COMUNE DI SCANDICCI
Provincia di Firenze



Settore Parchi e Qualità della Vita Urbana

tav. 4 - sezioni_ stato attuale e stato di progetto

Opere di nuova sistemazione
Piazza Cannicci

PROGETTO:
OPERE EDILI E STRADALI


Approvato con:
Delibera di Giunta n. del

Progetto DEFINITIVO - ESECUTIVO


Il Tecnico
Geom. Giuseppe Safina
Collaboratore
Arch. Eugenio Pandolfini

Il Dirigente del Settore Parchi
e Qualità della Vita Urbana
Arch. Andrea Martellacci


SCANDICCI 6, luglio 2010

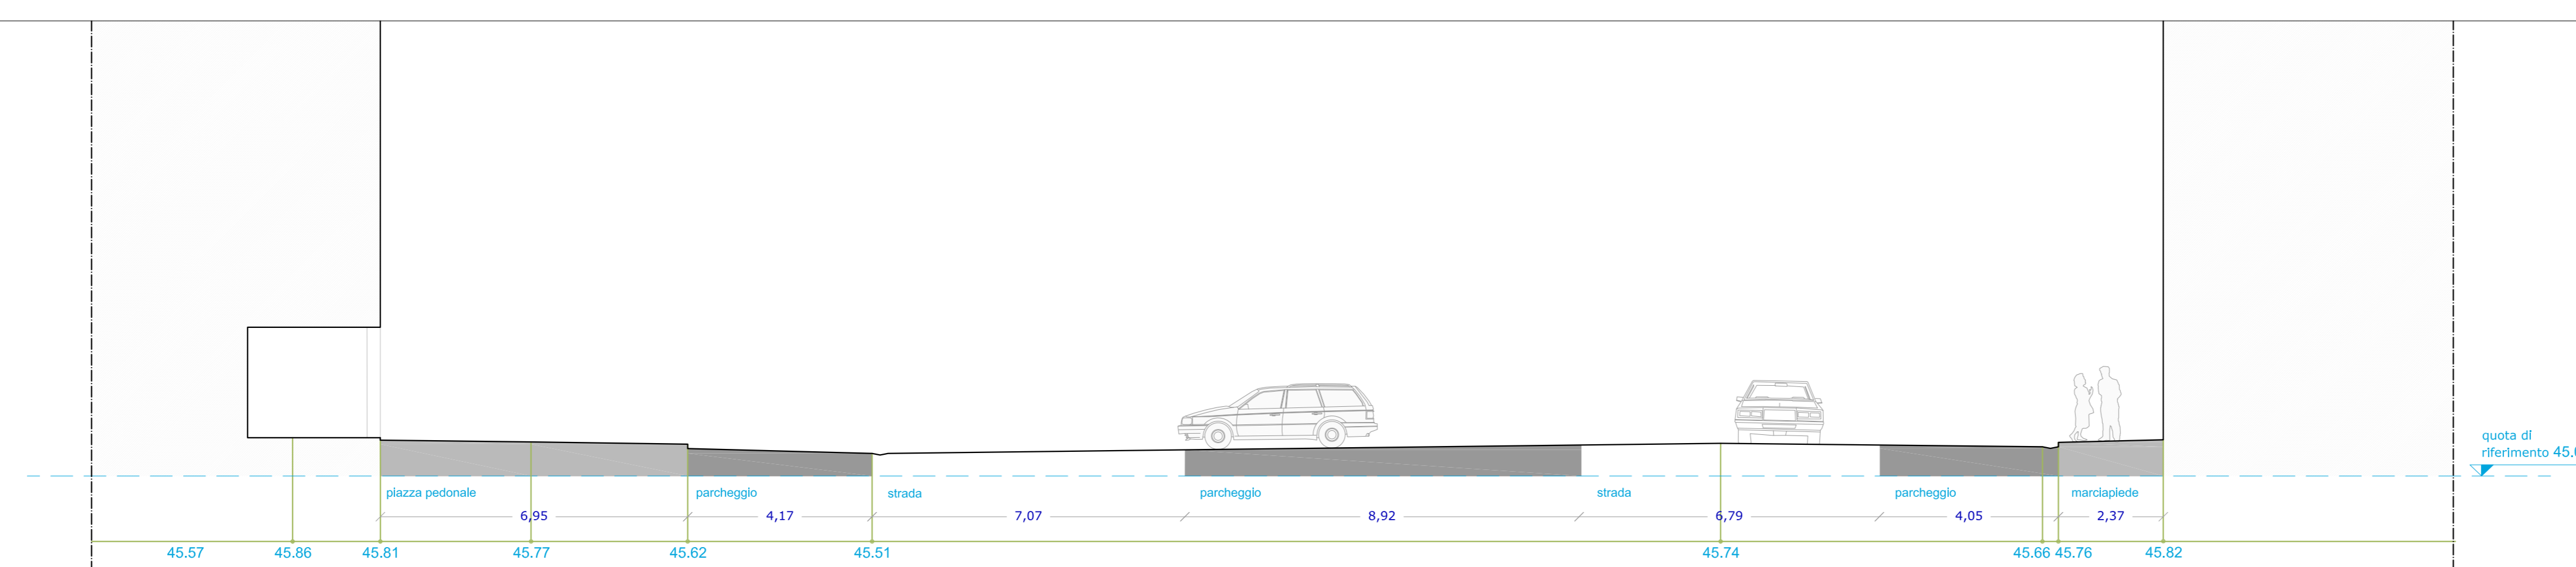


sezione b_ stato attuale | scala 1:100

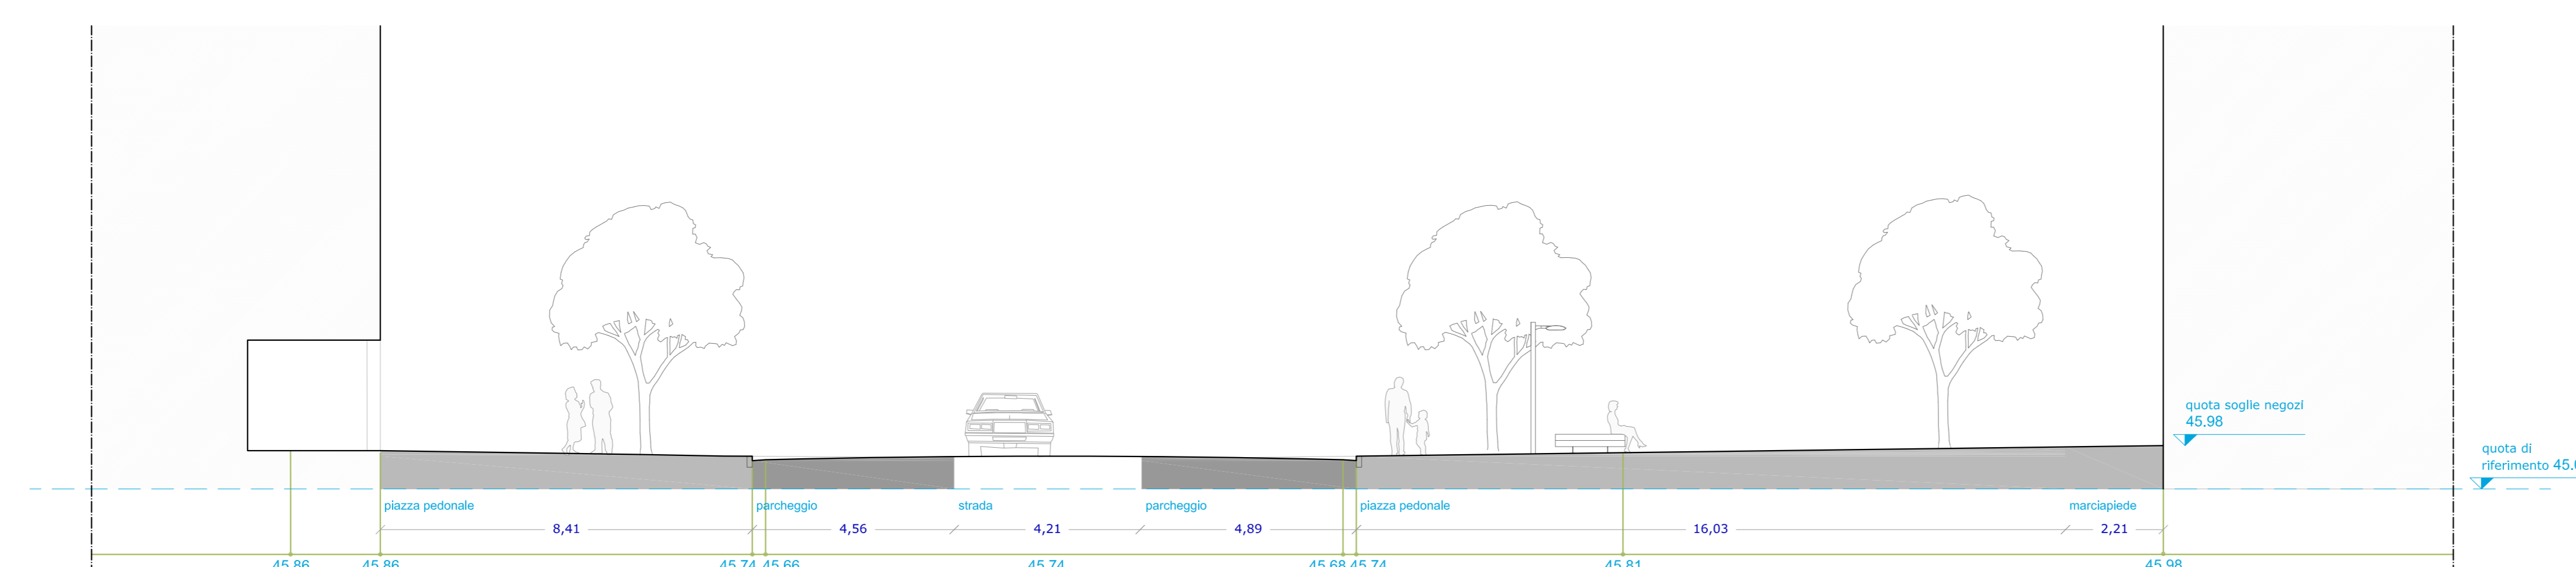

sezione b_ stato di progetto | scala 1:100

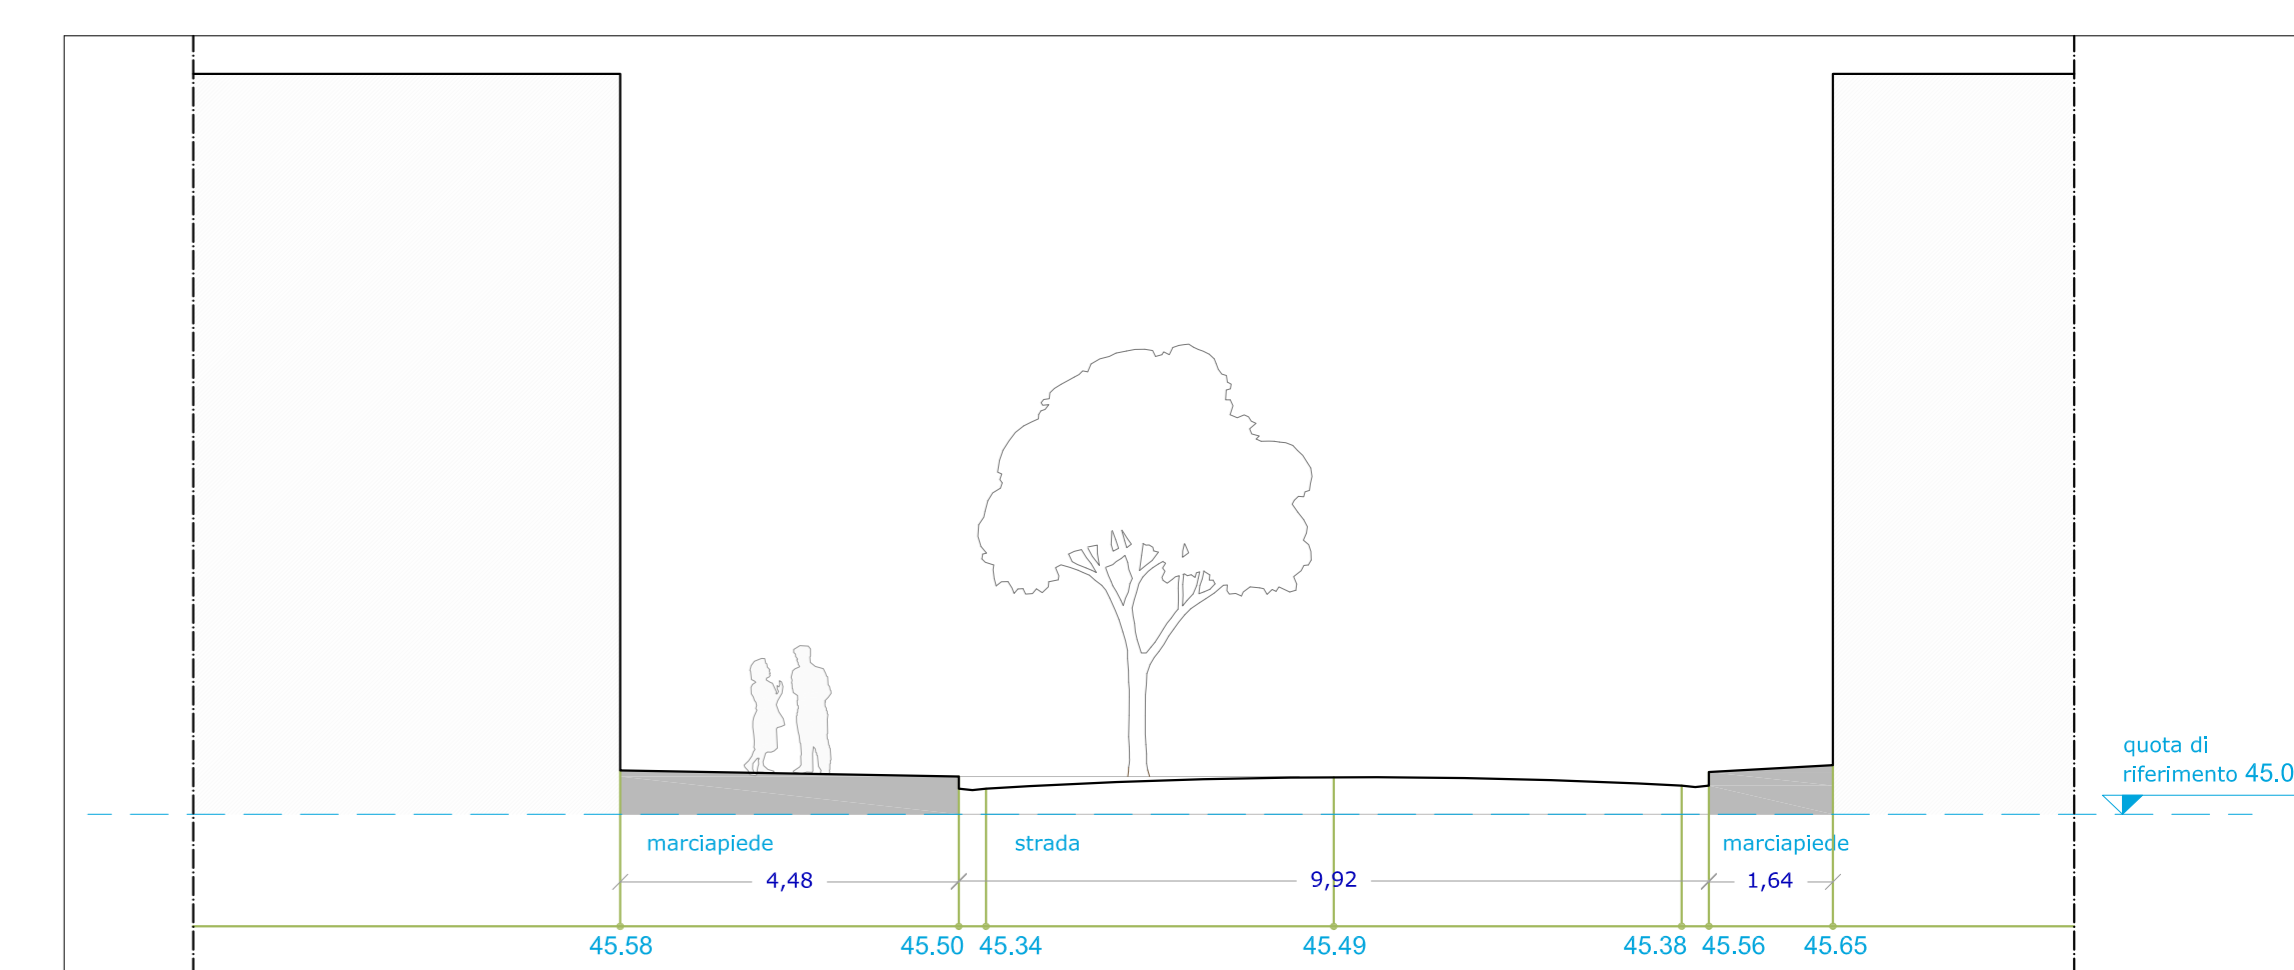

sezione a_ stato attuale | scala 1:100

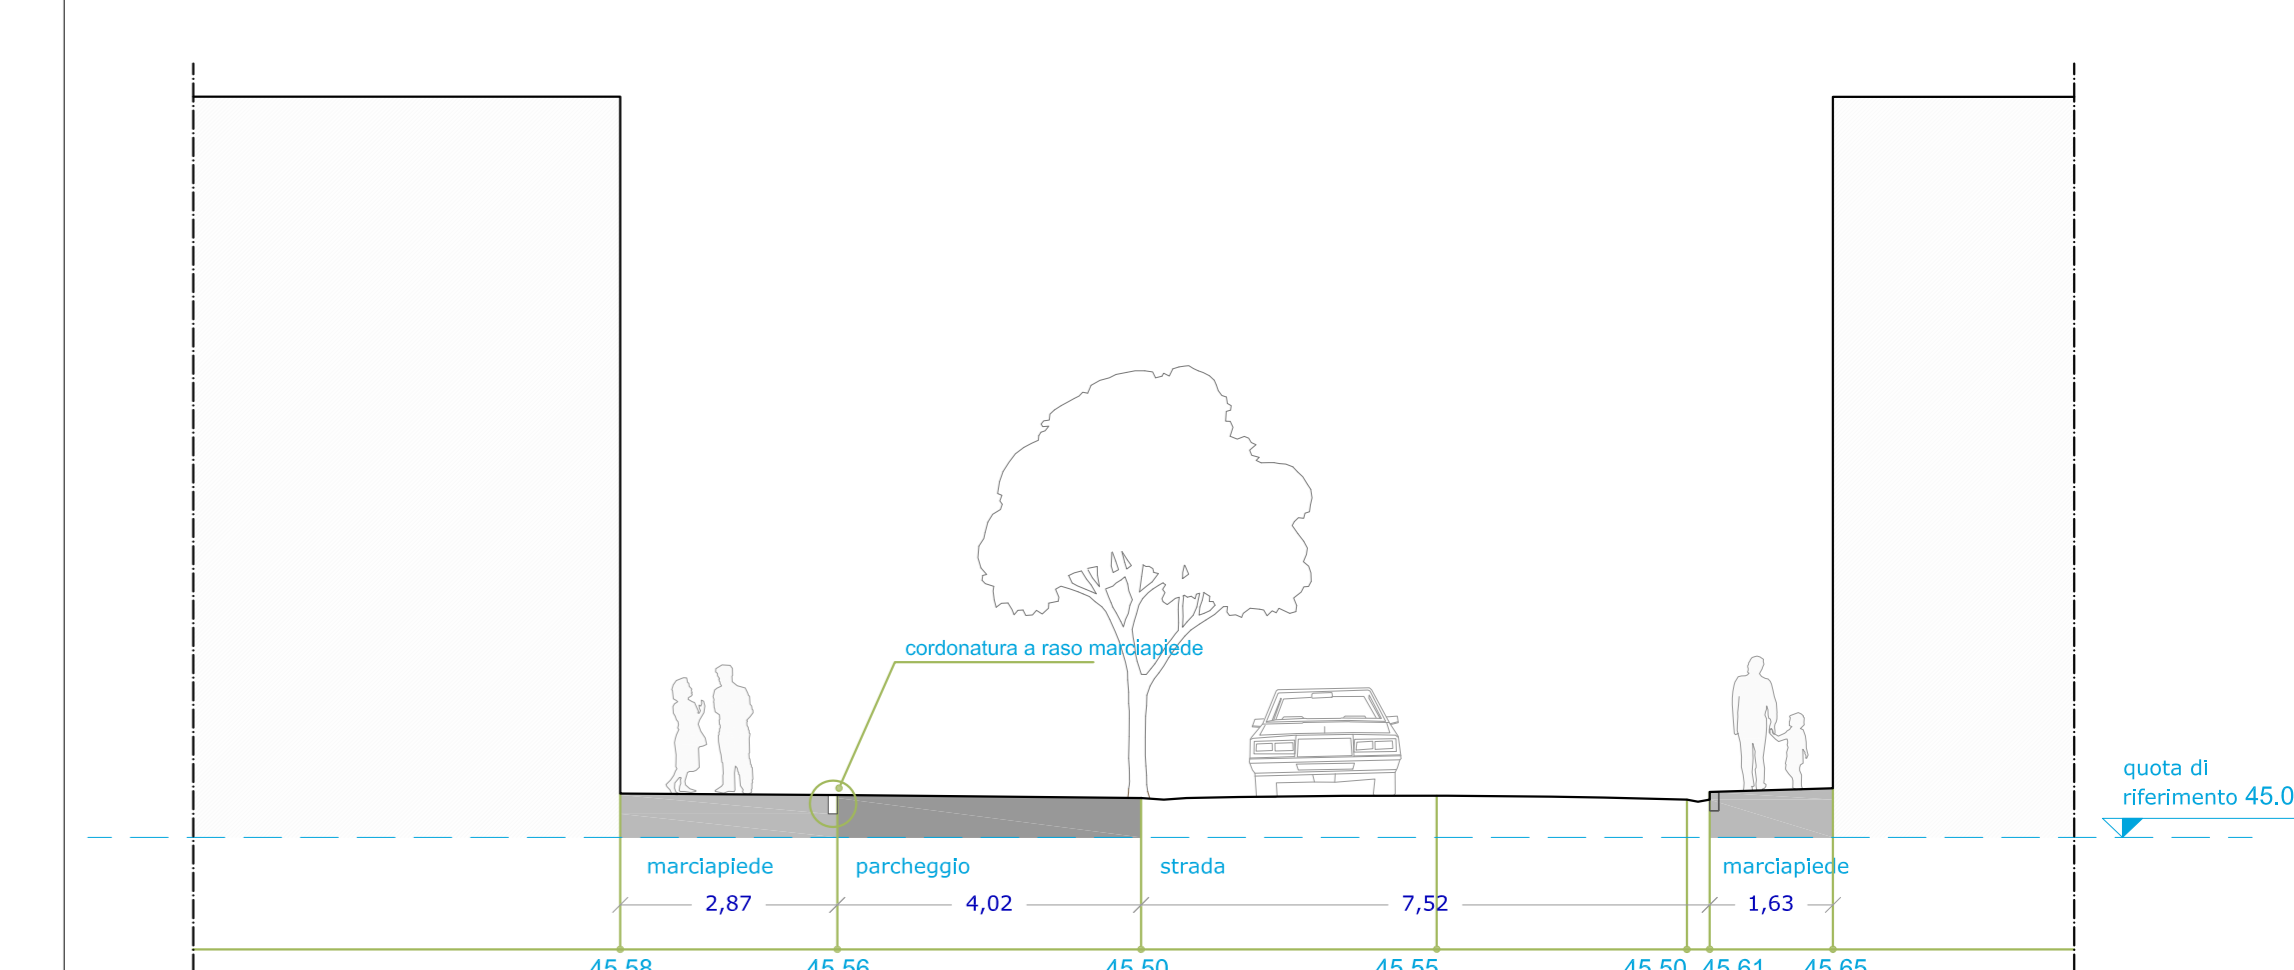

sezione a_ stato di progetto | scala 1:100