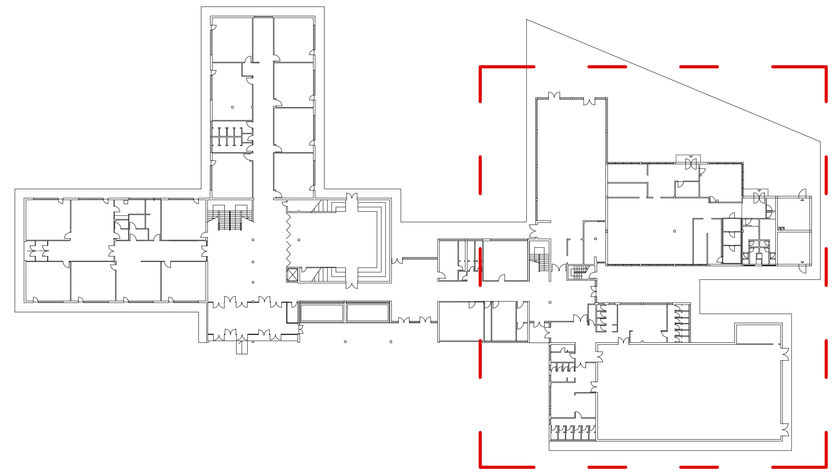

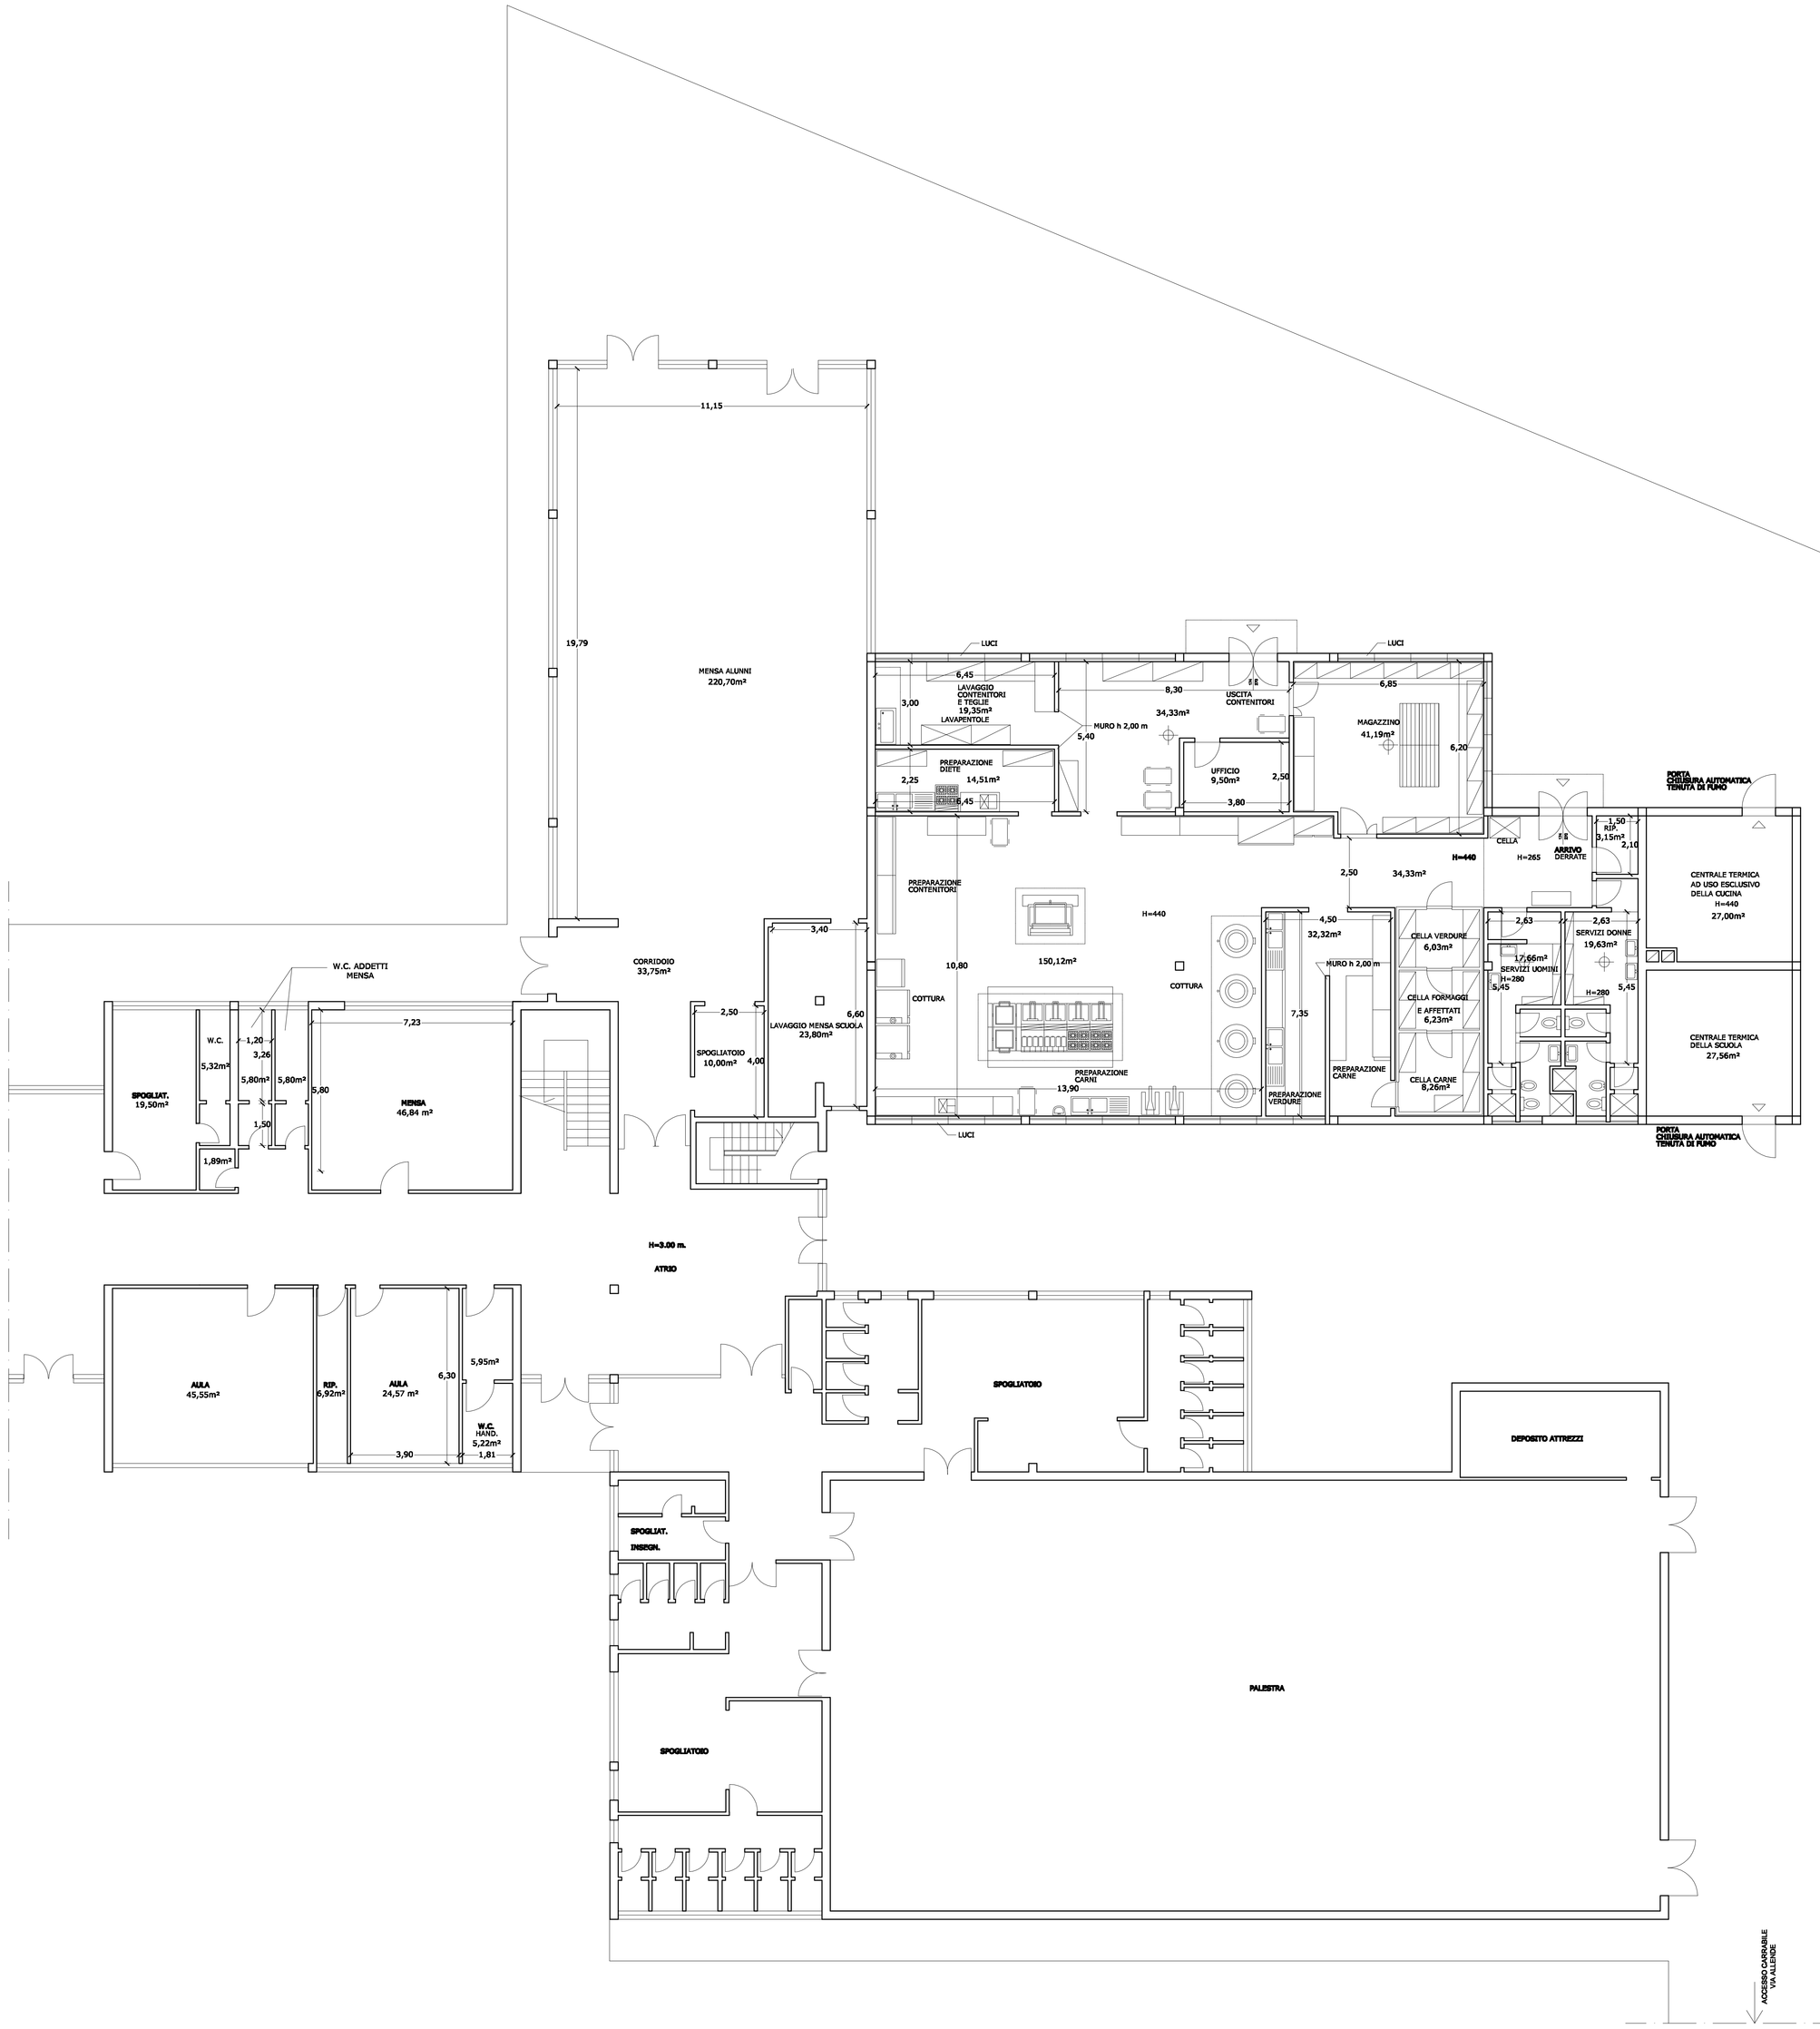

Comune di Scandicci

Settore OO.PP

UFFICIO MANUTENZIONE

NOME PROGETTO

Lavori interni cucina centralizzata

presso scuola elementare Dino Campana

via Allende

OGGETTO

Manutenzione straordinaria con adeguamento funzionale, impiantistico e alle norme di sicurezza

Progetto preliminare

STATO

ATTUALE

ELABORATO

Pianta piano terra

DATA	SCALA	TAVOLA
gennaio 2010	1 : 100	A.02

Il Dirigente del Settore OO.PP
Ing. Dario Criscuoli

NOME FILE

gare_cucina.dwg