COMUNE DI SCANDICCI
Provincia di Firenze

Settore Parchi e Qualità della Vita Urbana

Alleg.3D - Layout di Cantiere Fase 4a

Opere di nuova sistemazione
Piazza Cannicci

PROGETTO:
LAYOUT DI CANTIERE

Approvato con:
Delibera di Giunta n. del

Progetto DEFINITIVO - ESECUTIVO

Il Tecnico
Geom. Giuseppe Safina
Coordinatore per la sicurezza
Ing. Antonio Pagano

Il Dirigente del Settore Parchi
e Qualità della Vita Urbana
Arch. Andrea Martellacci

SCANDICCI lì, luglio 2010

LAY OUT CANTIERE

FASE 4a - DURATA 15 GG

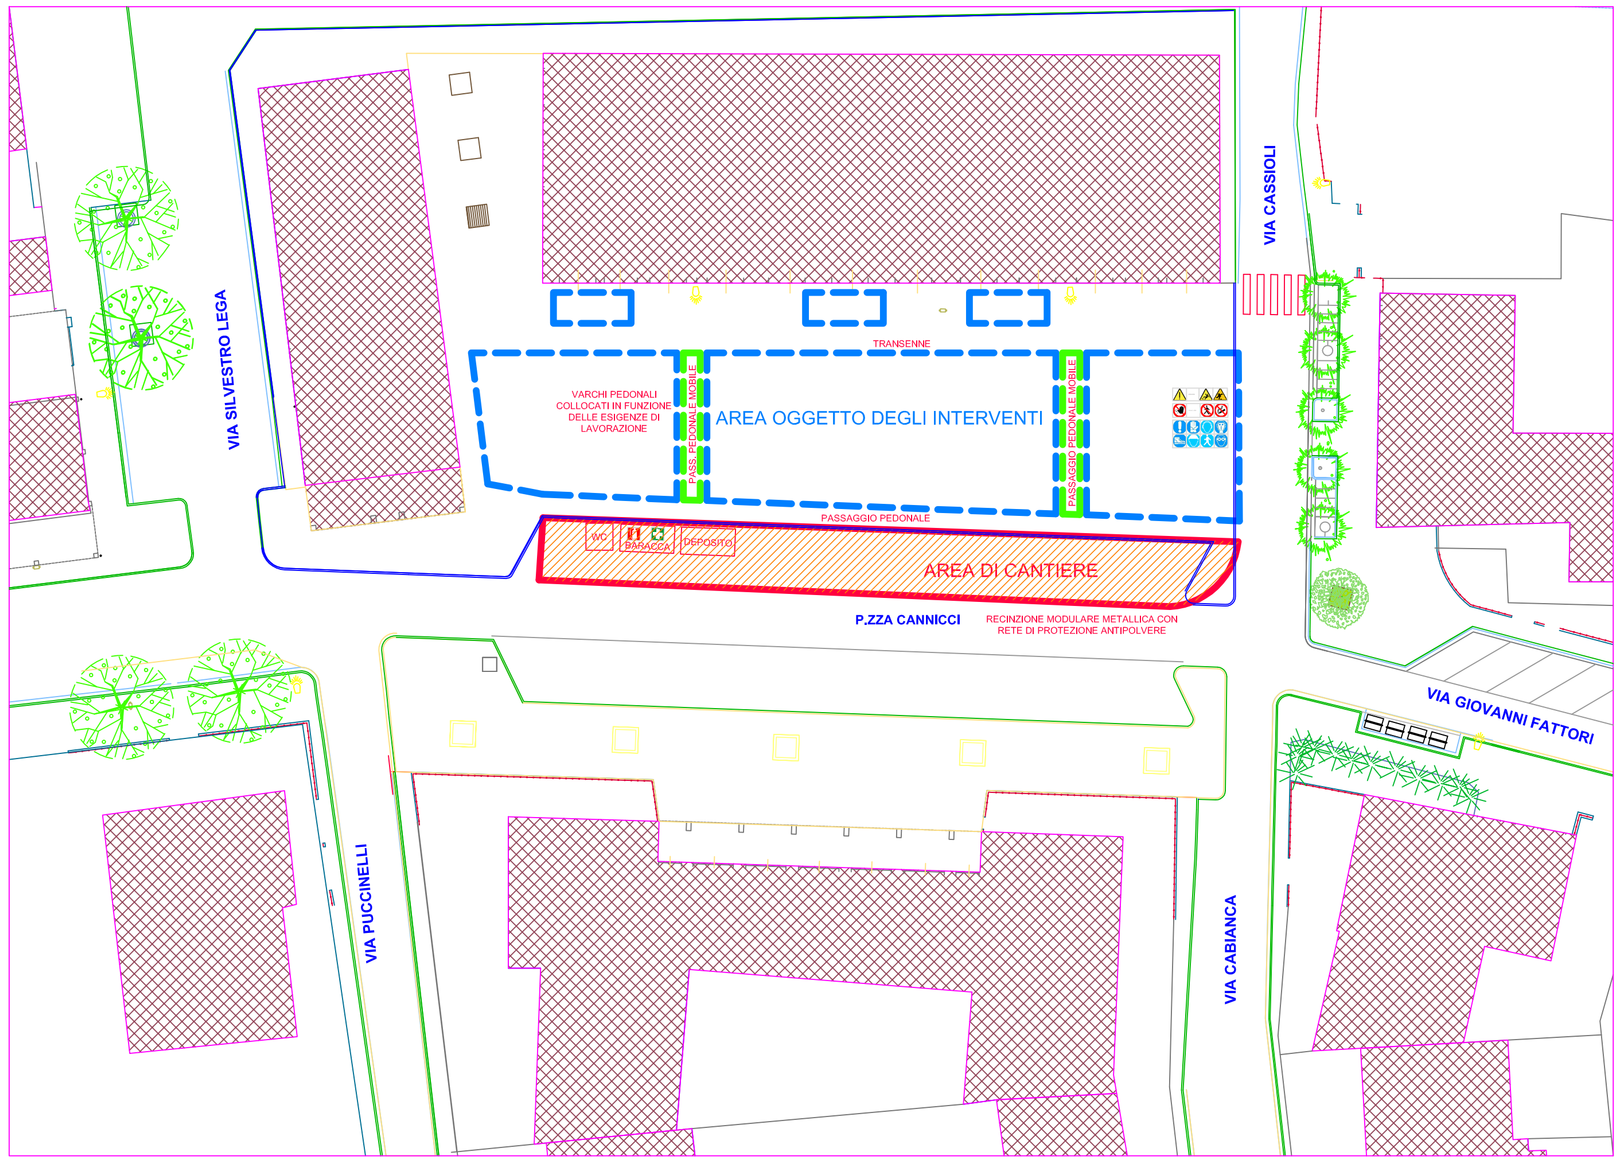

VIABILITA'

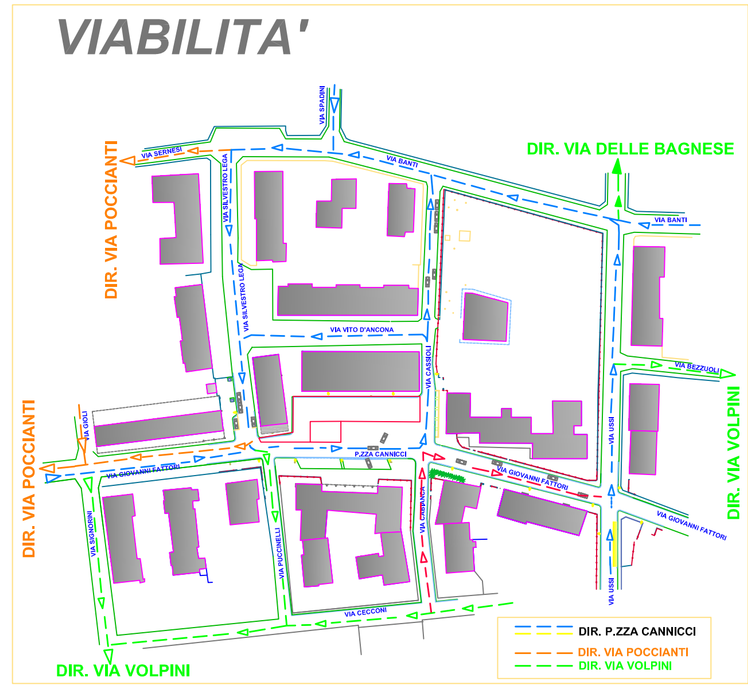

VIABILITA' FASE 4a
- LA VIABILITA' DI VIA CABIANCA E VIA FATTORI IN CONFIGURAZIONE DI PROGETTO
- PIAZZA CANNICCI TRANSITO CONSENTITO SOLO IN DIREZIONE VIA CASSIOLI
- ACCESSO PEDONALE A TUTTI I LATI DELLA PIAZZA
- RESTRINGIMENTI DI CARREGGIATA VIA USSI

FASI DI LAVORAZIONE 4a
- MODIFICHE ALLA CONFORMAZIONE DEL CANTIERE SECONDO LE ZONE INTERESSATE DALLE LAVORAZIONI
- SCAVI FINO PROFONDITA' 1,50 M
- POZZETTI PRIVATI E IMMISSIONI FOGNATURE
- SPOSTAMENTO SOTTOSERVIZI ESISTENTI, NUOVA FOGNATURA, ENEL, ACQUEDOTTO
- FORMAZIONE DEI LIVELLI
- GETTO DEL SOTTOFONDO
- ILLUMINAZIONE SOTTO BALCONI

N.B. - L'IMPRESA DOVRA' GARANTIRE L'ACCESSO ALLE ATTIVITA' COMMERCIALI E ALLE ABITAZIONI

PIAZZA CANNICCI

Loc. Le Bagnese

Vietato l'accesso ai non autorizzati	Protezione dell'udito obbligatoria	Pericolo generico
Vietato fumare	Casco di protezione obbligatorio	Carichi sospesi
Vietato fumare o usare fiamme libere	Protezione obbligatoria delle vie respiratorie	Caduta con dislivello
Vietato ai pedoni	Protezione degli occhi obbligatoria	Pericolo di inciampo
Obbligo generico	Passaggio obbligatorio per pedoni	Presidio di pronto soccorso
Guanti di protezione obbligatori	Calzature di protezione obbligatorie	Estintore
Area di cantiere	Cantiere temporaneo / mobile	Passaggio pedonale