VIA FOSCOLO
Sezioni 1 - 2 - 5
Scala 1:25

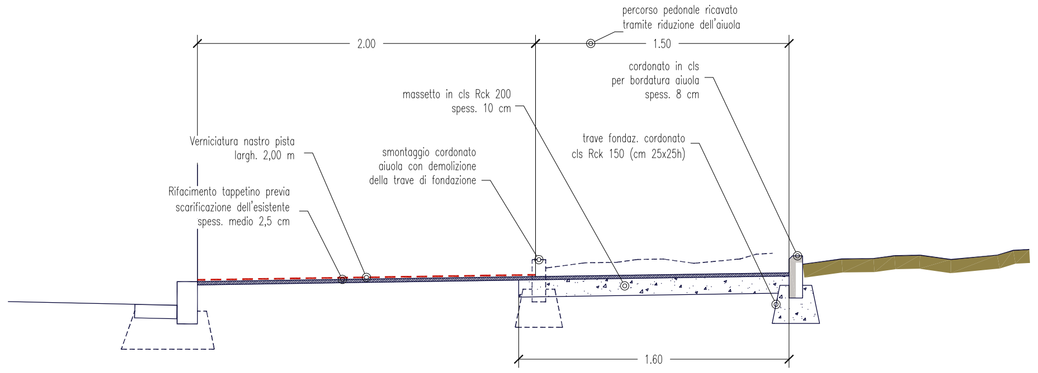

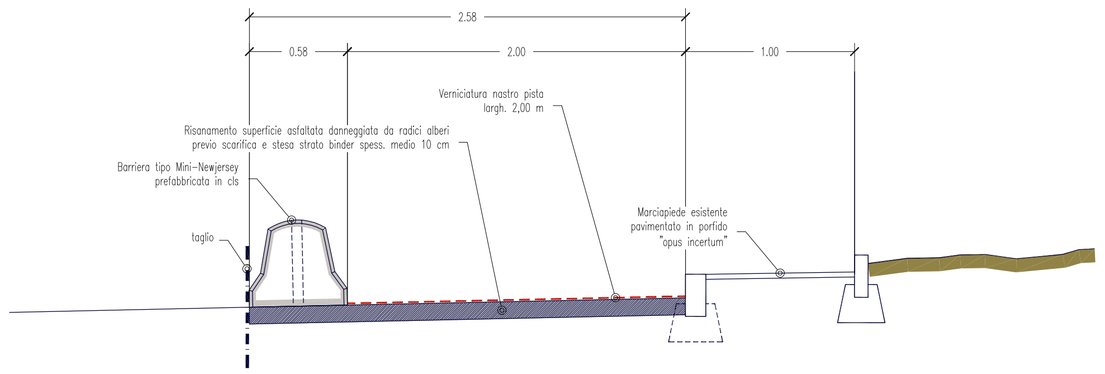

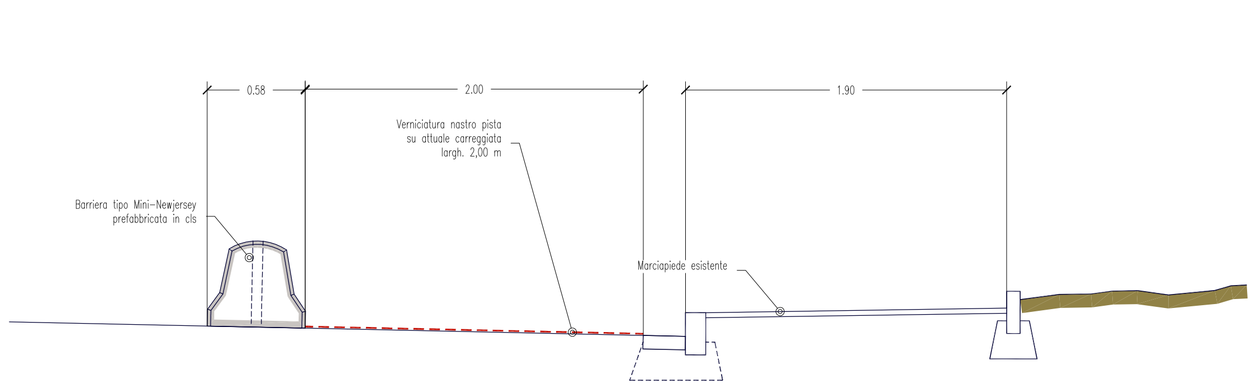

VIA SALVEMINI
Sezioni da 6 a 10
Scala 1:25

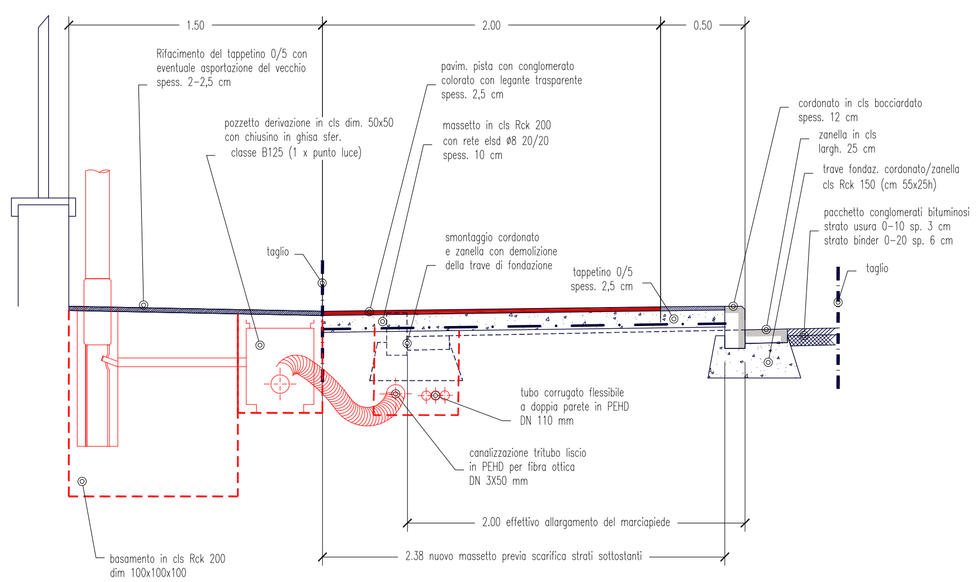

VIUZZO DELLA MARZOPPINA
Sezioni da 11 a 14
Scala 1:25

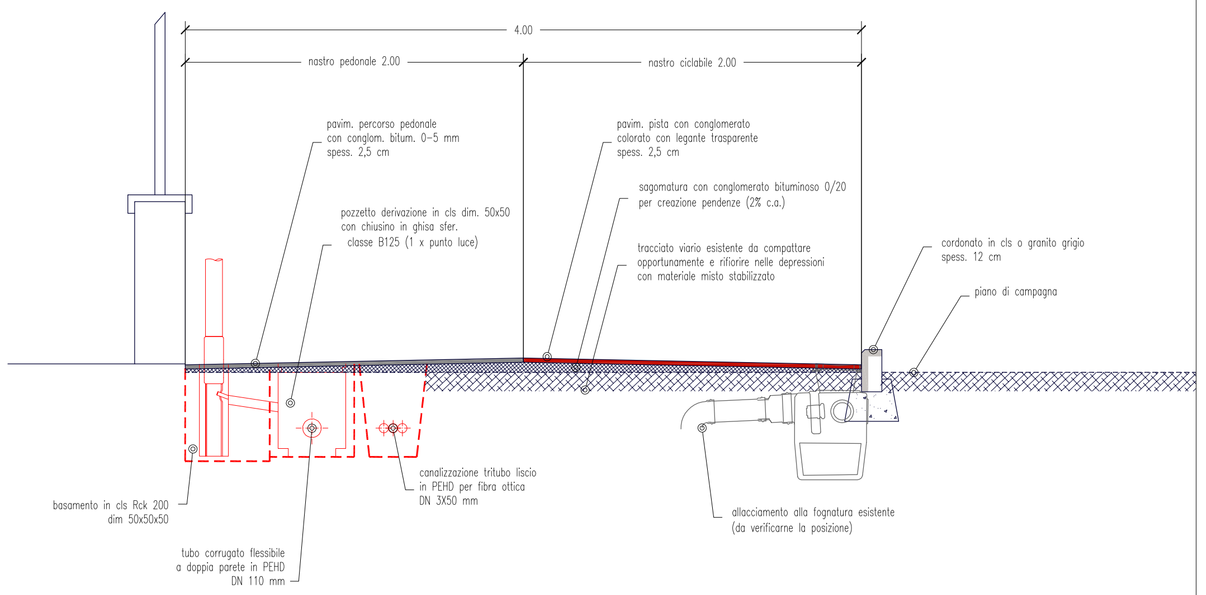

VIA PONCHIELLI
Sezioni da 16 a 19
Scala 1:25

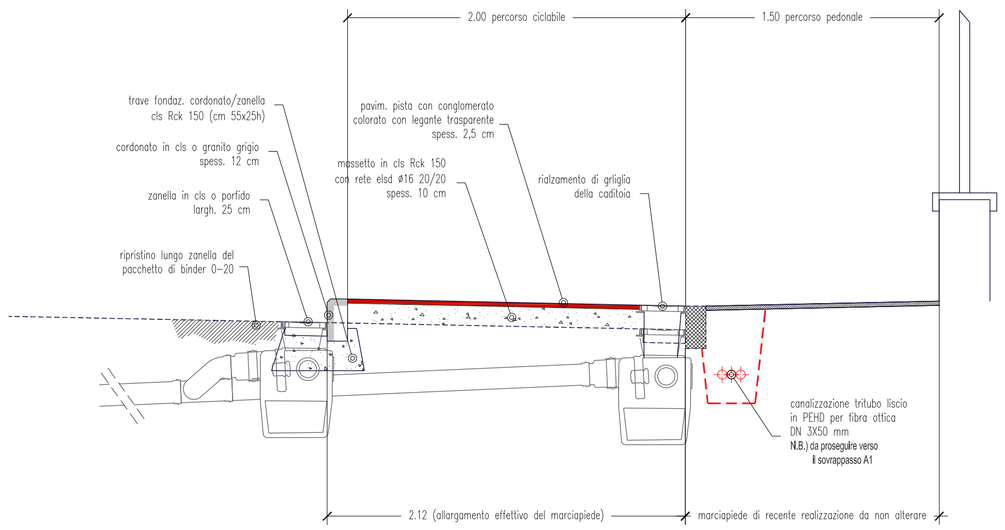

PARTICOLARE POZZETTO-PALO ILLUMINAZIONE PUBBLICA
scala 1:25

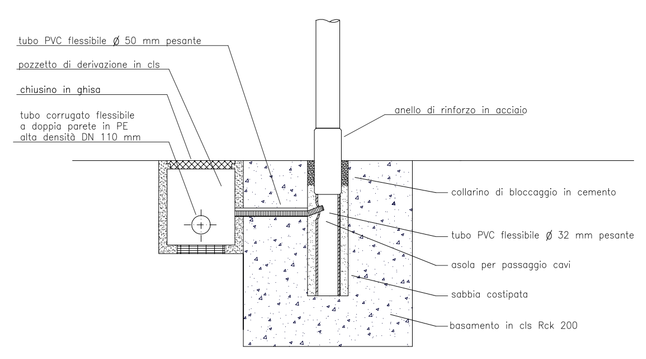

PARTICOLARI SCAVI E RIEMPIMENTI PER POSA CANALIZZAZIONI
scala 1:20

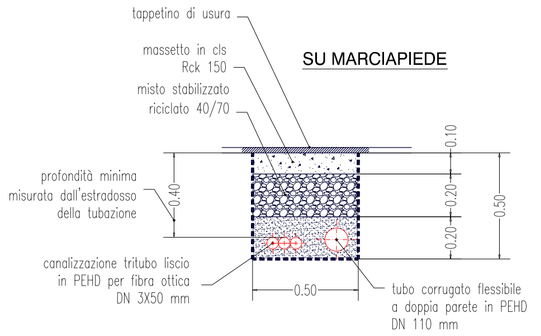

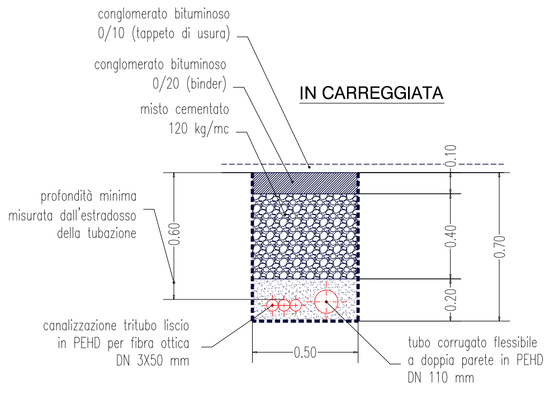

COMUNE DI SCANDICCI
PROVINCIA DI FIRENZE

SETTORE OPERE PUBBLICHE
- Servizio Manutenzioni-

PISTE CICLABILI (3° LOTTO)
VIA FOSCOLO - VIA SALVEMINI - VIUZZO MARZOPPINA
VIA PONCHIELLI

PROGETTO DEFINITIVO/ESECUTIVO

Il Responsabile del Procedimento
Ing. Marco Calderini

Il Progettista
Geom. Andrea Manichi

Tavola		
4	*SEZIONI TIPO E PARTICOLARI COSTRUTTIVI*	
	Scala 1:25 - 1:20	Data Maggio 2011