

COMUNE DI SCANDICCI
PROVINCIA DI FIRENZE

SETTORE OPERE PUBBLICHE
- Servizio Manutenzioni-

PISTE CICLABILI (3° LOTTO)

VIA FOSCOLO - VIA SALVEMINI - VIUZZO MARZOPPINA
VIA PONCHIELLI

PROGETTO DEFINITIVO/ESECUTIVO

Il Responsabile del Procedimento
Ing. Marco Calderini

Il Progettista
Geom. Andrea Manichi

Tavola


-Tratto Ponchielli-
SEZIONI DI PROGETTO

5.2


Scala 1:100

Data Maggio 2011


VIA PONCHIELLI
Sezione 15
Scala 1:100

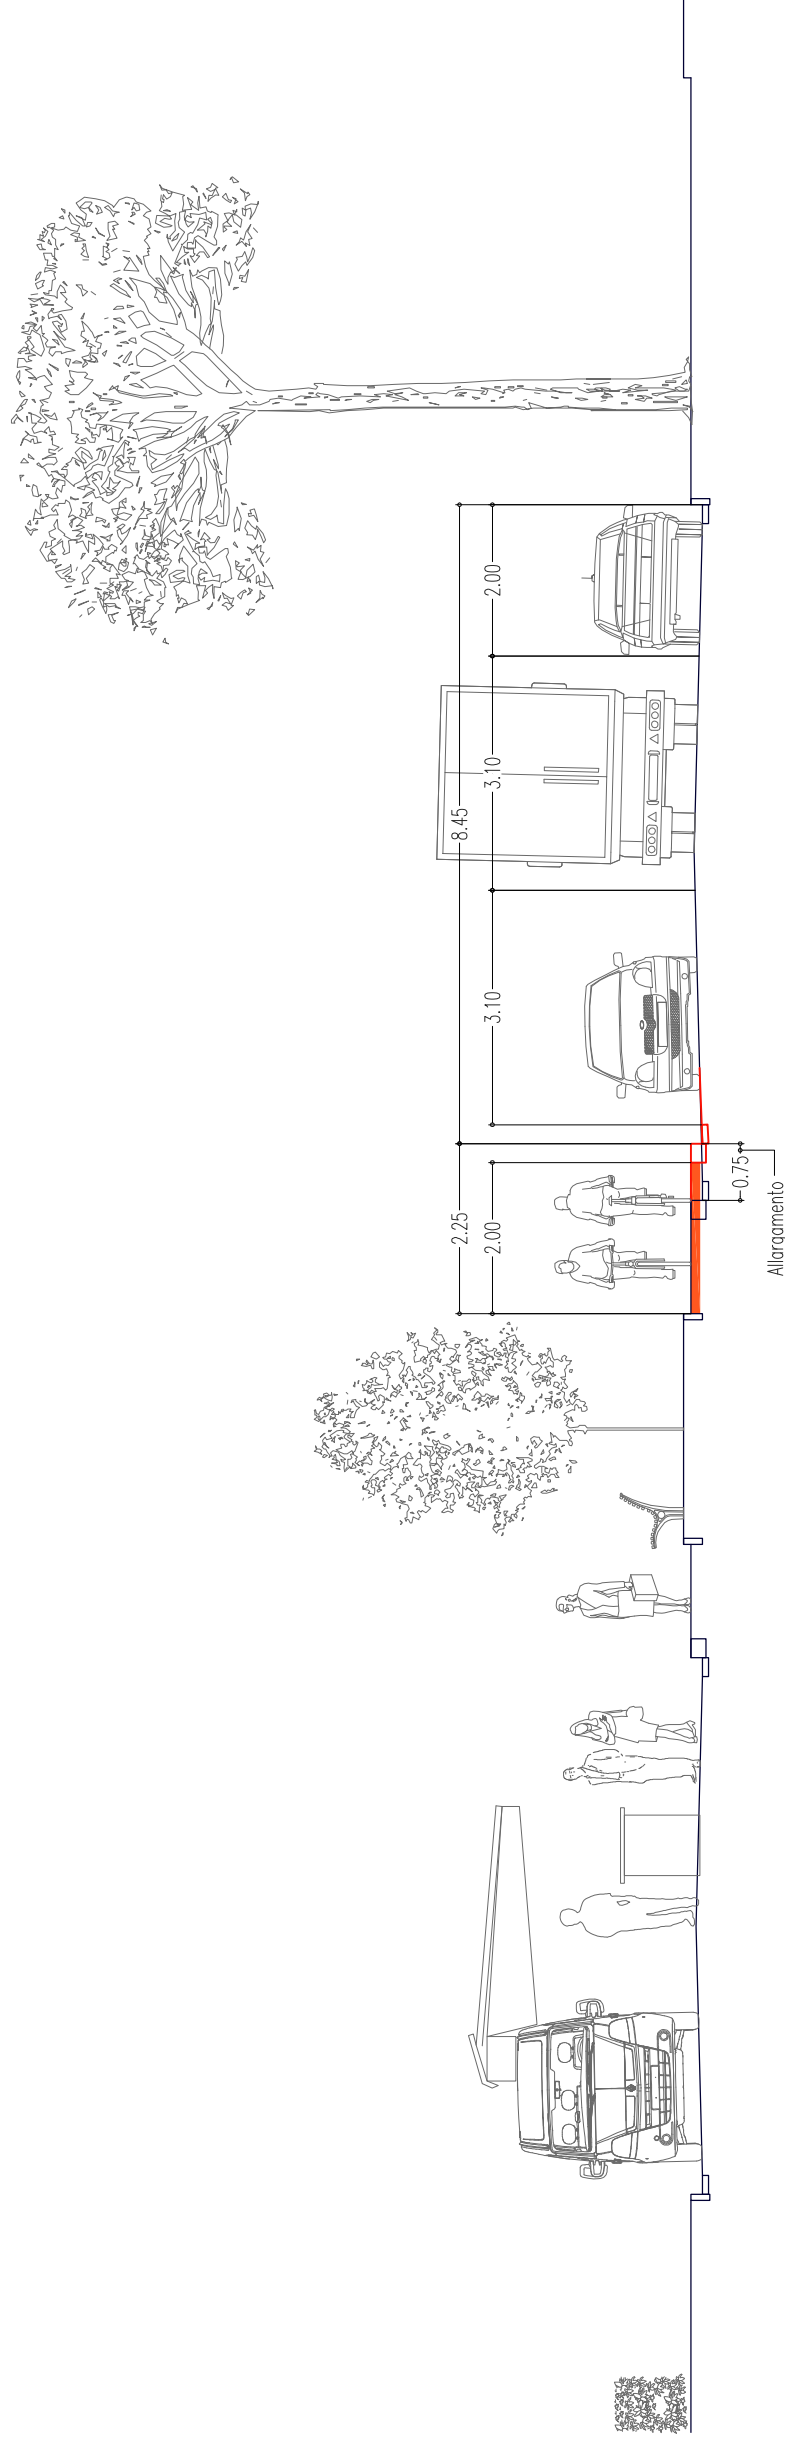


VIA PONCHIELLI
Sezione 16
Scala 1:100

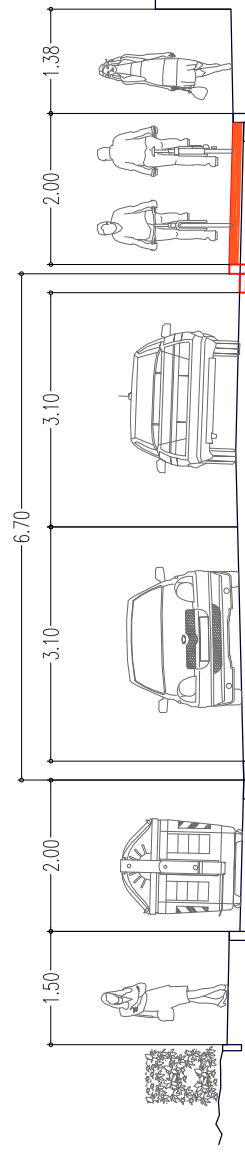

VIA PONCHIELLI
Sezione 18
Scala 1:100

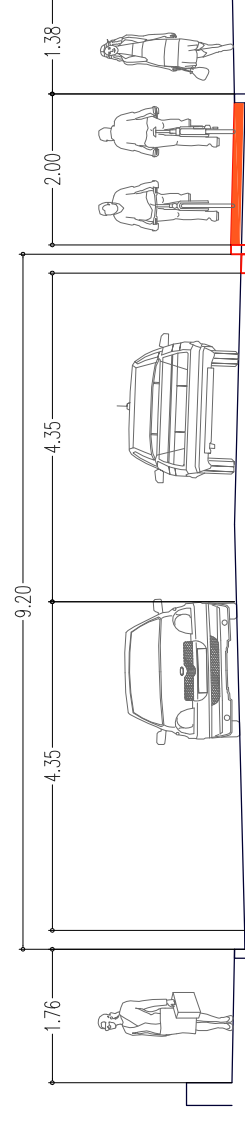

VIA PONCHIELLI
Sezione 17
Scala 1:100

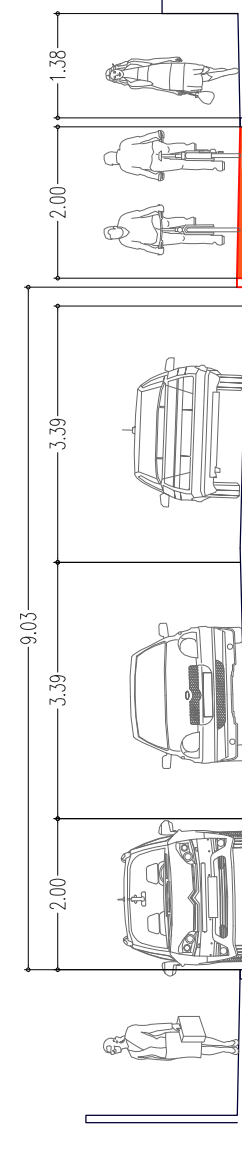

VIA PONCHIELLI
Sezione 19
Scala 1:100

