COMUNE di SCANDICCI

Provincia di Firenze

Settore Parchi e Qualità della Vita Urbana

Progettazione degli arredi per la sala conferenze del Castello dell'Acciaiolo

Progetto Esecutivo

PROGETTISTA
Arch. Andrea Martellacci

COLLABORATORE
Arch. Pasquale Mastrullo

COLLABORATORE ESTERNO
Arch. Eugenio Pandolfini

data: gennaio 2009

Tav. n°

10

ELABORATI GRAFICI
PIANTA GENERALE

IL RESPONSABILE UNICO DEL PROCEDIMENTO Arch. Andrea Martellacci

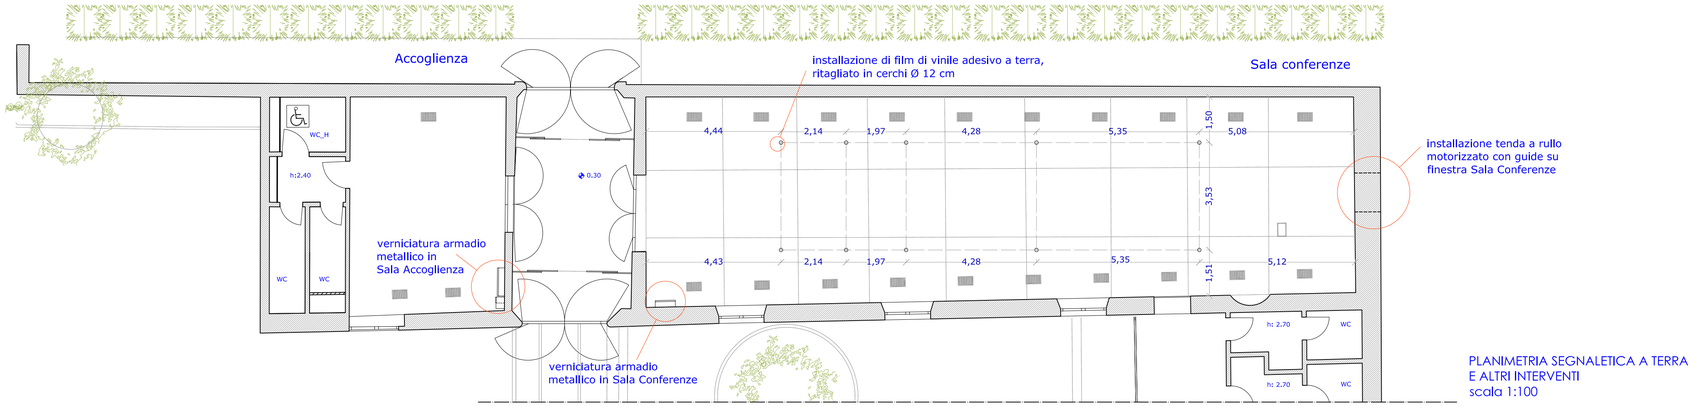

PLANIMETRIA SEGNALETICA A TERRA
E ALTRI INTERVENTI
scala 1:100

PLANIMETRIA ARREDO
scala 1:100