COMUNE di SCANDICCI

Provincia di Firenze

Settore Parchi e Qualità della Vita Urbana

Progettazione degli arredi per la sala conferenze del Castello dell'Acciaiolo

Progetto Esecutivo

PROGETTISTA
Arch. Andrea Martellacci

COLLABORATORE
Arch. Pasquale Mastrullo

COLLABORATORE ESTERNO
Arch. Eugenio Pandolfini

data: gennaio 2009

Tav. n°

11

ELABORATI GRAFICI
TAVOLI_ piante, prospetti, sezioni orizzontali, dettagli

IL RESPONSABILE UNICO DEL PROCEDIMENTO Arch. Andrea Martellacci

RIFERIMENTI

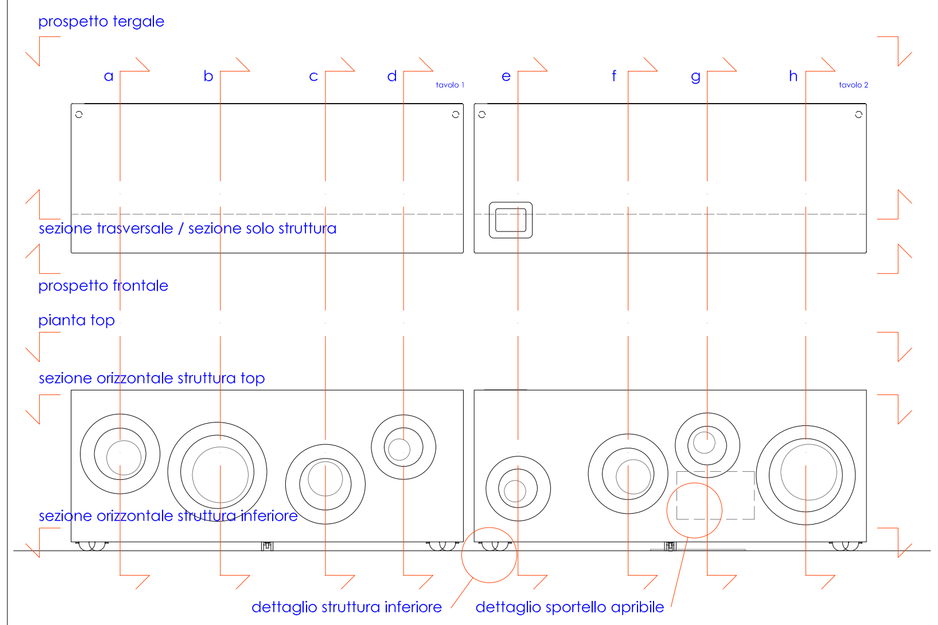

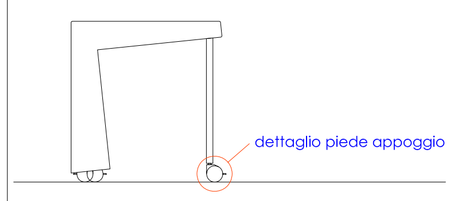

TAVOLO 1 e 2_ SEZIONE ORIZZONTALE STRUTTURA TOP

SCALA 1:10

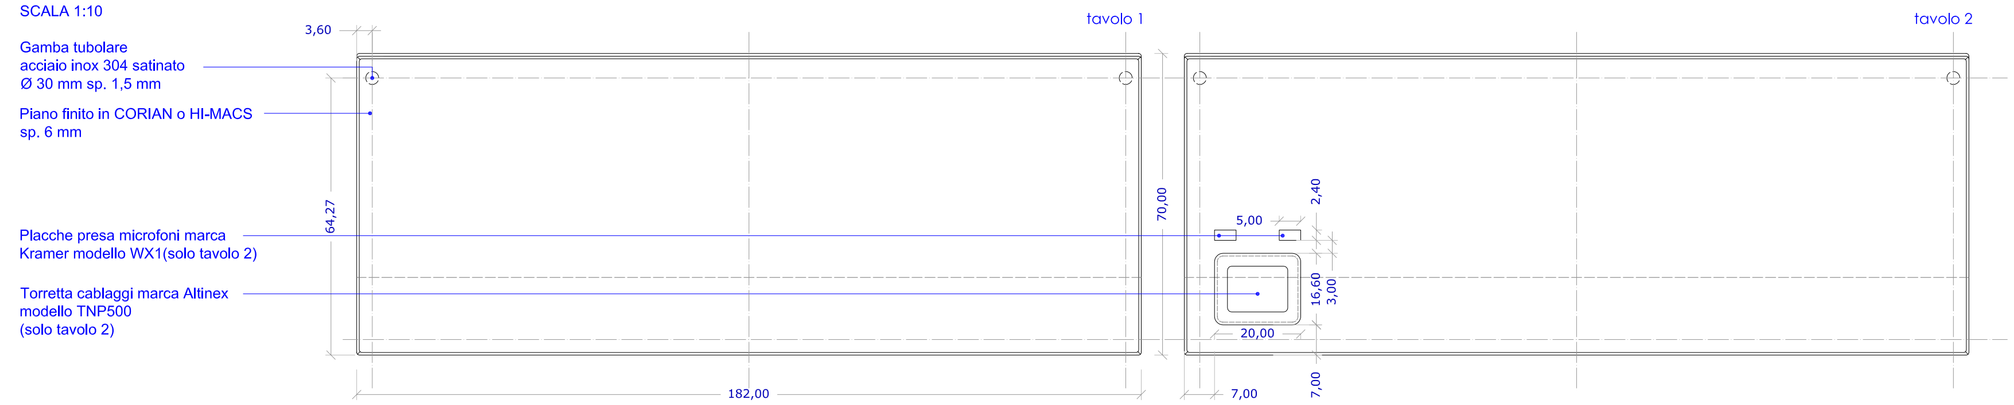

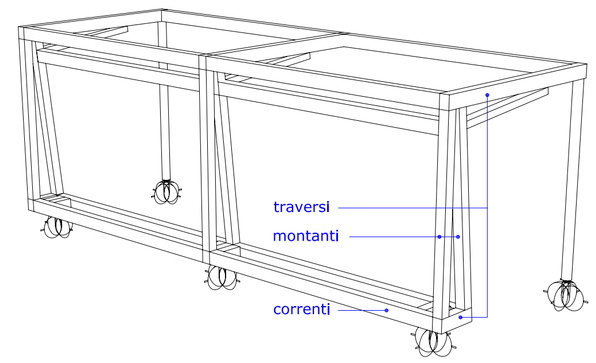

RESTITUZIONE TRIDIMENSIONALE DELLA STRUTTURA

TAVOLO 1 e 2_ SEZIONE ORIZZONTALE STRUTTURA TOP

SCALA 1:10

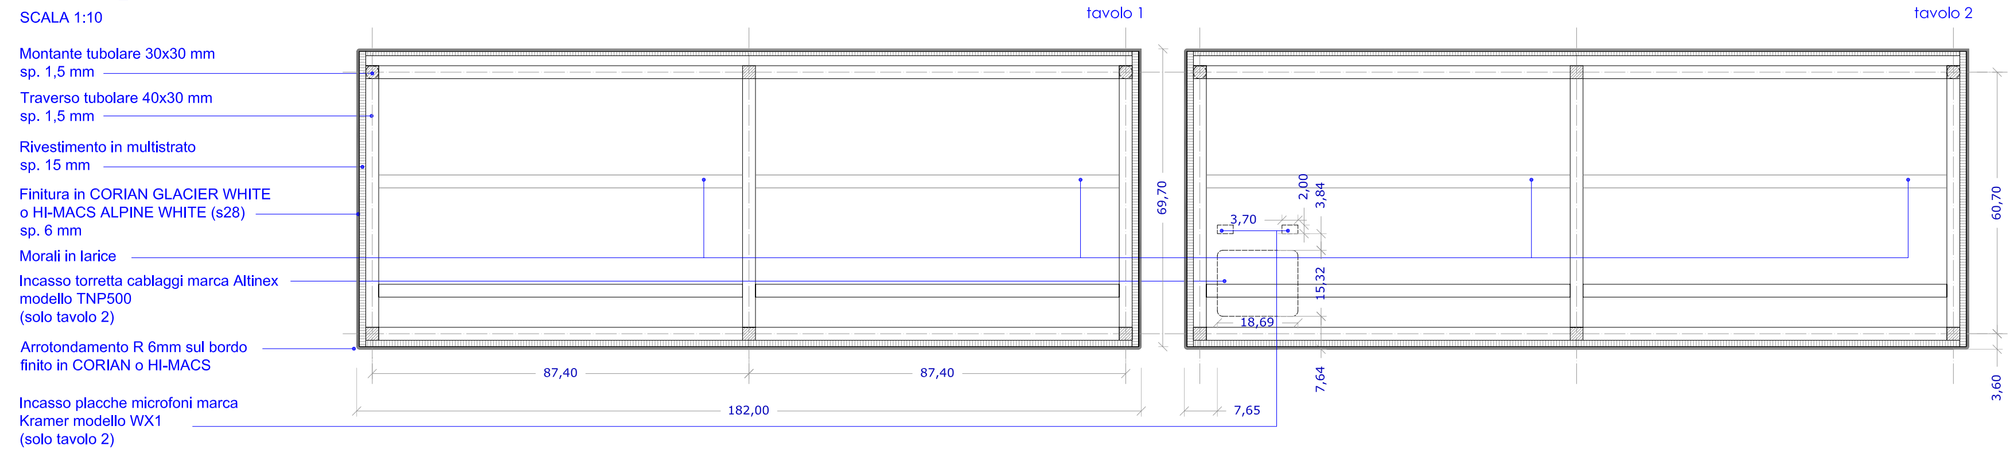

TAVOLO 1 e 2_ SEZIONE ORIZZONTALE STRUTTURA INFERIORE

SCALA 1:10

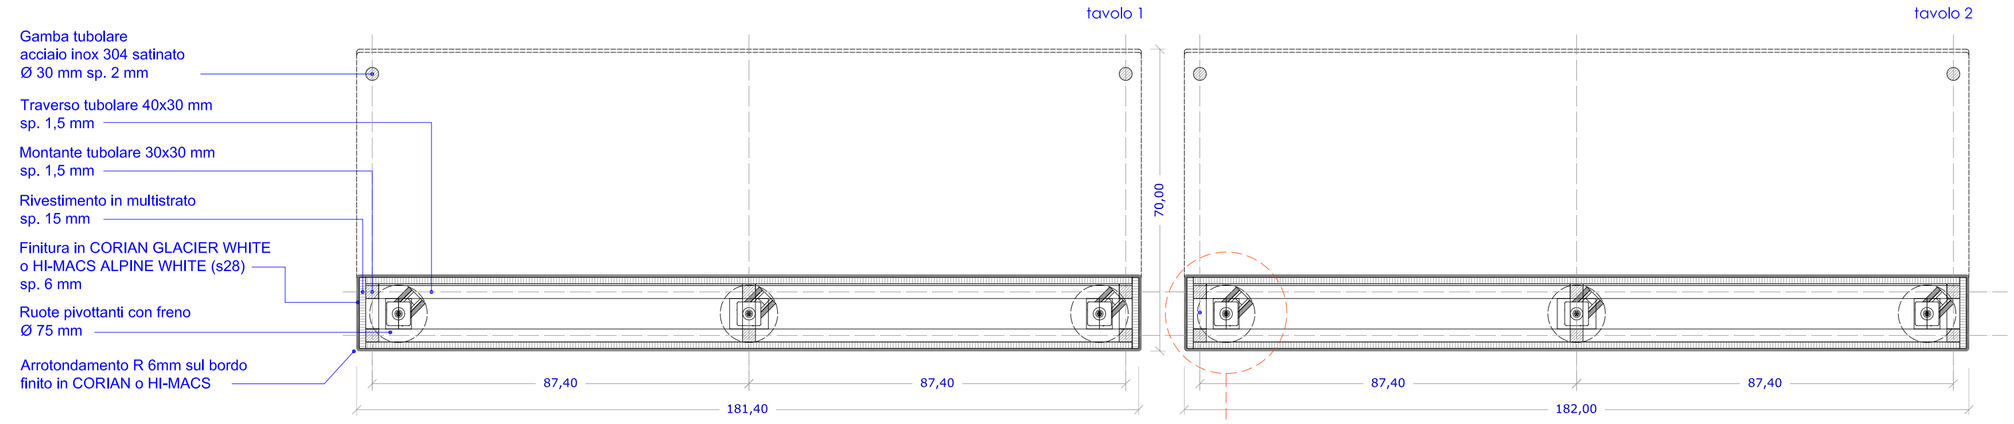

TAVOLO 1 e 2_ PROSPETTO FRONTALE

SCALA 1:10

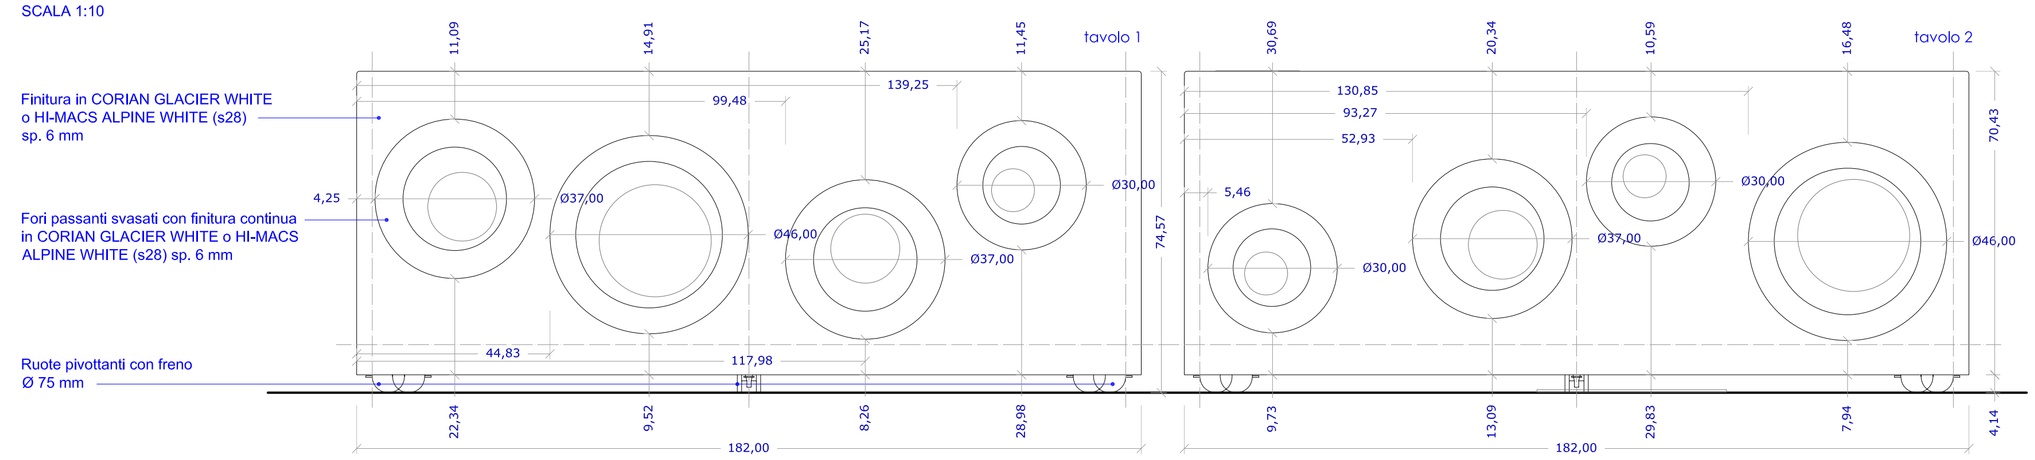

TAVOLO 1 e 2_ PROSPETTO TERGALE

SCALA 1:10

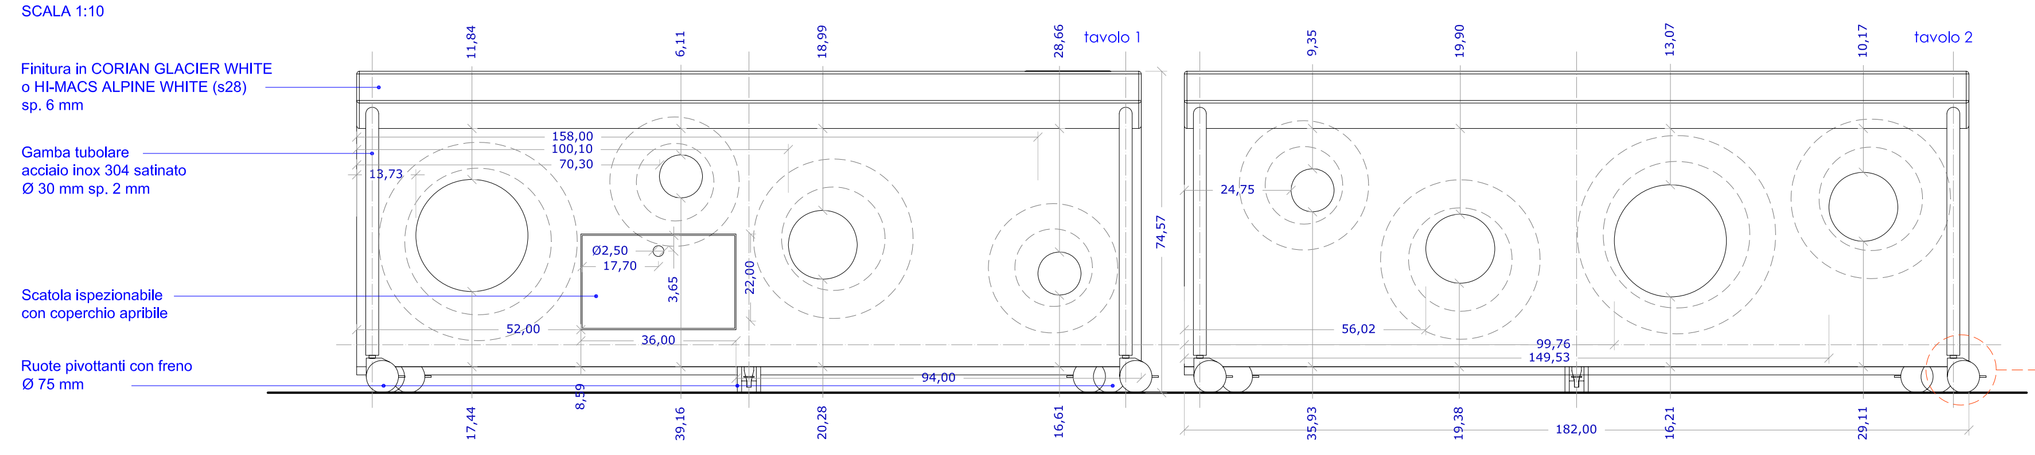

TAVOLO 1 _ DETTAGLIO STRUTTURA INFERIORE

SCALA 1:5

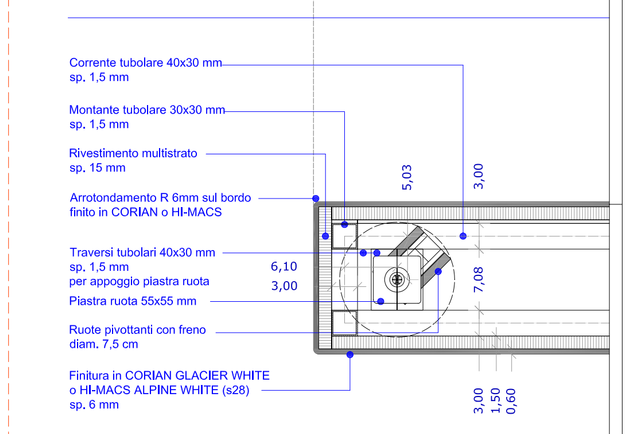

TAVOLO 1 e 2_ PROSPETTO LATERALE

SCALA 1:10

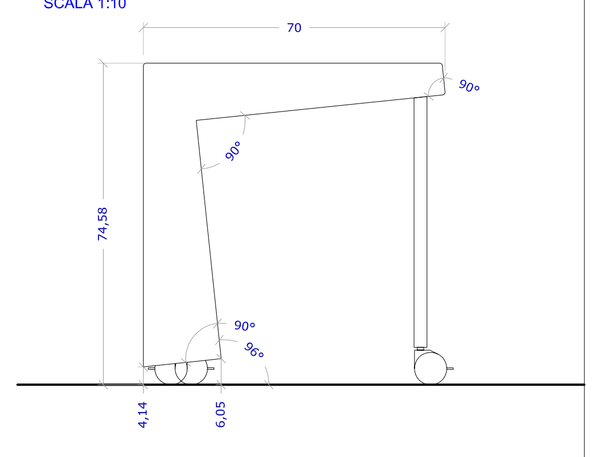

DETTAGLIO APPOGGIO GAMBA CON RUOTA
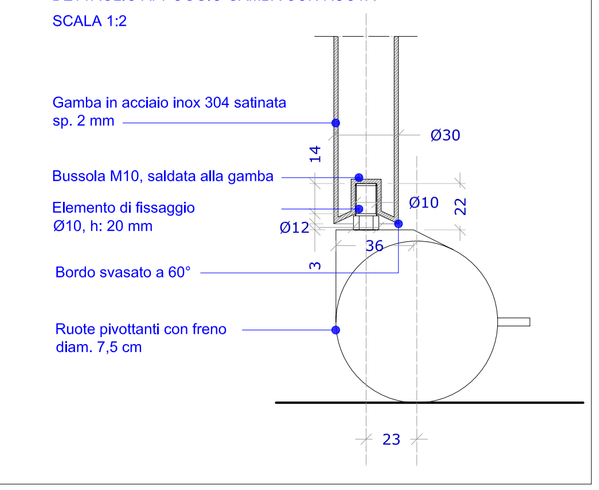
SCALA 1:2