

COMUNE DI SCANDICCI
Provincia di Firenze
CIMITERO ANIMALI D'AFFEZIONE
parco di valorizzazione ambientale

elaborato 


scala 1:1000
ABACO DELLE INUMAZIONI

vers. 2 maggio 2011

Localizzazione:
Via delle Croci - Via dell'Arrigo
Scandicci
NCT foglio 46, particella 141


Committenti:
IL PARCO DI SPAZZAVENTO SRL
VIVOLI ARNALDO

Progetto:
Studio Architettura DUILIO SENESI

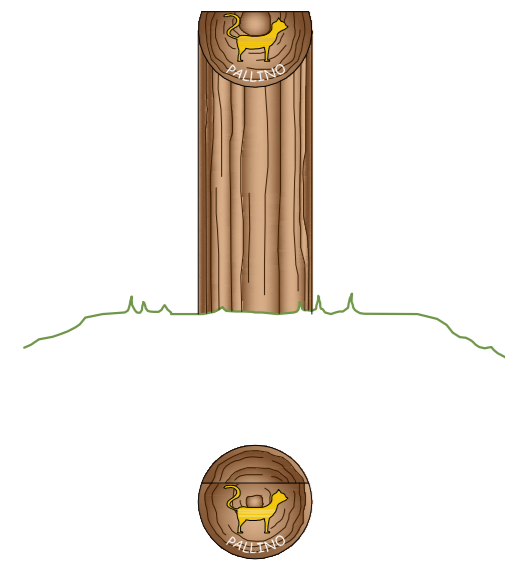


INTERRO ANIMALI DI GRANDE TAGLIA

es. cane di razza alano
dimensioni 110x40x80 kg 80

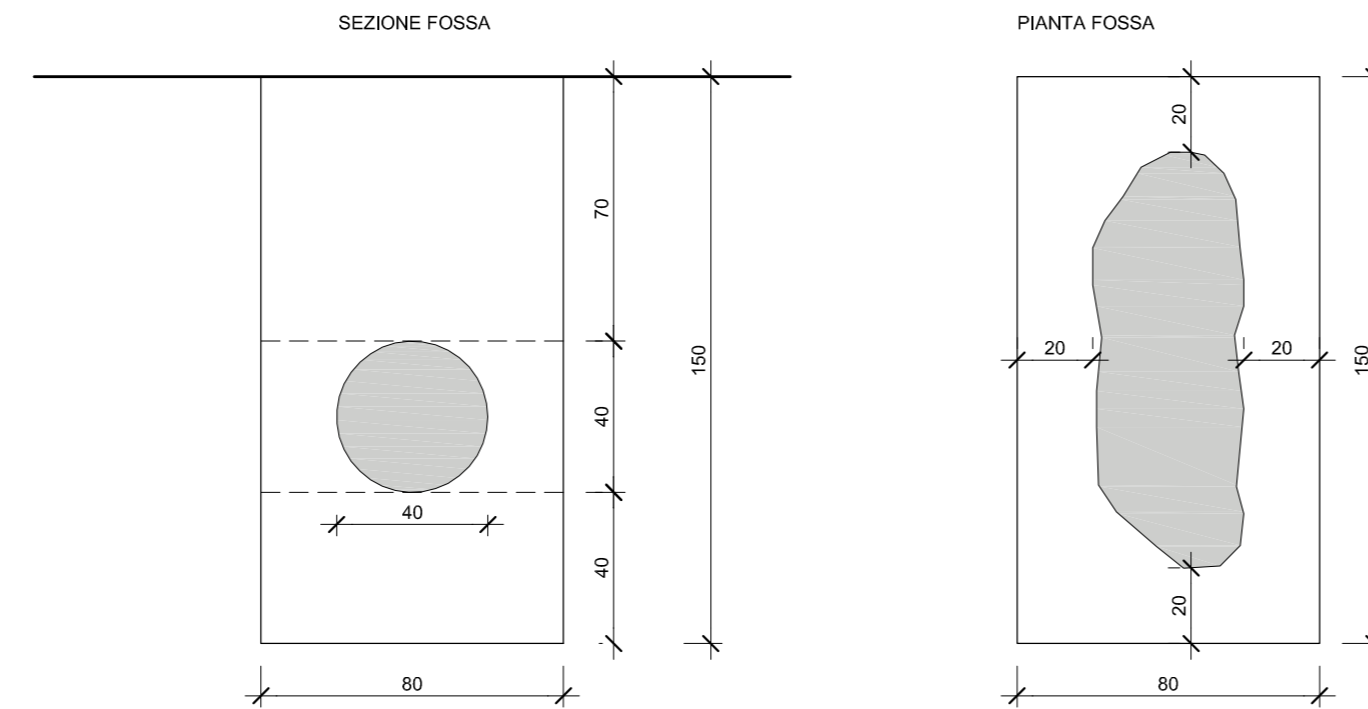


INTERRO ANIMALI DI PICCOLA TAGLIA (A)

es. cane
dimensioni 55x20x40 Kg 7

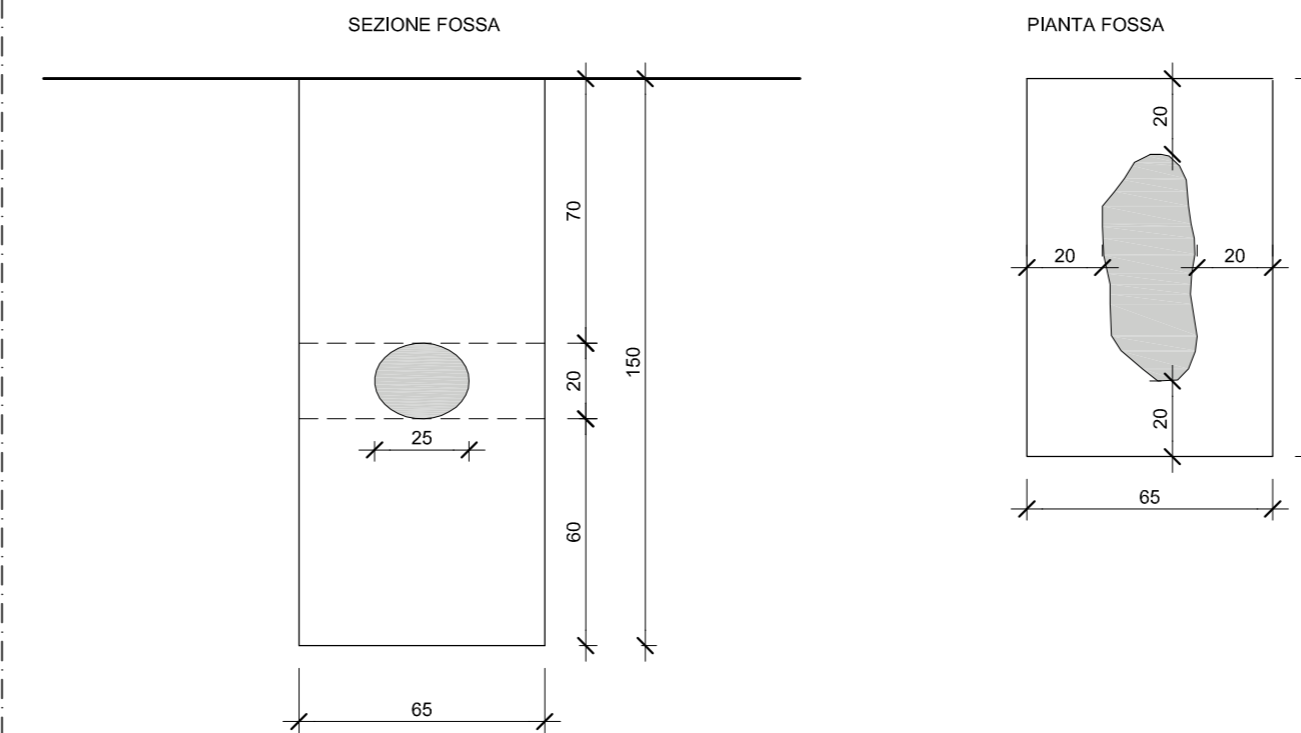


INTERRO ANIMALI DI MEDIA TAGLIA

es. cane di razza labrador, setter
dimensioni 75x30x55 Kg 30

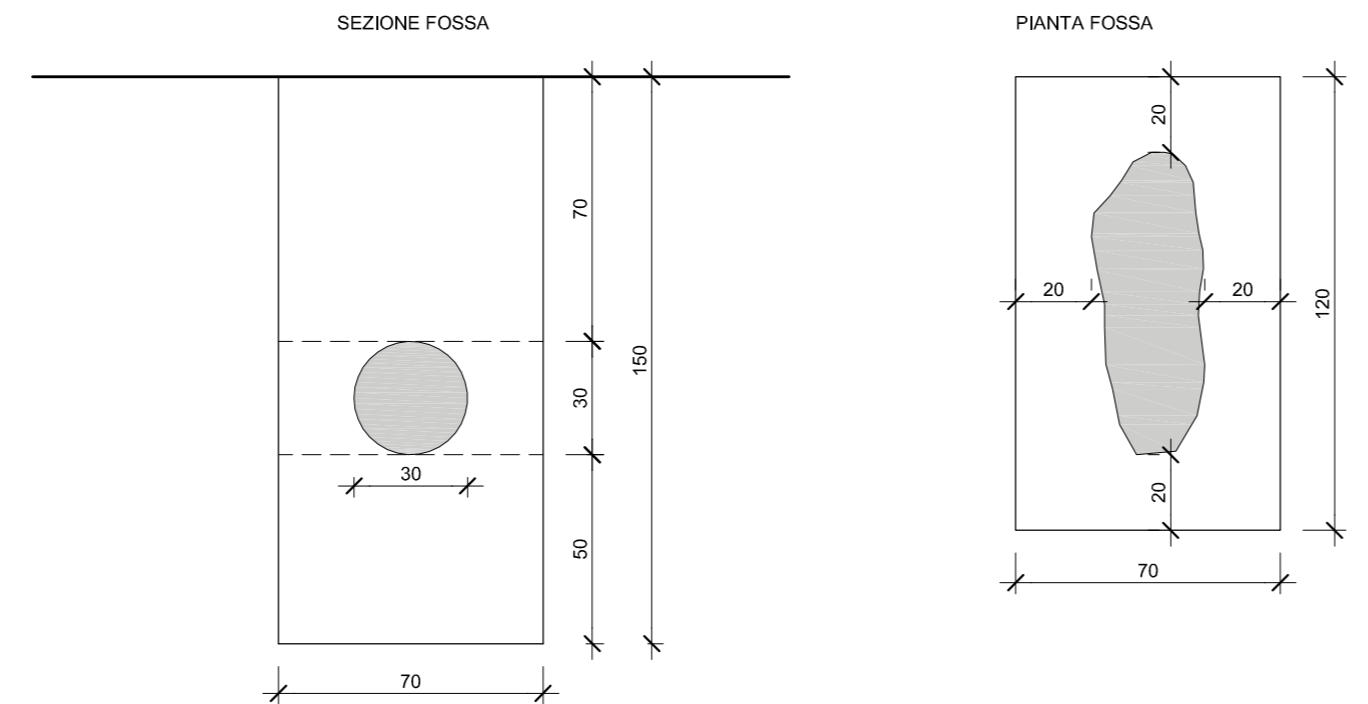

INTERRO ANIMALI DI PICCOLA TAGLIA (B)

es. gatto, coniglio, cane di razza chihuahua
dimensioni 40x12x20 Kg 3

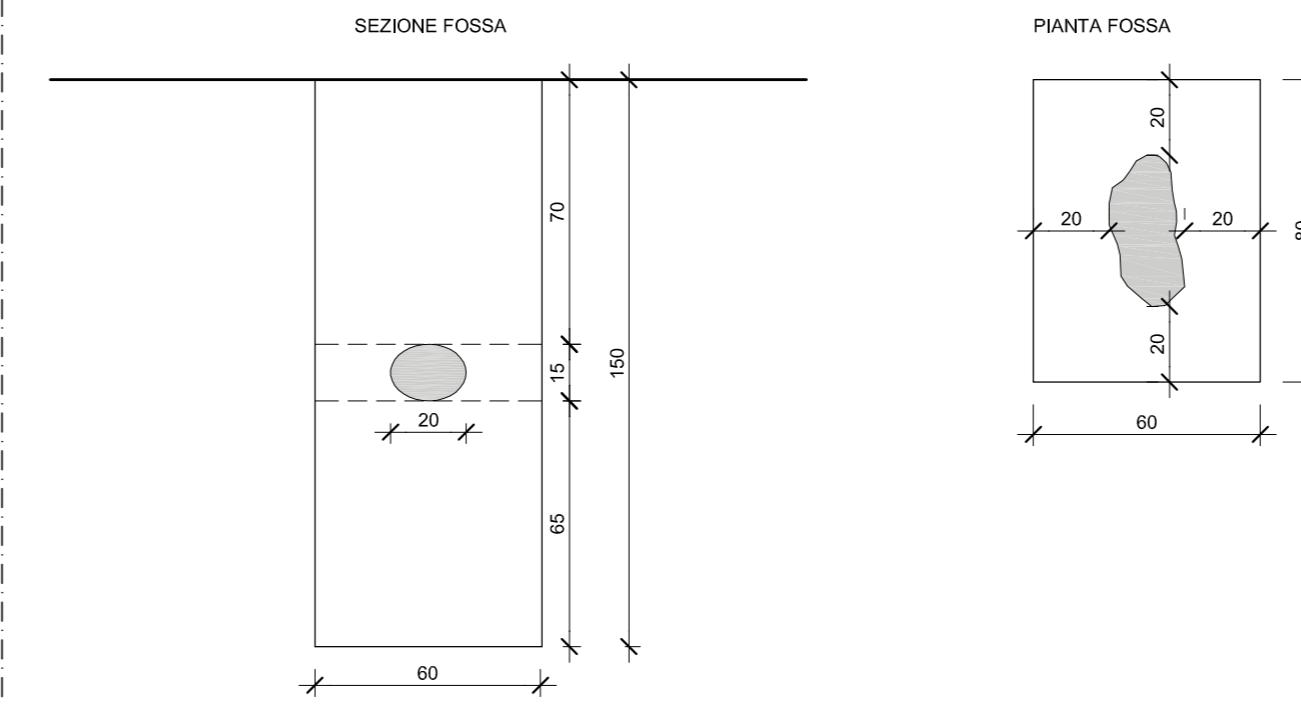

INTERRO ANIMALI DI PICCOLISSIMA TAGLIA

es. criceto, uccellino, tartaruga, pesce
dimensioni 20x10x5 g 200

