STUDIO TURCHI
ARCHITETTURA E URBANISTICA
VIA PRATI, 31 –SCANDICCI FIRENZE–
TEL. 75.29.63. – FAX 75.72.33

COMUNE : *SCANDICCI – via di Casellina*

PROGETTO : *Variante al Piano di Recupero approvato con delibera del C.C. n. 83 del 21/07/09, Area di Riqualificazione RQ 05a**

PROPRIETA' : *Immobiliare Le Cure S.r.l. Via del Poggione n. 3, Loc. Diecimo Borgo a Mozzano (Lucca)*

PROGETTISTA : *Dott. Arch. Mauro Turchi*
Dott. Arch. Lisa Turchi

COLLABORATORI : *Dott. Arch. Silvia Bartolini*

OGGETTO		
	SERIE P–PROGETTO	TAVOLA : *P13*
	PERCORSI INTERNI RETE IDRICA, GAS, ENEL E COLLEGAMENTO ALLA RETE ESISTENTE	SCALA : *1:1000*
		DATA : *Novembre '10*

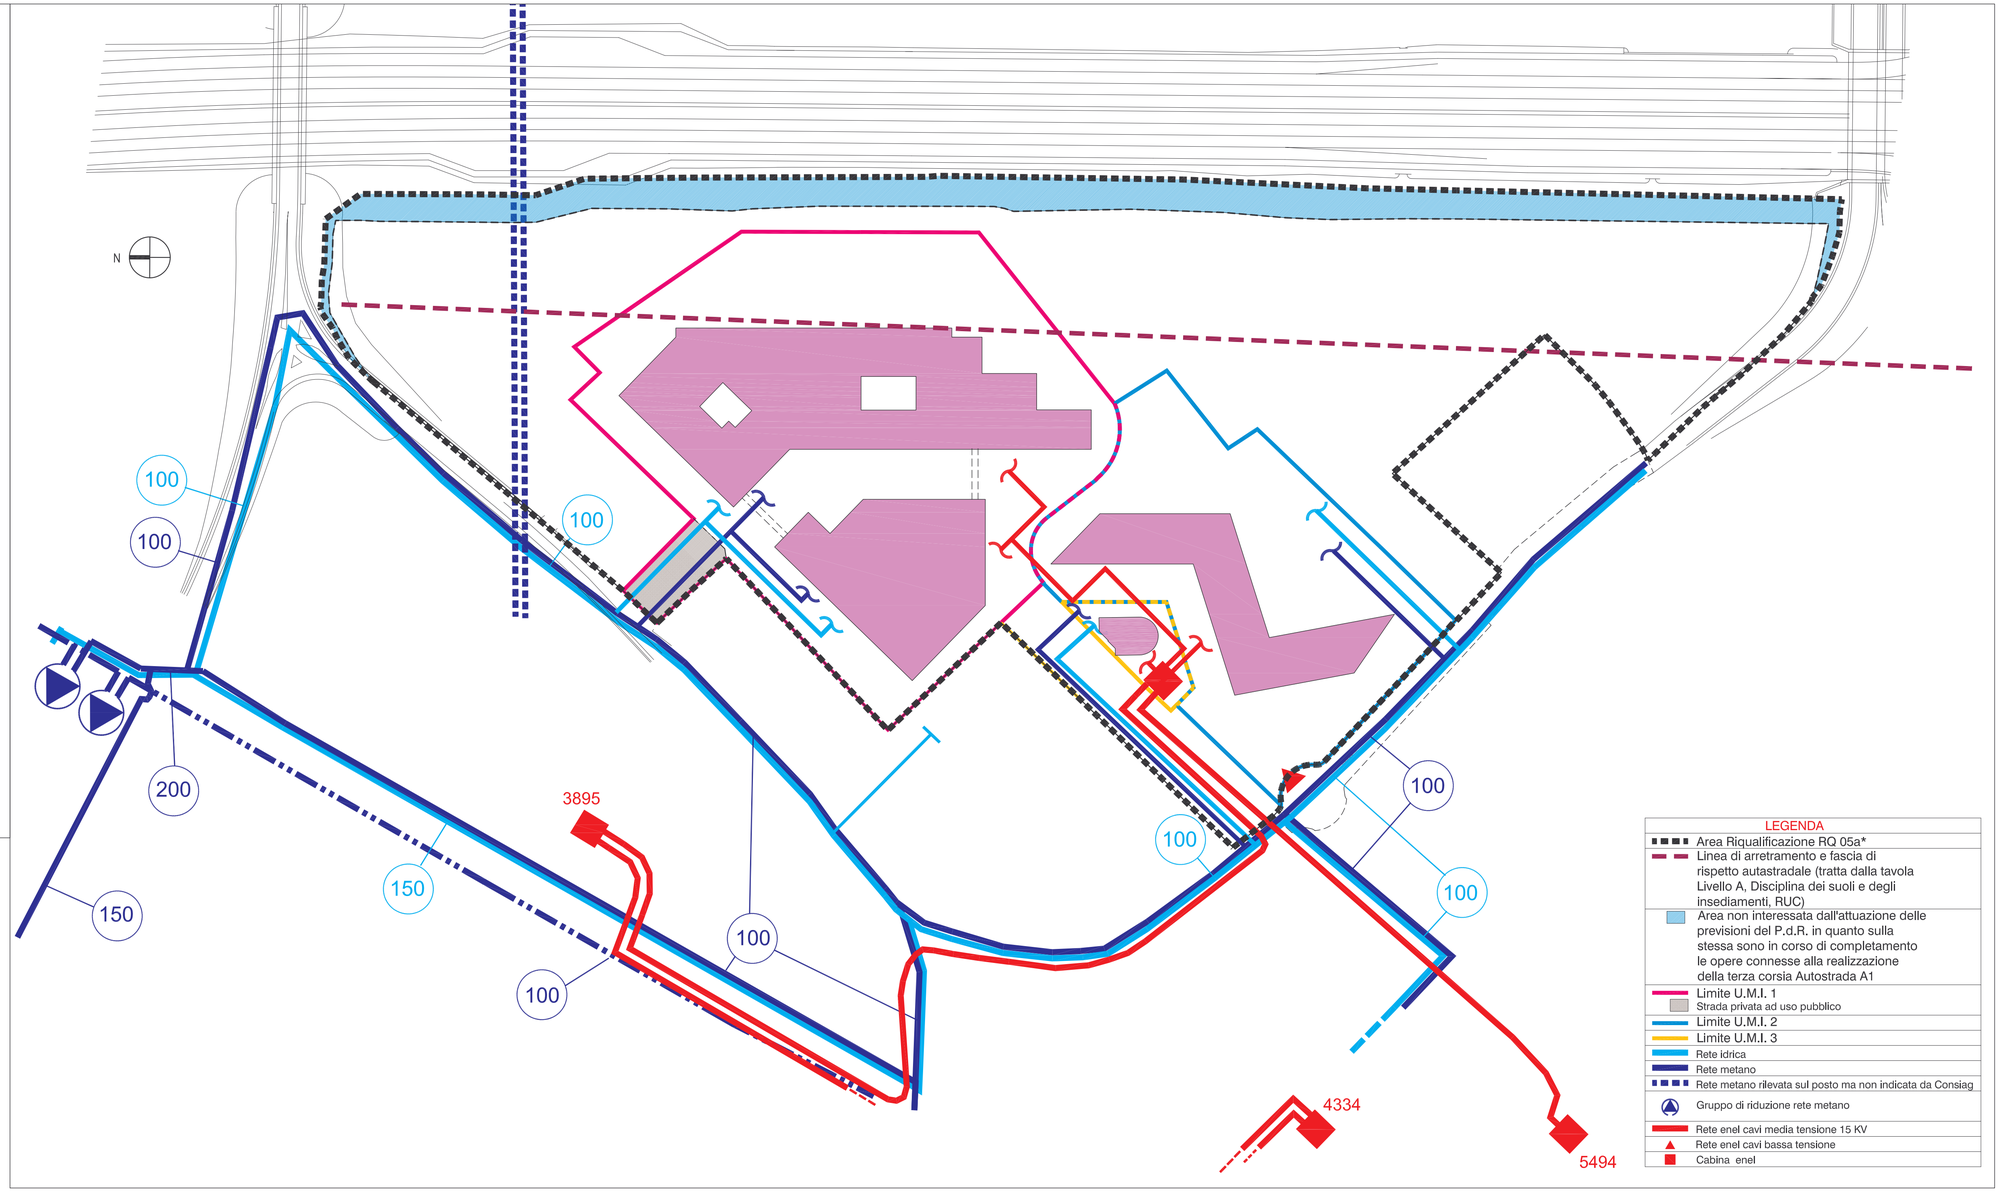

LEGENDA

- Area Riqualificazione RQ 05a*
- Linea di arretramento e fascia di rispetto autastradale (tratta dalla tavola Livello A, Disciplina dei suoli e degli insediamenti, RUC)
- Area non interessata dall'attuazione delle previsioni del P.d.R. in quanto sulla stessa sono in corso di completamento le opere connesse alla realizzazione della terza corsia Autostrada A1
- Limite U.M.I. 1
- Strada privata ad uso pubblico
- Limite U.M.I. 2
- Limite U.M.I. 3
- Rete idrica
- Rete metano
- Rete metano rilevata sul posto ma non indicata da Consiag
- Gruppo di riduzione rete metano
- Rete enel cavi media tensione 15 KV
- Rete enel cavi bassa tensione
- Cabina enel