

Comune di Scandicea
(Provincia di Firenze)
**NUOVO VILLAGGIO TURISTICO
CAMPING "LE QUERCIE"**
Loc. Le Querce, Strada
Comunale di Trazzi

Progettato: Sra. LESGONDO FRANCESCHI
Scandicea (FI)
C.F. F81NLD881200612C


Progettista: Arch. MARCO GIGLIOLI
P.zza Libertà, 19
Castellibonico (FI)

Piano Urbanistico Attuativo
Dicembre 2010 (modificare Settembre 2016)
PAVIMENTAZIONI
Planimetria generale 1:1000
Ingrandimenti 1:200
ATTRAVERSAMENTI
Sezione C-C' 1:200
Sezione C-C'' 1:200


13




PASSERELLA CARRABILE

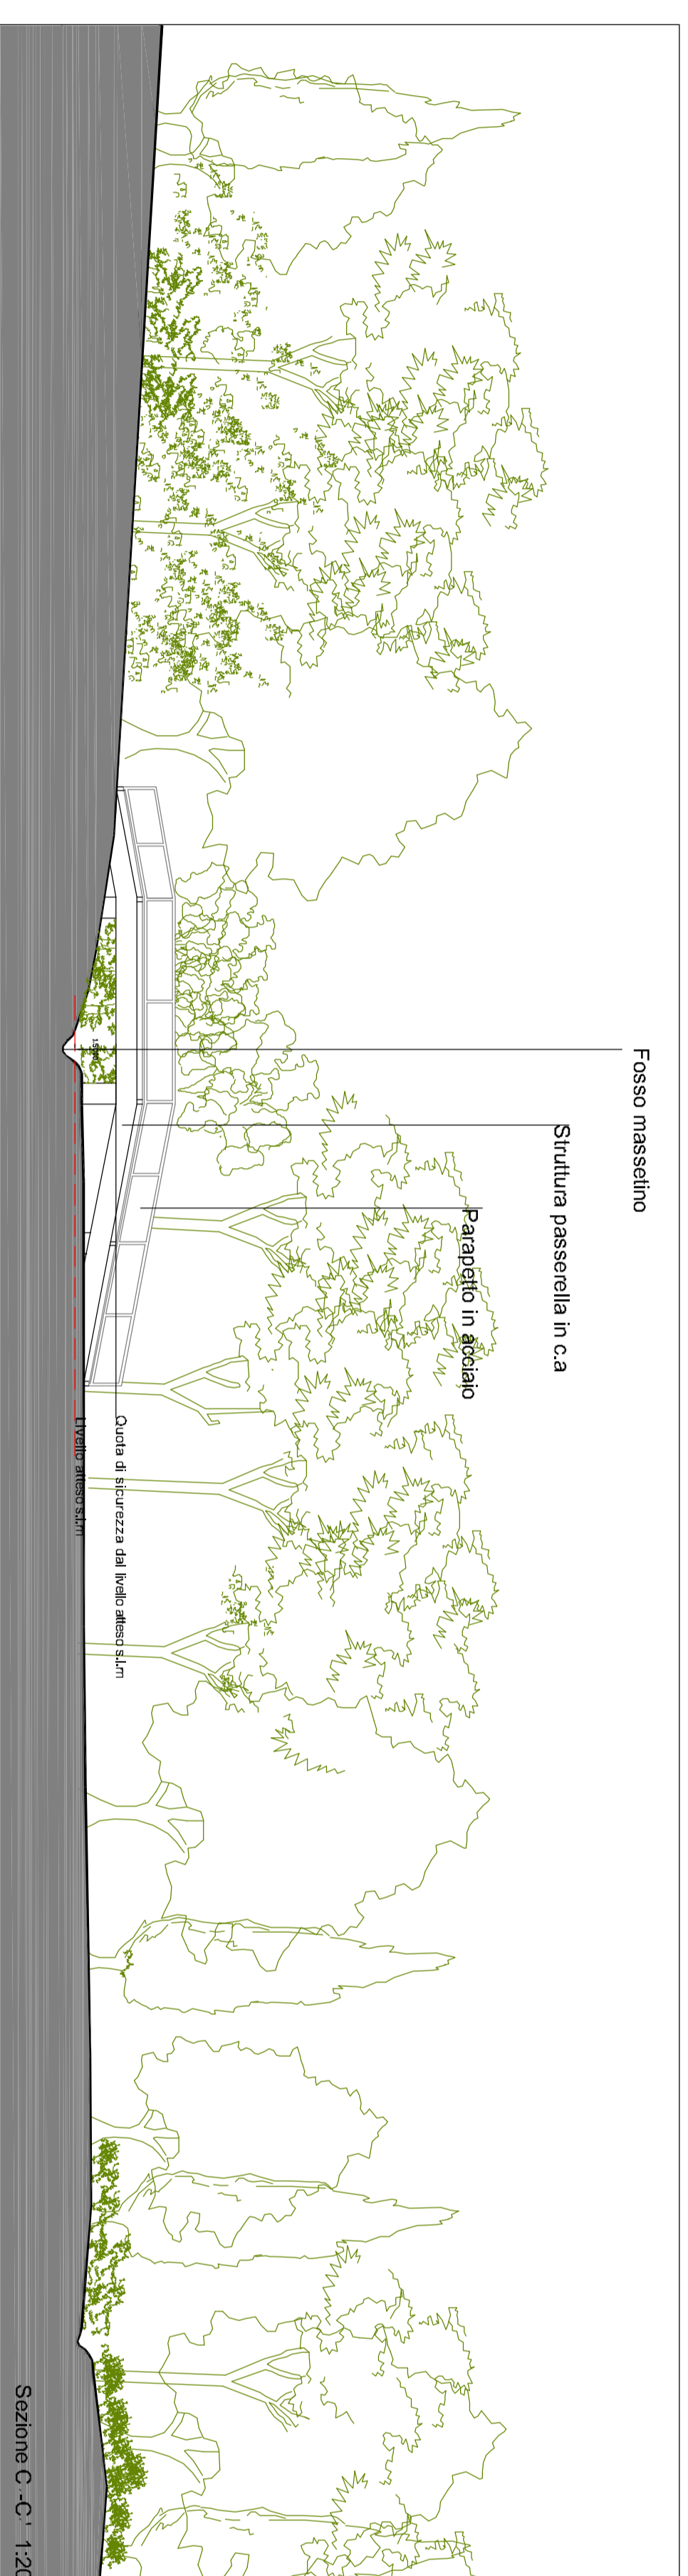

PASSERELLA PEDONALE

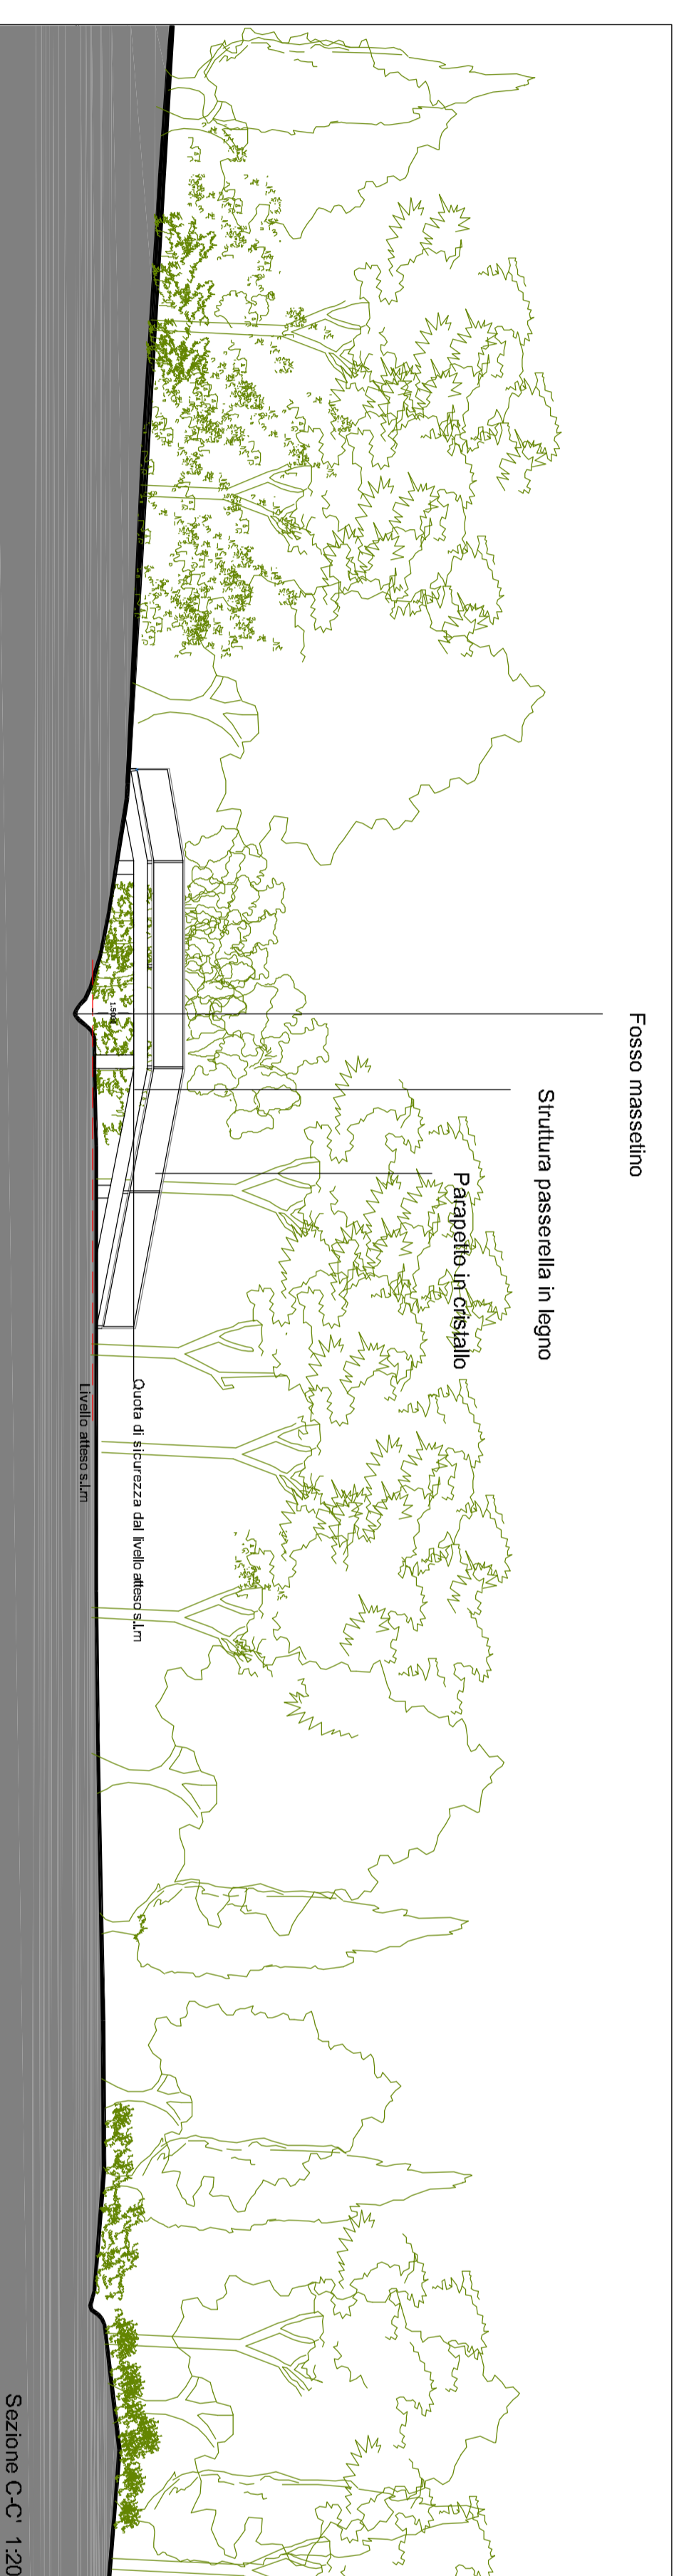

INGRANDIMENTO 1 SCALA 1:200

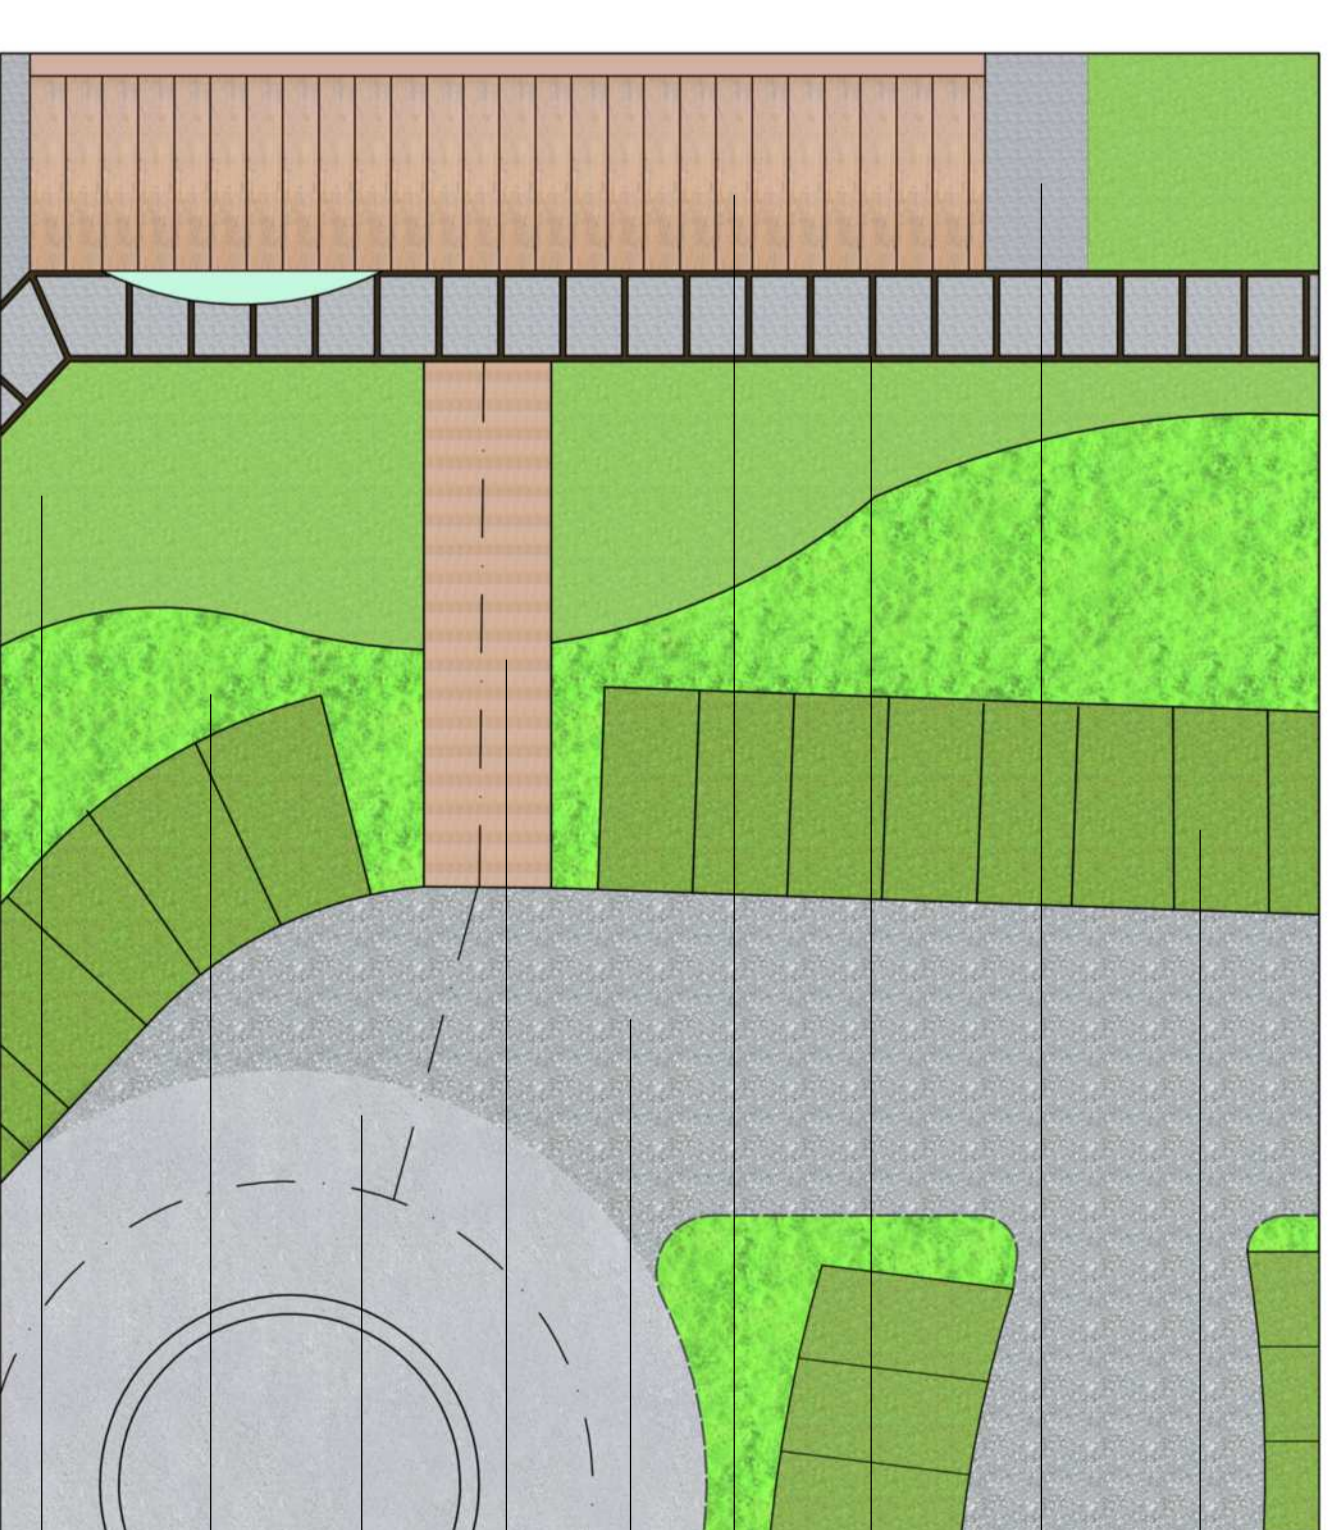


INGRANDIMENTO 2 SCALA 1:200



INGRANDIMENTO 3 SCALA 1:200

SISTEMAZIONI ESTERNE

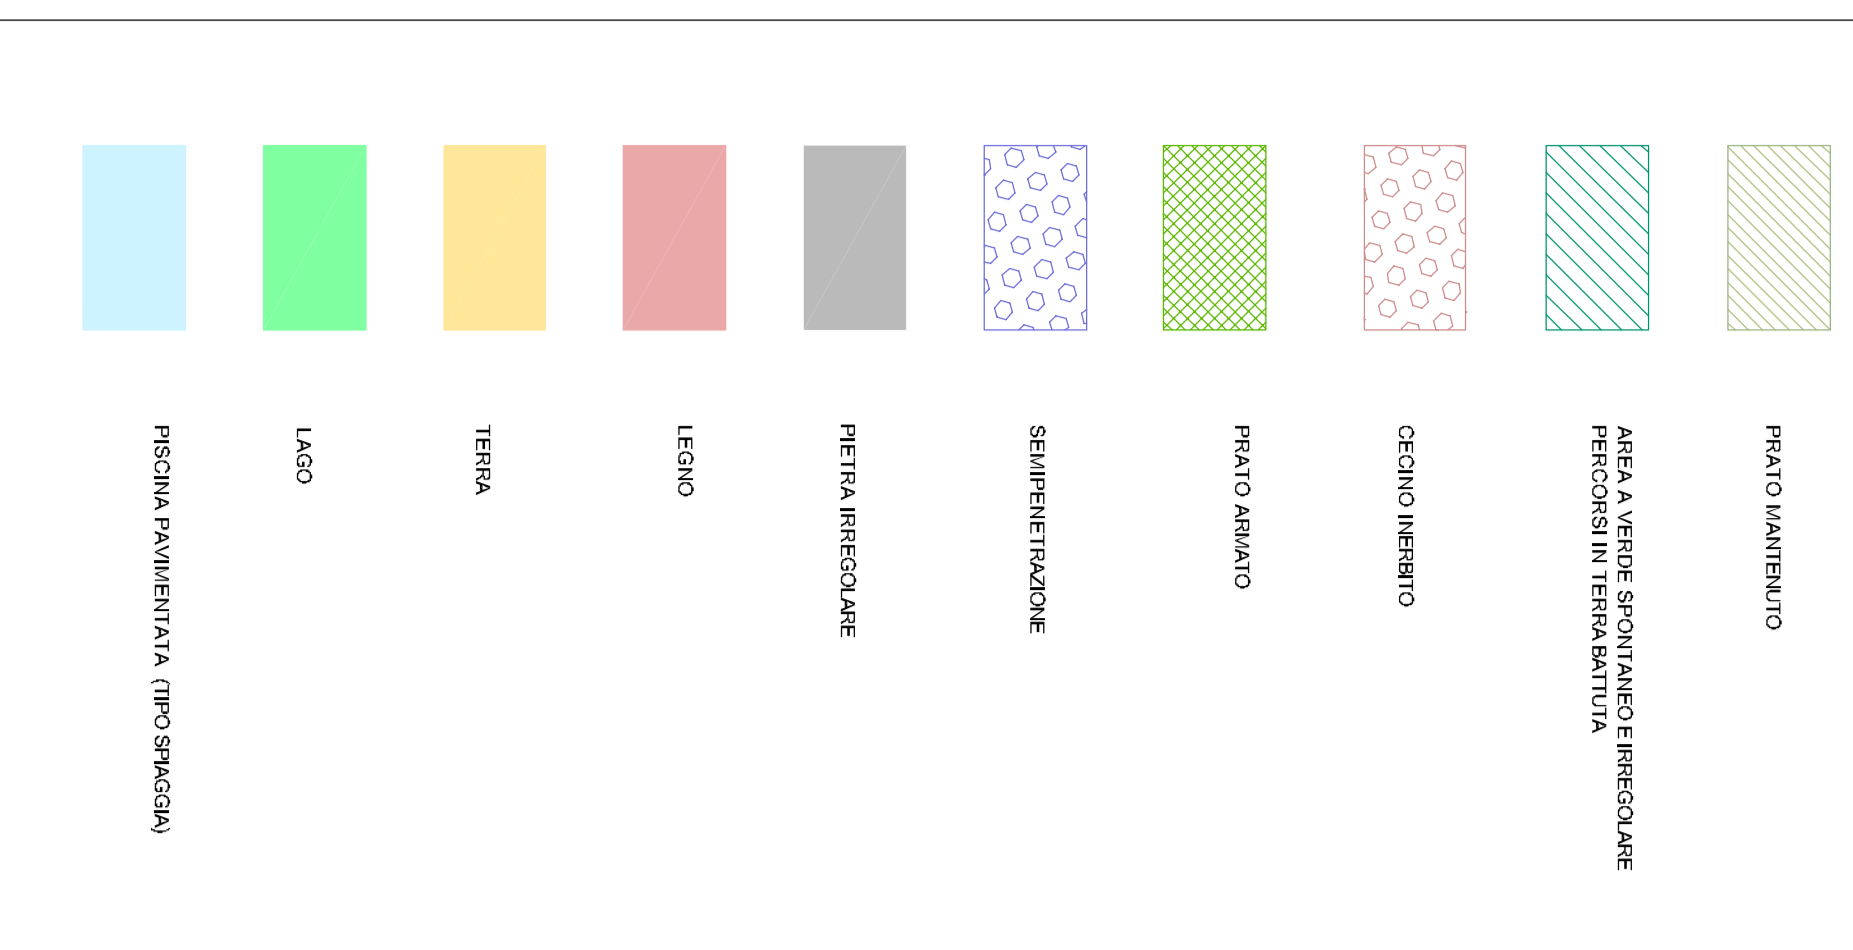

Cecino inerbilo

Area a verde spontaneo

Percorsi in terra battuta

Copertura in rame verde

Pietra irregolare

Prato mantenuo

Sedilia in legno

Prato amato

Pietra irregolare

Fonsilinea in legno

Copertura in legno

Cecino inerbilo

Percorso pedonale in legno

Semipavimentazione

Verde spontaneo

Prato mantenuo

Cecino inerbilo

Prato spontaneo

Parapetto in cristallo

Passerella in legno

Fosso Masselino