

Comune di Sparadocci  
(Provincia di Firenze)

**NUOVO VILLAGGIO TURISTICO  
CAMPING "LE QUERCE"**

Loc. Le Querce, Strada  
Comunale di Trezzi

Progettista: SPA LEONILDO FRANCESCHI

Via di Vigone 9

Scandicci (FI)

C.F. FRNLD8920087202

Proprietari: Arch. MARCO GIGLIOLI

P.zza Jirivelli 19

Castelfranco (FI)

**Piano Urbanistico Attuativo**

Dicembre 2010


PROGETTO

Sezioni di progetto


A-A - B-B - C-C - D-D'

1:500


Soluzione di Progetto - Sezione A - A' Scala 1:500  
----- profilo del terreno originale

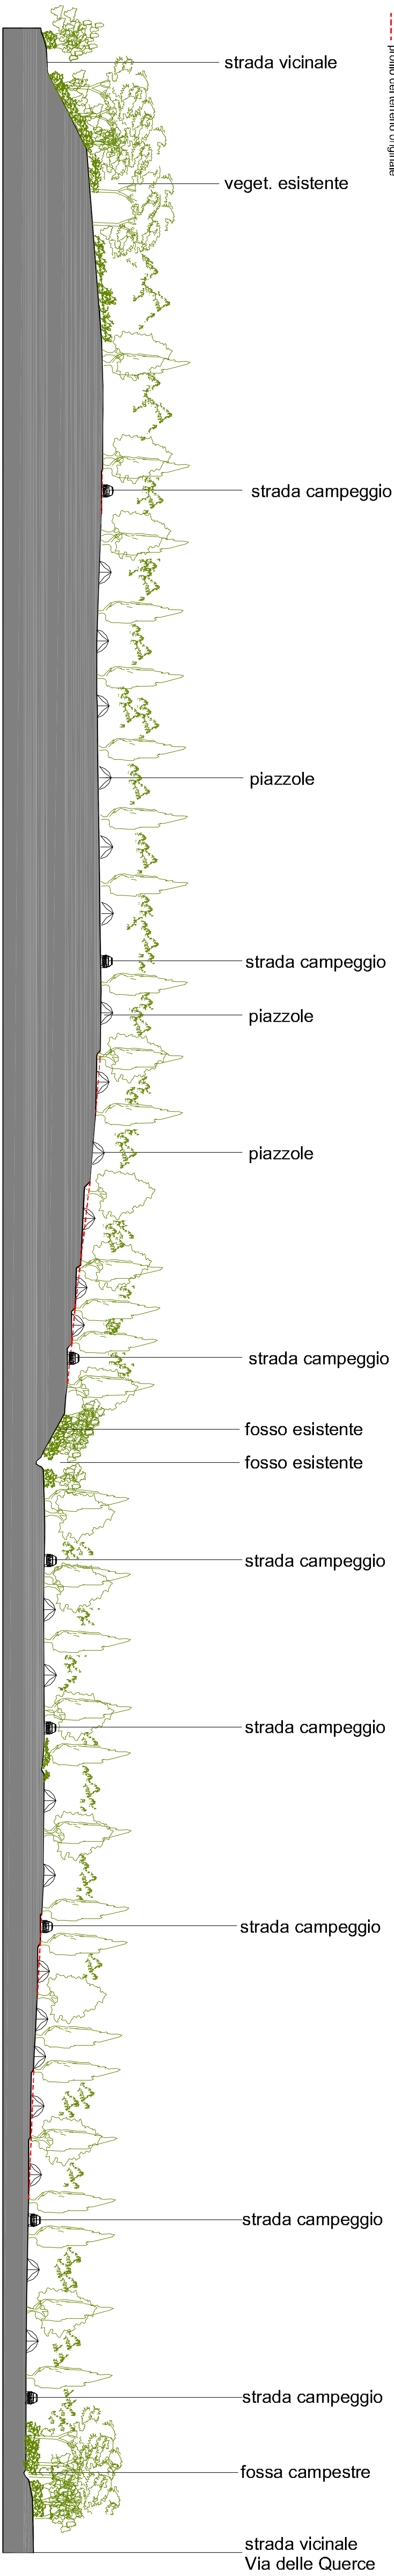

Soluzione di Progetto - Sezione B - B' Scala 1:500  
----- profilo del terreno originale

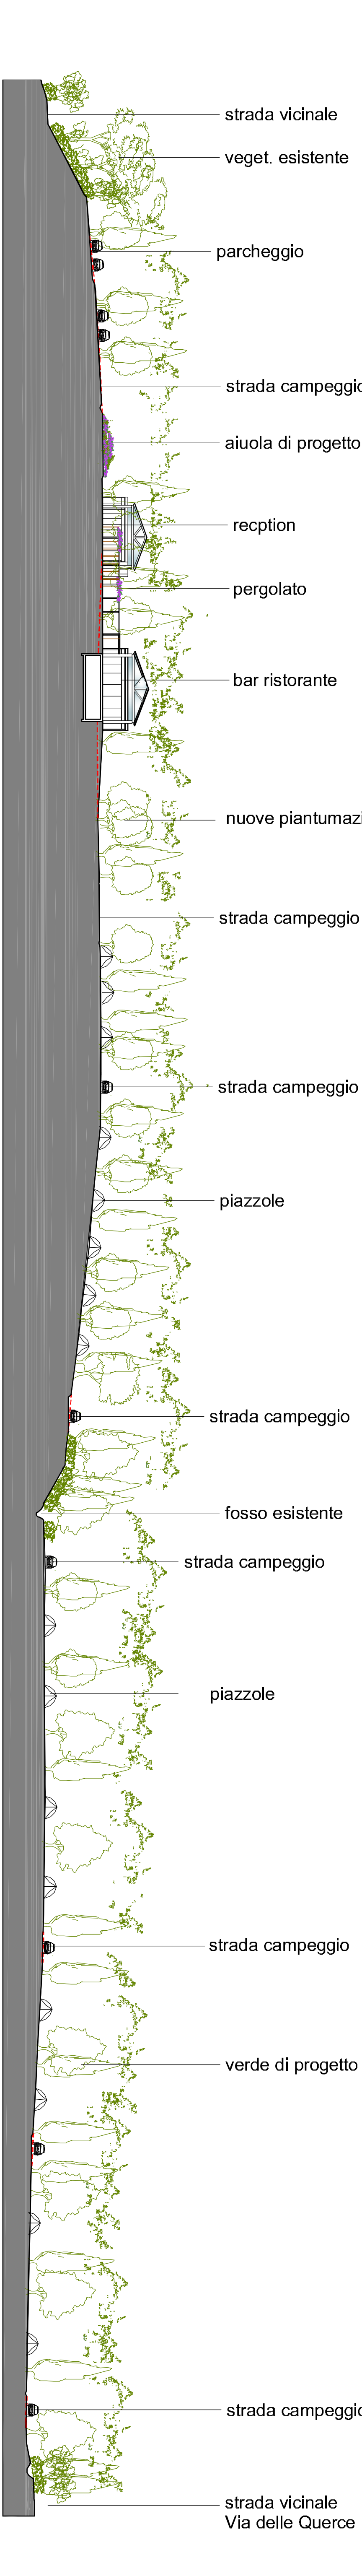

Soluzione di Progetto - Sezione C - C' Scala 1:500  
----- profilo del terreno originale

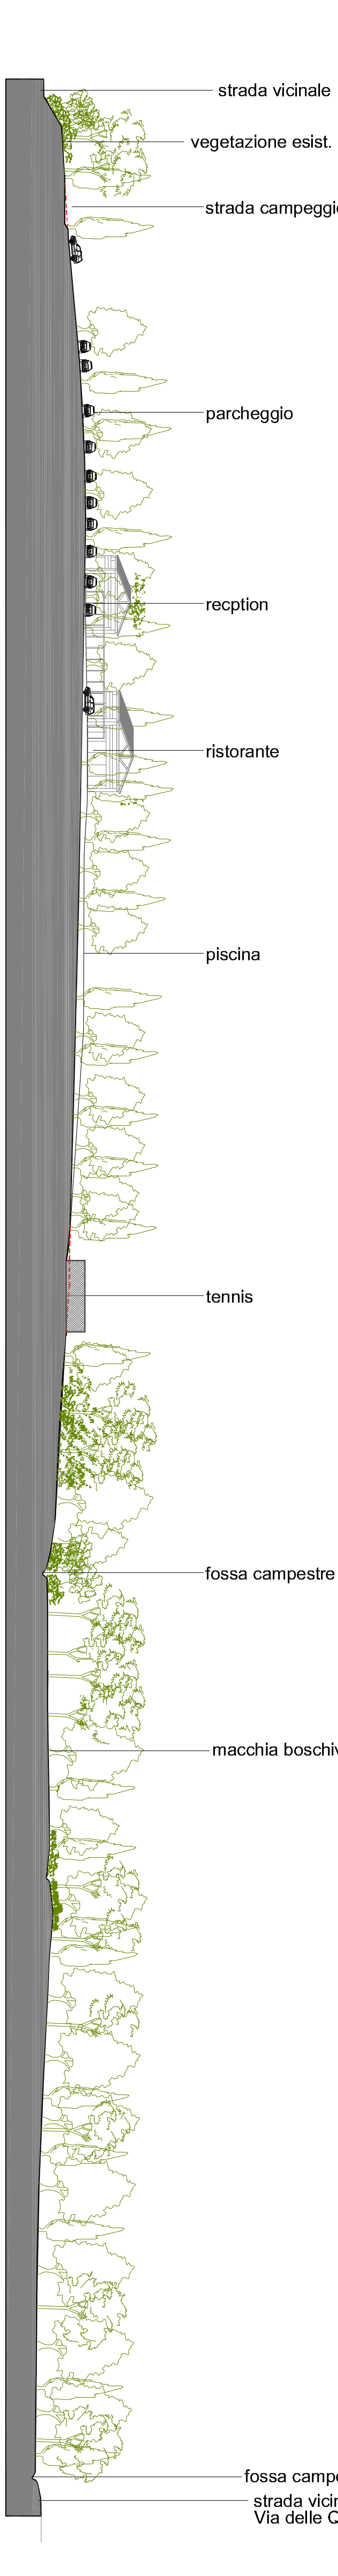

Soluzione di Progetto - Sezione D - D' Scala 1:500  
----- profilo del terreno originale

