


PLANIMETRIA GENERALE ATTUALE
scala 1:1000

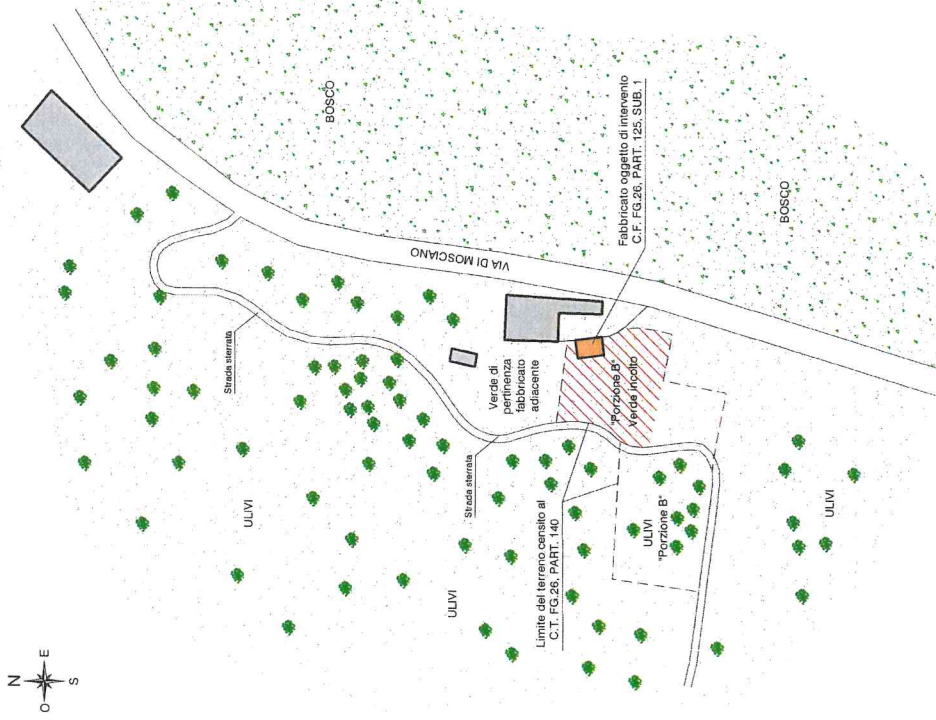

LEGENDA

-  Area di pertinenza edilizia del fabbricato in oggetto
-  Limite del terreno di proprietà del sig. Galardini

PLANIMETRIA GENERALE DI PROGETTO
scala 1:1000



LEGENDA

-  Limite del terreno di proprietà del sig. Galardini

NOTA IMPORTANTE
Il nuovo fabbricato si svilupperà seguendo l'andamento delle curve di livello del terreno per integrarsi il più possibile con la morfologia del terreno stesso