

le Entrate
FABBRICATI
vincipiale di
renze

Dichiarazione protocollo n. _____ del _____
Planimetria di u.i.u. in Comune di Scandicci
Via San Martino civ. _____

Identificativi Catastali:
Sezione: _____
Foglio: 28
Particella: _____
Subalterno: _____


Compilata da: _____
Iscritto all'albo: _____
Geometri
Prov. Firenze N. _____

Scala 1:200

ALLEGATO

"B"
ALLEGATO N° _____

PIANO SEMINTERRATO

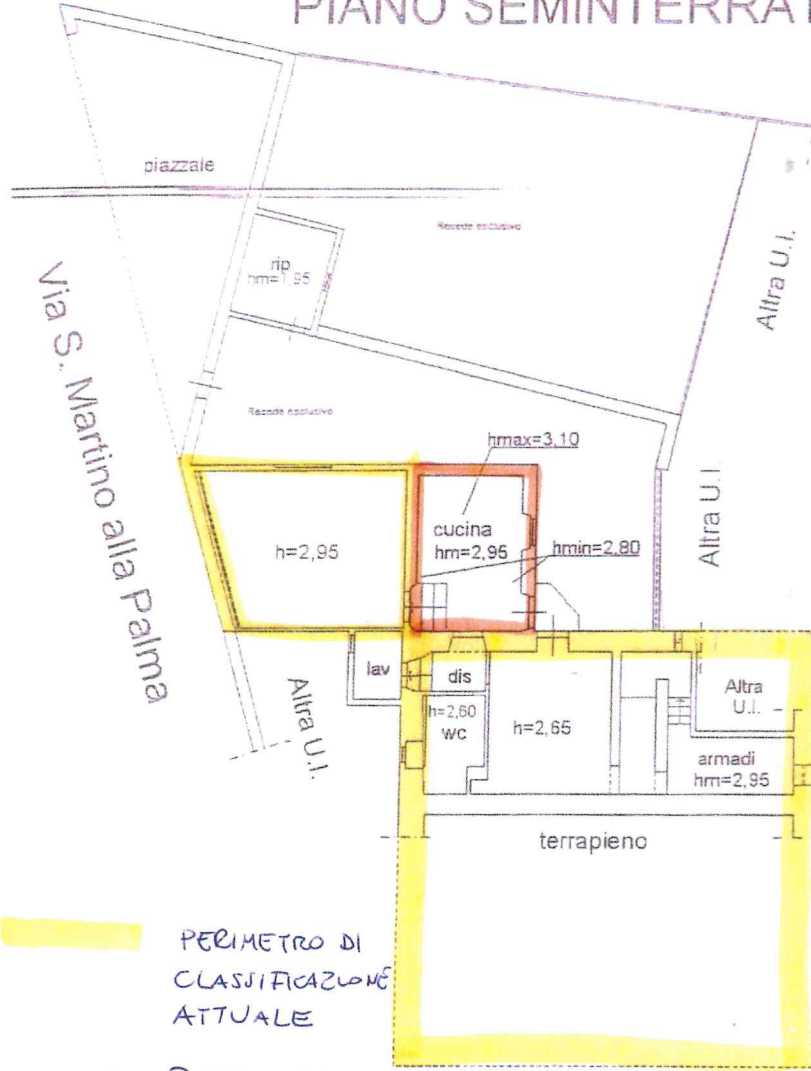

COPIA CONFORME
A QUELLA DEPOSITATA
NEL P.R. _____

PERIMETRO DI
CLASSIFICAZIONE
ATTUALE

PORZIONE
NON CLASSIFICATA lato Via di Mosciano