

**COMUNE DI SCANDICCI - FIRENZE**  
**PIANO PARTICOLAREGGIATO**  
**AREA DI TRASFORMAZIONE TR 04c del P.O.**



PROGETTAZIONE URBANISTICA E COORDINAMENTO  
 TECNICO:  
 Arch. Lorenzo Paoli

RESPONSABILE DEL PROCEDIMENTO:  
 Arch. Lorenzo Paoli

GARANTE DELLA INFORMAZIONE E DELLA  
 PARTECIPAZIONE:  
 Dr.ssa Cinzia Rettori

CONTRIBUTI DI SETTORE:

aspetti urbanistico-edilizi:  
 Arch. Palma Di Fidio  
 Geom. Fabrizio Fiesi

aspetti amministrativi:  
 Dr.ssa Cinzia Rettori  
 Dr.ssa Simonetta Cirri


opere pubbliche e ambiente:  
 Ing. Paolo Calastrini  
 Ing. Paolo Giambini

CONTRIBUTI PROGETTUALI DI DETTAGLIO E  
 PREFIGURAZIONI ARCHITETTONICHE:  
 Arch. Paolo Di Nardo  
 Arch. Filippo Maria Conti  
 Arch. Bruno Angelici  
 Geom. Bruno Lepore  
 Geom. Leonardo Fanfani


Data: Luglio 2019      Oggetto: ZONA 5 - PLANIMETRIA E SEZIONI AMBIENTALI      Tavola: 18  
 Scala: 1:500

**LEGENDA SEZIONI**

- Residenziale
- Cantine
- Ricettivo
- Commerciale
- Direzionale
- Parcheggi multipiano
- Perimetro dell'Area di Trasformazione
- Perimetro delle zone

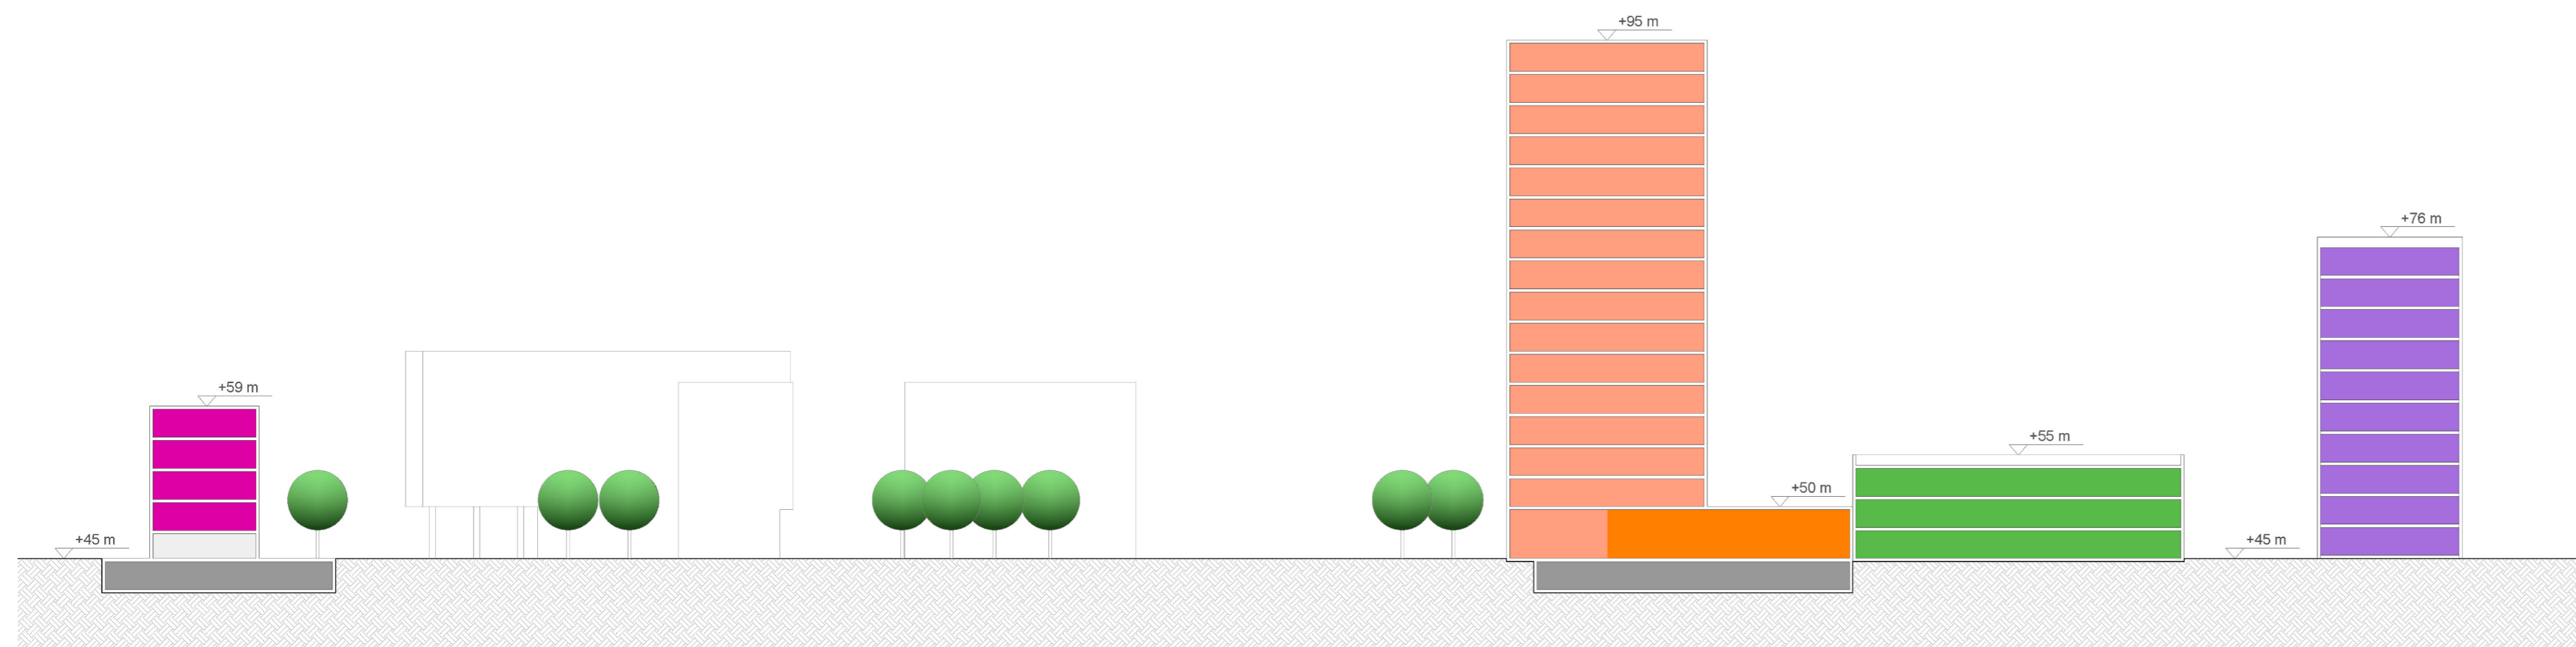

Sez A-A

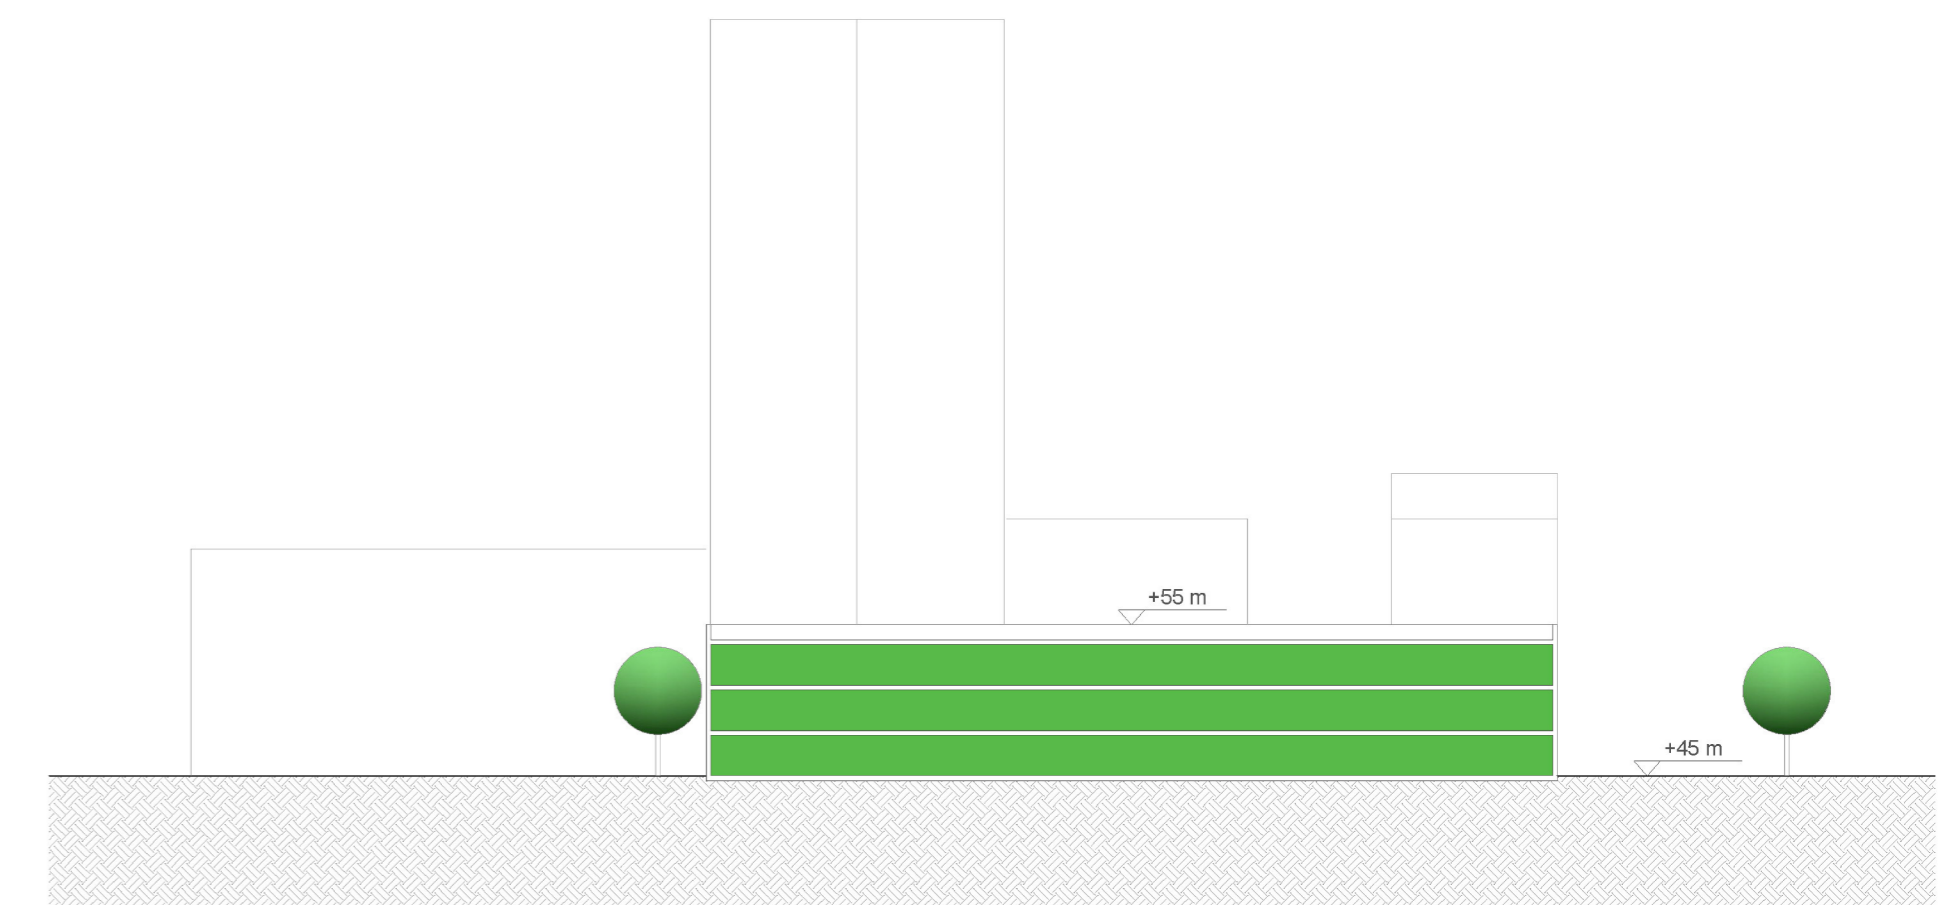

Sez B-B