COMUNE DI SCANDICCI

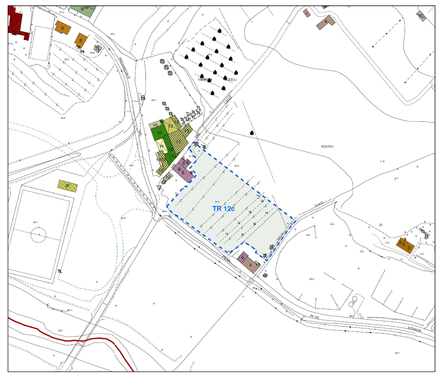

10
Elaborato

PIANO UNITARIO ATTUATIVO DI UNA AREA DI TRASFORMAZIONE TR12c - SAN VINCENZO A TORRI UTOE N. 12.

PROPRIETA'

CAPPELLI FRANCA - CAPPELLI GABRIELA

MANETTI CARLA - CERONI MARCELLO

PROGETTISTI

MARTELLI PIERO INGEGNERE

PUCCI STEFANO GEOMETRA

SCHEMA SERVIZI A RETE 1/500

ELABORATO N°: 010	DATA FINE PROG.: 15/02/2017	REV.	DATA:	REV.	DATA:
		04	24/01/2018	05	20/06/2018

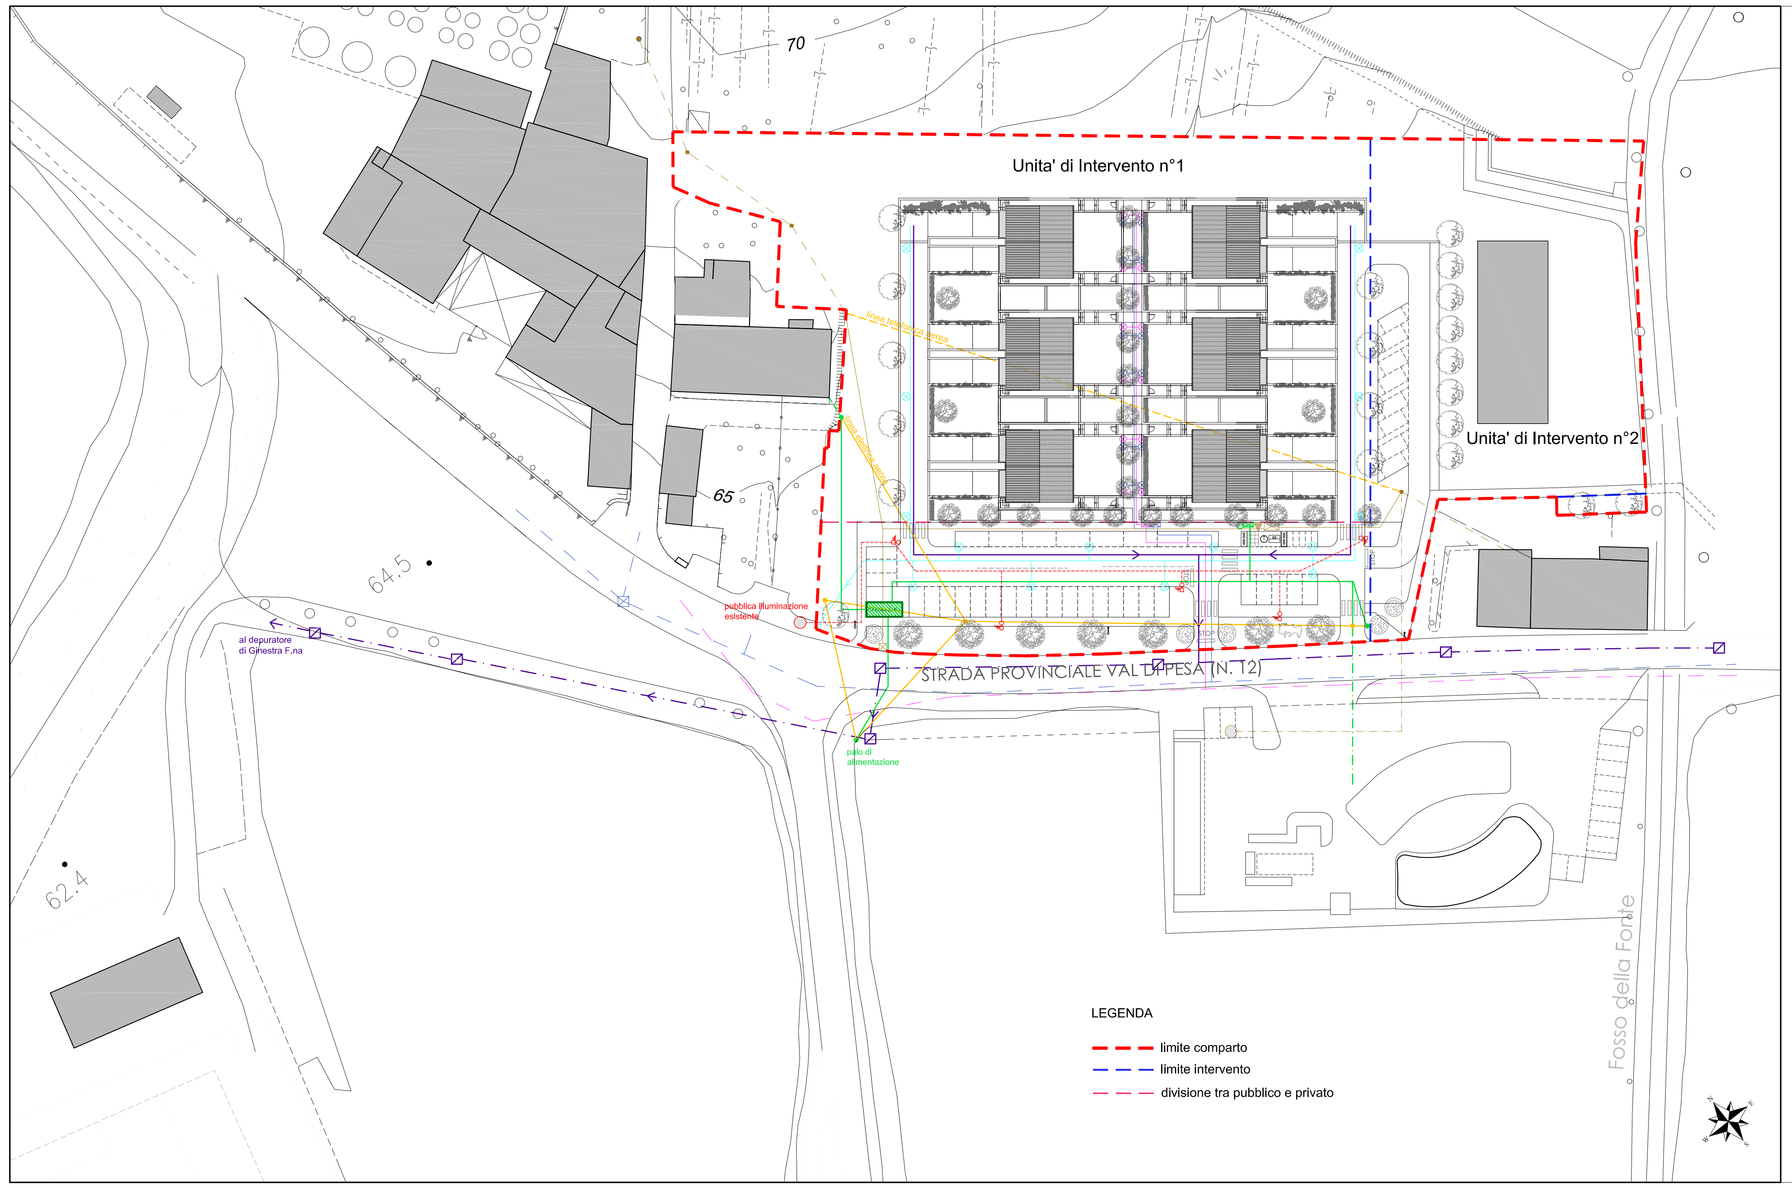

Legenda Sottoservizi

DISTRIBUZIONE METANO
- rete Metano esistente DN 100
- tubazione di progetto
- pozzetti metano esistenti
- contatore condominiale
- contatori privati

DISTRIBUZIONE RETE TELEFONICA
- linea aerea da dismettere
- palo esistente da eliminare
- linea interrata esistente
- linea aerea esistente
- linea interrata di progetto
- armadietto di progetto
- pozzetto doppio di progetto
- armadietto esistente

ILLUMINAZIONE PUBBLICA:
- Punto luce ad un braccio con palo rastremato
- Dispersore
- Alimentazione impianto di illuminazione
- Pali illuminazione esistenti

ACQUEDOTTO
- rete Idrica esistente ghisa DN 100
- tubazione di progetto
- contatore condominiale
- contatori privati

FOGNATURA
- fognatura acque nere esistente CLS 800x1200
- tubazione acque nere di progetto
- pozzetti fognatura acque nere esistenti

SMALTIMENTO ACQUE METEO
- tubazione acque meteo di progetto con recapito in acqua superficiale esistente
- pozzetti di raccolta acque meteo di progetto

DISTRIBUZIONE ENERGIA ELETTRICA
- linea aerea da dismettere
- palo esistente da eliminare
- linea interrata esistente
- linea aerea esistente
- linea interrata di progetto
- palo di progetto
- armadietto
- cabina BT di progetto
- punto di consegna alle abitazioni