COMUNE DI SCANDICCI

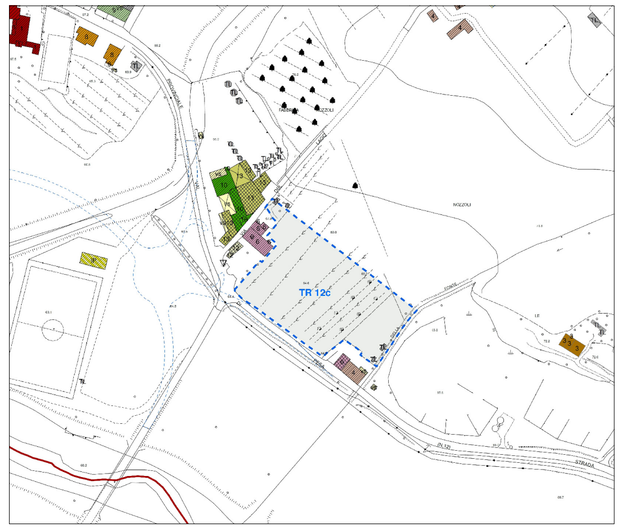

7
Elaborato

PIANO UNITARIO ATTUATIVO DI UNA AREA DI TRASFORMAZIONE TR12c - SAN VINCENZO A TORRI UTOE N. 12.

PROPRIETA'

CAPPELLI FRANCA - CAPPELLI GABRIELA

MANETTI CARLA - CERONI MARCELLO

PROGETTISTI

ingegno SOCIETA PROFESSIONALE D'INGEGNERIA
ASSOCIAZIONE PROFESSIONALE GIORGETTI PUCCI

MARTELLI PIERO INGEGNERE

PUCCI STEFANO GEOMETRA

PLANIMETRIA GENERALE
SEZIONI AMBIENTALI - DISTANZE DAI CONFINI 1/500

ELABORATO N°:	DATA FINE PROG.:	REV.	DATA:	REV.	DATA:
007	15/02/2017	04	24/01/2018	05	20/06/2018

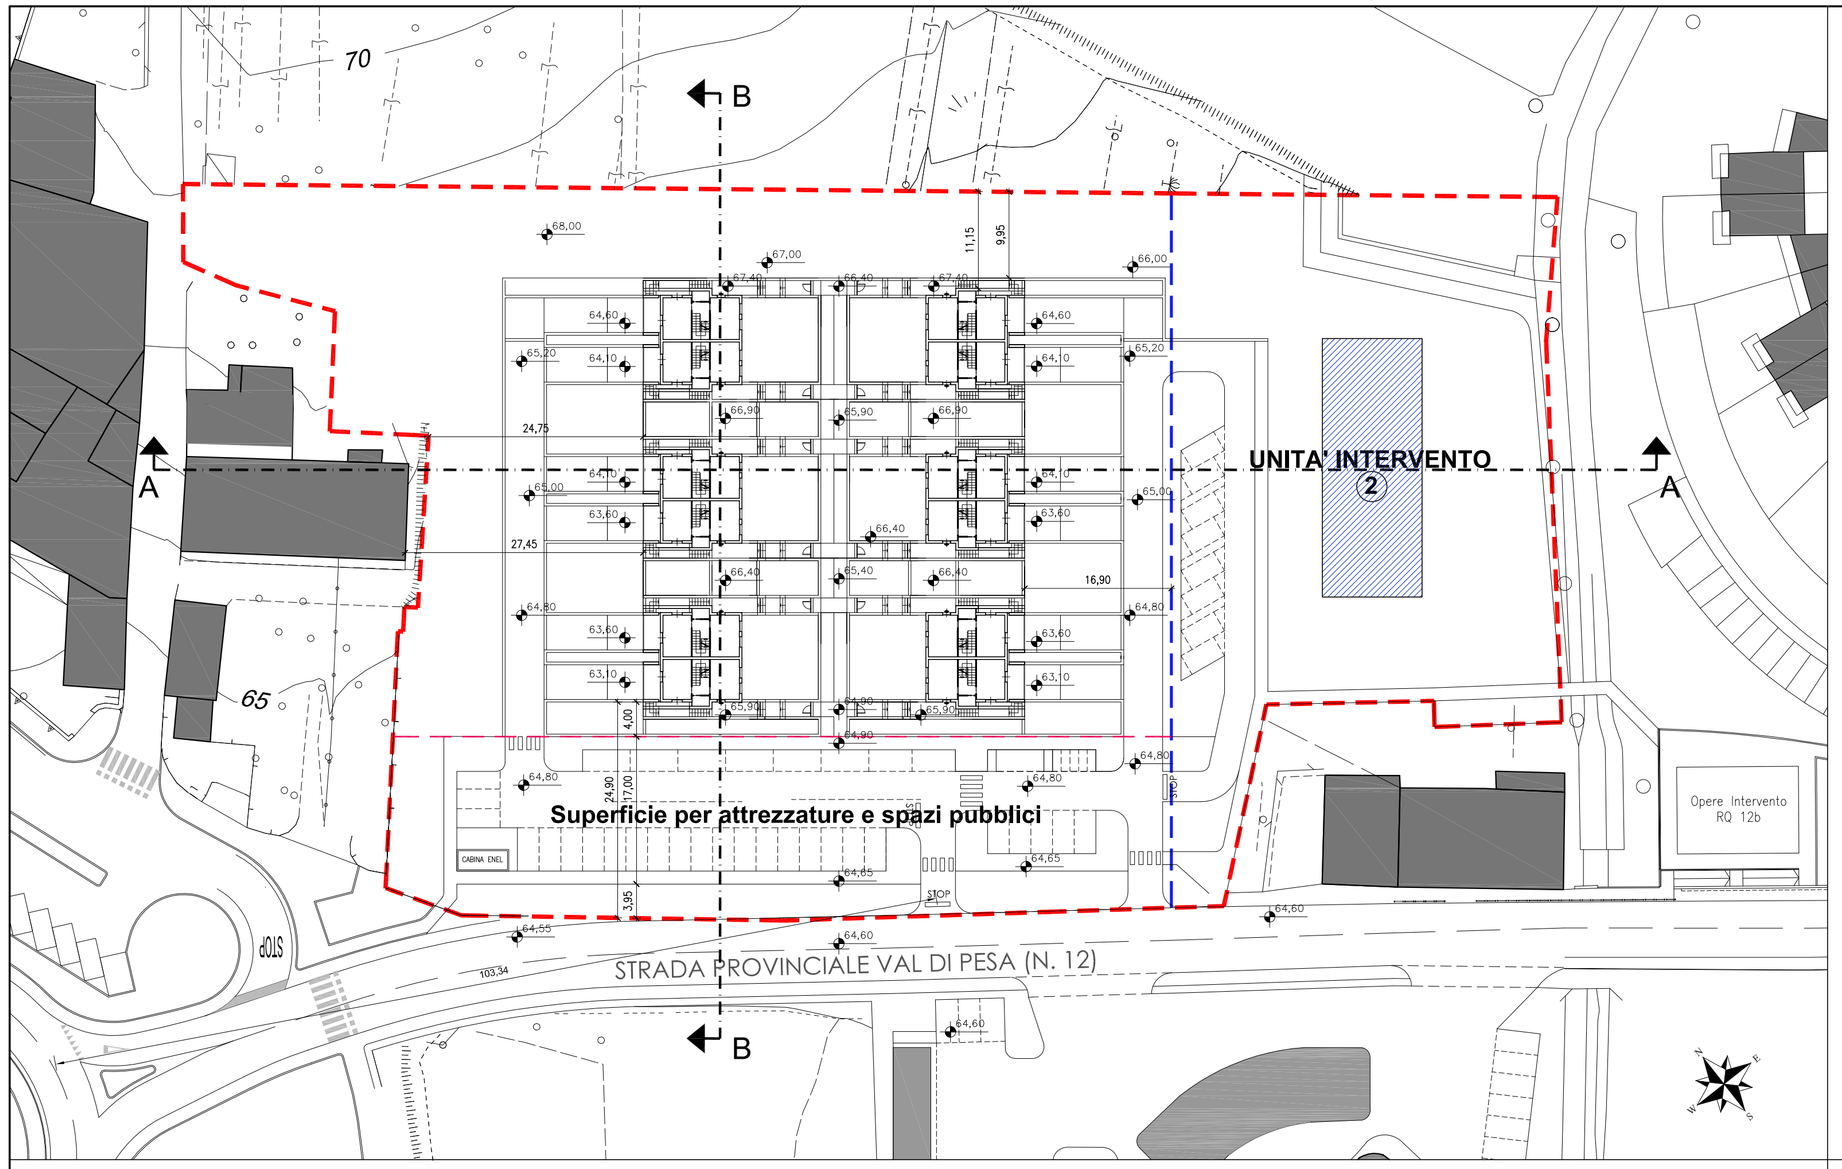

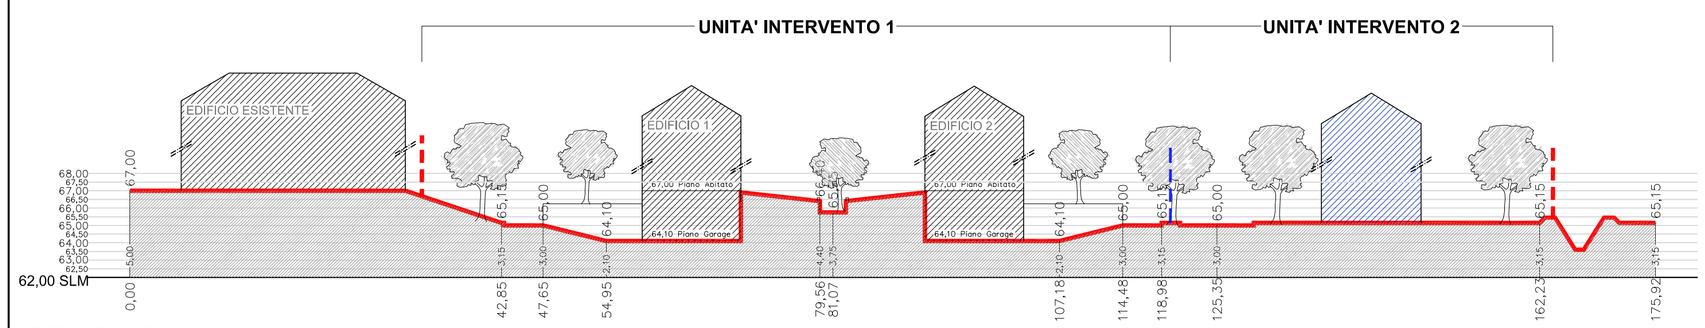

PROFILO A-A

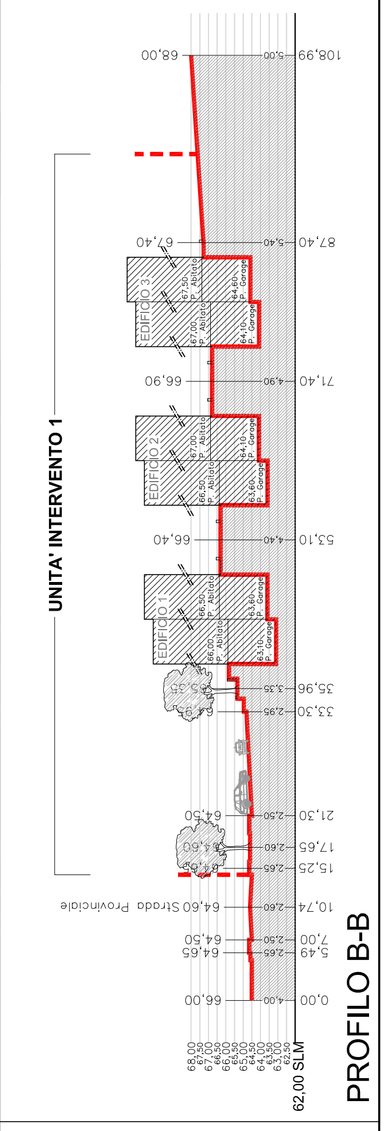

PROFILO B-B

1/200
1/500
Scala Profili