PIANO P6: Vano Scala A-C*Nota1 - Illuminazione e servizi
(NOTA: I QUADRI DI RIFERIMENTO SUI CIRCUITI SONO PER SEMPLICITA' RIFERITI AL SOLO VANO SCALA A)

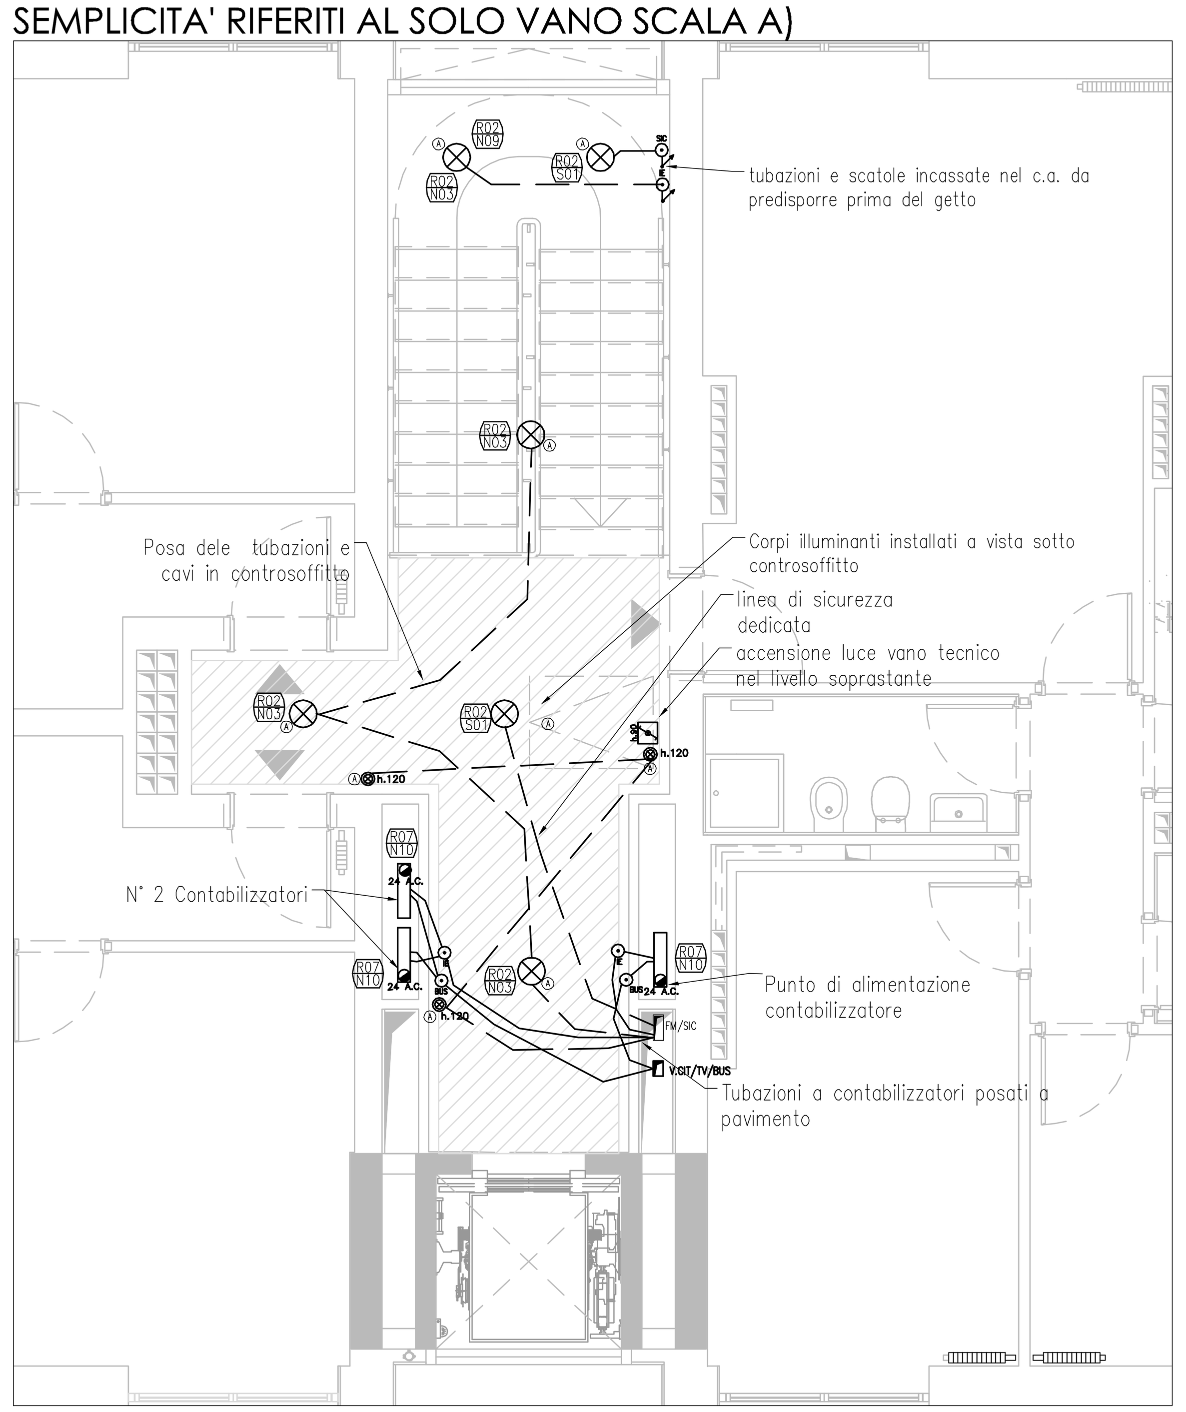

PIANO P6: Vano Scala A-C*Nota1 - Distribuzione in controsoffitto

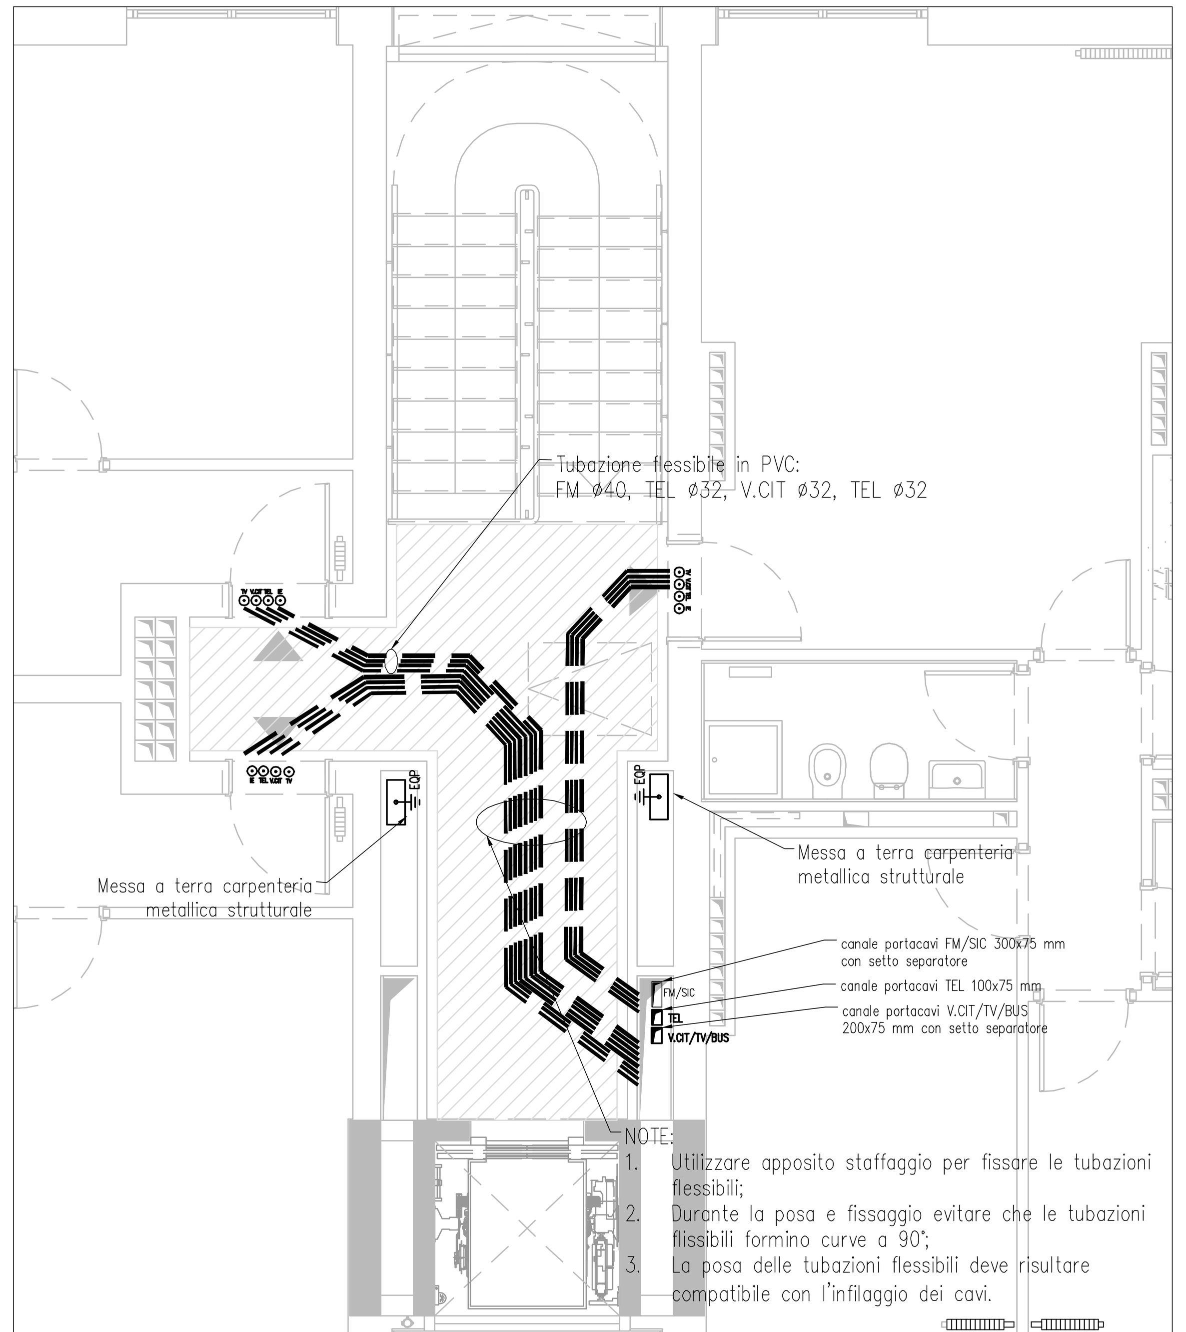

Nota1: i montanti degli impianti elettrici e speciali riferiti ai vani scala A-C dei piani 1-5 si dovranno ritenere in posizione simmetrica, vedansi in particolare la posizione dei montanti stessi.

PIANTA CHIAVE: Vani Scala Piani P6

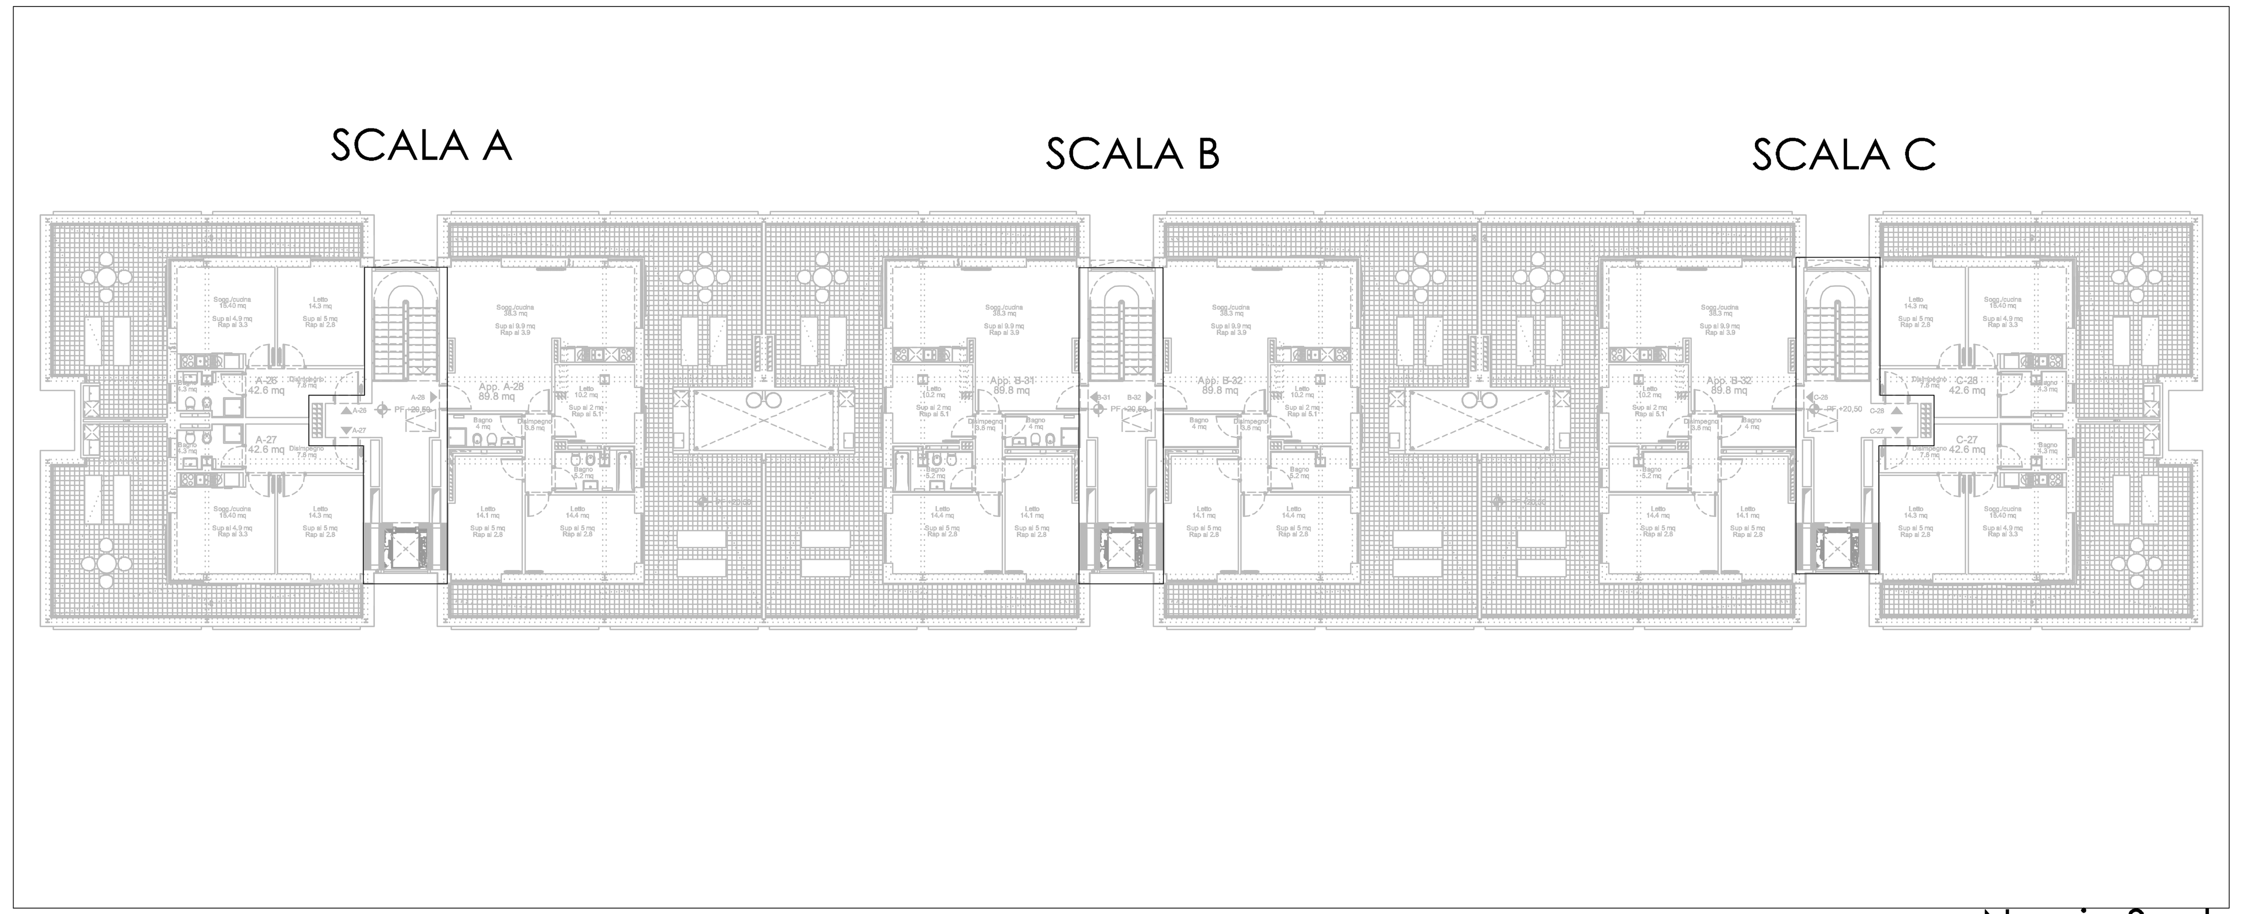

Non in Scala

PIANO P6 - Vani Scala B - Illuminazione e servizi

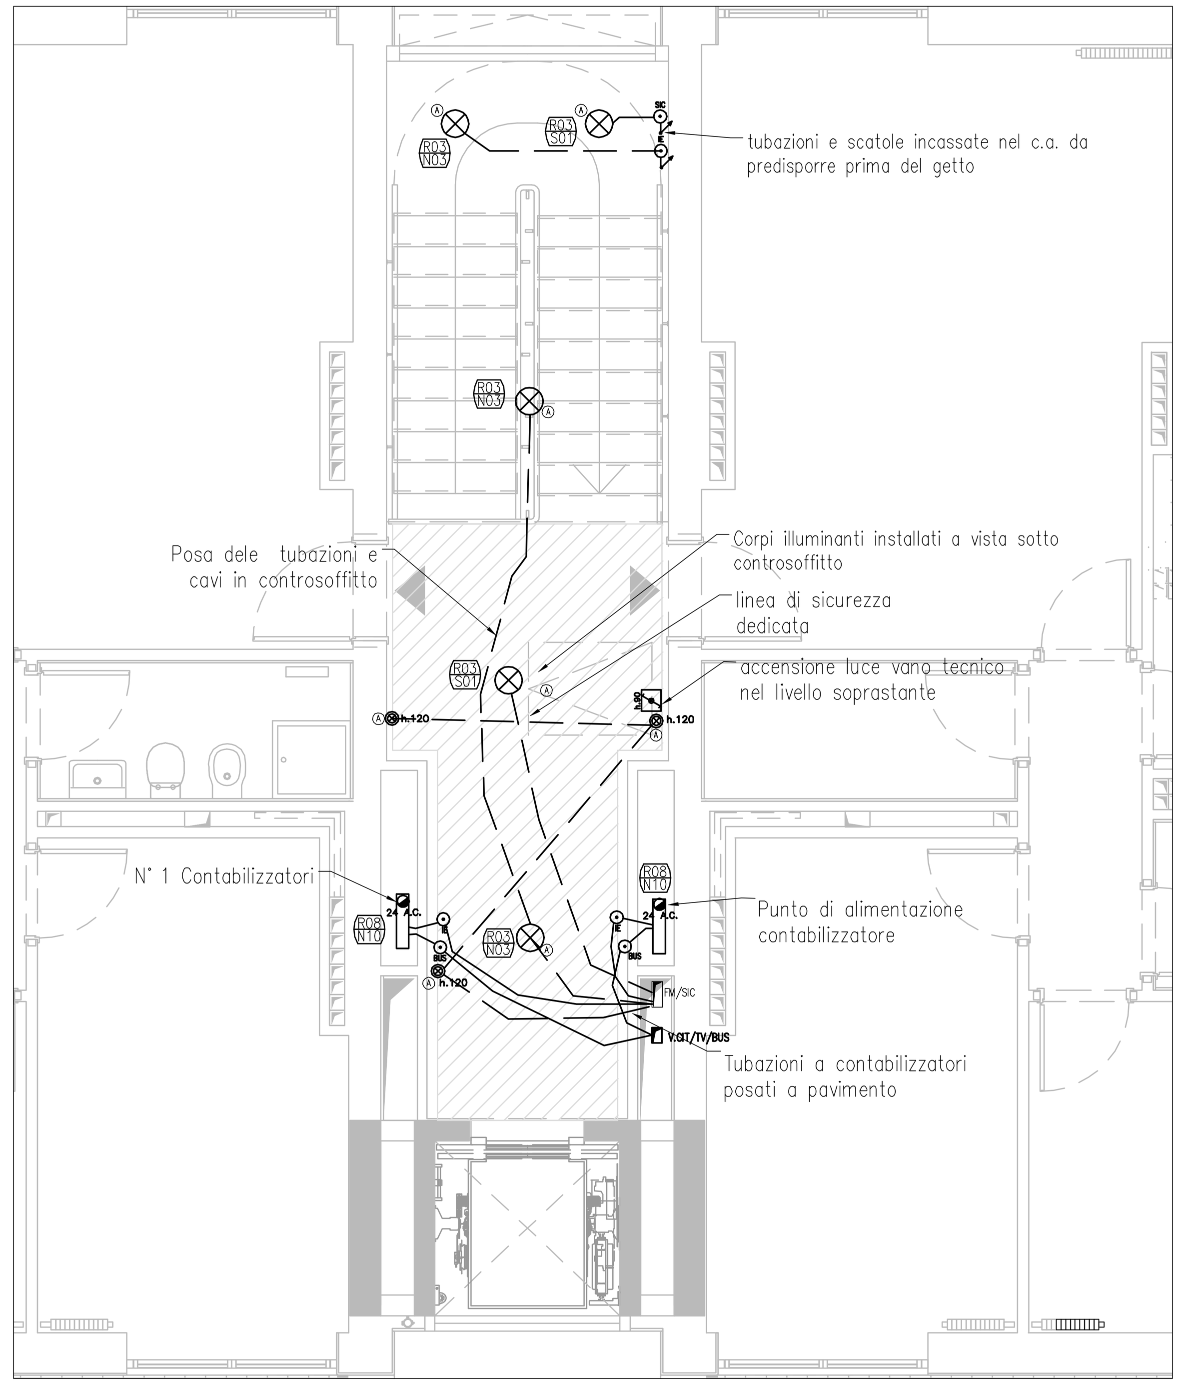

PIANO P6 - Vani Scala B - Distribuzione in controsoffitto

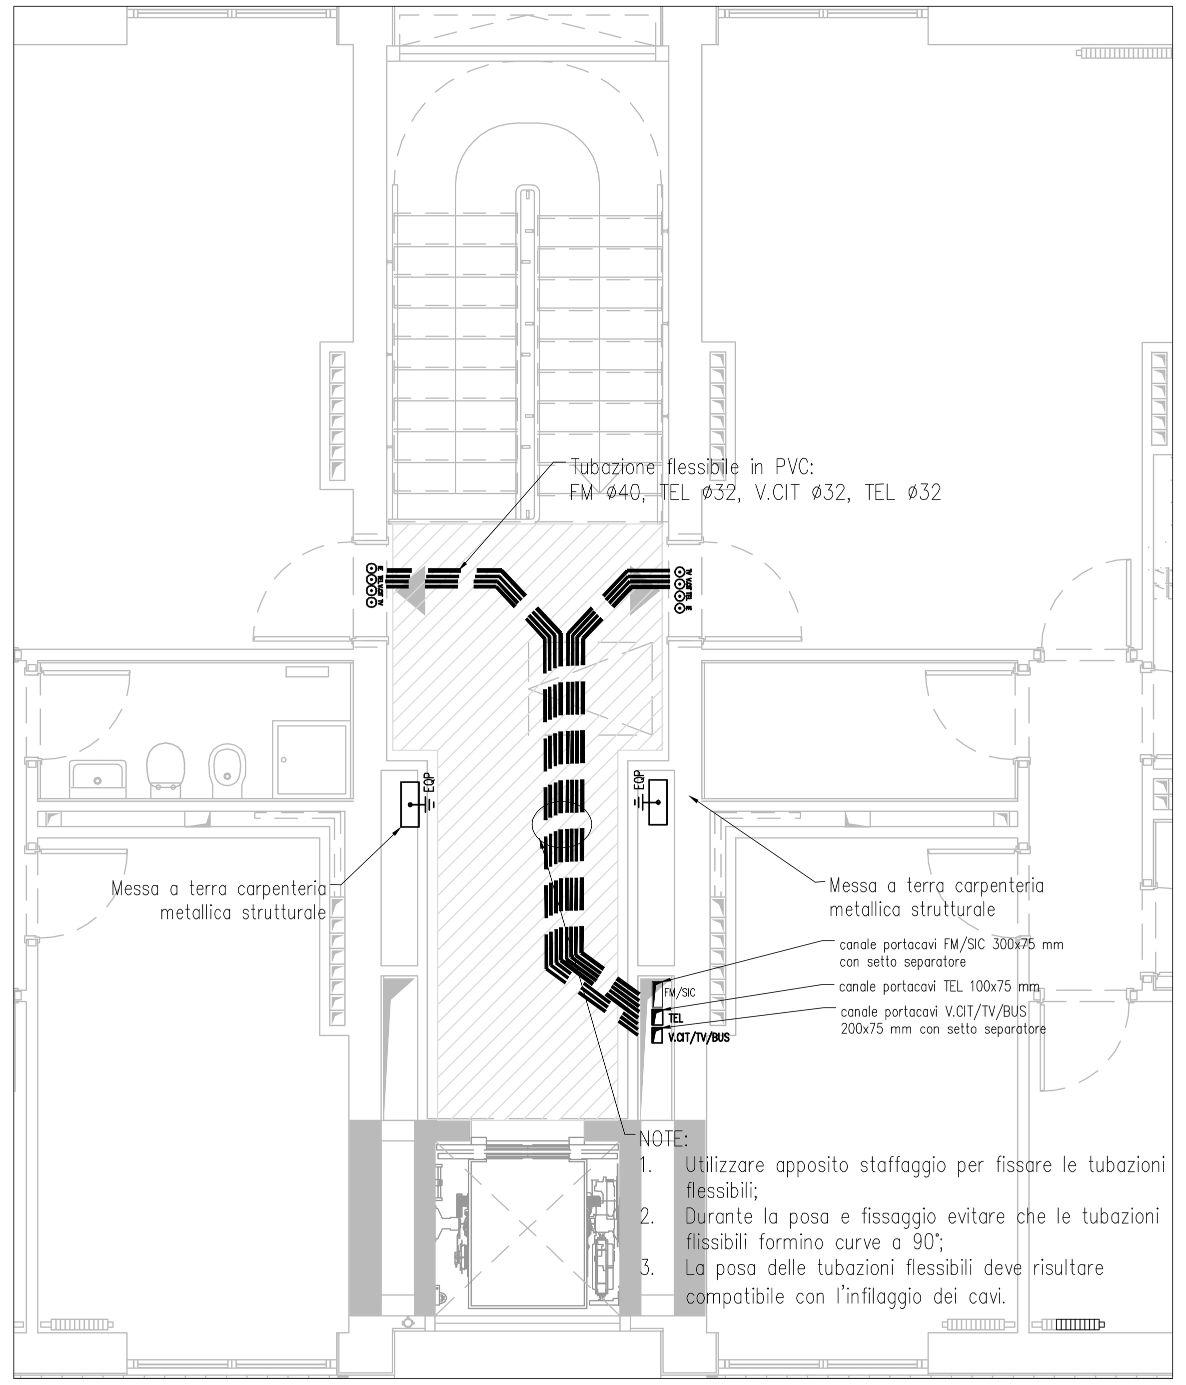

LEGENDA IMPIANTI ELETTRICI E SPECIALI

- MONTANTE O CALATA IMPIANTI ELETTRICI E/O SPECIALI
- COMANDO LUCE: INTERRUTTORE
- COMANDO LUCE: DEVIATORE
- COMANDO LUCE: INVERTITORE
- COMANDO LUCE: INTERRUTTORE LUMINOSO
- INTERRUTTORE BIPOLARE
- PULSANTE A TIRANTE ISOLANTE INSTALLATO A m2.25
- COMANDO LUCE: PULSANTE LUMINOSO
- PRESA CIVILE TIPO 10A
- PRESA CIVILE TIPO 16A
- PRESA CIVILE TIPO UNEL P30
- PRESA INTERBLOCCATA CON PROTEZIONE MEDIANTE FUSIBILI 16A
- PRESA SEGNALE TELEFONICO
- PRESA SEGNALE TV TERRESTRE
- PRESA SEGNALE TV SATELLITARE
- VIDEOCITOFONO
- ALIMENTAZIONE ELETTROSERRATURA PORTA INGRESSO EDIFICIO
- PULSANTE CON TARGA PORTANOME RETROILLUMINATA
- RONZATORE
- QUADRO ELETTRICO
- SCATOLA DI DERIVAZIONE DA INCASSO
- PUNTO ALIMENTAZIONE FANCOIL
- PUNTO ALLACCIAMENTO TERMOSTATO AMBIENTE PER PANNELLI RADIANTI DI ZONA/FANCOIL
- TASTIERINO ALFANUMERICO PER SISTEMA ANTI-INTRUSIONE
- PREDISPOSIZIONE TASTIERINO ALFANUMERICO PER SISTEMA ANTI-INTRUSIONE
- CENTRALINA SISTEMA ANTI-INTRUSIONE
- PREDISPOSIZIONE CENTRALINA SISTEMA ANTI-INTRUSIONE
- APPARECCHIATURA PER RIVELAMENTO INTRUSIONE
- PREDISPOSIZIONE APPARECCHIATURA PER RIVELAMENTO INTRUSIONE
- PREDISPOSIZIONE CONTATTO MAGNETICO PER RIVELAMENTO INTRUSIONE
- SIRENA DA ESTERNO CON LAMPEGGIANTE PER RIVELAMENTO INTRUSIONE
- PREDISPOSIZIONE SIRENA DA ESTERNO CON LAMPEGGIANTE PER RIVELAMENTO INTRUSIONE
- CENTRALINA SISTEMA RIVELAZIONE INCENDIO
- SIRENA DA ESTERNO AUTOALIMENTATA PER SISTEMA RIVELAZIONE INCENDI
- RIVELATORE DI FUMO INDIRIZZABILE DA ESTERNO (PARETE-CONTROSOFFITTO)
- RIVELATORE DI FUMO INDIRIZZABILE PER CANALIZZAZIONI DI ARIA (IN CONDOTTE DI ARIA)
- RIVELATORE DI FUMO INDIRIZZABILE SOPRA CONTROSOFFITTO, COMPLETO DI RIPETITORE OTTICO UBICATO IN POSIZIONE VISIBILE
- RIPETITORE OTTICO PER SENSORE DI ALLARME INCENDIO, INSTALLATO IN POSIZIONE VISIBILE (es.SOTTO AL CONTROSOFFITTO)
- PULSANTE DI ALLARME INCENDIO INDIRIZZATO E VETRO FRANGIBILE
- PANNELLO OTTICO DI ALLARME INCENDIO
- CENTRALINA SISTEMA DIFFUSIONE SONORA
- DIFFUSORE ACUSTICO DA ESTERNO PER POSA A PARETE/SOFFITTO, CON POTENZA 6W
- DIFFUSORE ACUSTICO DA INCASSO NEL CONTROSOFFITTO, CON POTENZA 6W
- PUNTO DI ALIMENTAZIONE UTENZA ALLA TENSIONE DI 400V
- PUNTO DI ALIMENTAZIONE UTENZA ALLA TENSIONE DI 230V
- ALLACCIAMENTO SERRANDA TAGLIAFUOCO MOTORIZZATA
- BLOCCO MAGNETE PORTA TAGLIAFUOCO COMPLETO DI PULSANTE DI SBLOCCO
- PUNTO DI ALLACCIAMENTO ESTRATTORE BAGNO
- MC = MODULO DI COMANDO PER APPARECCHIATURE DEL SISTEMA RIVELAZIONE INCENDI; MI = MODULO DI INGRESSO PER APPARECCHIATURE DEL SISTEMA RIVELAZIONE INCENDI
- TORRETTA A SCOMPARSA DA COMPOSTA DA 1 PRESA UNEL P30 1 PRESA 16A 1 PRESA TELEFONO E PRESA DATI
- PARABOLA PER SISTEMA TELEVISIVO SATELLITARE
- ANTENNA PER SISTEMA TELEVISIVO TERRESTRE

LEGENDA CORPI ILLUMINANTI

- codice epu: 503.01.00 o 503.01.01 Punto luce generico in incasso realizzato a soffitto o in parete
- Corpo da incasso in policarbonato circolare, schermo vetro, reattore elettronico, ottica speculare decorativa, lampade TC-DEL, Tipo iGuzzini Sistema Easy o similare + lampade e accessori
  - codice epu: NP.IE.041: 2X26W, art.3304+6017+6024
  - codice epu:NP.IE.841:1X26W, art. 3301 + 6017+6024
  - codice epu:NP.IE.842:1X18W, art. 3300 + 6017+6024
- Corpo da incasso circolare, lampada dicroica, diametro 71mm, schermo vetro, lampada alogena 1x35W / 12V con alimentatore elettronico, Tipo iGuzzini o similare + lampade e accessori. codice epu: NP.IE.845: art.8090+5581
- codice epu: NP.IE.843: Plafone a vista circolare, corpo metallico, schermo vetro, lampada TC-TEL 2x26W, ottica speculare, reatt. elettronico. Tipo iGuzzini plafon44 art. 8188+ lampade e accessori o similare
- codice epu: NP.IE.844: Plafone a vista circolare, corpo metallico, schermo vetro, lamp. TC-TEL 1x26W, piastra sul retro, reatt. elettronico, IP65, Tipo iGuzzini iRoll art. B767.015+L128.000 E accessori, o similare
- Plafoniera IP65, corpo e schermo in policarbonato, montata a vista, reatt. elettronico, tipo 3F Filippi mod. 3F Linda INOX HF + lampade,accessori o similare.
  - codice epu: NP.IE.044: 1x36W HF
  - codice epu: NP.IE.046: 2X36 HF
  - codice epu: NP.IE.049: 2X36 HF EMP.(non permanente)
- codice epu: NP.IE.047: Corpo da incasso circolare metallico, schermo vetro, lampada HIT-DE 70 W, ottica in AL brillantato, Reatt. separato. Tipo iGuzzini Sistema Easy art. 4663 + lampade e accessori o similare
- codice epu: NP.IE.050bis: Corpo ill.te modulare per fila o sospensione, corpo in AL, reatt. elettronico, ottica diretta/indiretta, lampada T16 2x35W. Tipo iGuzzini mod. Action Art. 6609+lampade e accessori o similare
- Corpo ill.te da incasso in controsoffitto modulare, luce diretta+riflessa, reatt. elettronico, lampade T5 2x54W, largh. 298mm, lungh. 1198mm, Tipo Zumtobel ML4-A-EC 2/54W T16 M600 + lampade e accessori o similare.
  - codice epu: NP.IE.852: COD. 42157444
  - codice epu: NP.IE.851: COD. 42157445 dimmerabile + frazione di DSI-T
- codice epu: NP.IE.055: Corpo ill.te di sicurezza tipo SA 1x24W TC-L con pittogramma e autonomia 1 ora. Posa a vista. Tipo iguzzini Molus Grande art. 5436 + lampade e accessori o similare
- Corpo ill.te circolare a plafone per posa a vista, corpo metallo, schermo policarb. lampade FLUOR. Tipo Prisma Mod. Aura + lampade e accessori o similare ;
  - codice epu: NP.IE.056: 2x18W Aura 38
  - codice epu: NP.IE.058: 1x16W Aura 28
- codice epu: NP.IE.057: Corpo ill.te ovale o circolare a plafone per posa a vista, corpo in policarb., schermo in vetro, griglia protettiva, lampada incandescenza 75W Tipo Prisma mod. Chip tondo 25/G + lampade e accessori o similare
- codice epu: NP.IE.859: Corpo ill.te quadrato IP55 da parete per posa a vista, corpo in AL pressofuso, ottica wall washer, lampada HST-DE 1x150W. Tipo iGuzzini Radius Standard 7365 + lampade e accessori o similare
- codice epu: NP.IE.860: Corpo ill.te circolare da incasso, lampada HIT 1x20W, Tipo iGuzzini iRound + art. 9950.015+H160.000 + lampade e accessori o similare
- codice epu: NP.IE.861: Corpo ill.te di sicurezza SA forma cubica con pittogramma, autonomia 1 ora, sospeso a 3,5m da soffitto. Tipo Zumtobel Cubesign cent DALI 1/20W cod. 42 176 685 + sospensioni 22161509 o similare
- Proiettore IP66, corpo in alluminio, Tipo iGuzzini/MINIWOODY + lampade e accessori o similare
  - codice epu: NP.IE.862: lampada alogena 50W / 12V con trafo elettronico incorporato, art. B585+1181.024+1182.015+1668
  - codice epu: NP.IE.863: lampada a scarica HIT 1x20W e diffusore Lente Fresnel, art. B583.015+1181.024+1182.015+H160.000
- codice epu: NP.IE.864: Corpo ill.te di sicurezza SE circolare da incasso, lampada LED 5W per alim. centralizzata. Tipo Zumtobel Onlite Resclite antipanic cod. 42177075 + lampade e accessori o similare
- Sigla quadro (vedi schema a blocchi) Identificazioni suffissi quadri: R= edificio residenziale; S= Autorimessa residenze e uffici; D= Edificio direzionale; C= Edificio culturale; E= Aree esterne
- Sigla circuiti (vedi schemi quadri elettrici) Identificazione suffissi circuiti: N= Alimentazione normale; S= Alimentazione di sicurezza (sotto Ups); P= Alimentazione privilegiata (sotto gruppo elettrogeno)

Data	Revisione	Descrizione
22.09.2009	-	Progetto Esecutivo

Non scalare direttamente dal disegno. L'autore di questa rappresentazione non si assume alcuna responsabilita' per ogni dimensione ottenuta direttamente dal disegno. Se non viene data la misura, e' compito del ricevente di accertarsi dall'autore o direttamente in cantiere. Tutte le misure e posizioni degli elementi strutturali e degli impianti devono essere verificati sui disegni specifici.

Il Copyright di questo disegno appartiene a Politecnica - Ingegneria e Architettura. Il materiale di questo disegno non puo' essere riprodotto per sviluppare il progetto o per la realizzazione delle opere, a meno che Politecnica - Ingegneria e Architettura lo conceda con autorizzazione scritta.

COMUNE DI SCANDICCI

SCANDICCI CENTRO Srl

Scandicci Centro

Project Financing "Nuovo Centro Civico e Stazione Tramvia Veloce Firenze S.M.N.- Scandicci

PROGETTO ESECUTIVO

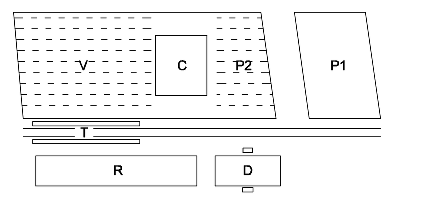

© copyright Politecnica - Ingegneria e Architettura, tutti i diritti riservati 2008

IMPIANTI ELETTRICI E SPECIALI

Titolo: Edificio Residenziale Area condominiale Piano 6: Vani Scale

Contatto
POLITECNICA INGEGNERIA E ARCHITETTURA
FIRENZE
Viale Amendola, 6 int.3 - 50121 Firenze
Tel. 055 2001616 - Fax. 055 2344856
polifi@politecnica.it
www.politecnica.it

Scala @ A1+	Numero disegno	
1:25	3485-ESE-IME-R-PI-6-REV-0	
Data	Data Revisione	Revisione
22.09.2009		0