



PREDISPOSIZIONE IMPIANTO TRASMISSIONE DATI E TELEFONIA




IMPIANTO RIVELAZIONE FUMI

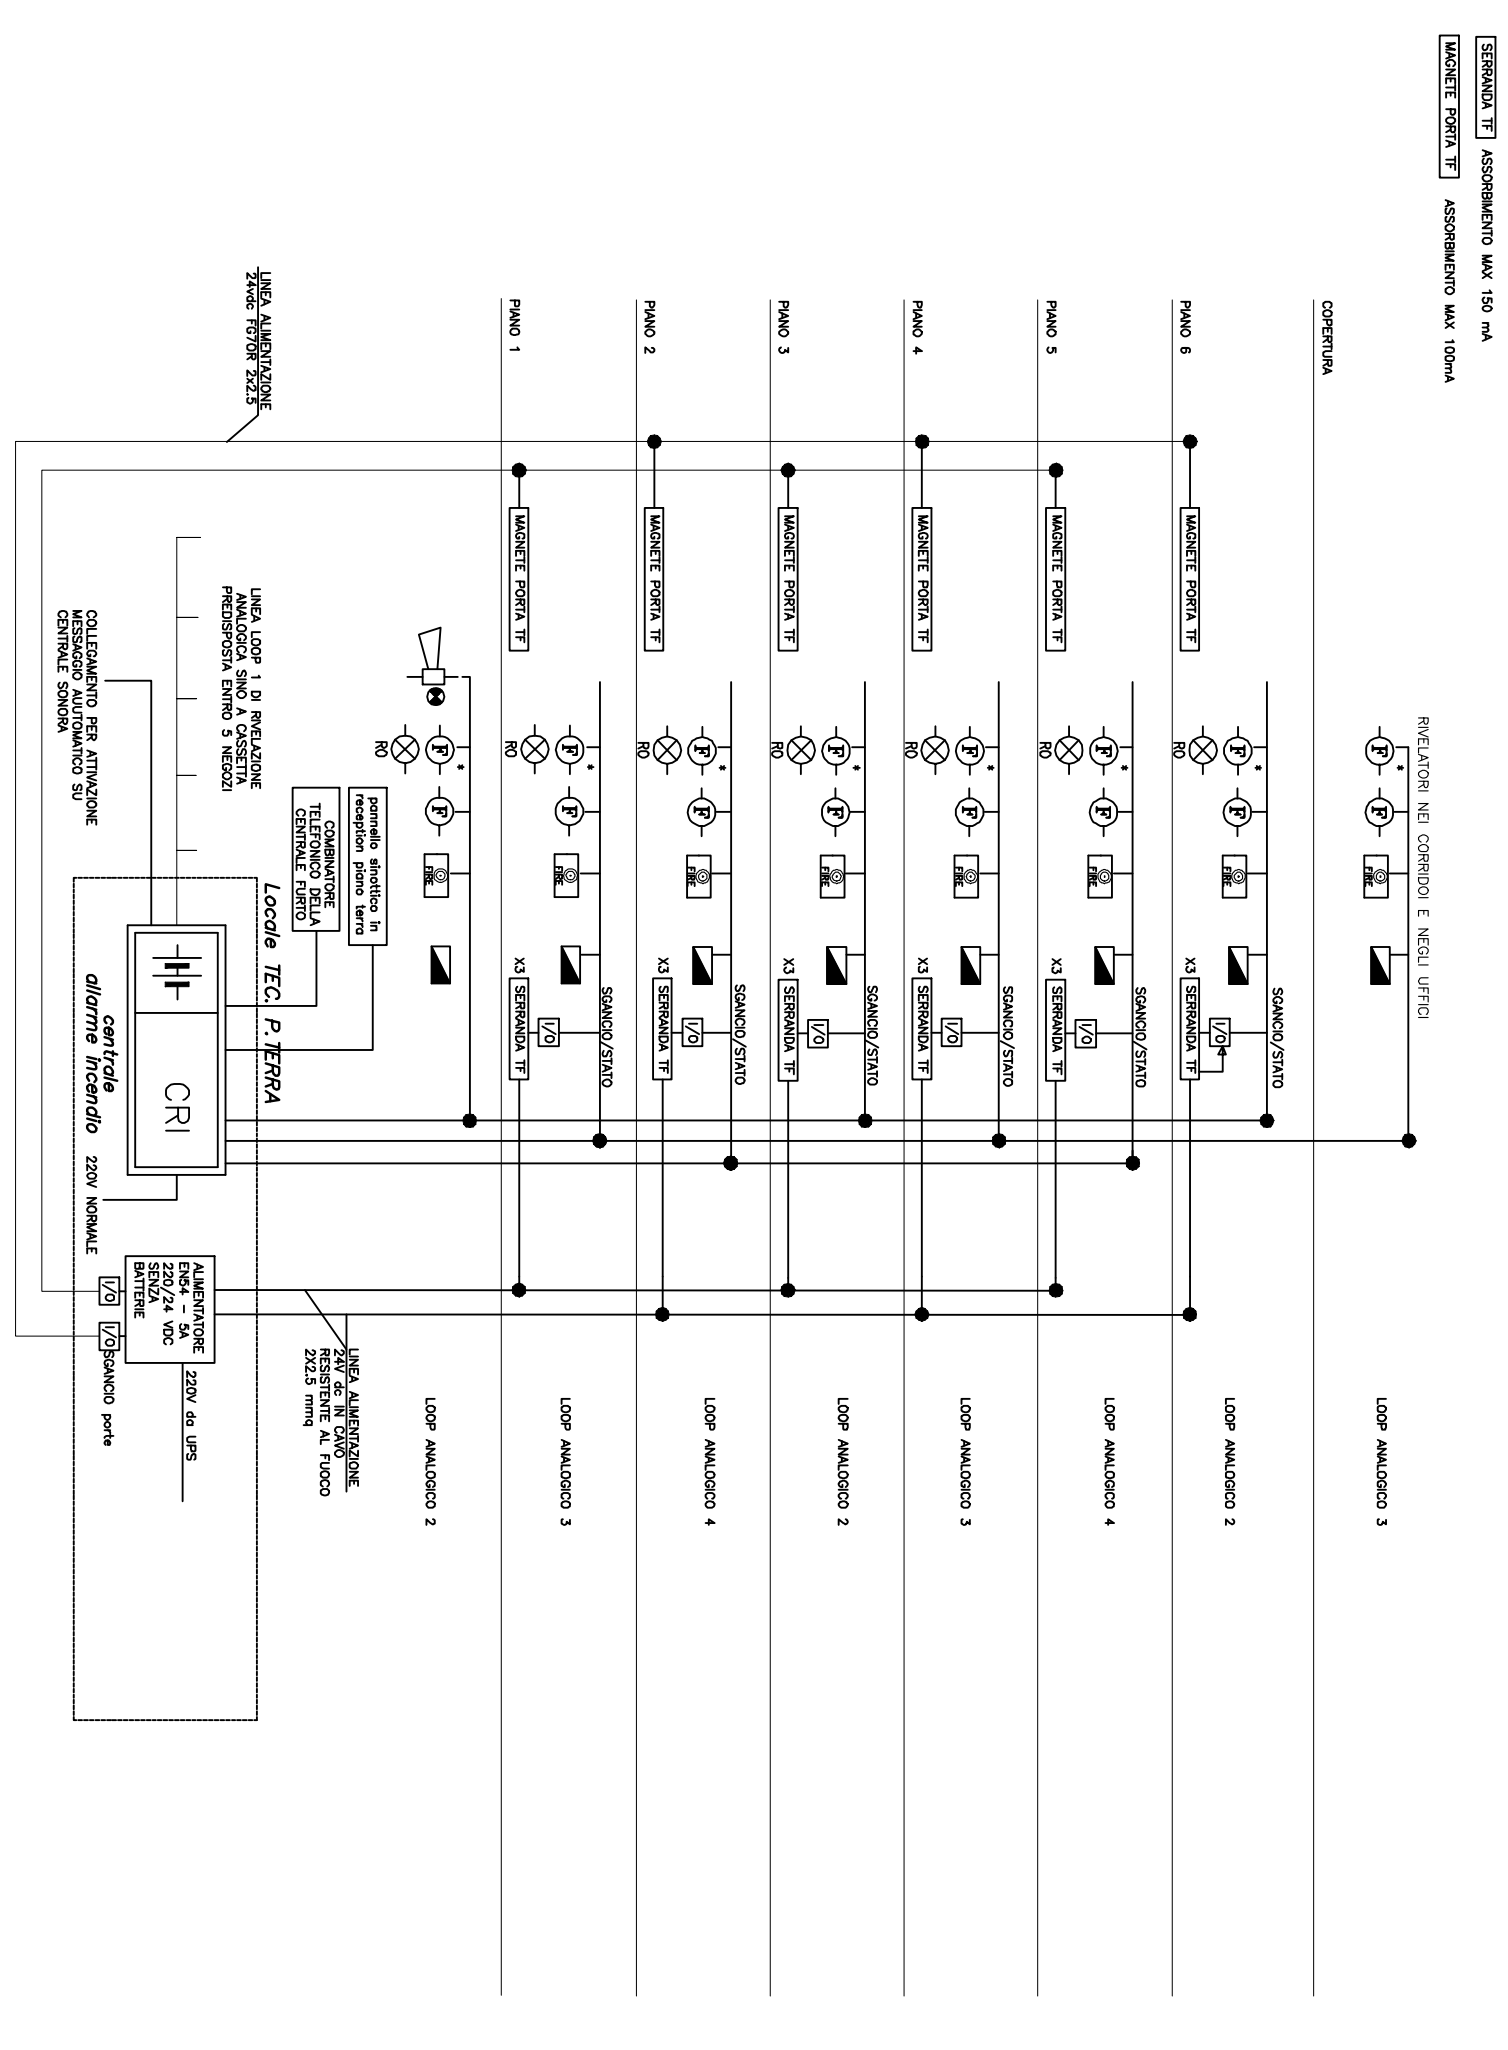


IMPIANTO VIDEOCITOFONICO

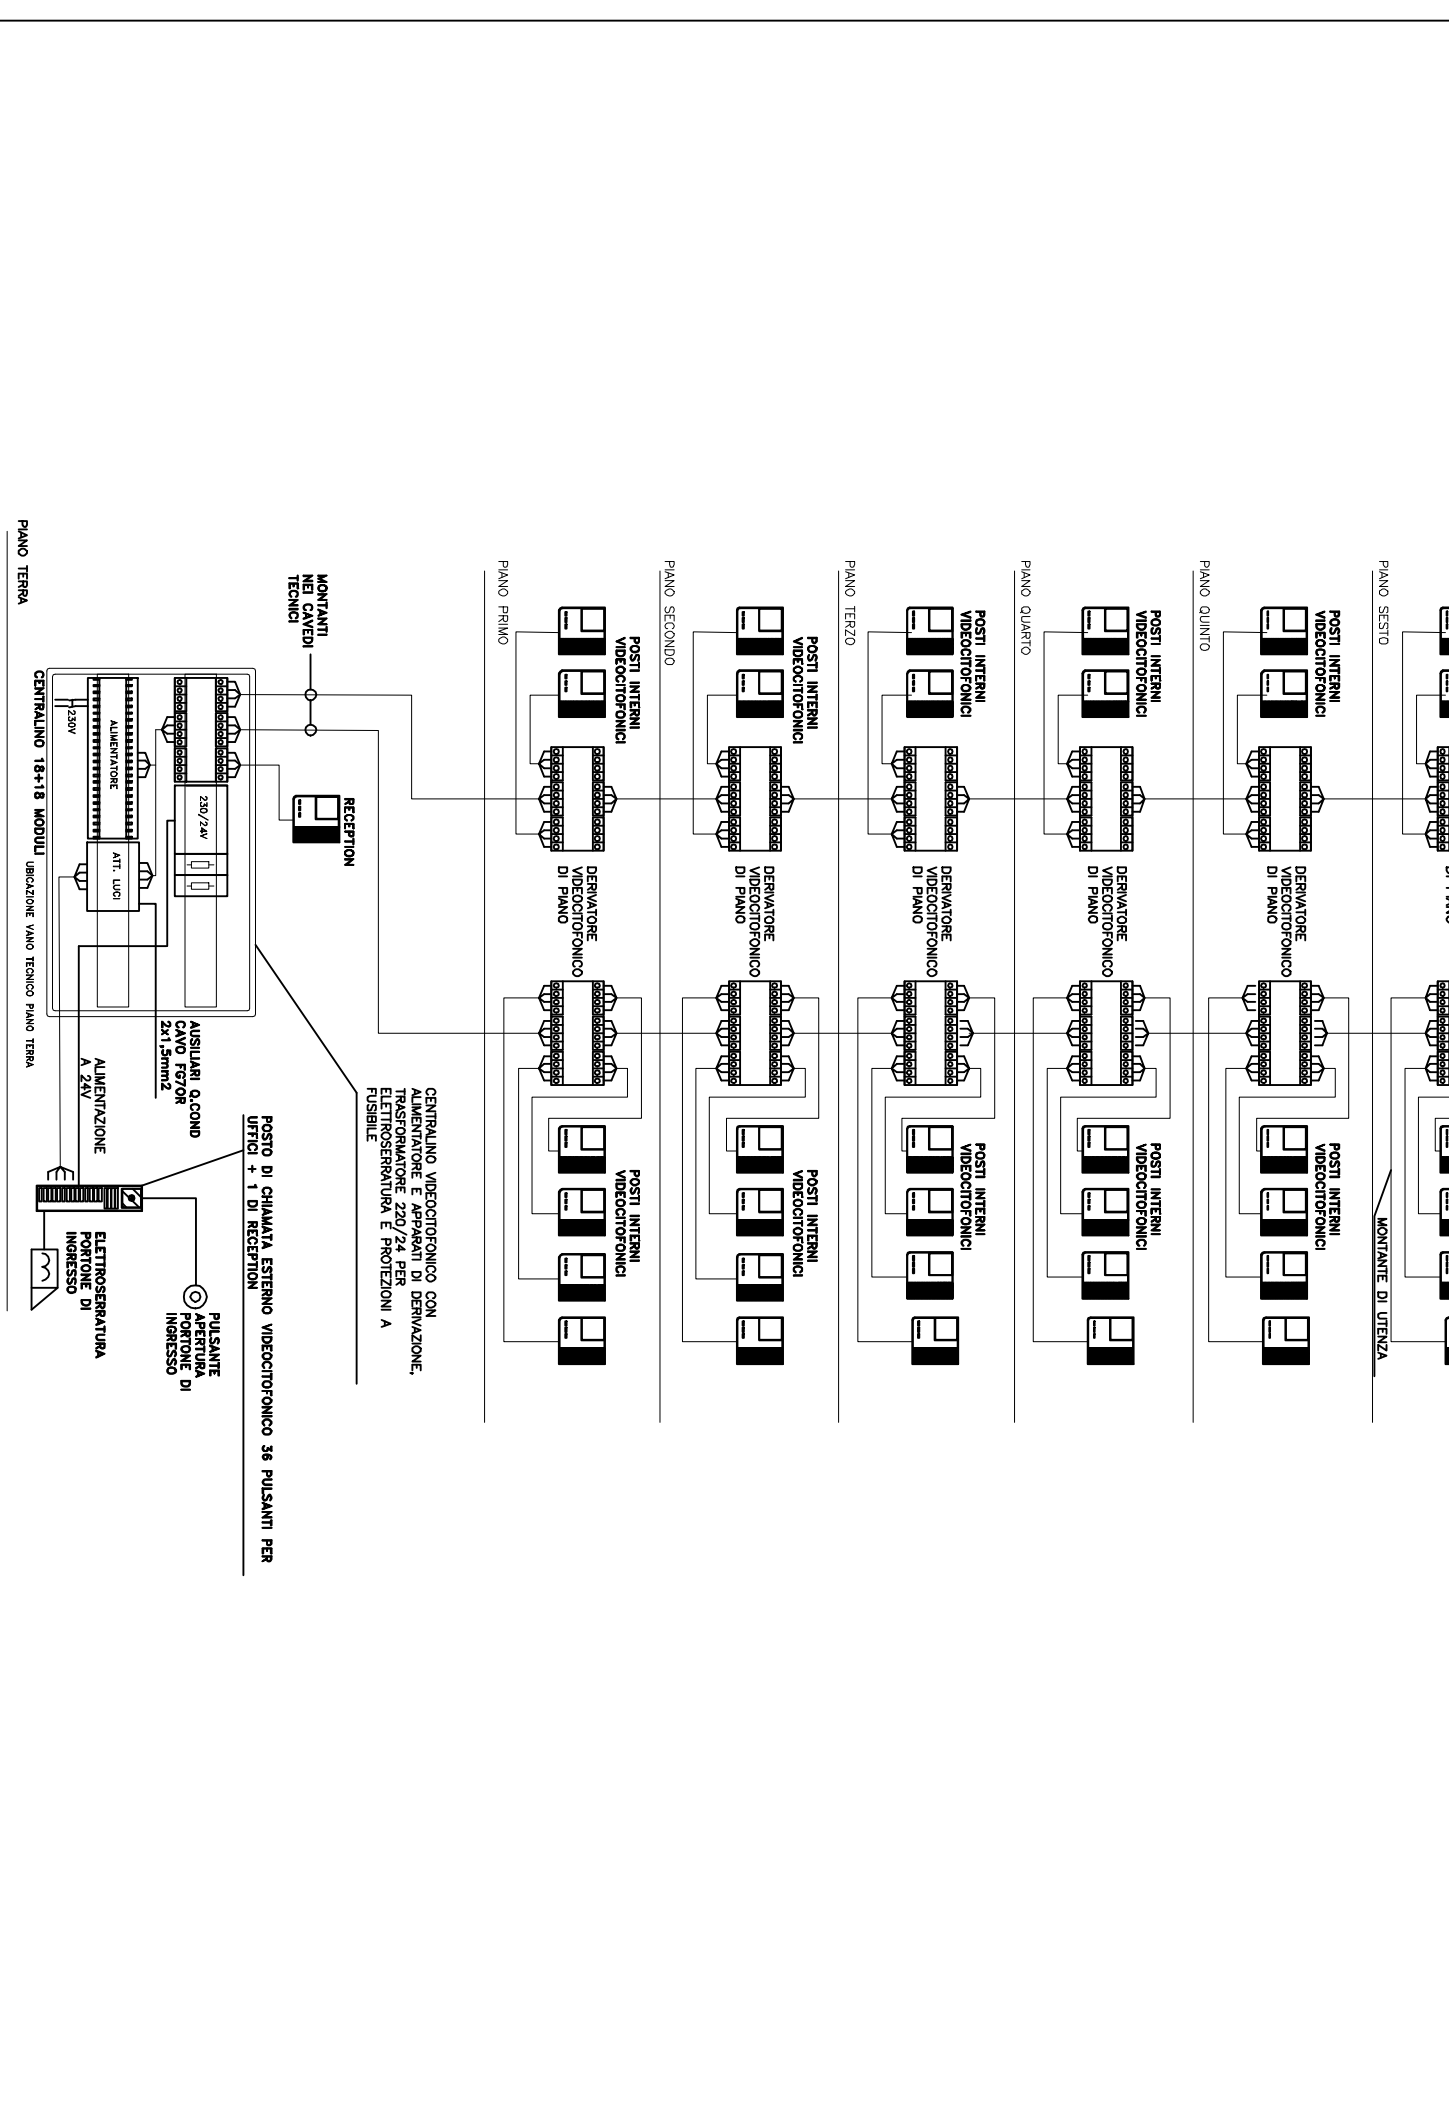


IMPIANTO DIFFUSIONE SONORA PER EVACUAZIONE

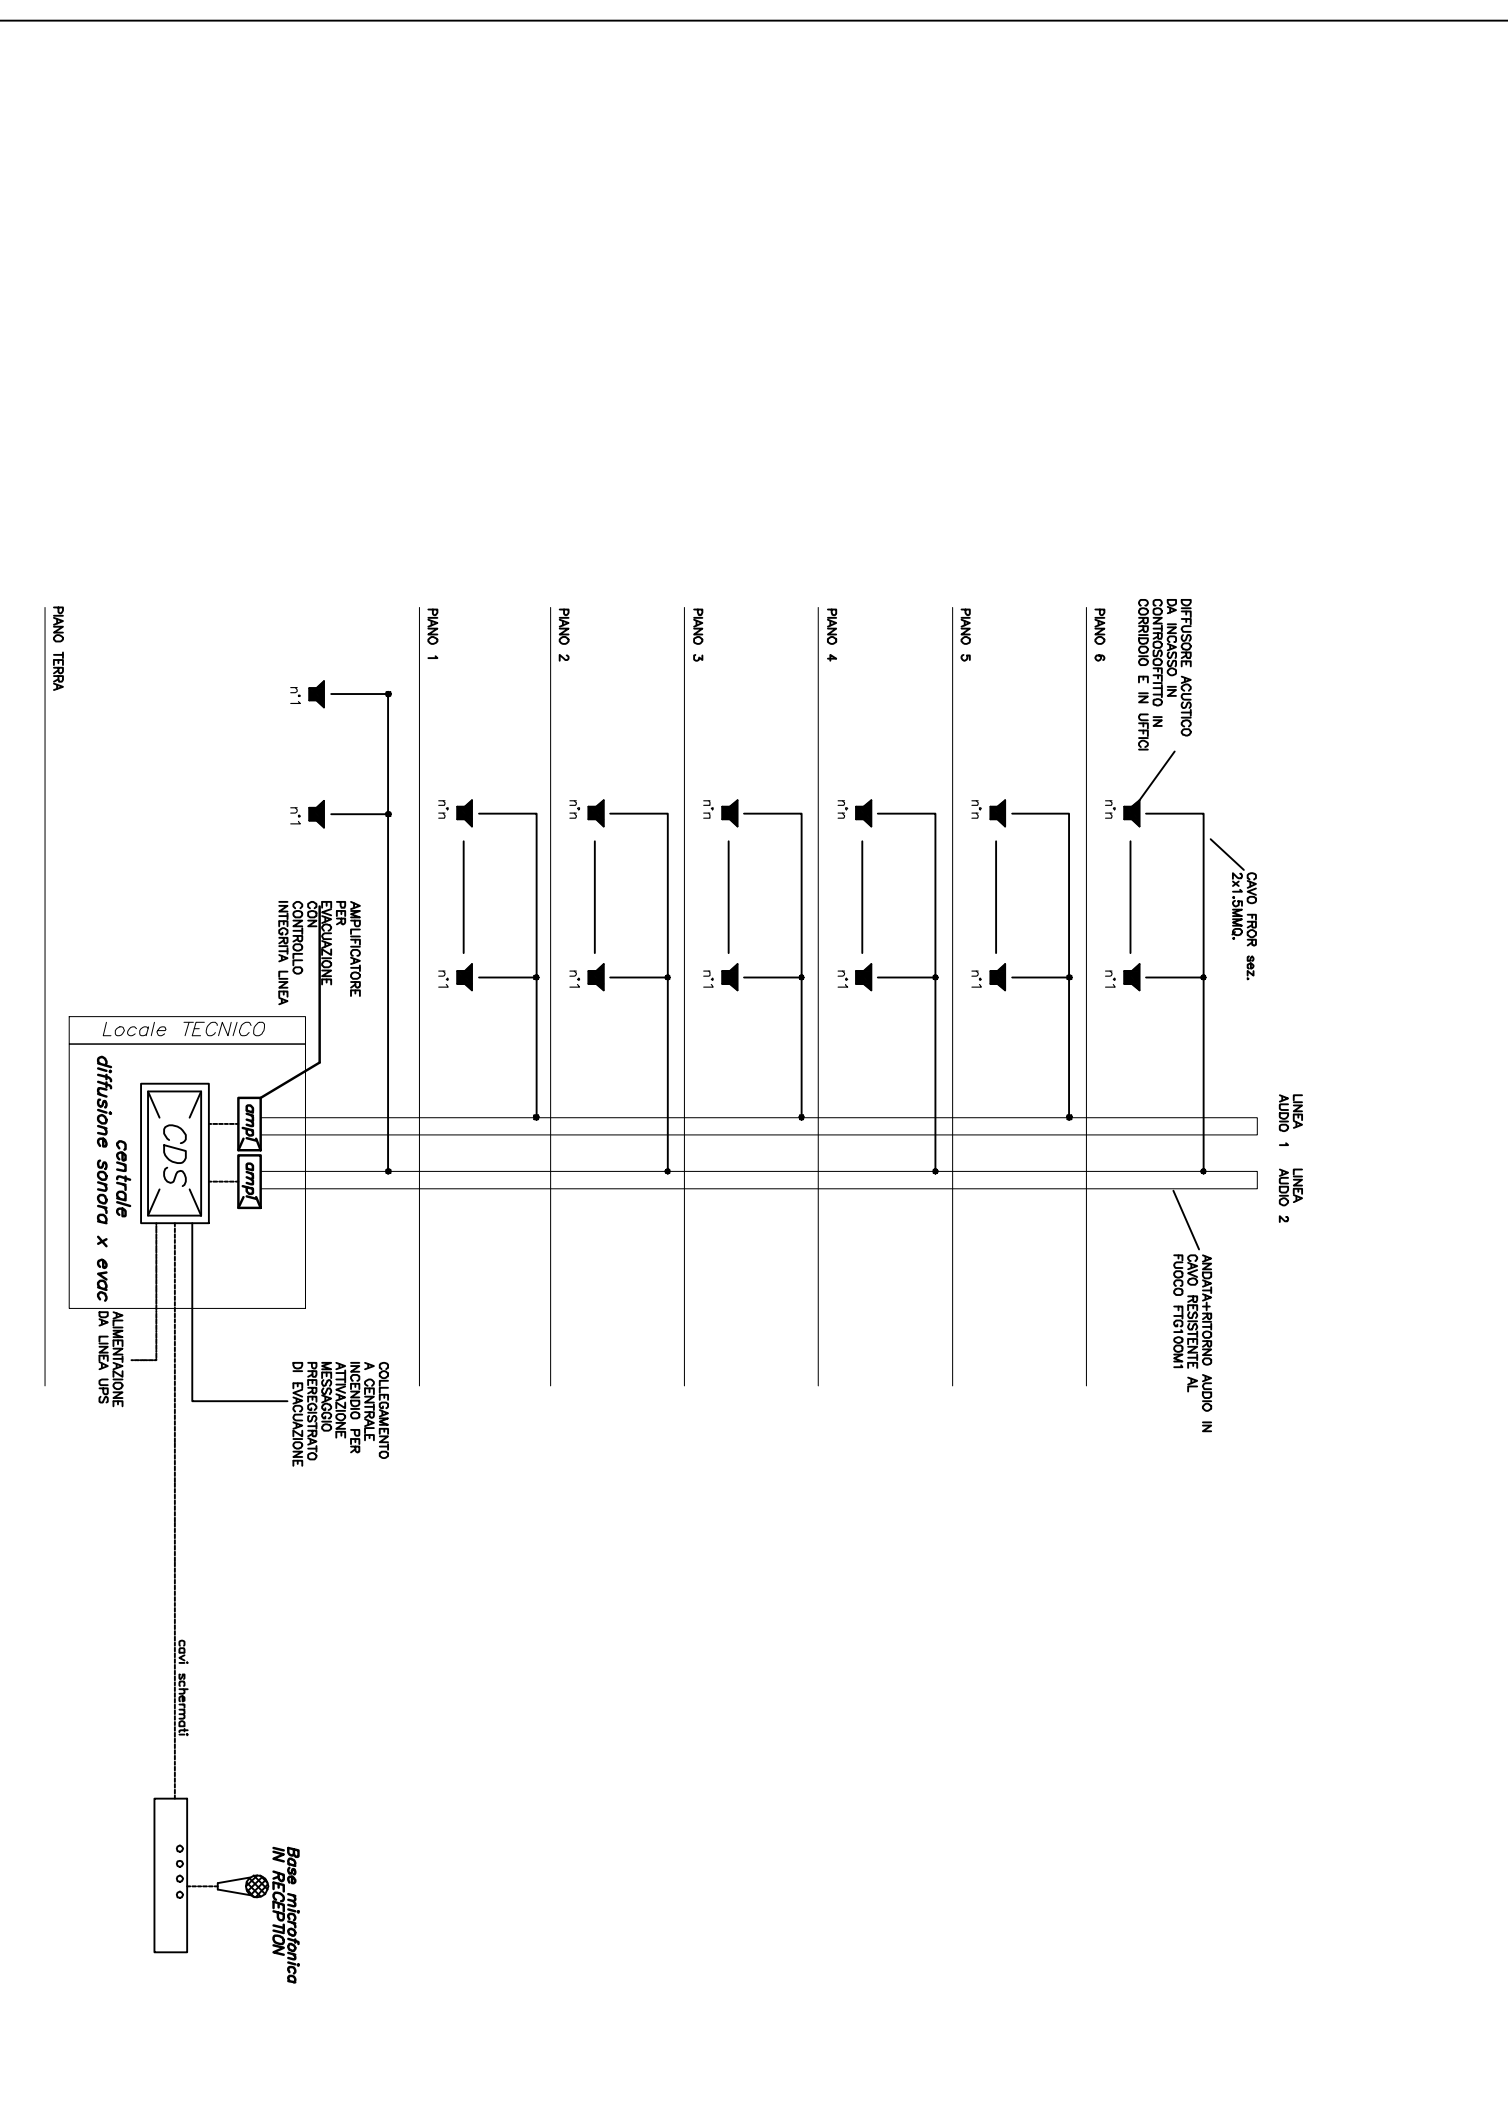


IMPIANTO TV-SAT

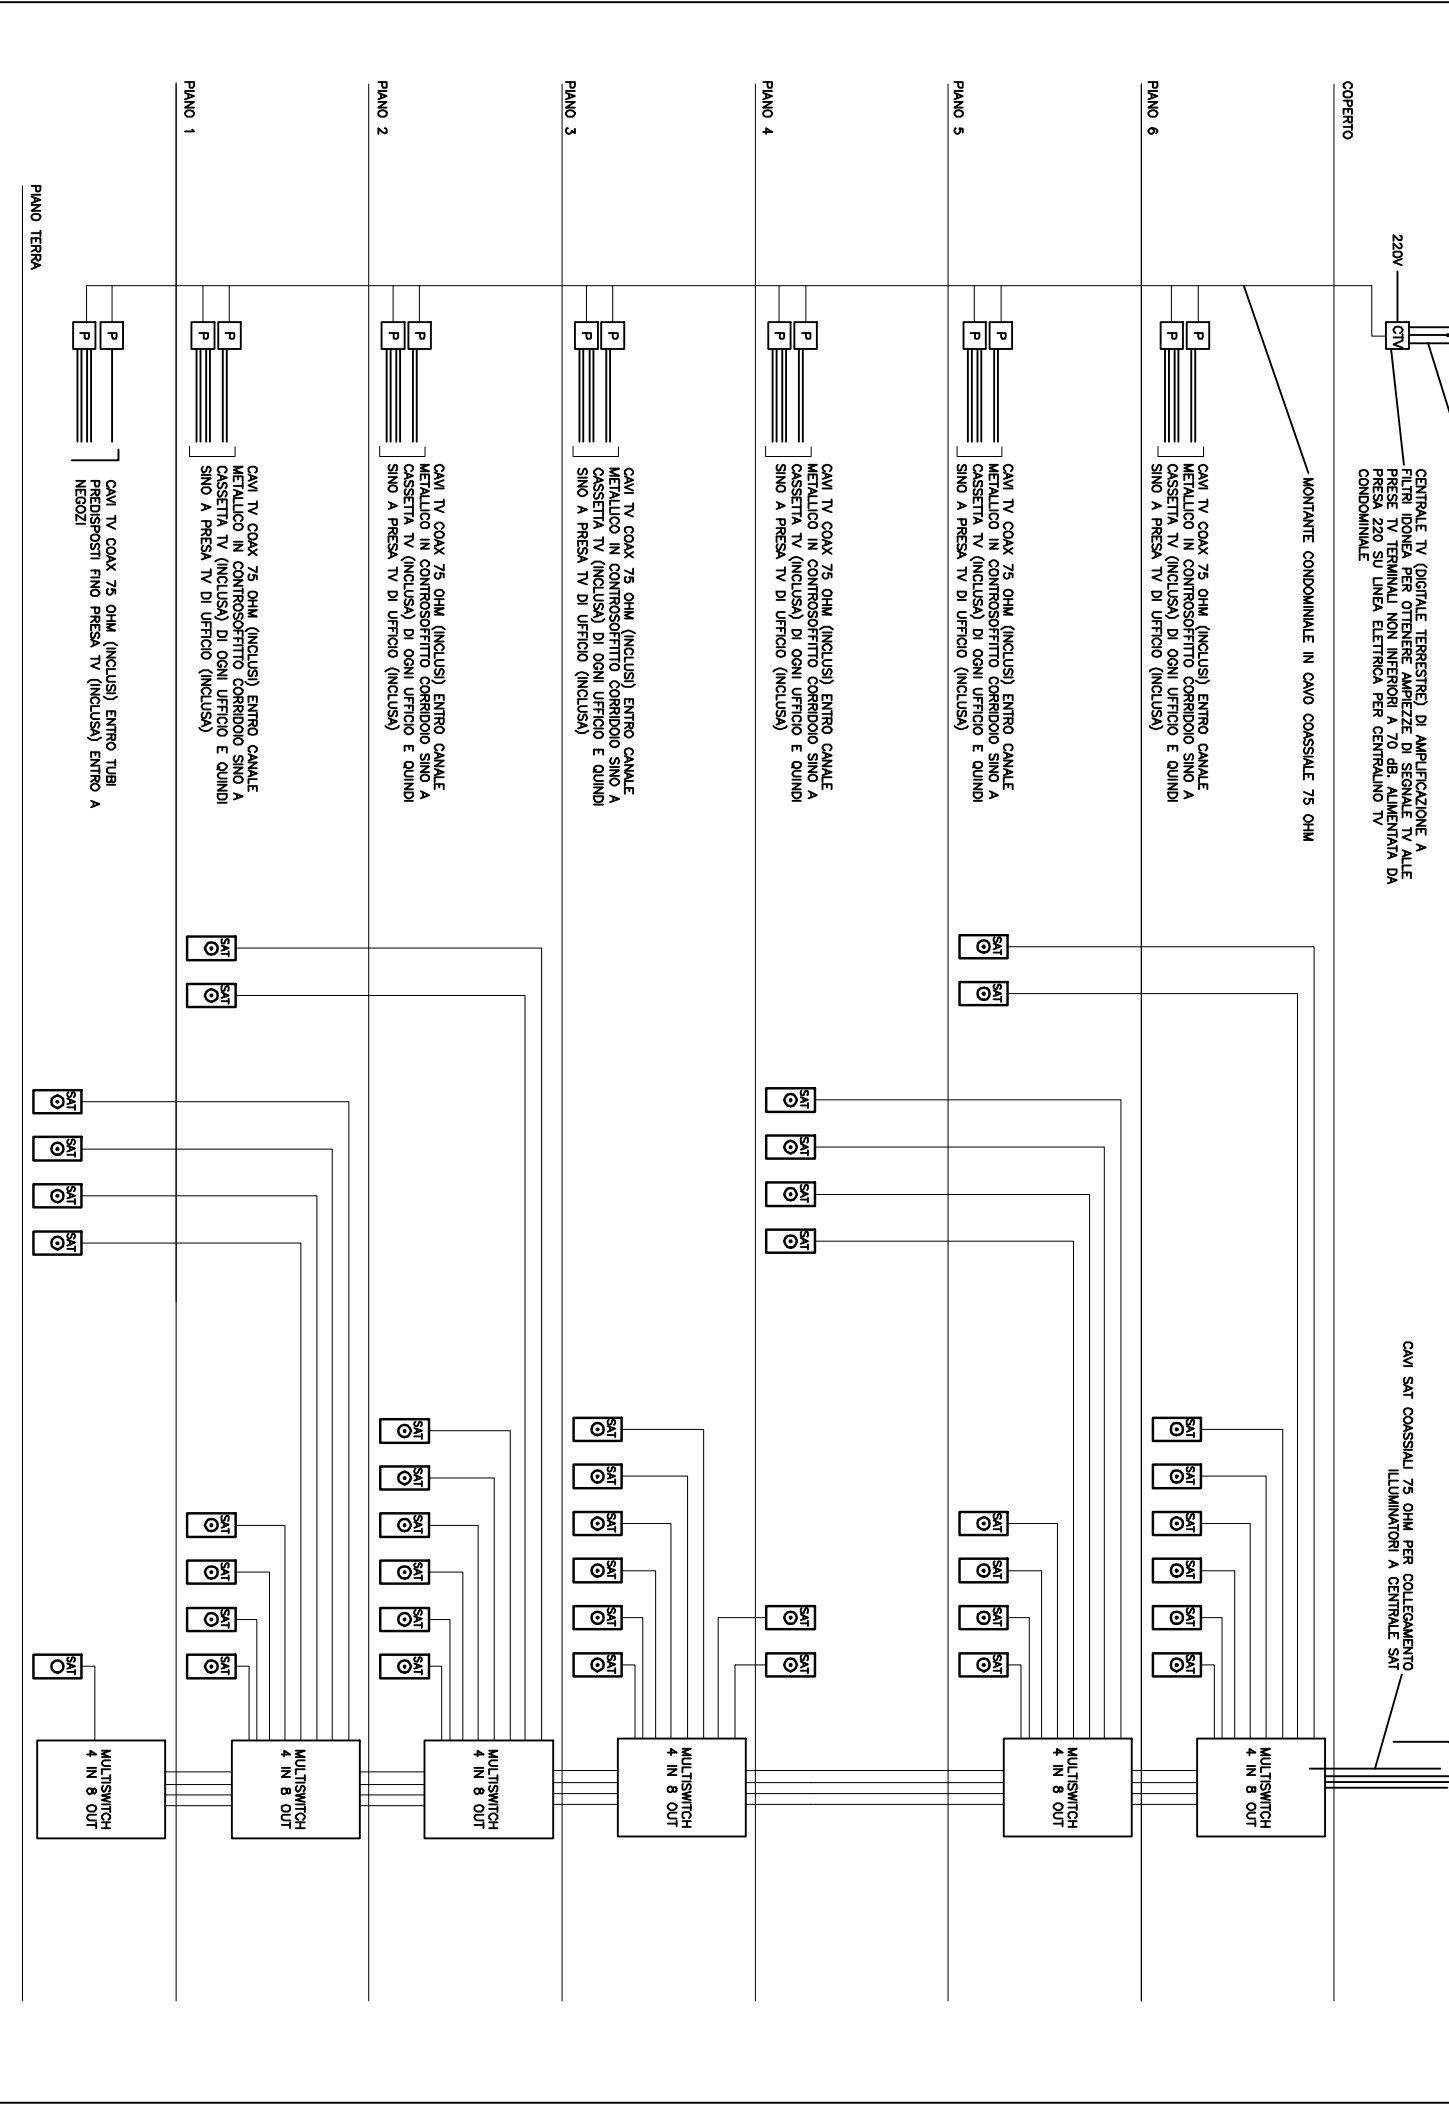

IMPIANTO ANTINTRUSIONE

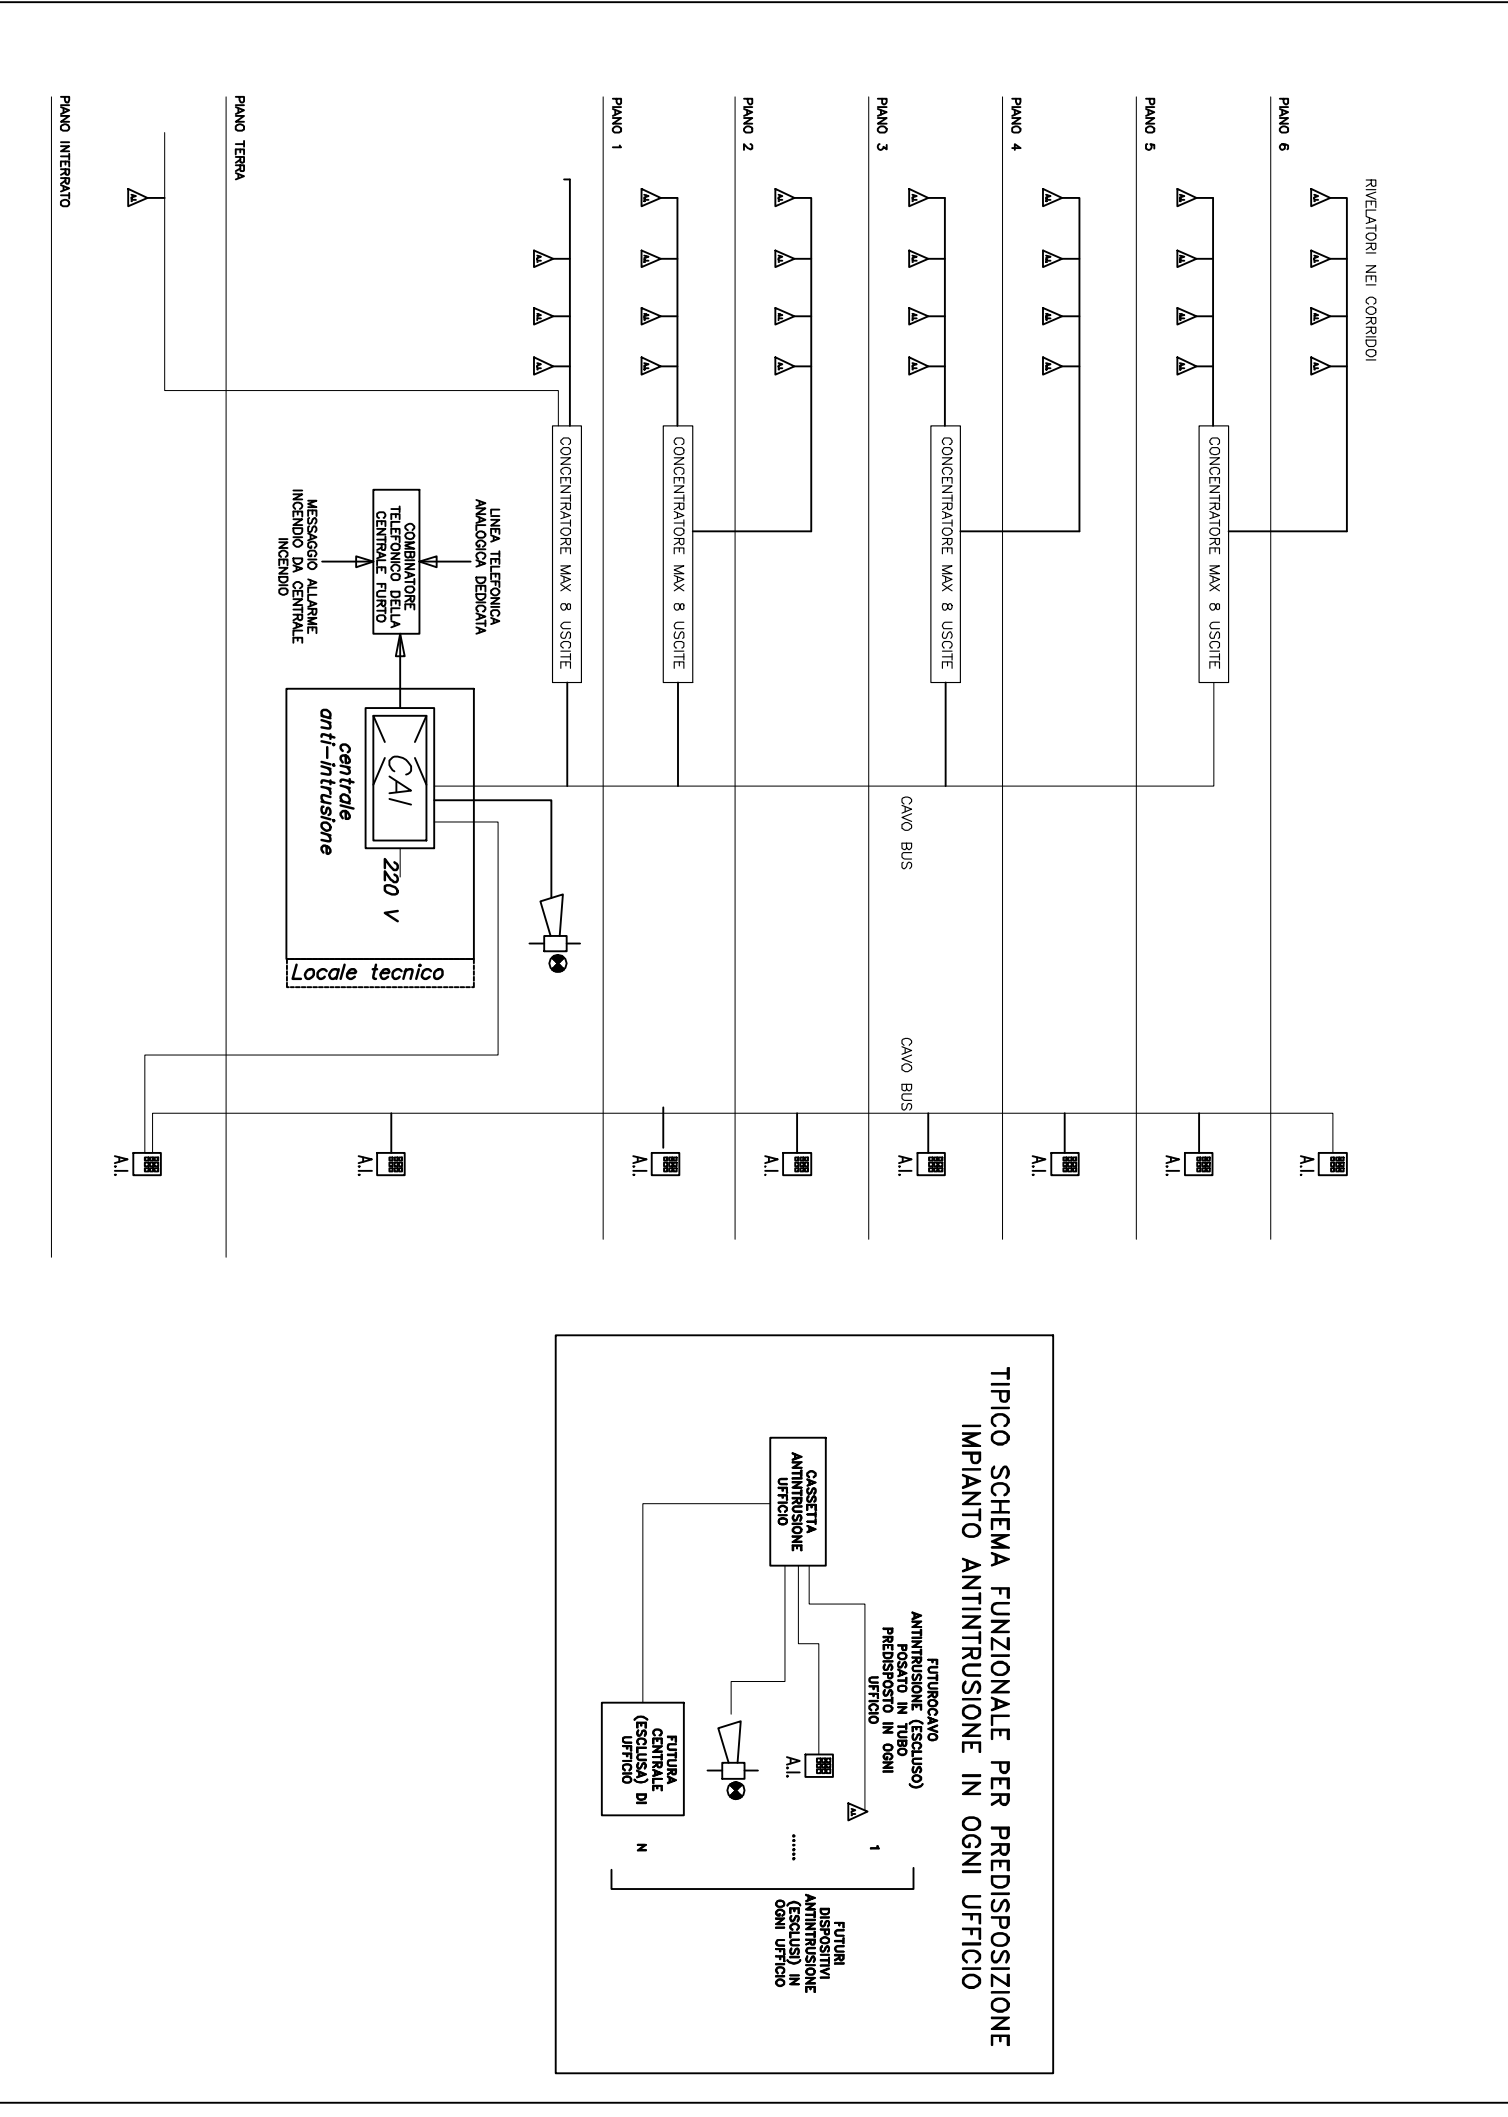


IMPIANTO DI TERRA

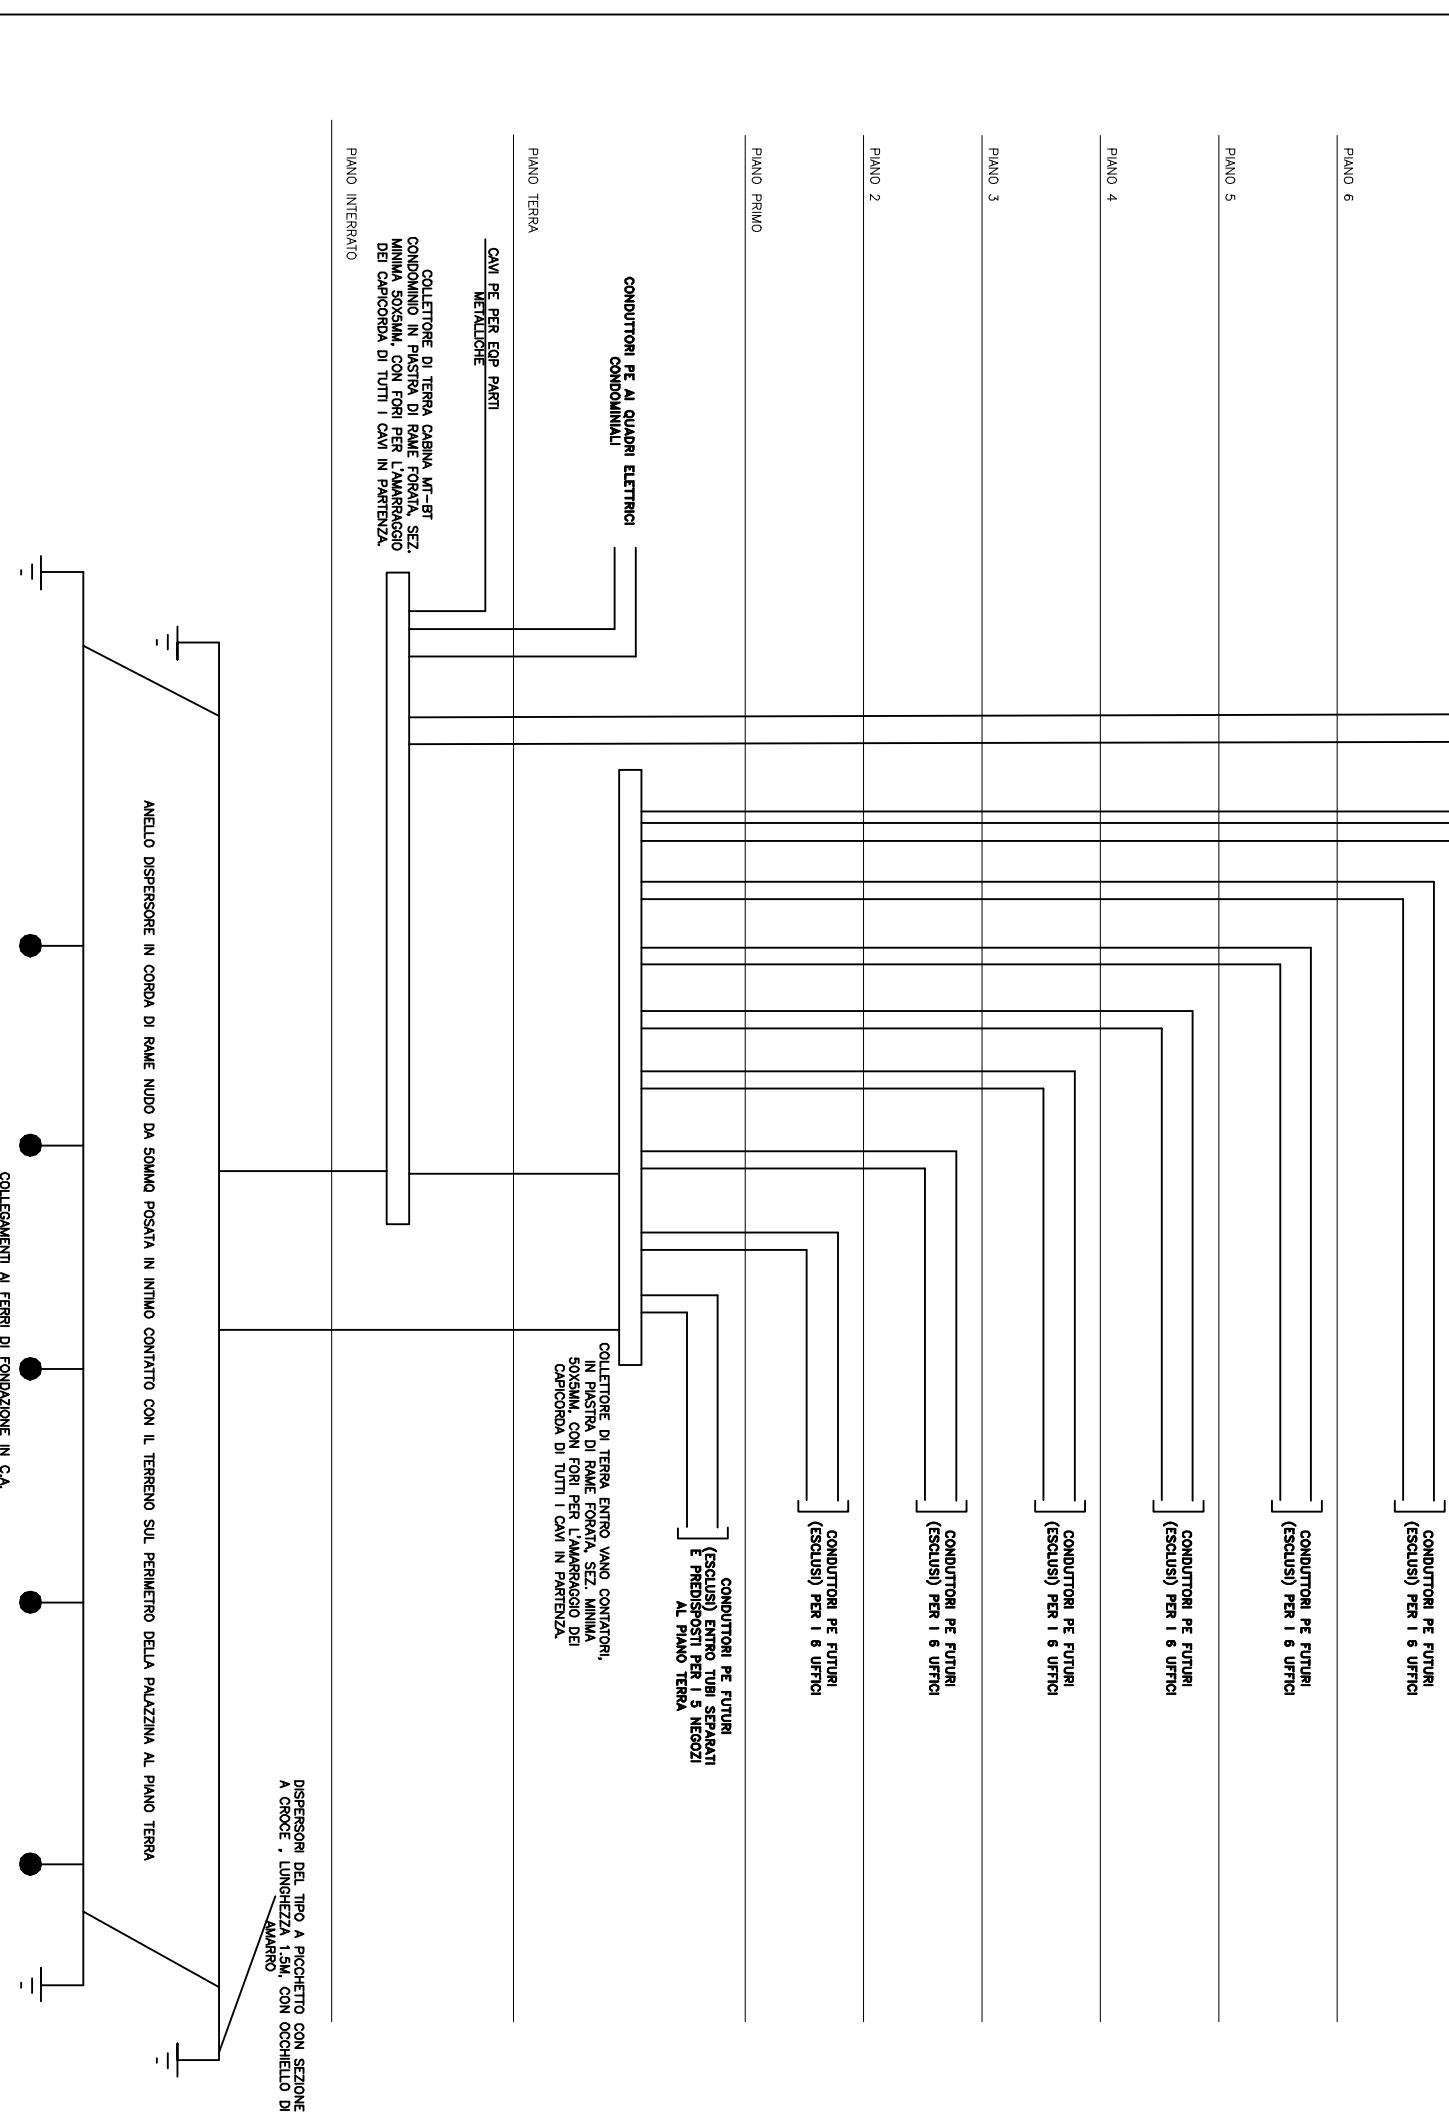


COMUNE DI SCANDICCI

SCANDICCI CENTRO SH

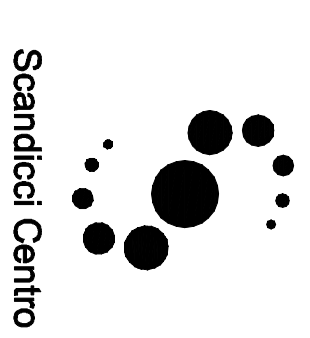

Project Financing "Nuovo Centro Civico e Stazione Tramvia Veloce Firenze S.M.N. - Scandicci

PROGETTO ESECUTIVO

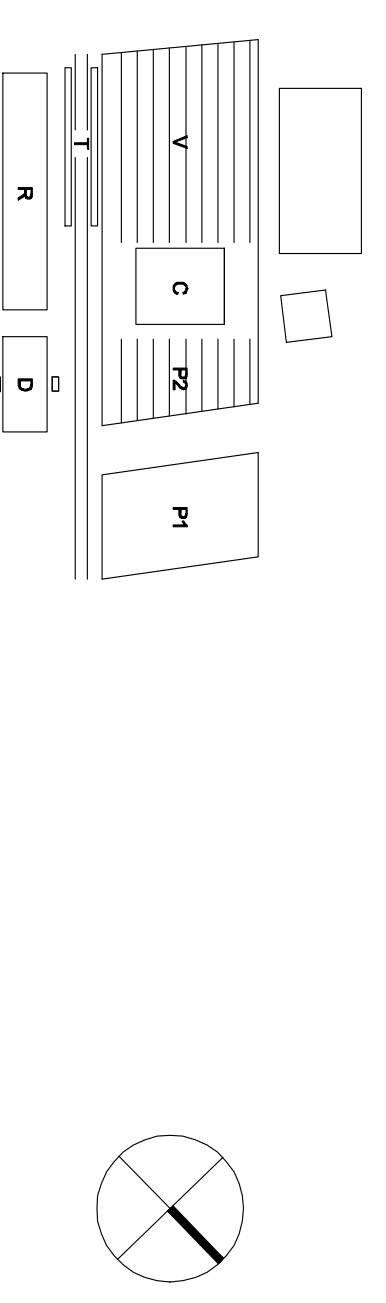

Edificio Direzionale
Schema a blocchi impianti speciali

CONTRATTO POLITECNICA Via di Pistoia, 15 - 50131 Firenze Tel. 055/2399000 - Fax 055/2399000 www.politecnica.it		Scala 0/11 Data 22.09.2009	
Impianti Elettrici e Speciali		Numero Disegno ESE-IME-DE-2-REV.0	
Titolo Schema a blocchi impianti speciali		Data Revisione Revisione 0	

Non si assume alcuna responsabilità per l'adempimento del contratto di progettazione. L'adempimento del contratto di progettazione è riservato al progettista. Il progettista si assume la responsabilità della progettazione e della realizzazione dell'opera. 