




TRAVATE PIANO MEZZANINO I A QUOTA +3.32

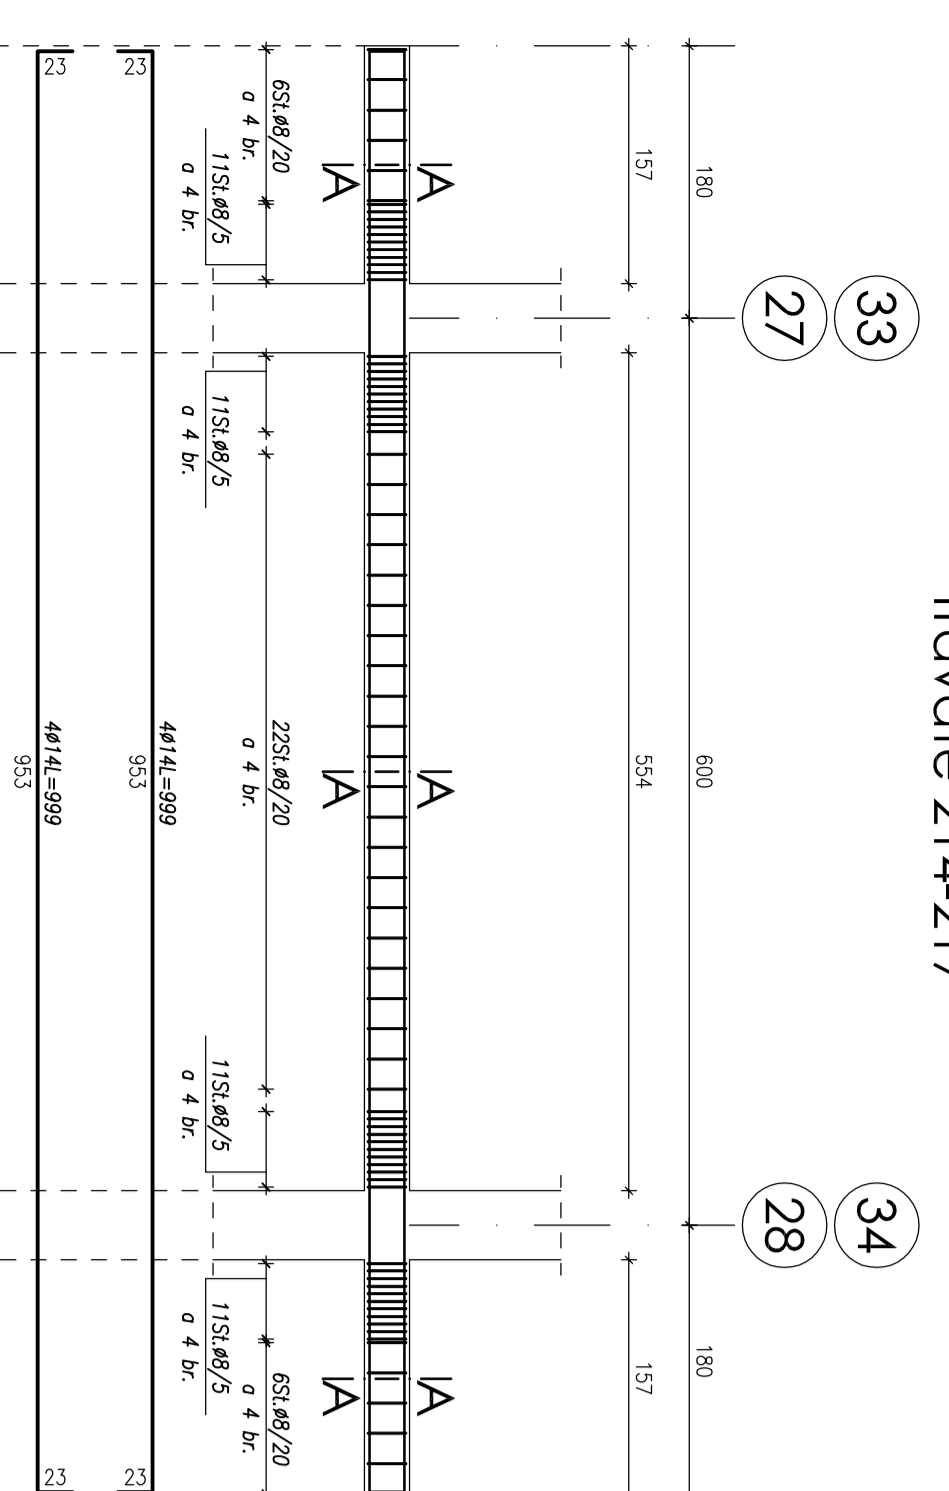

Trovata 21-4-217

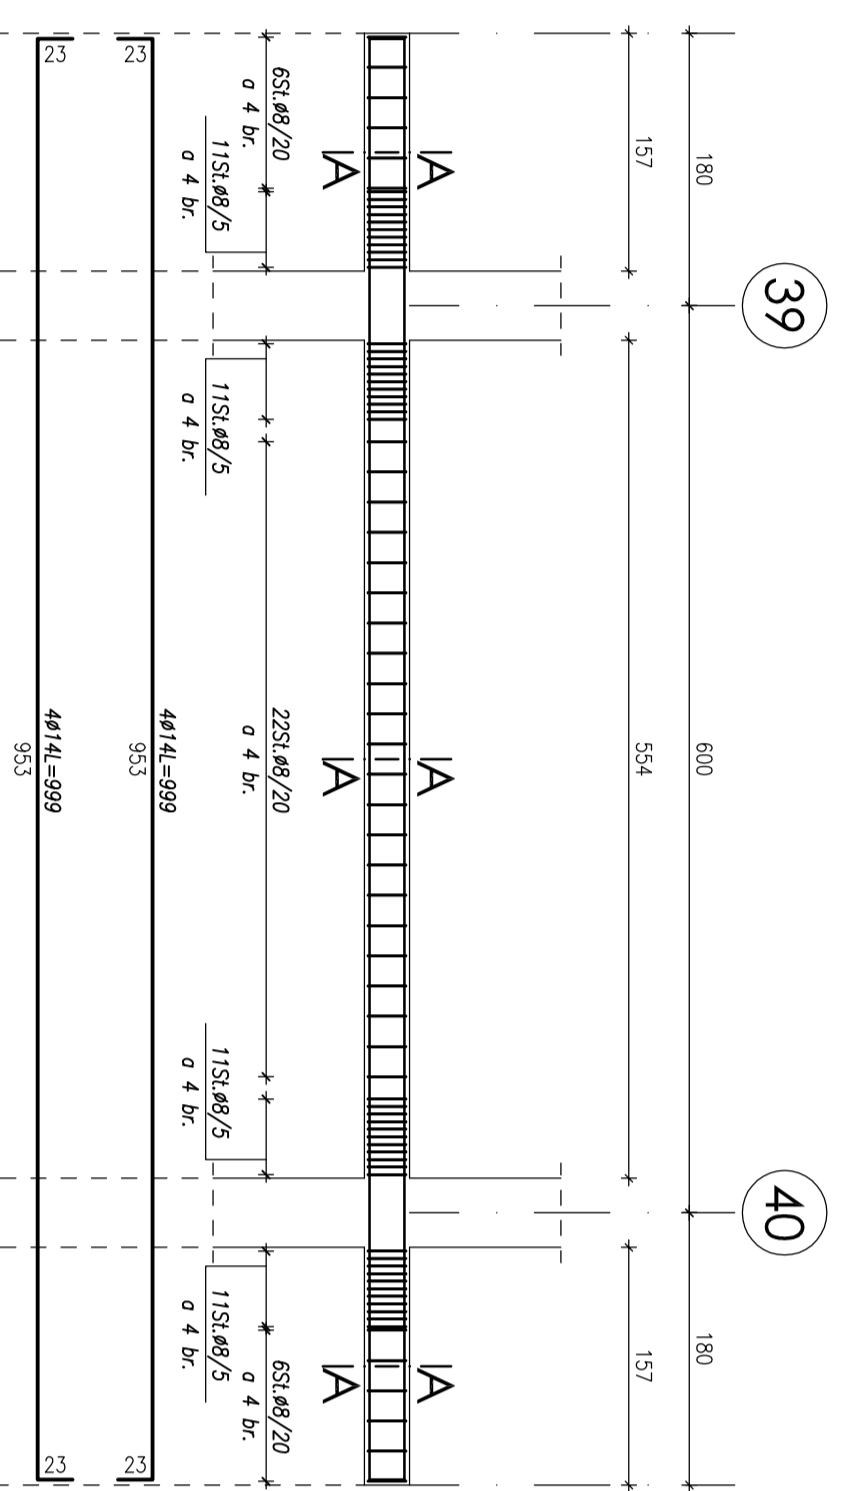


Trovata 220


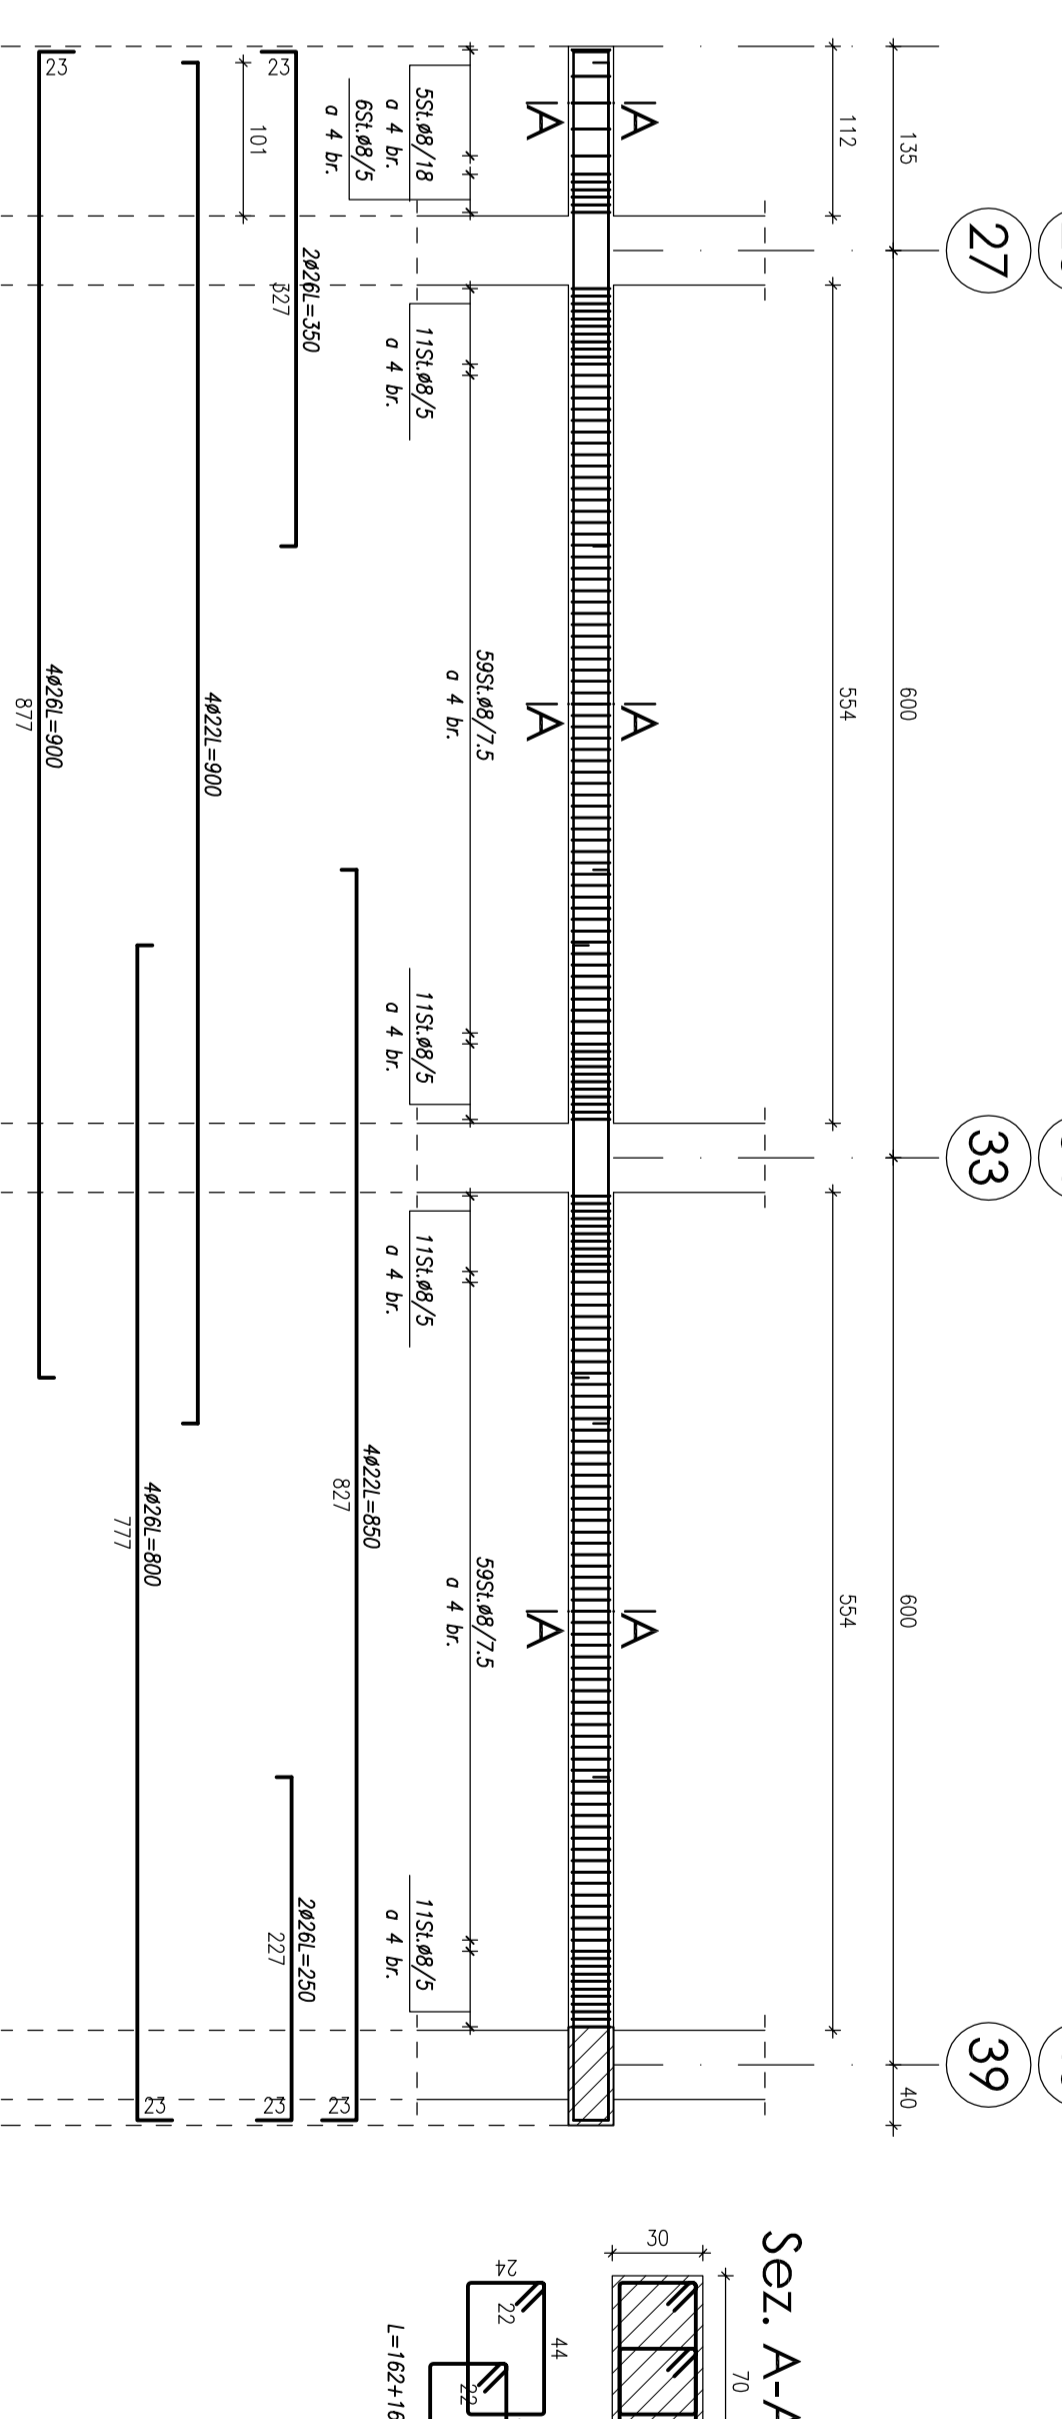


Trovate 231-233



TRAVATE PIANO MEZZANINO I A QUOTA +3.60

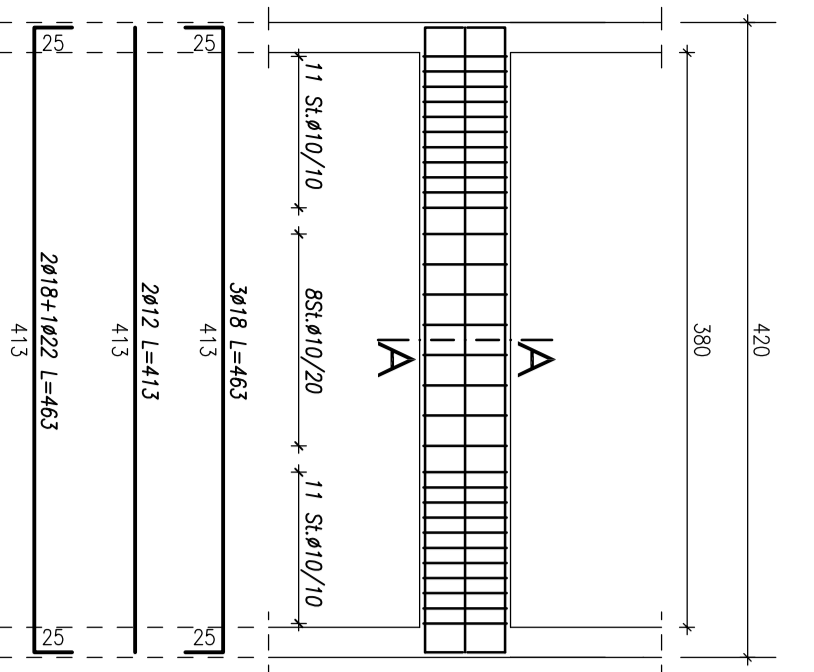

Trovate 335-435

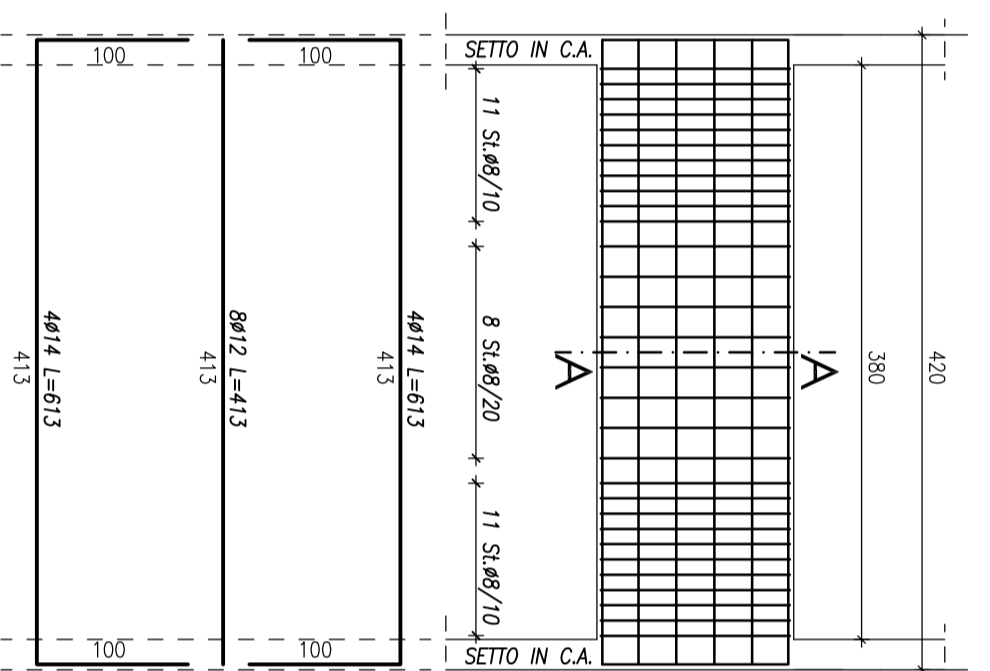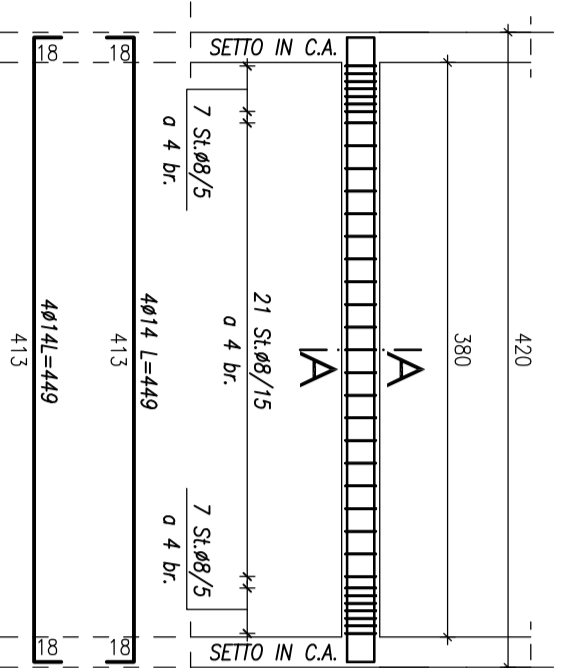


Trovato 336-436

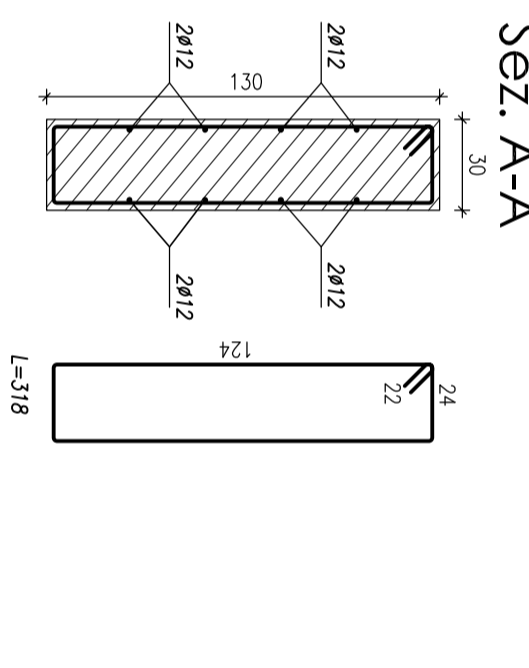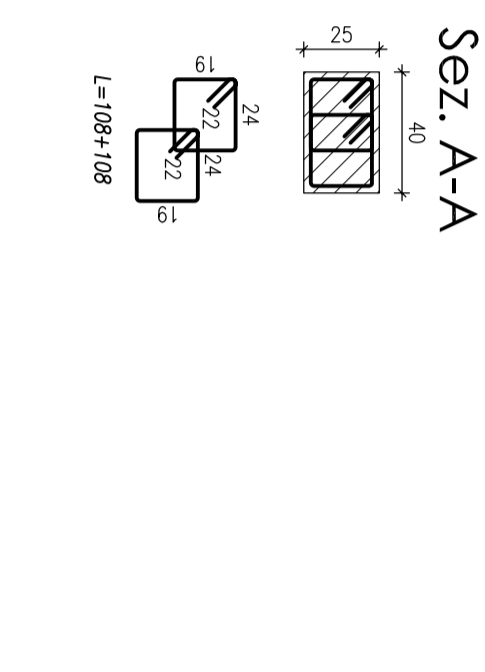


Trovata 337-437


TRAVATE PIANO PRIMO

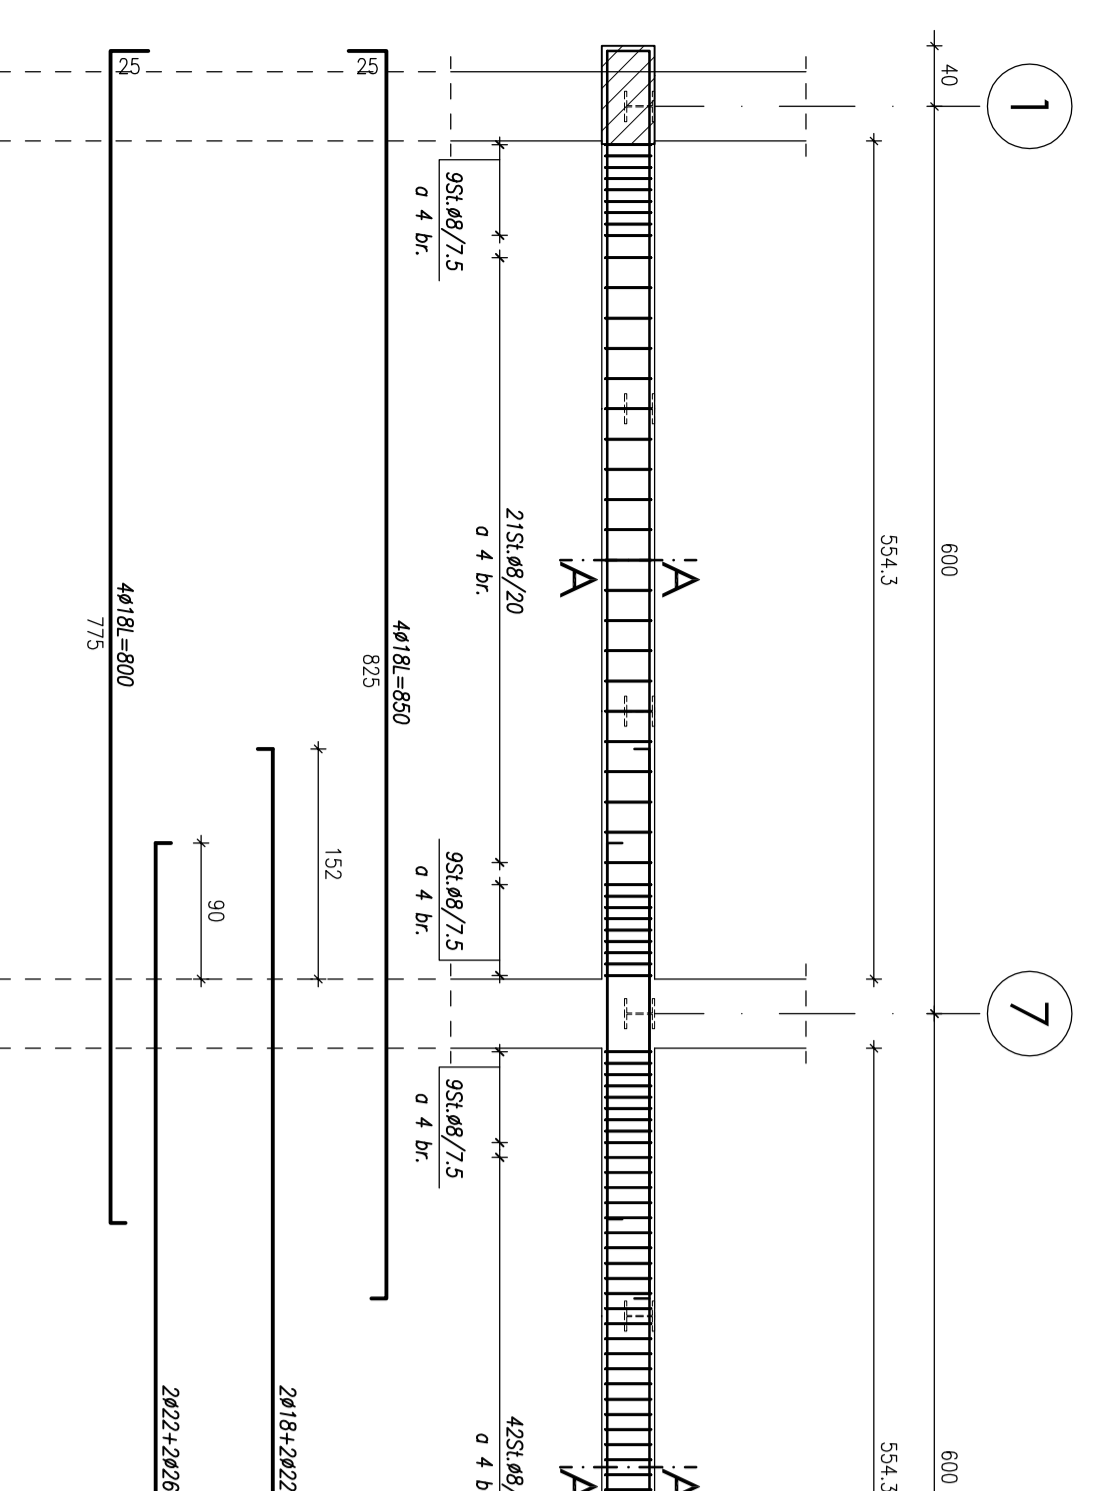


Trovata 525

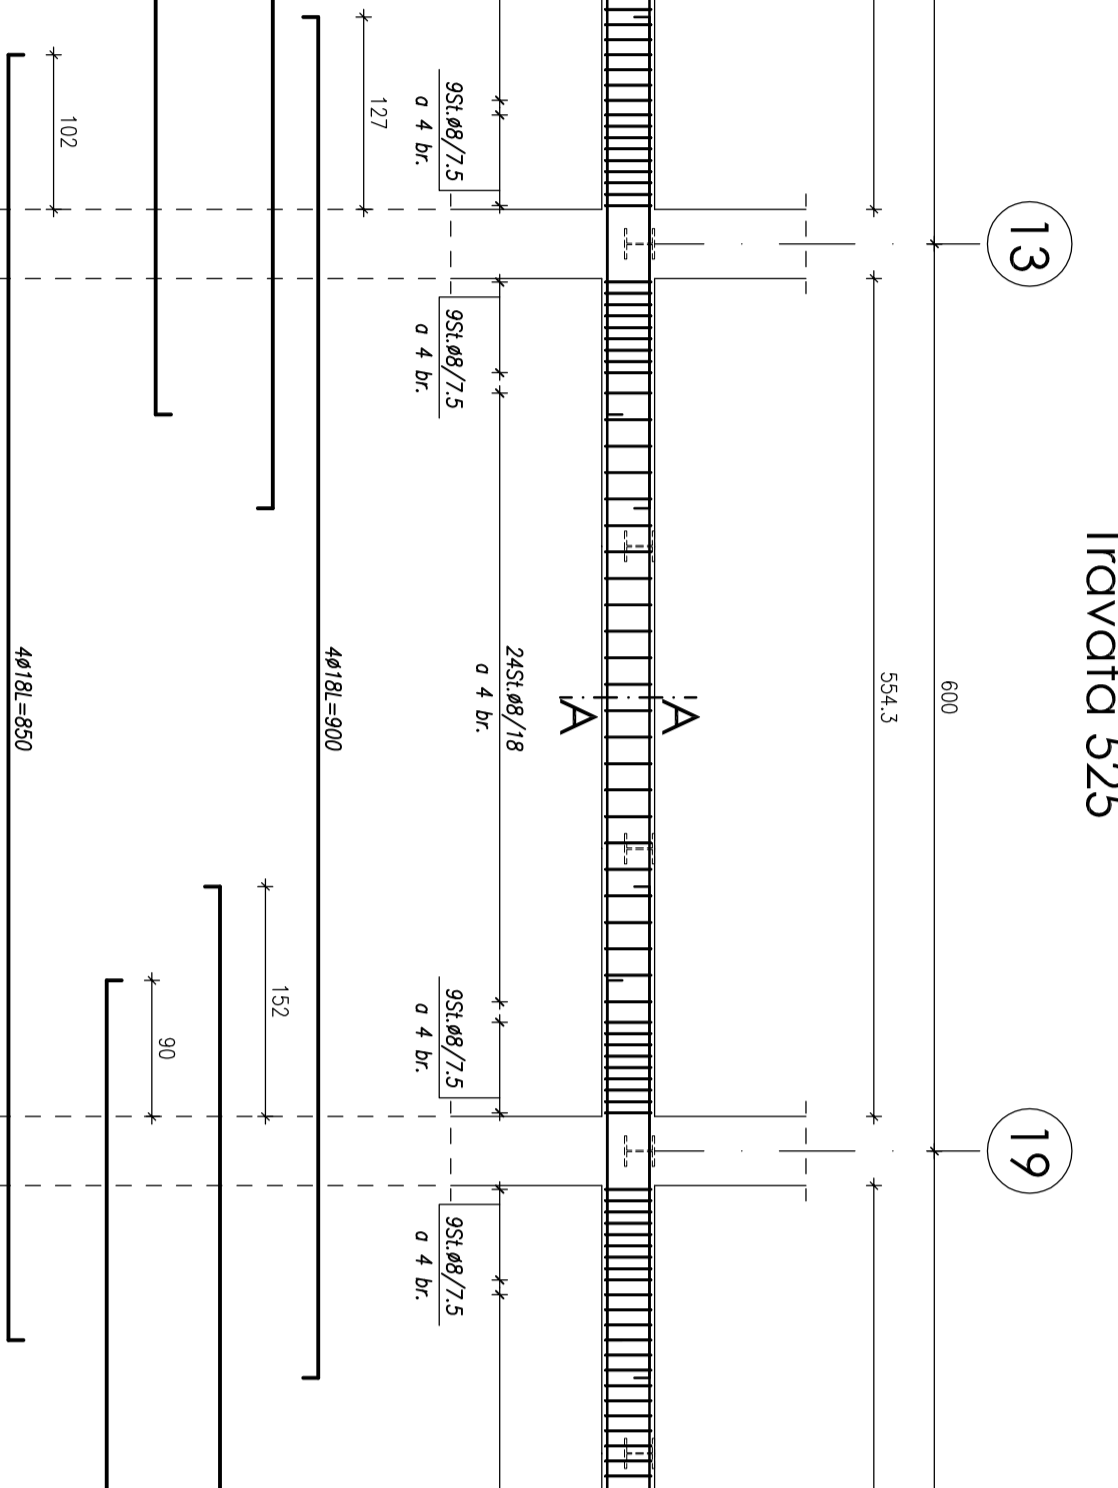


Trovata 525

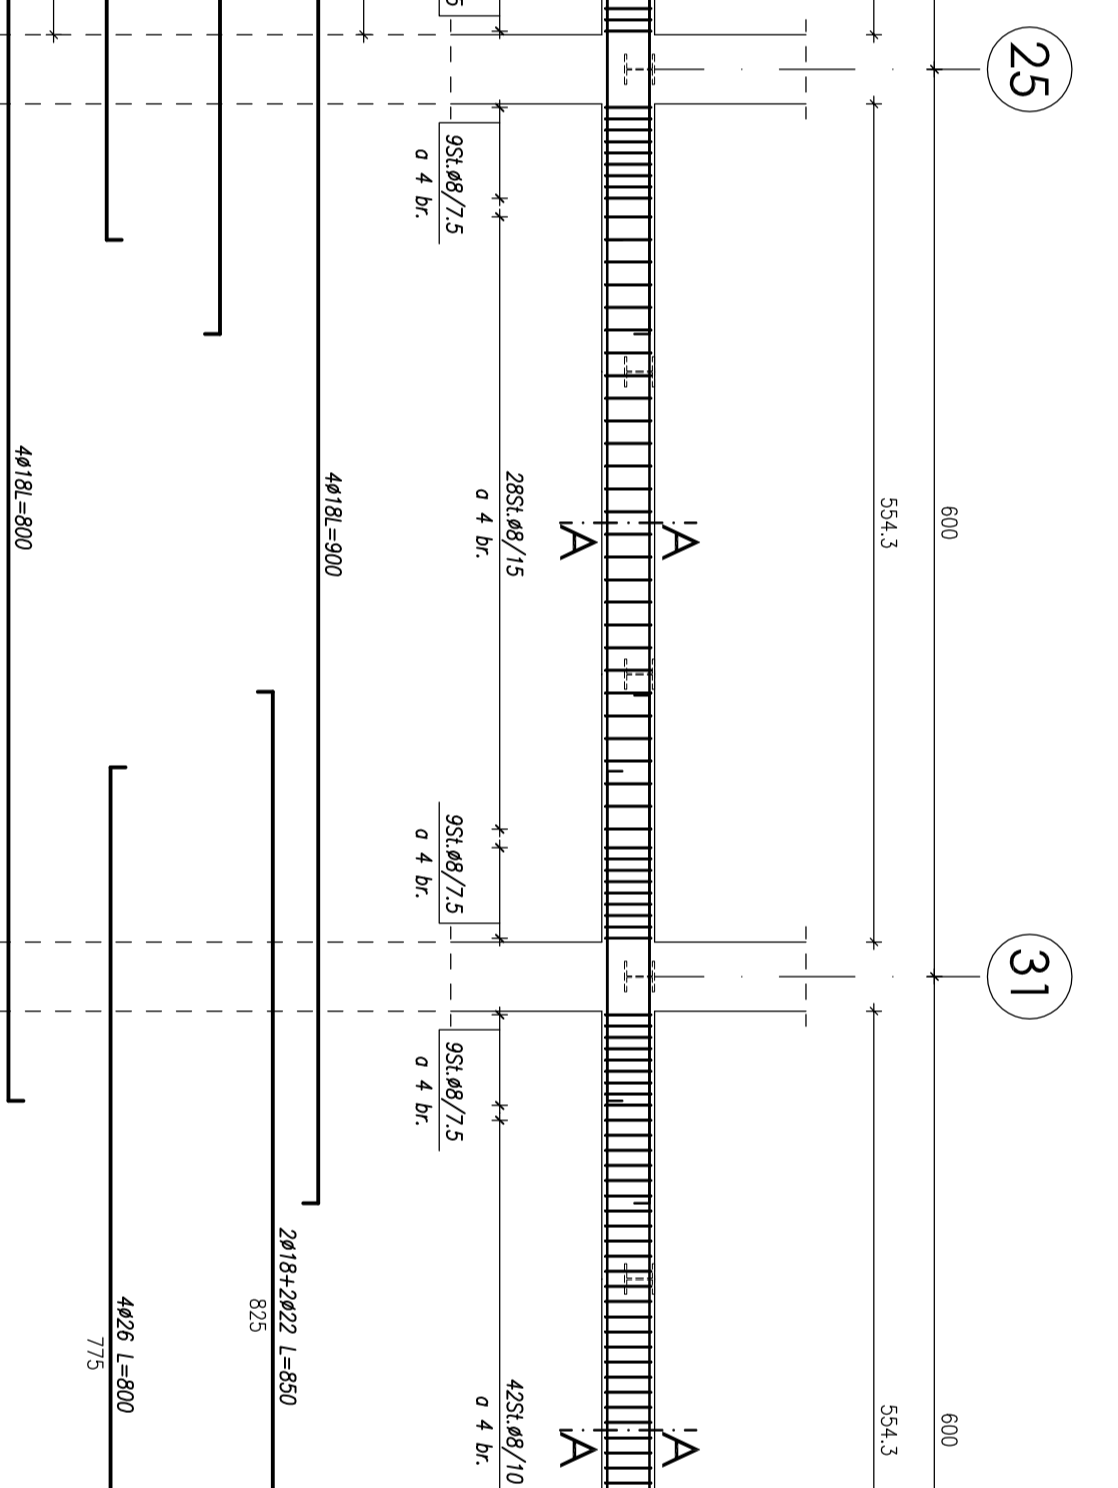


Trovata 525

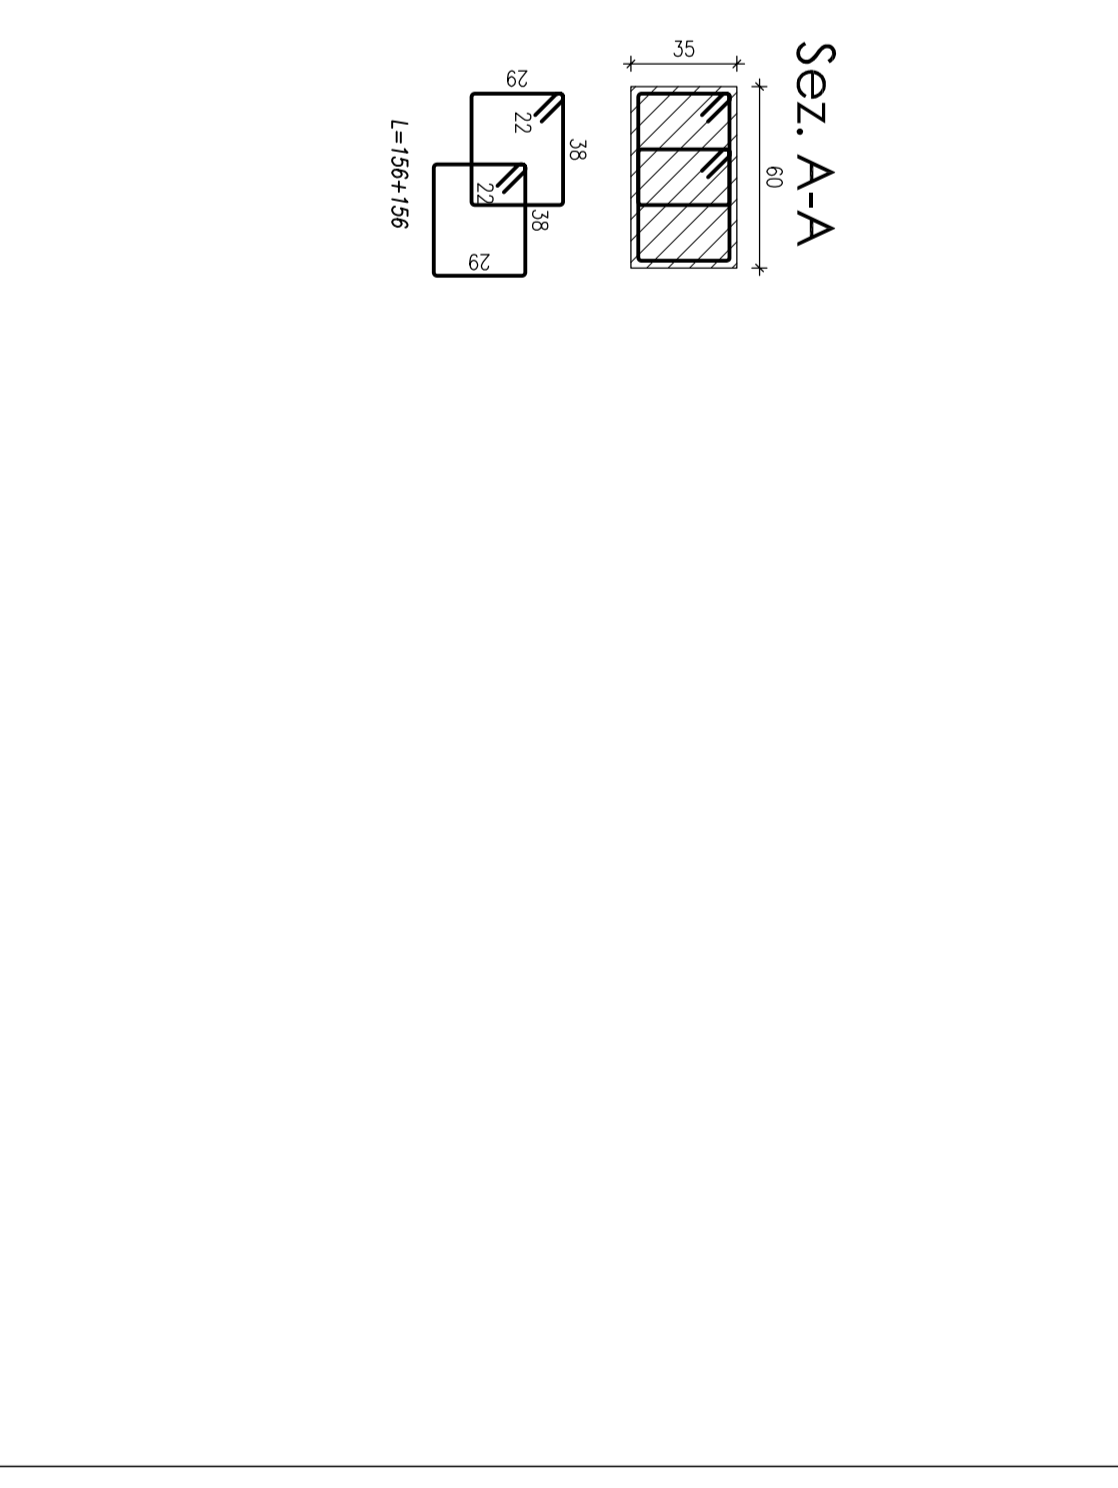


Trovata 525

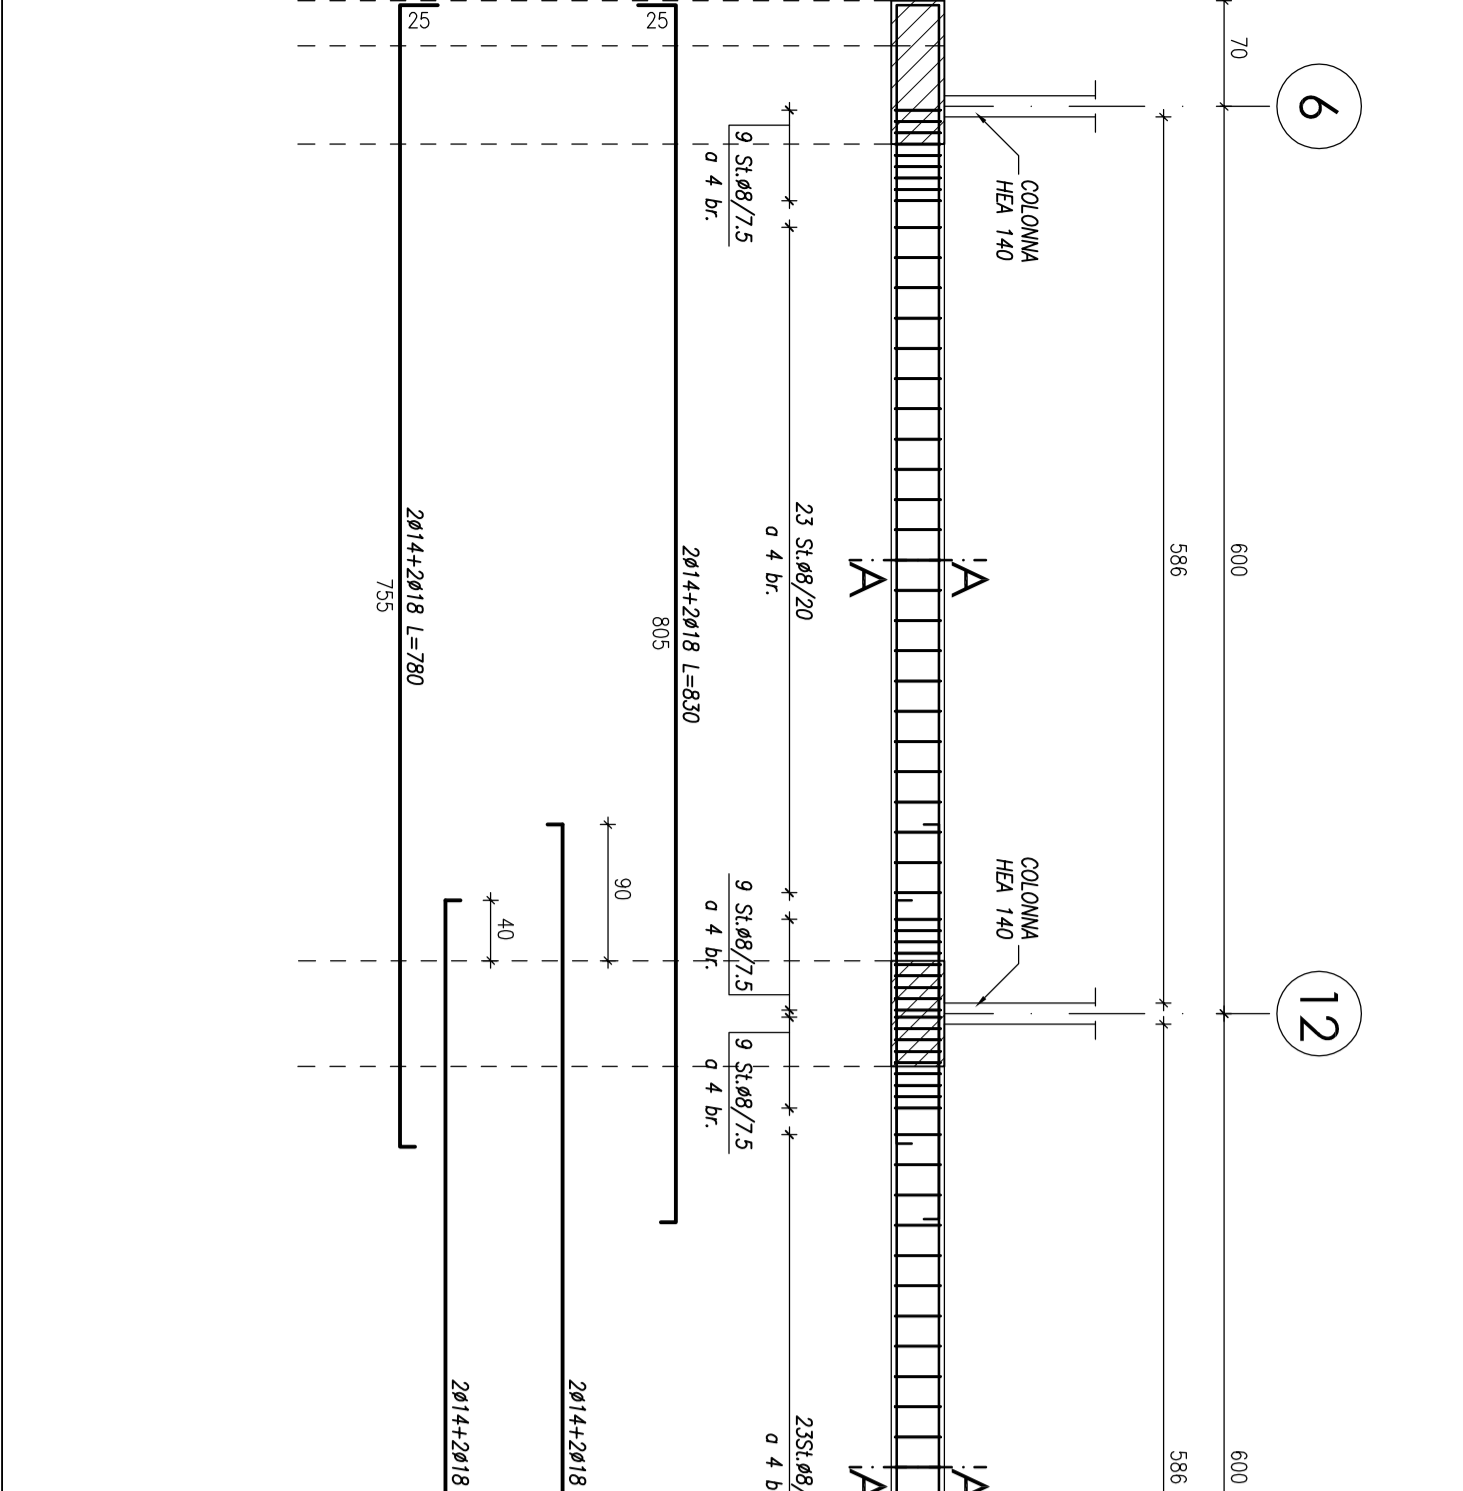


Trovata 537

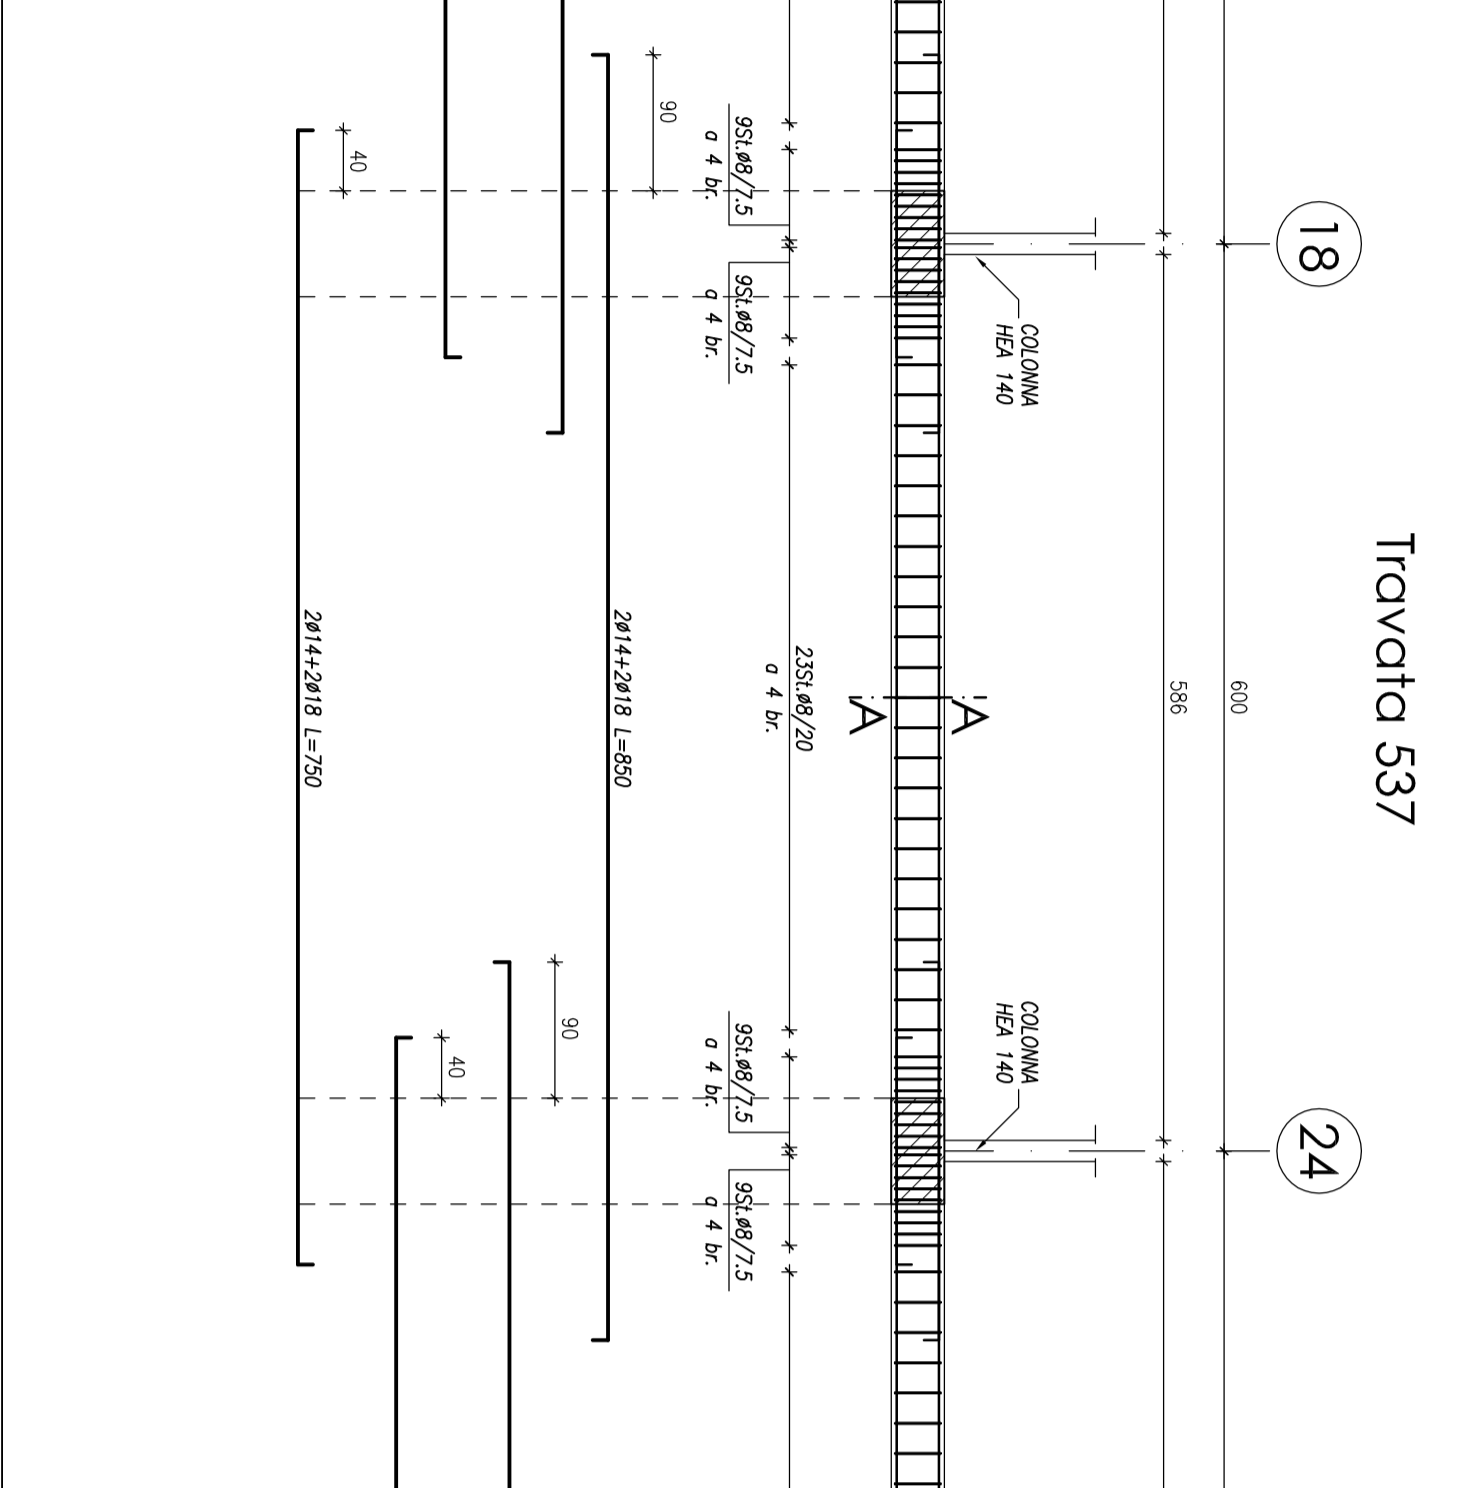

Trovata 537

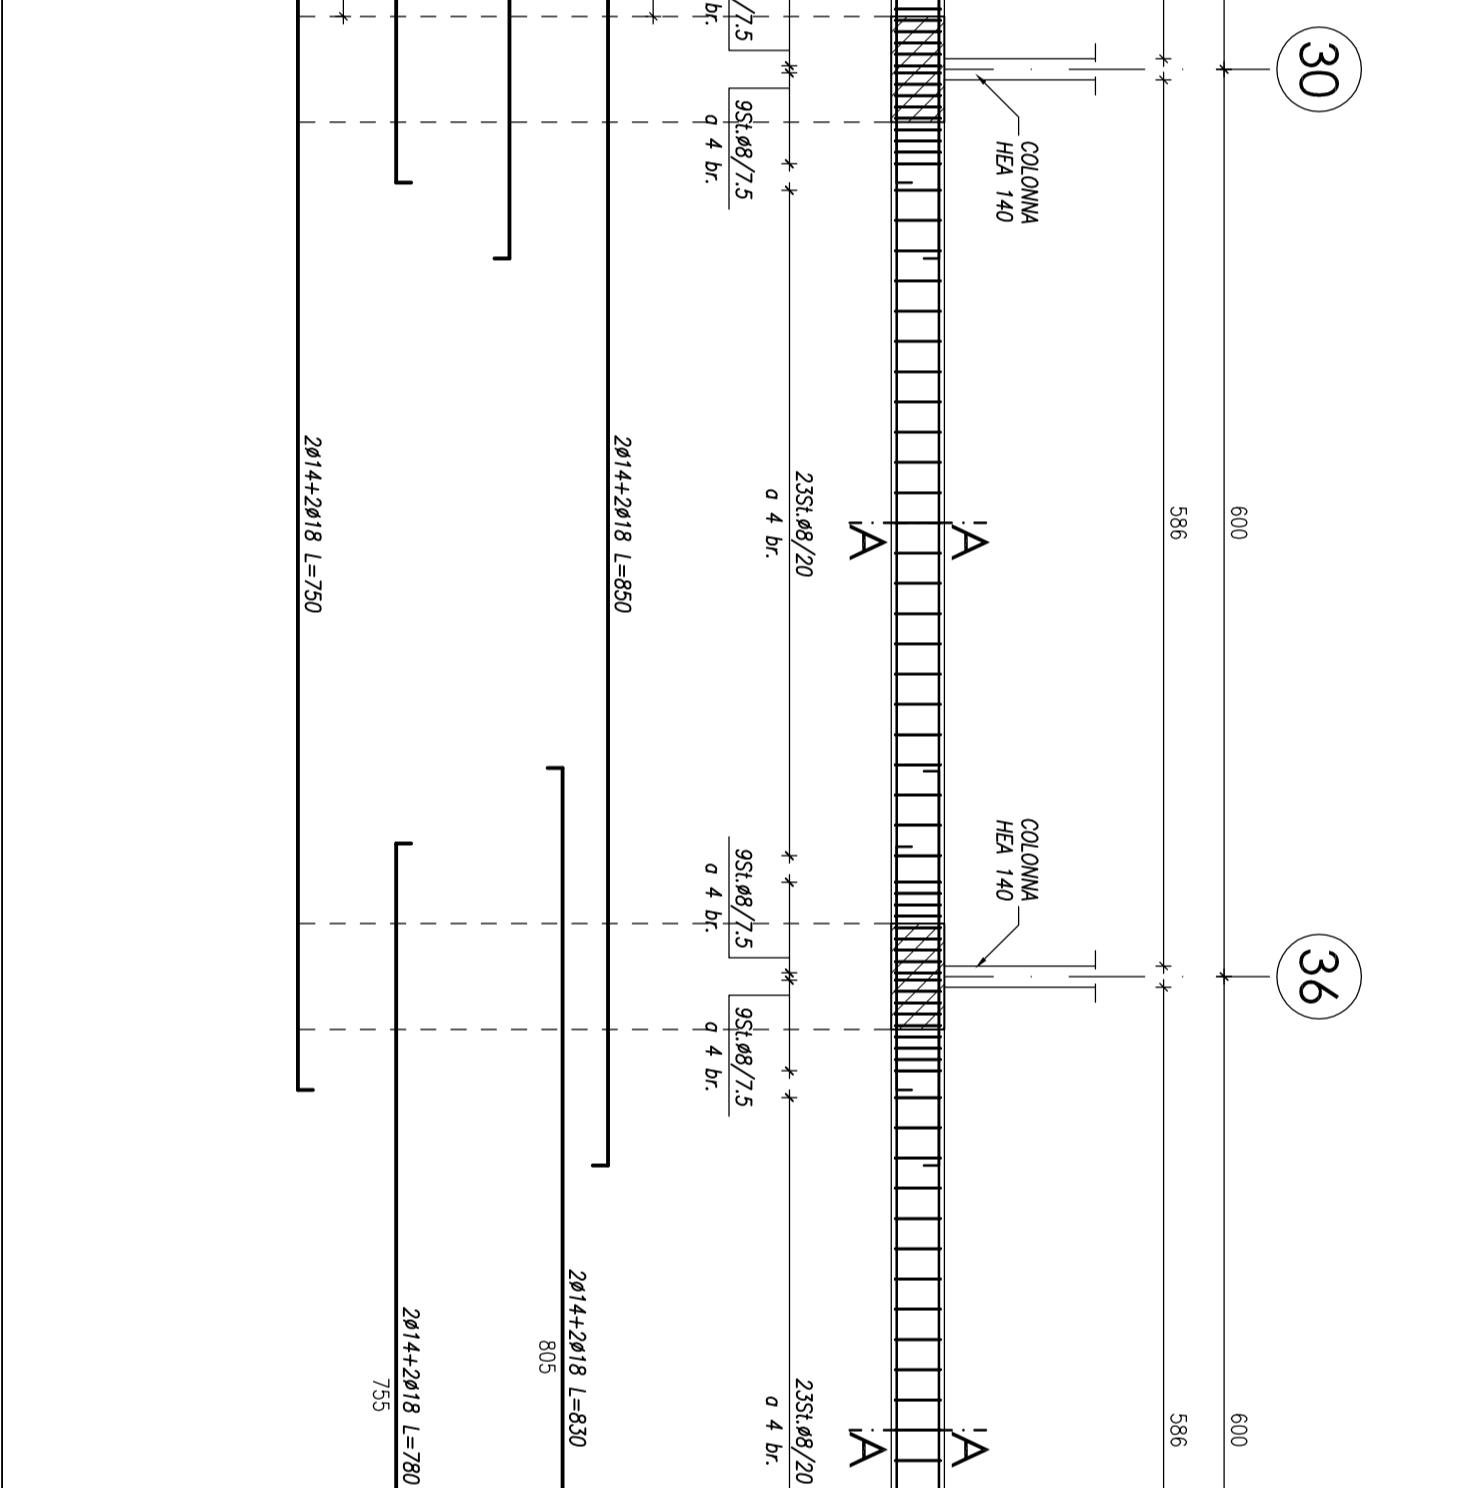

Trovata 537

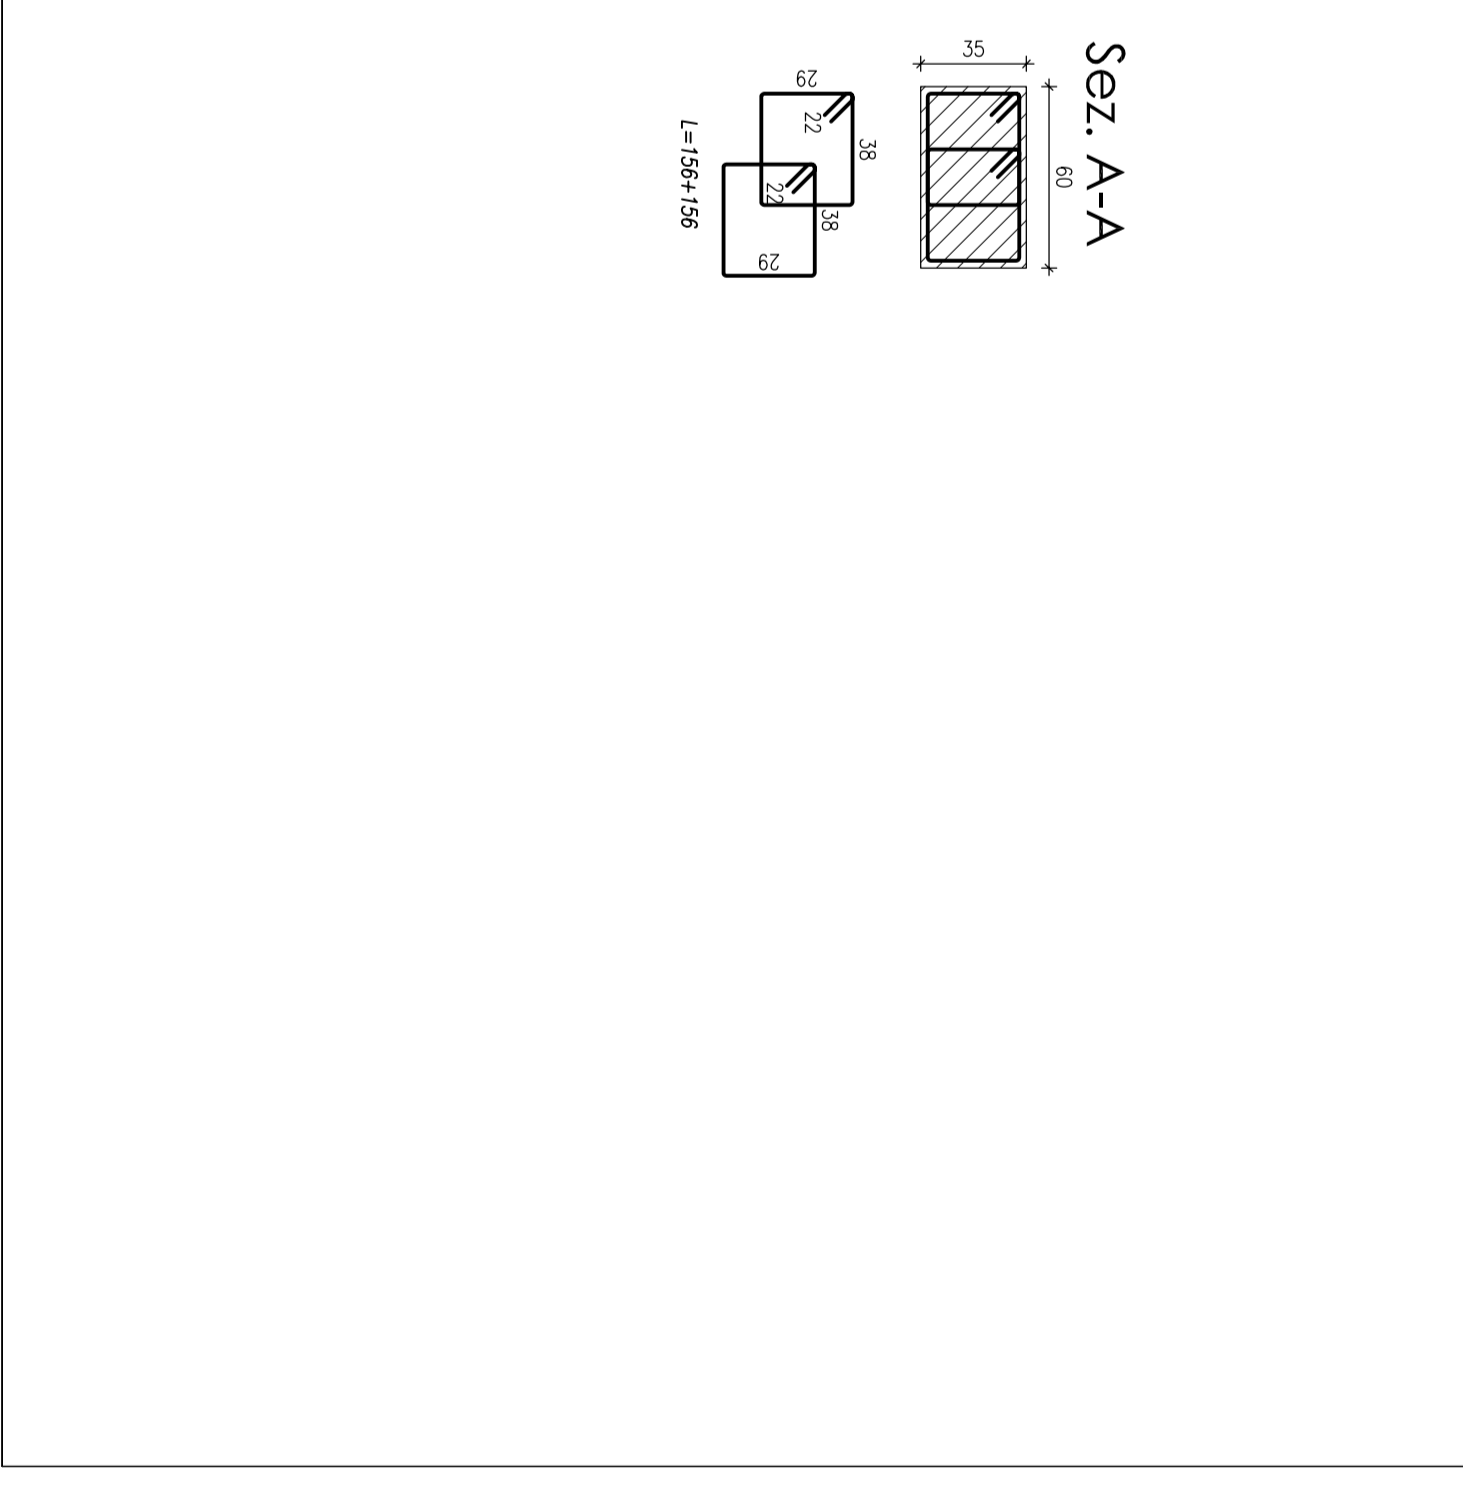

Trovata 537

ELENCO MATERIALI

Table listing materials for concrete and reinforcement, including quantities and specifications for items like concrete (C17/15, C25/28, C30/37) and reinforcement (B500S).

NOTE E PRESCRIZIONI GENERALI

- List of general notes and specifications for the structure, including requirements for concrete quality, reinforcement placement, and construction methods.

Table detailing reinforcement types and dimensions for beams, such as 'OPERE IN FONDAZIONE E PAU' and 'OPERE PER OPERE IN C.A.'.

PROGETTO STRUTTURALE

Project information section including: COMUNE DI SCANDICCI, Project Financing 'Nuovo Centro Chiwo e Stazione Tramvia Veloce Firenze S.M.N.-Scandicci', PROGETTO ESECUTIVO, Scandicci Centro Srl, POLITECNICA, and project dates (22.09.2009).

Summary table of project details: Title (Edificio Culturale Armatura travi Piano mezzanino I e primo), Scale (1:50), Date (22/09/2009), and Revision (A).