SEZIONE TIPO VIABILITA ESISTENTE
VIA BORGO AI FOSSI DALLA NUOVA ROTATORIA IN DIREZIONE DI BADIA A SETTIMO

SCALA 1:50

SEZIONE TIPO NUOVA ROTATORIA

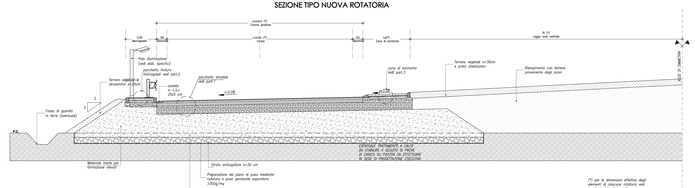

SCALA 1:50

SEZIONE TIPO NUOVA VIABILITA
RAMPA DI ACCESSO ALLA NUOVA ROTATORIA

SCALA 1:50

SEZIONE TIPO VIABILITA' ESISTENTE
VIA BORGO AI FOSSI TRA VIA DEL BOTTEGHINO E LA NUOVA ROTATORIA

SCALA 1:50

(*) per le dimensioni effettive degli elementi di raccordo rotatoria vedi le planimetrie di progetto

PARTICOLARE "1"
PACCHETTO STRADALE ASSE PRINCIPALE

SCALA 1:20

PARTICOLARE "2"
PACCHETTO FINITURA MARCIAPIEDI

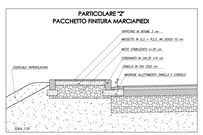

SCALA 1:20

PARTICOLARE "3"
ROTATORIA: ZONA DI SORMONTO

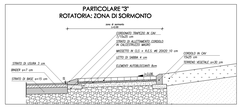

SCALA 1:20

PROGETTO PER LA VERIFICA DI ASSOGGETTABILITA' AL PROCEDIMENTO DI V.I.A. DELLE OPERE DI URBANIZZAZIONE

previste nel Comune di Scandicci –afferenti all' area di trasformazione TR(56)- 'Area Commerciale di interesse regionale – ex CDR' ai sensi dell'art.20 del D.Lgs. 03.04.06, n° 152 e s.m.i

14

Sezioni tipo e particolari

Il presente elaborato replica quello n°OE 107 allegato al progetto delle opere di urbanizzazione approvato con delibera giunta comunale del 15/10/2008

C O M U N E D I S C A N D I C C I
Provincia di Firenze

Area commerciale di interesse regionale
Località Pontignale (ex - C.D.R.)

Committente:
U N I C O O P Firenze
Società Cooperativa a responsabilità limitata
Via S. Reparata n. 43 - Firenze

Proprietà e riproduzione riservata (Art.2575 CC)

OPERE DI URBANIZZAZIONE

PROGETTO DEFINITIVO

N.	REVISIONI	DATA	DISEGNO	VERIFICA
0	EMISSIONE	30-04-09	gf	

Inso
Ingegneria Architettura Urbanistica Opere Pubbliche

scala	1:50 ref. a1
1:20	prima ref. a1
1:100	originale a1

OPERE DI URBANIZZAZIONE INTERNE ED ESTERNE AL PIANO ATTUATIVO	Codice
SVINCOLO IN LOCALITA' BORGO AI FOSSI SEZIONI TIPO	OE107
	NOME FILE T01
	NOME FILE T - Borgo ai Fossi_SEZIONI_TIPO

Rev. 00/01/04 - 01/2007