

PROGETTO PER LA VERIFICA DI ASSOGETTABILITA' AL PROCEDIMENTO DI V.I.A. DELLE OPERE DI URBANIZZAZIONE
 previste nel Comune di Scandicci - afferenti all' area di trasformazione T1066b - Area Commerciale di interesse regionale - ex CDR* ai sensi dell'art. 20 del D.Lgs. 03/04/06, n° 152 e s.m.i.

23
Planimetria rete Gas Metano (CONSIAG)

- LEGENDA**
- Perimetro Piano Attuativo
 - Rete Metano in Media Pressione di Progetto
 - Rete Metano in Media Pressione Esistente
 - Rete Metano in Bassa Pressione Esistente


Il presente elaborato esplica quello, n° IM 602, allegato al progetto delle opere di urbanizzazione approvato con delibera giunta comunale del 15/10/2008

COMUNE DI SCANDICCI
 Provincia di Firenze
Area commerciale di interesse regionale
 Località Pontignale (ex - C.D.R.)

UNICOOP Firenze
 Società Cooperativa a responsabilità limitata
 Via S. Reparata n. 43 - Firenze

coop

OPERE DI URBANIZZAZIONE
PROGETTO DEFINITIVO

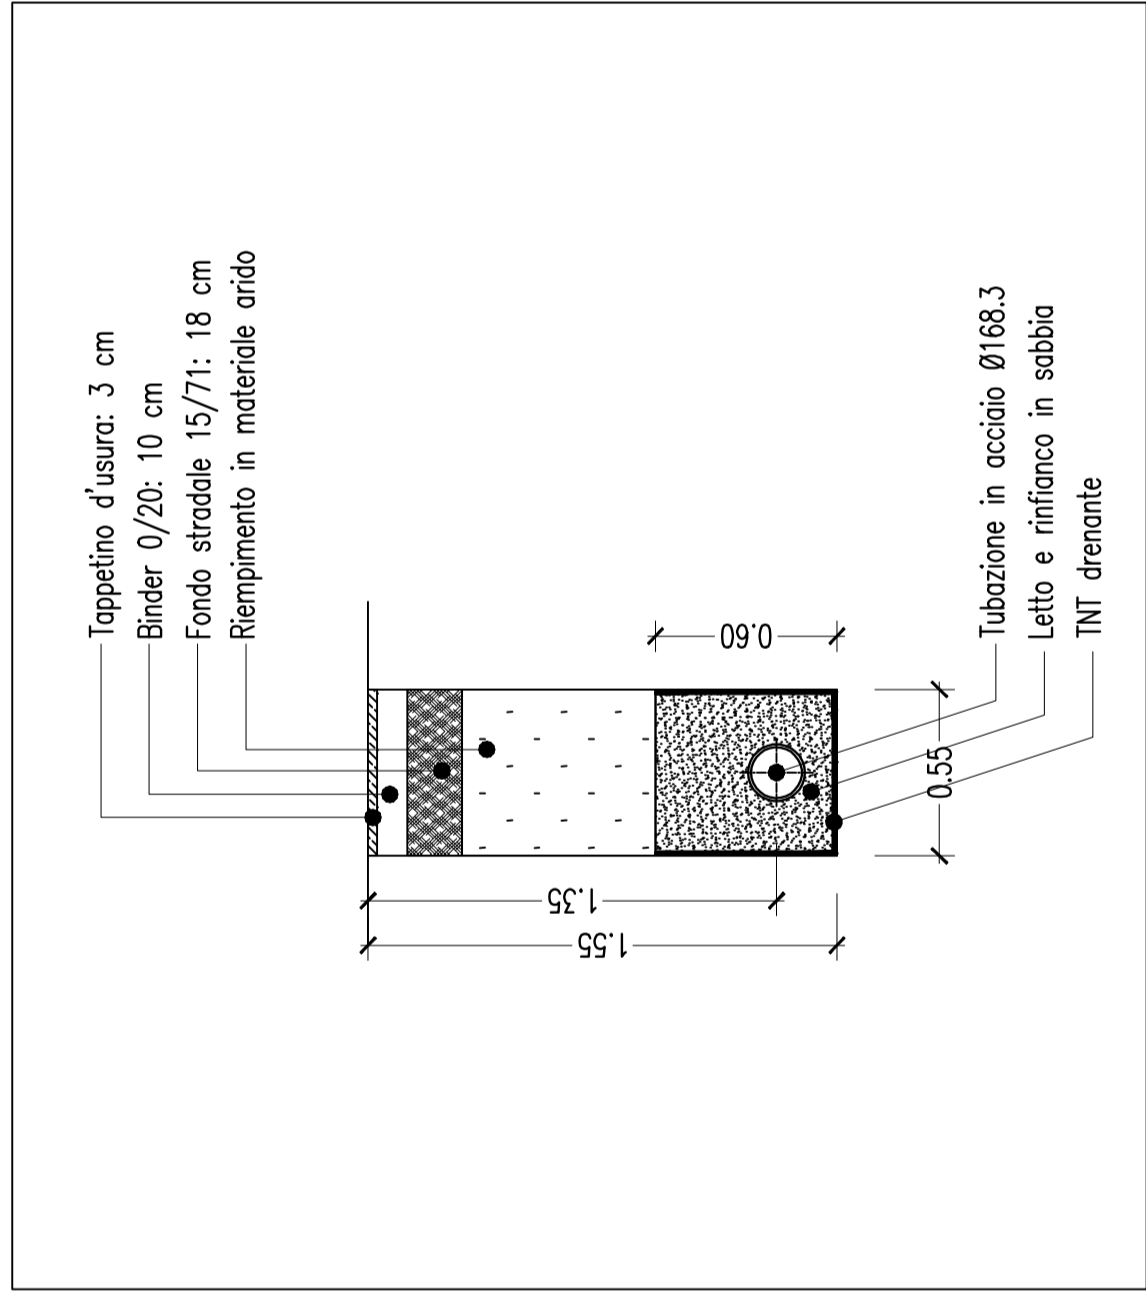

DETTAGLIO - scala 1:25

EMISSIONE	REDAZIONE	APPROVAZIONE
Inso Ingegneria S.p.A. Via S. Reparata n. 43 - Firenze	24.08.2008	
OPERE DI URBANIZZAZIONE ESTERNE AL PIANO ATTUATIVO	IM 602	
RETE GAS METANO	CONSIGLIO	
PLANIMETRIA - DETTAGLI TIPICI	COMUNE	
ELABORATO CONFORME ALLA PRONUNCIA DEL SISTEMA SIMBOLICO		