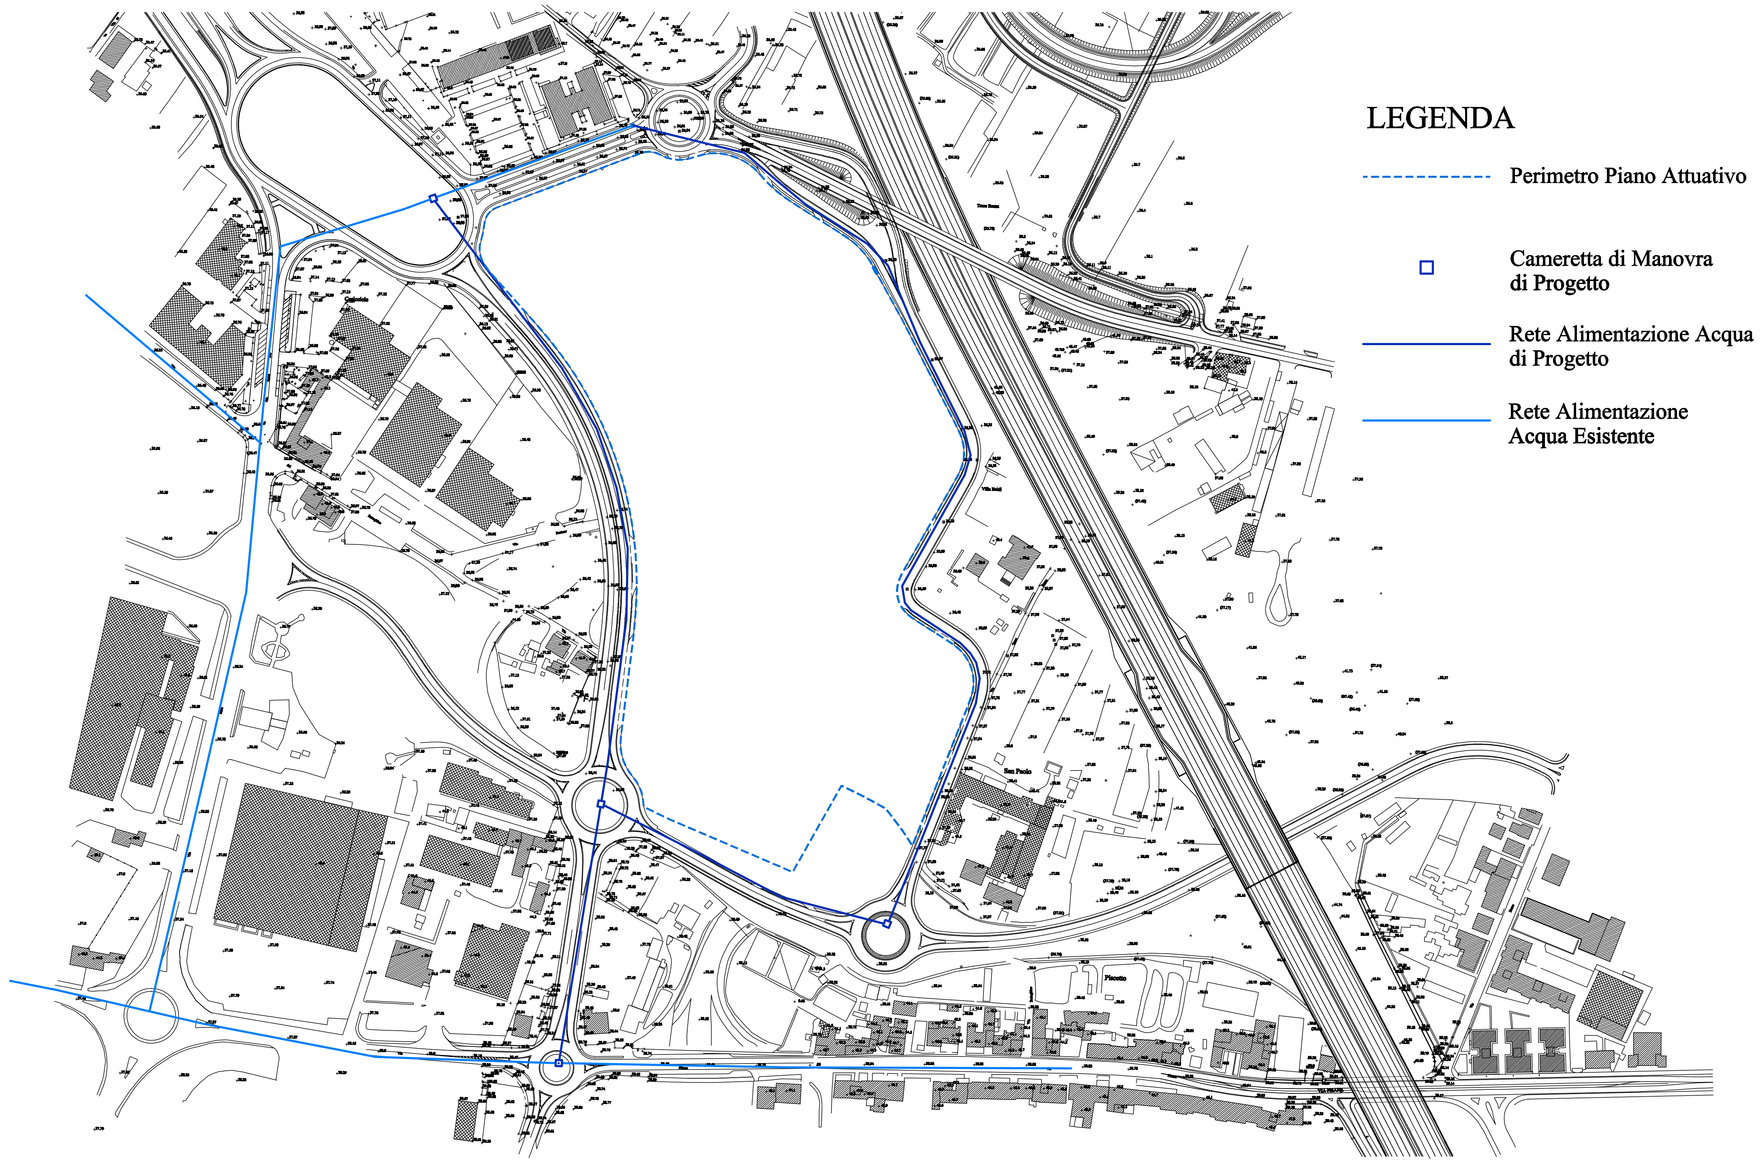

LEGENDA

- Perimetro Piano Attuativo
- Cameretta di Manovra di Progetto
- Rete Alimentazione Acqua di Progetto
- Rete Alimentazione Acqua Esistente

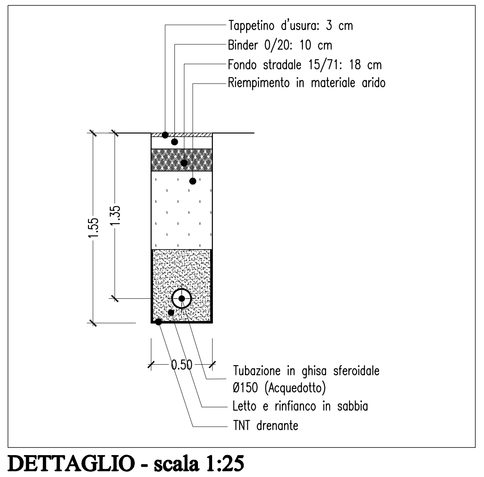

DETTAGLIO - scala 1:25

PROGETTO PER LA VERIFICA DI ASSOGGETTABILITA' AL PROCEDIMENTO DI V.I.A. DELLE OPERE DI URBANIZZAZIONE

previste nel Comune di Scandicci –afferenti all' area di trasformazione TR06b "Area Commerciale di interesse regionale – ex CDR" ai sensi dell'art.20 dei D.Lgs. 03.04.06, n° 152 e s.m.i

24

Planimetria rete Acquedotto (PUBLIACQUA)

Il presente elaborato replica quello n°IM 603 allegato al progetto delle opere di urbanizzazione approvato con delibera giunta comunale del 15/10/2008

COMUNE DI SCANDICCI
Provincia di Firenze

Area commerciale di interesse regionale
Località Pontignale (ex - C.D.R.)

Committente:
UNICOOP Firenze
Società Cooperativa a responsabilità limitata
Via S. Reparata n. 43 - Firenze

OPERE DI URBANIZZAZIONE

PROGETTO DEFINITIVO

	NOTA MODIFICHE	DATA	DISEGNATO	APPROVATO
0	EMISSIONE	24.09.2008		

Inso
Infrastrutture Sociali - Italia
Il presente disegno è di proprietà INSO. A termine di legge ogni diritto è riservato.

SCALA	REV. INT. N°
1:2000	DATA REV. INT.
1:25	ESEGUITO R. INT.

COMMESSA N°

OPERE DI URBANIZZAZIONE ESTERNE AL PIANO ATTUATIVO

TAVOLA IM 603

RETE IDRICA
PLANIMETRIA - DETTAGLI TIPICI

COD. ELAB.

SCALA PLOT =

NOME FILE =

ELABORATO CONFORME ALLA PROCEDURA DEL SISTEMA DI QUALITA' INSO

Mod. INSO-CAD A1-2007