




SEZIONE TIPO VIABILITÀ: PRINCIPALE

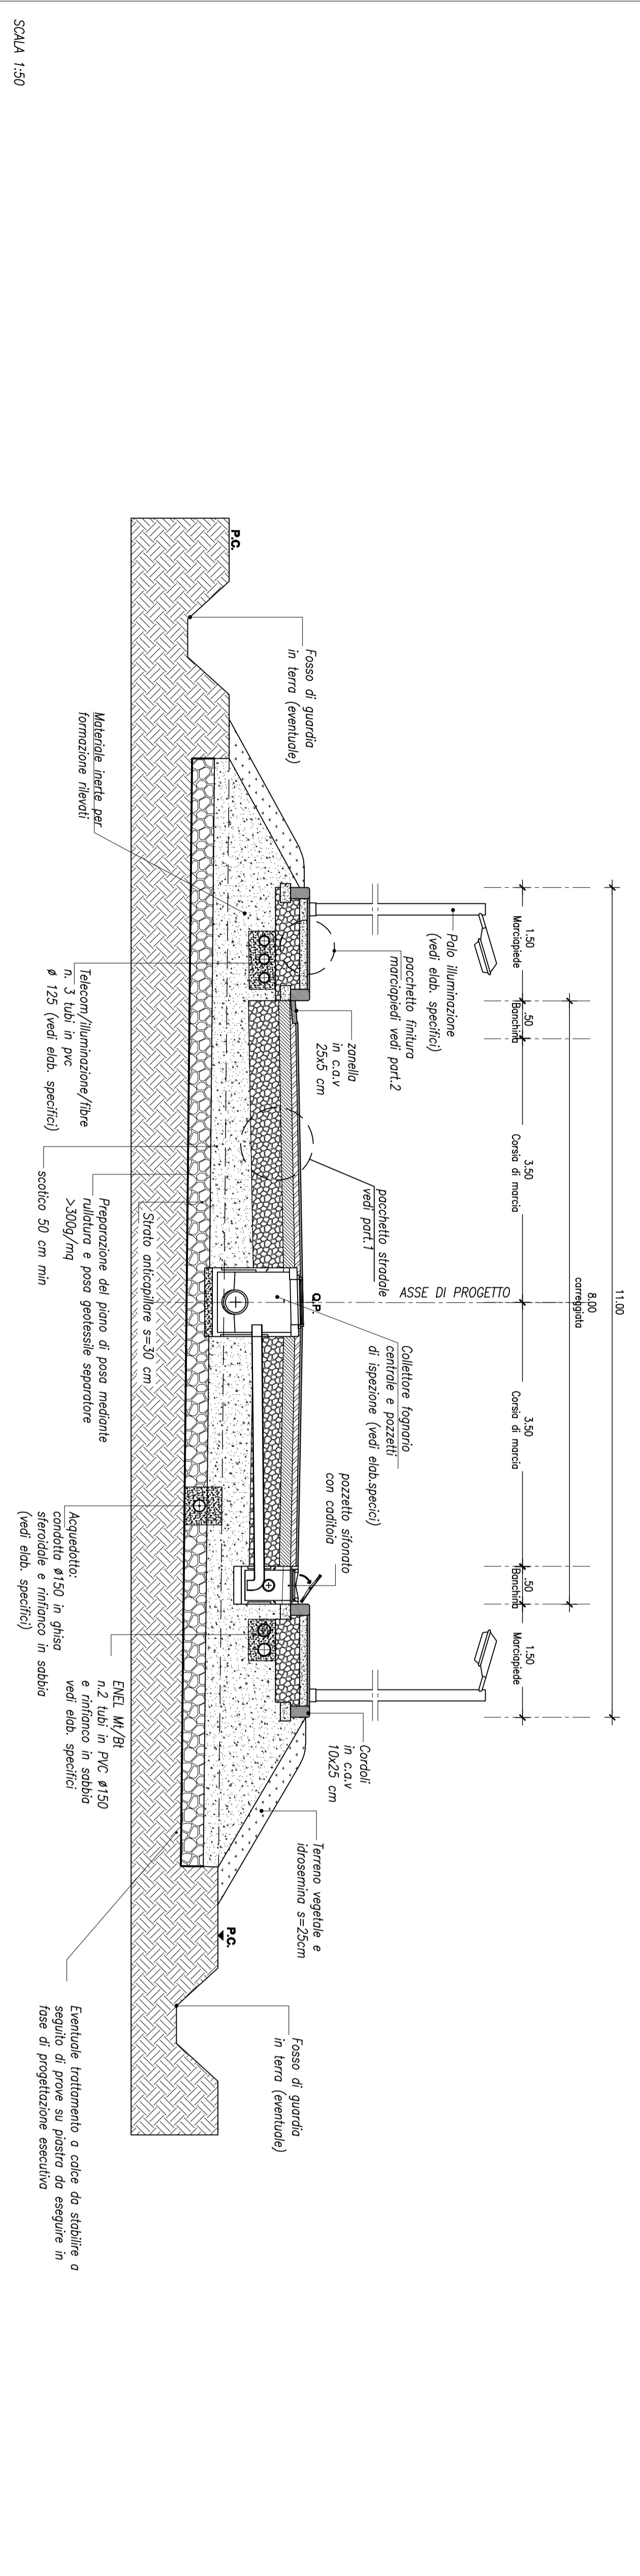


SEZIONE TIPO ROTATORIA: BRACCI

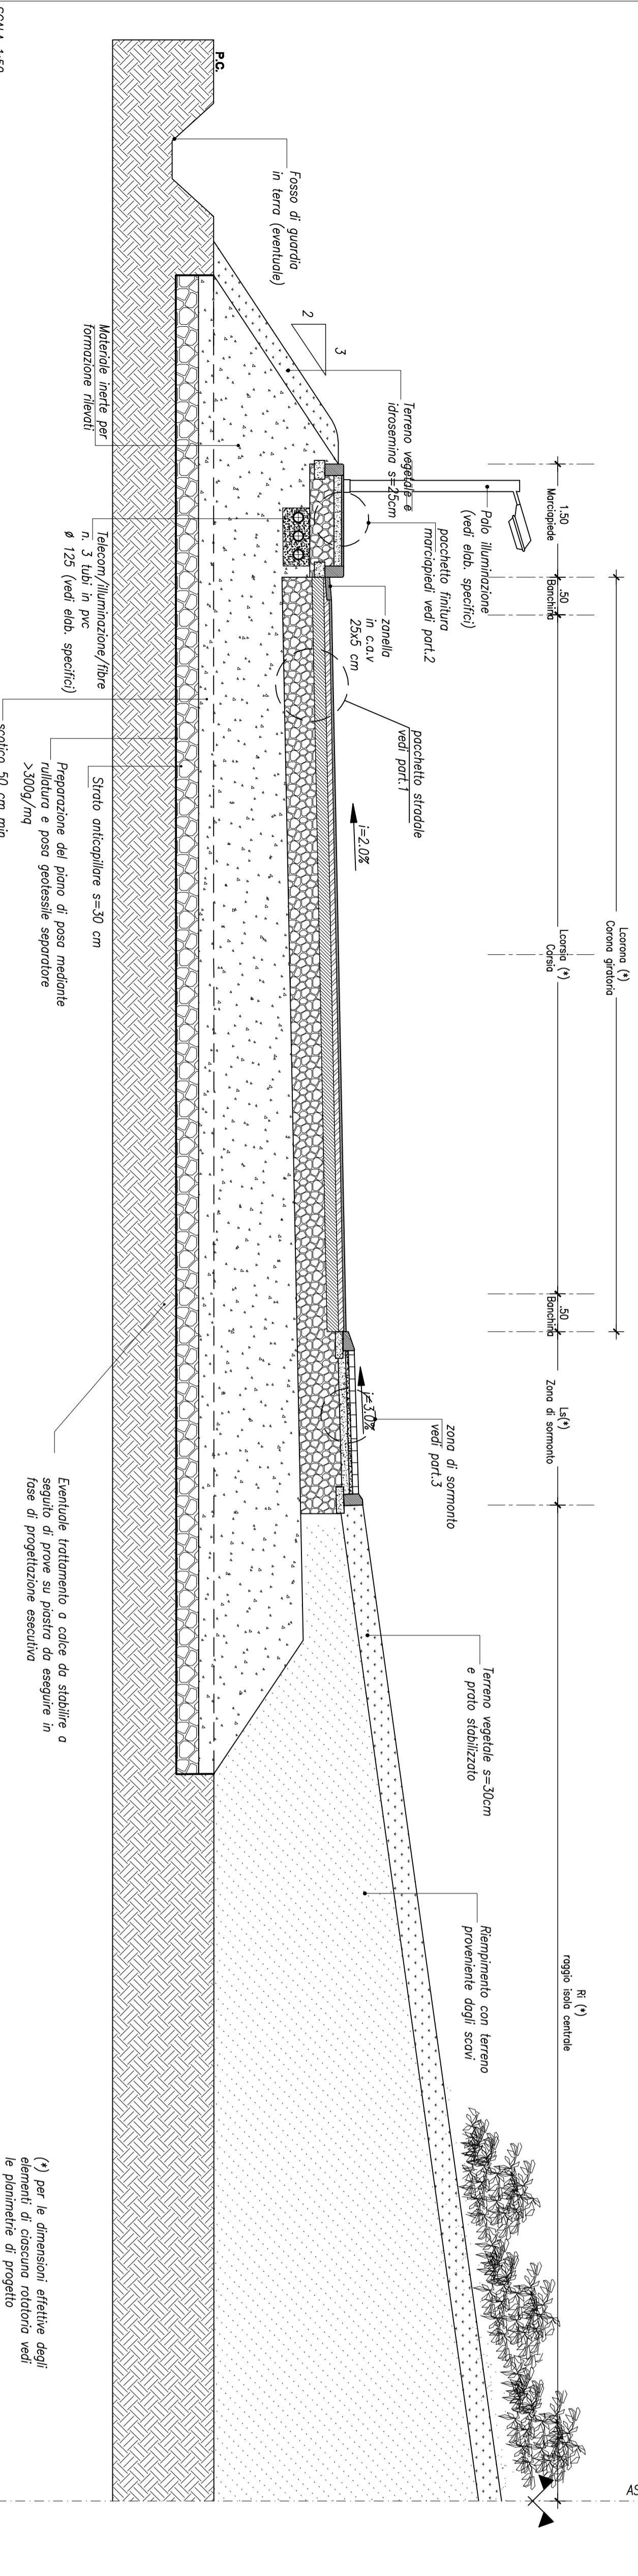


SEZIONE TIPO ROTATORIA: BRACCI

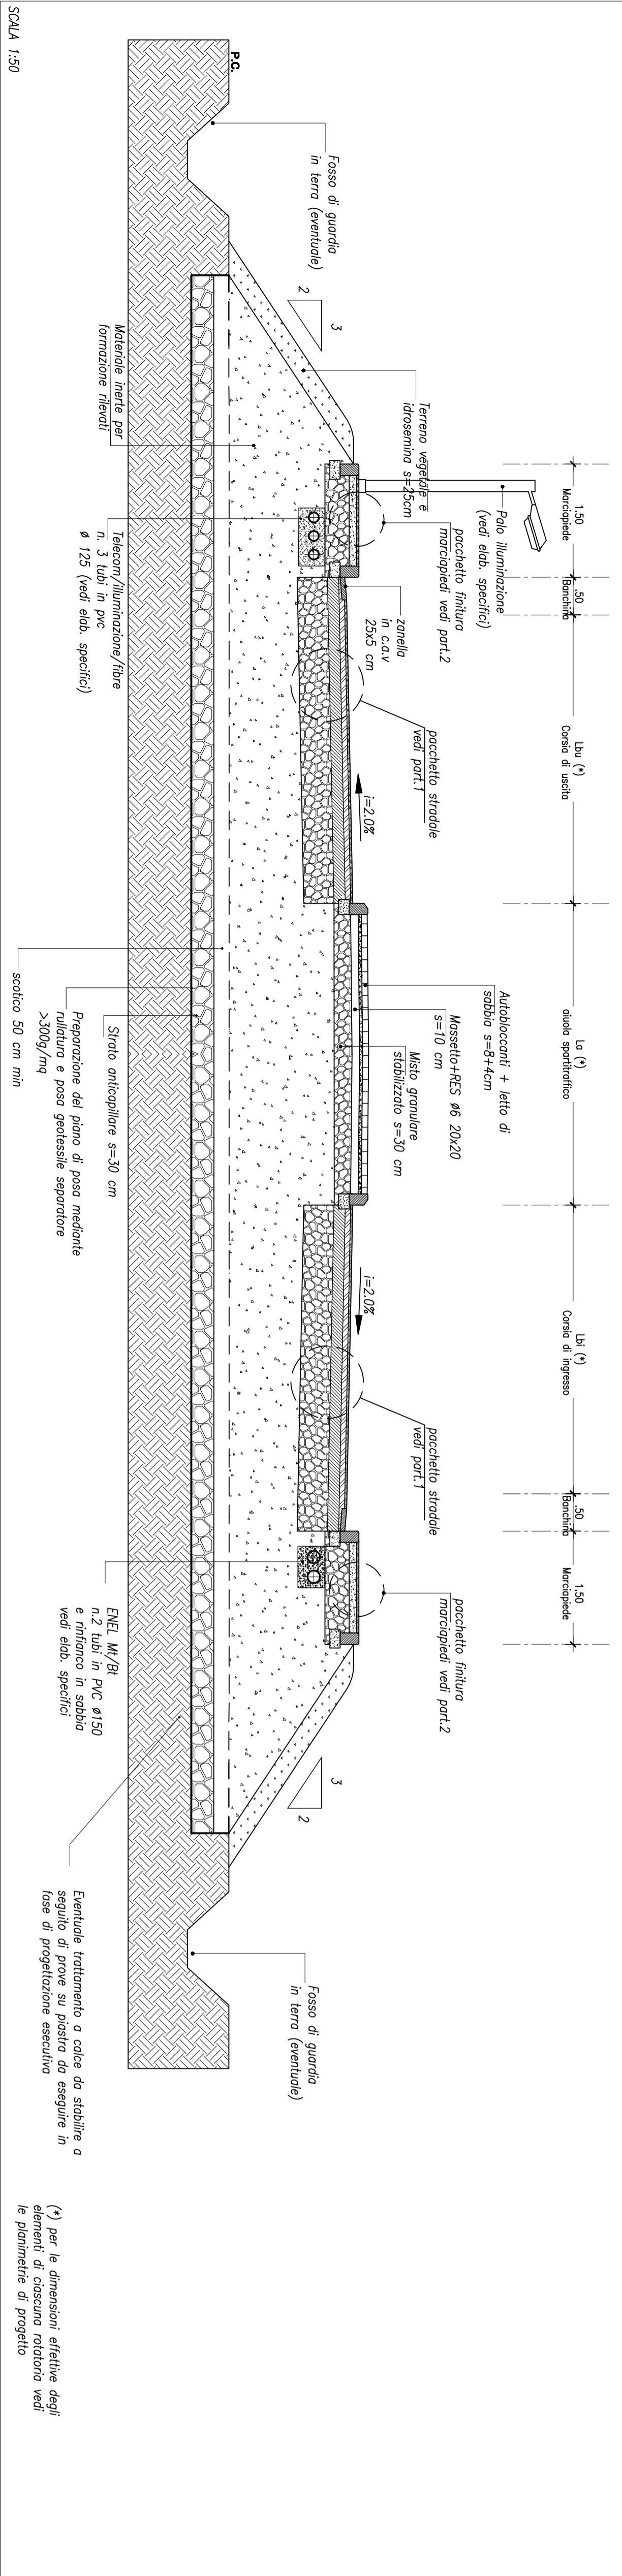


PARTICOLARE "1"

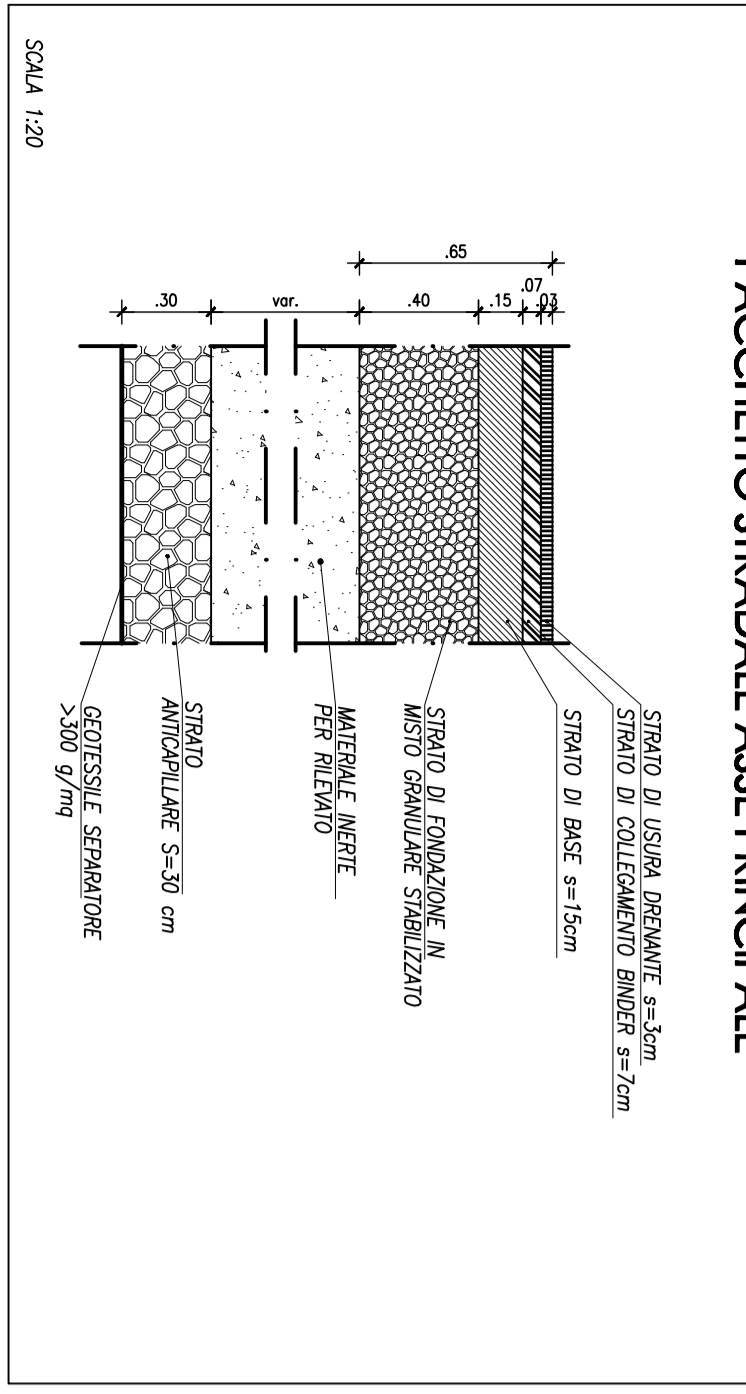


PARTICOLARE "3"

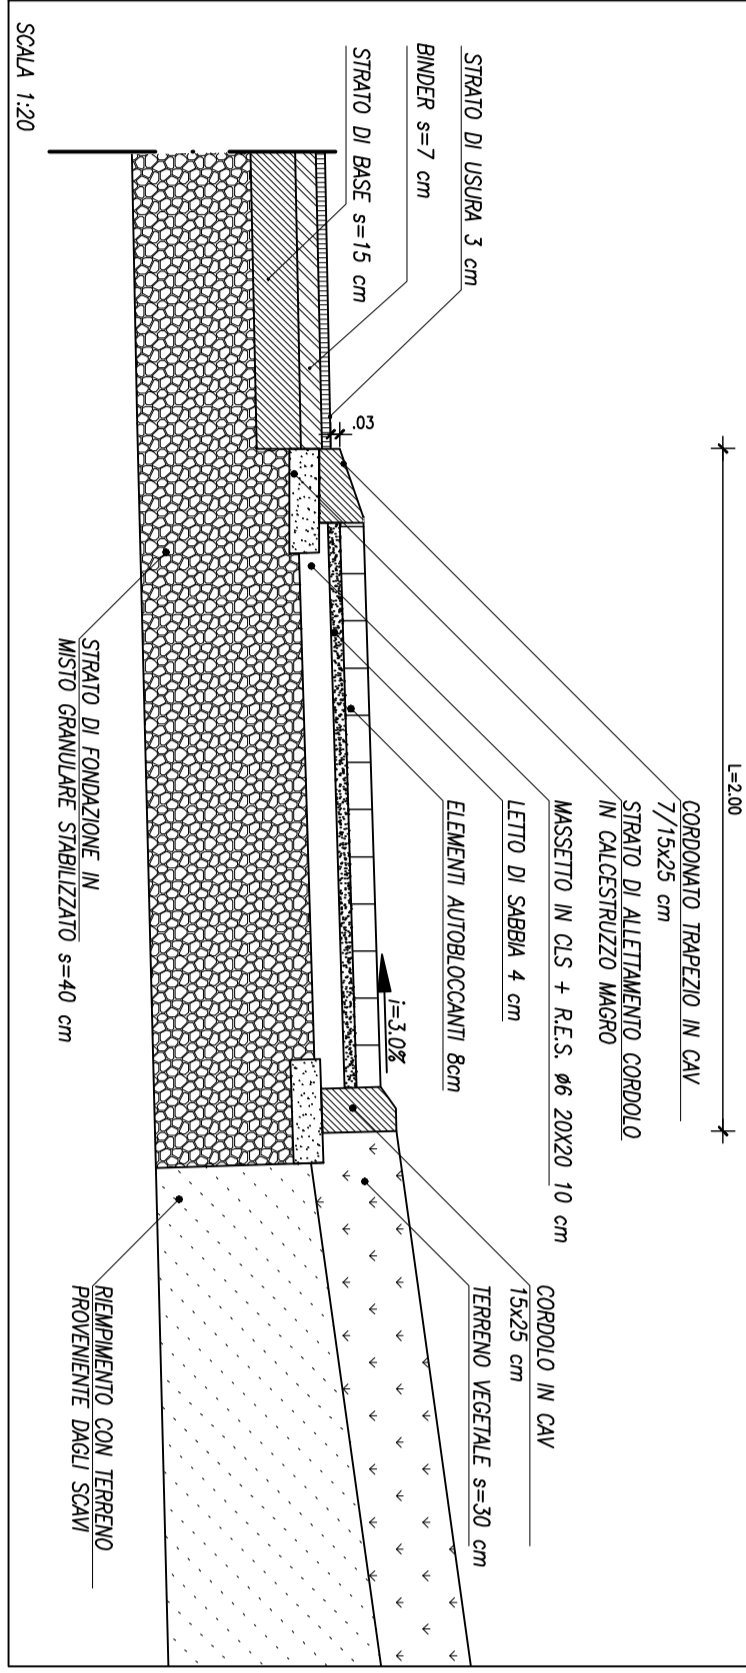

PARTICOLARE "2"

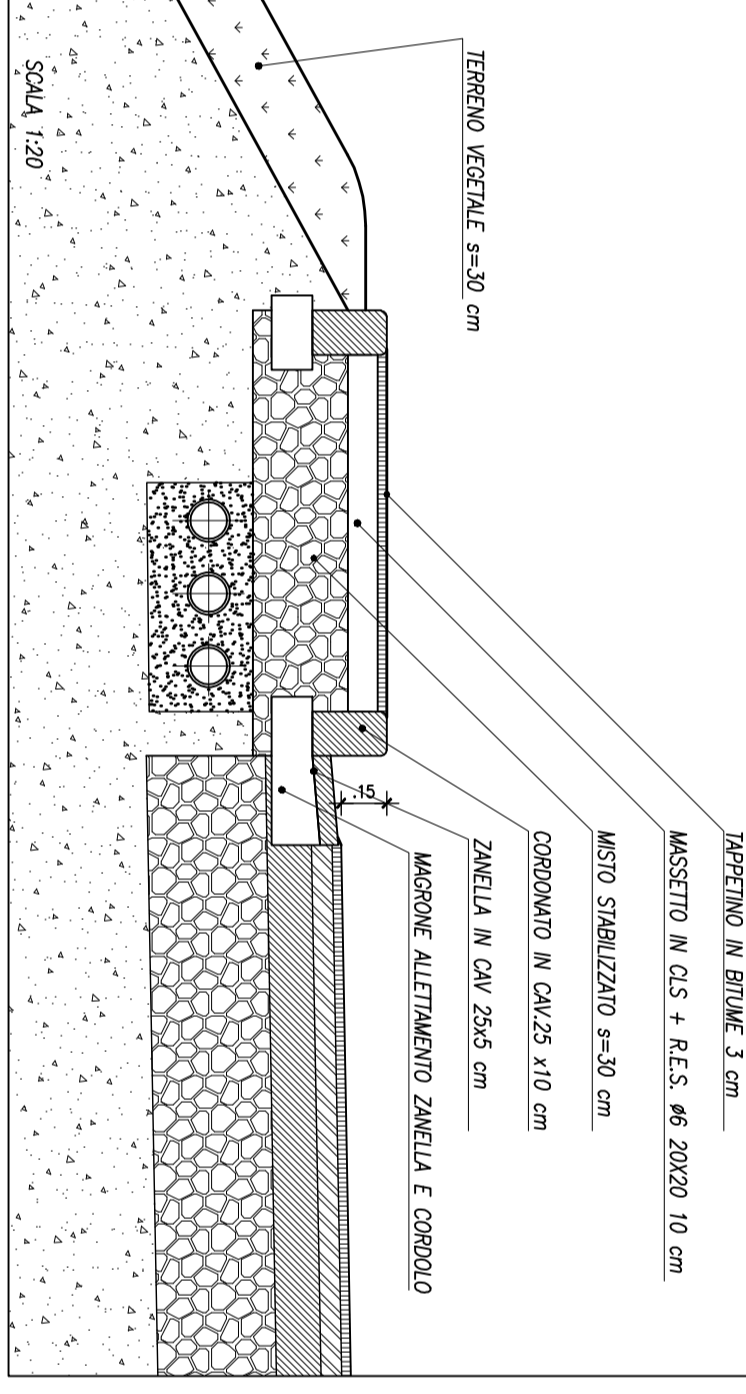

PLANIMETRIA TIPO ROTATORIA

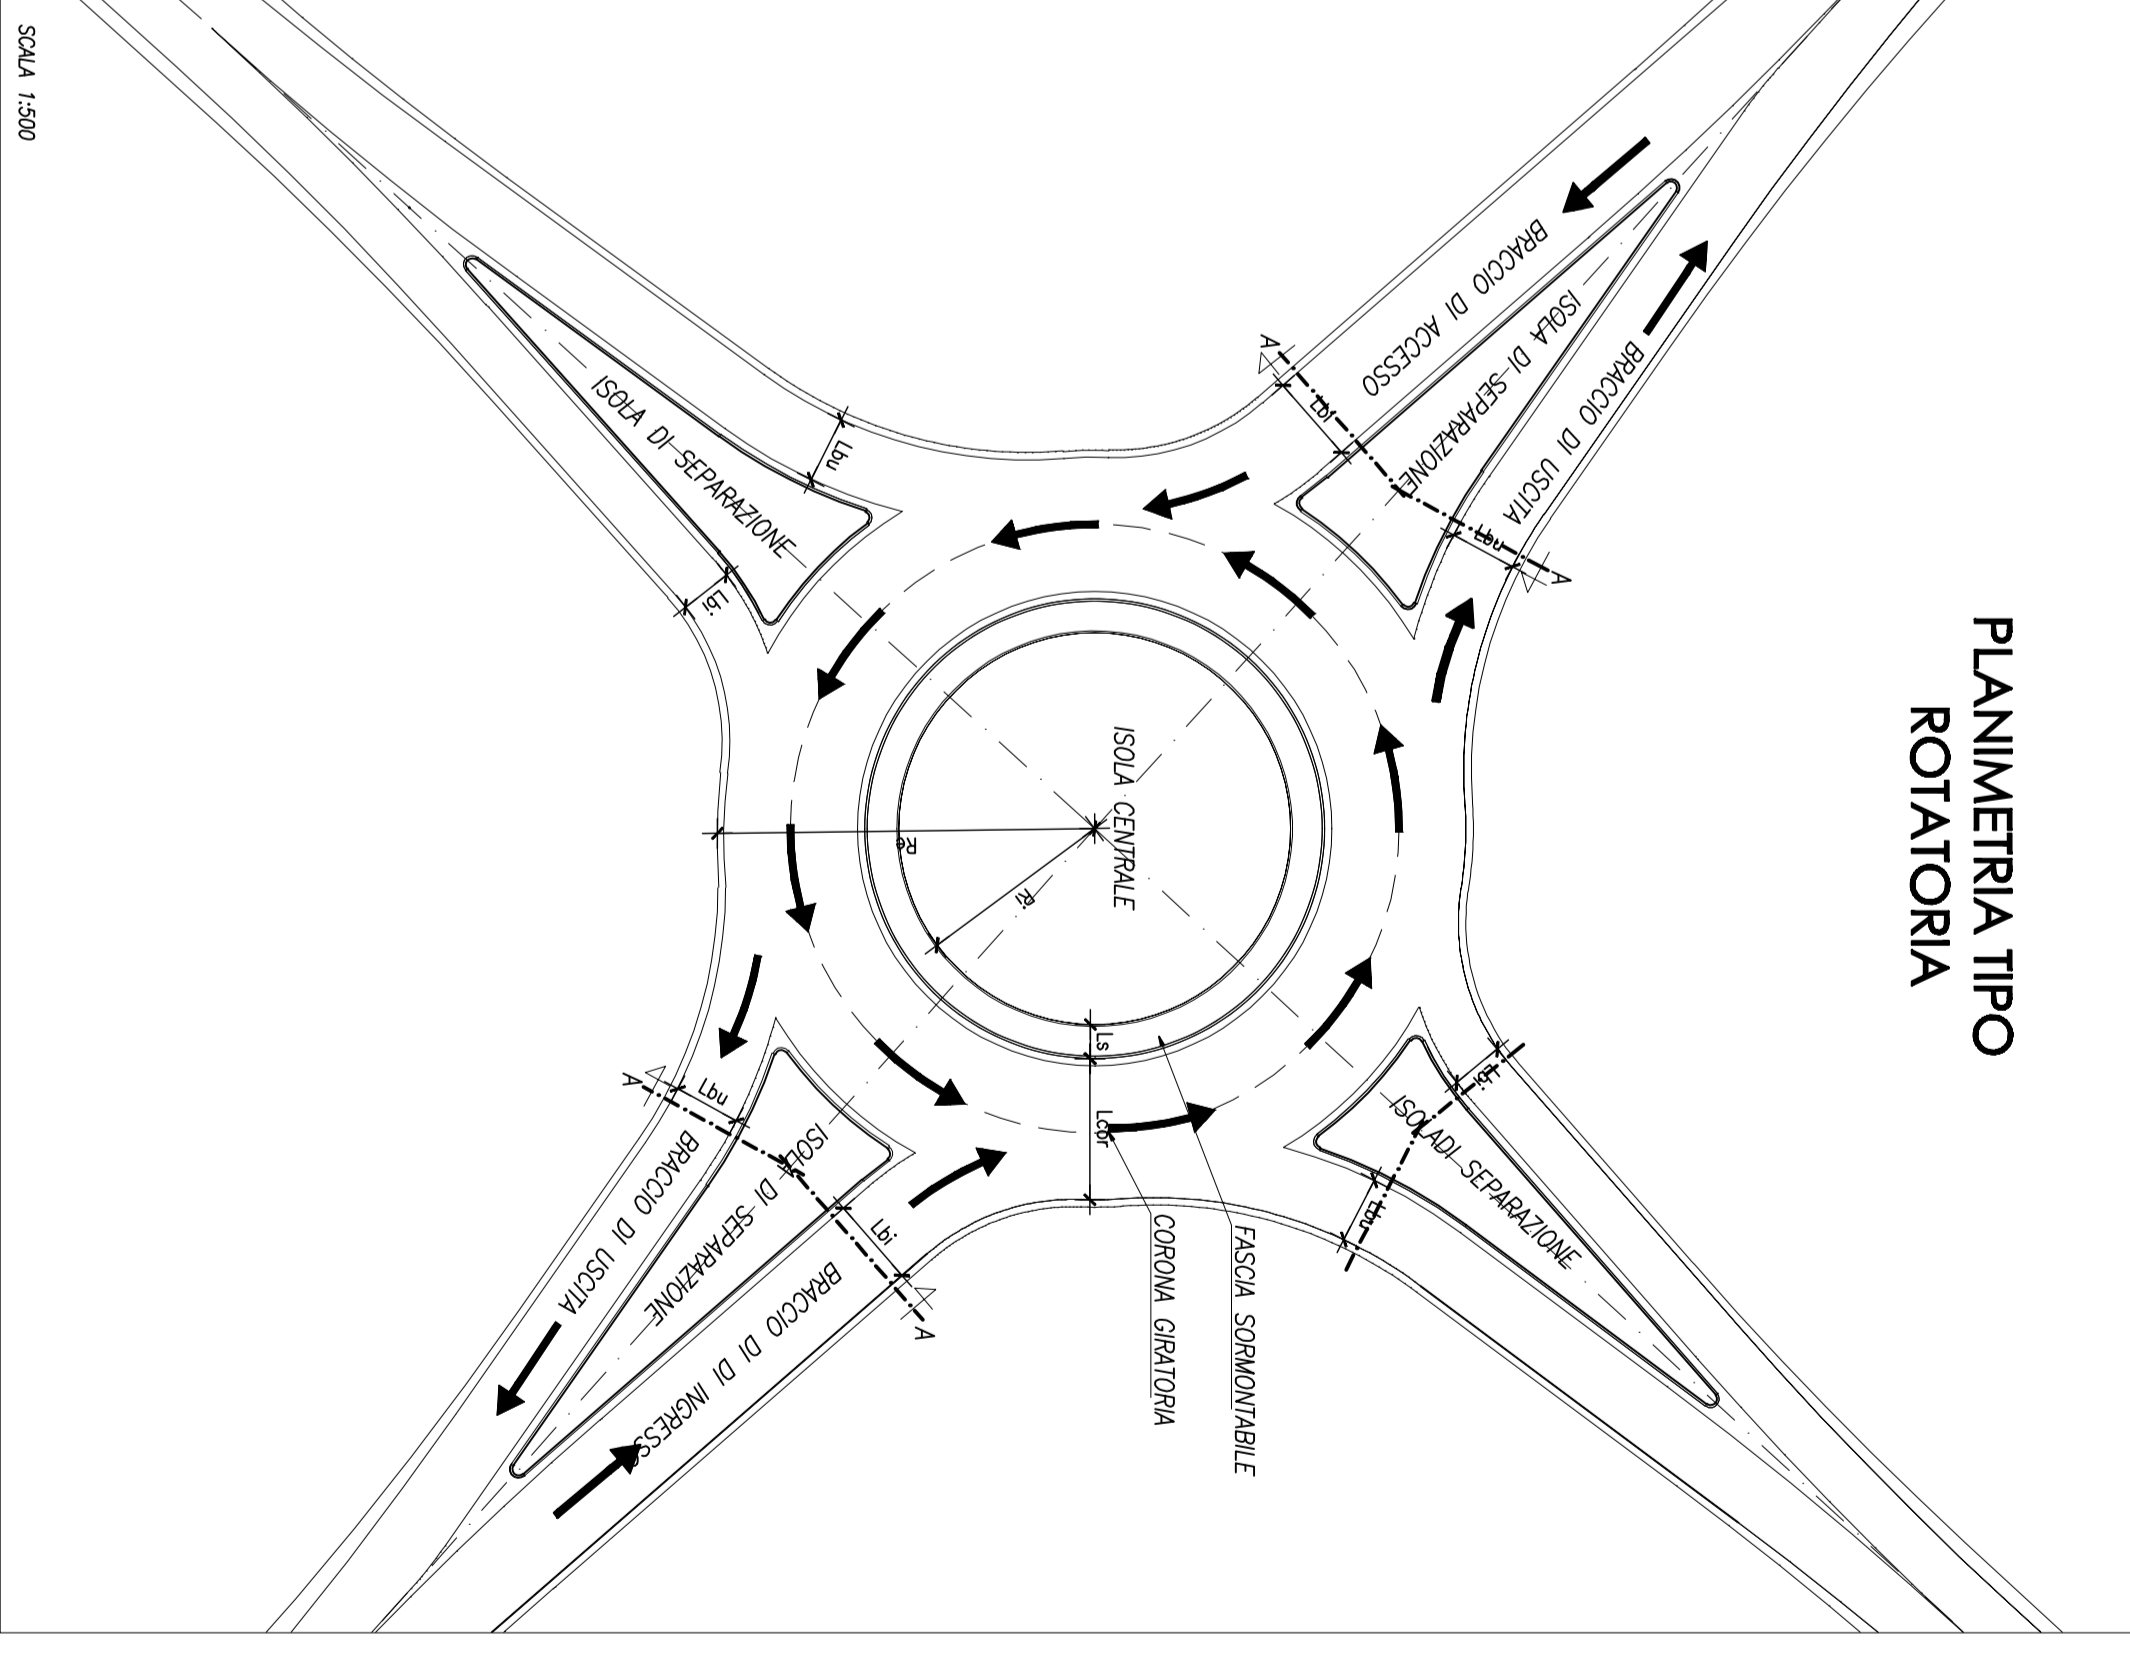

PROGETTO PER LA VERIFICA DI ASSOGGETTABILITÀ AL PROCEDIMENTO DI V.I.A. DELLE OPERE DI URBANIZZAZIONE
 previste nel Comune di Scandicci - afferenti all'area di trasformazione TR06b - Area Commerciale di Interesse regionale - ex CDR - ai sensi dell'art. 20 del D.Lgs. 03/04/06 n° 152 e s.m.i.

9 Sezioni tipo e particolari

Il presente elaborato replica quello n°OE 005 allegato al progetto delle opere di urbanizzazione approvato con delibera Giunta comunale del 15/07/2010.

COMUNE DI SCANDICCI
 Provincia di Firenze
Area commerciale di Interesse regionale
Località Pontignone (ex - C.D.R.)

Comittente:
UNICOOP Firenze
 Società Cooperativa a responsabilità limitata
 Via S. Reparata n. 43 - Firenze

OPERE DI URBANIZZAZIONE
PROGETTO DEFINITIVO

Dati Anagrafici		Dati Aziendali		Dati Contabili	
RAZIONALE		RAZIONALE		RAZIONALE	
PROFESSIONE		PROFESSIONE		PROFESSIONE	
Dati Anagrafici		Dati Aziendali		Dati Contabili	
RAZIONALE		RAZIONALE		RAZIONALE	
PROFESSIONE		PROFESSIONE		PROFESSIONE	

OPERE DI URBANIZZAZIONE INTERNE ED ESTERNE
 AL PIANO ATTUATIVO
 VIABILITÀ IN ADICENZA AL CENTRO COMMERCIALE LATO A
 SEZIONI TIPO

OE 005