

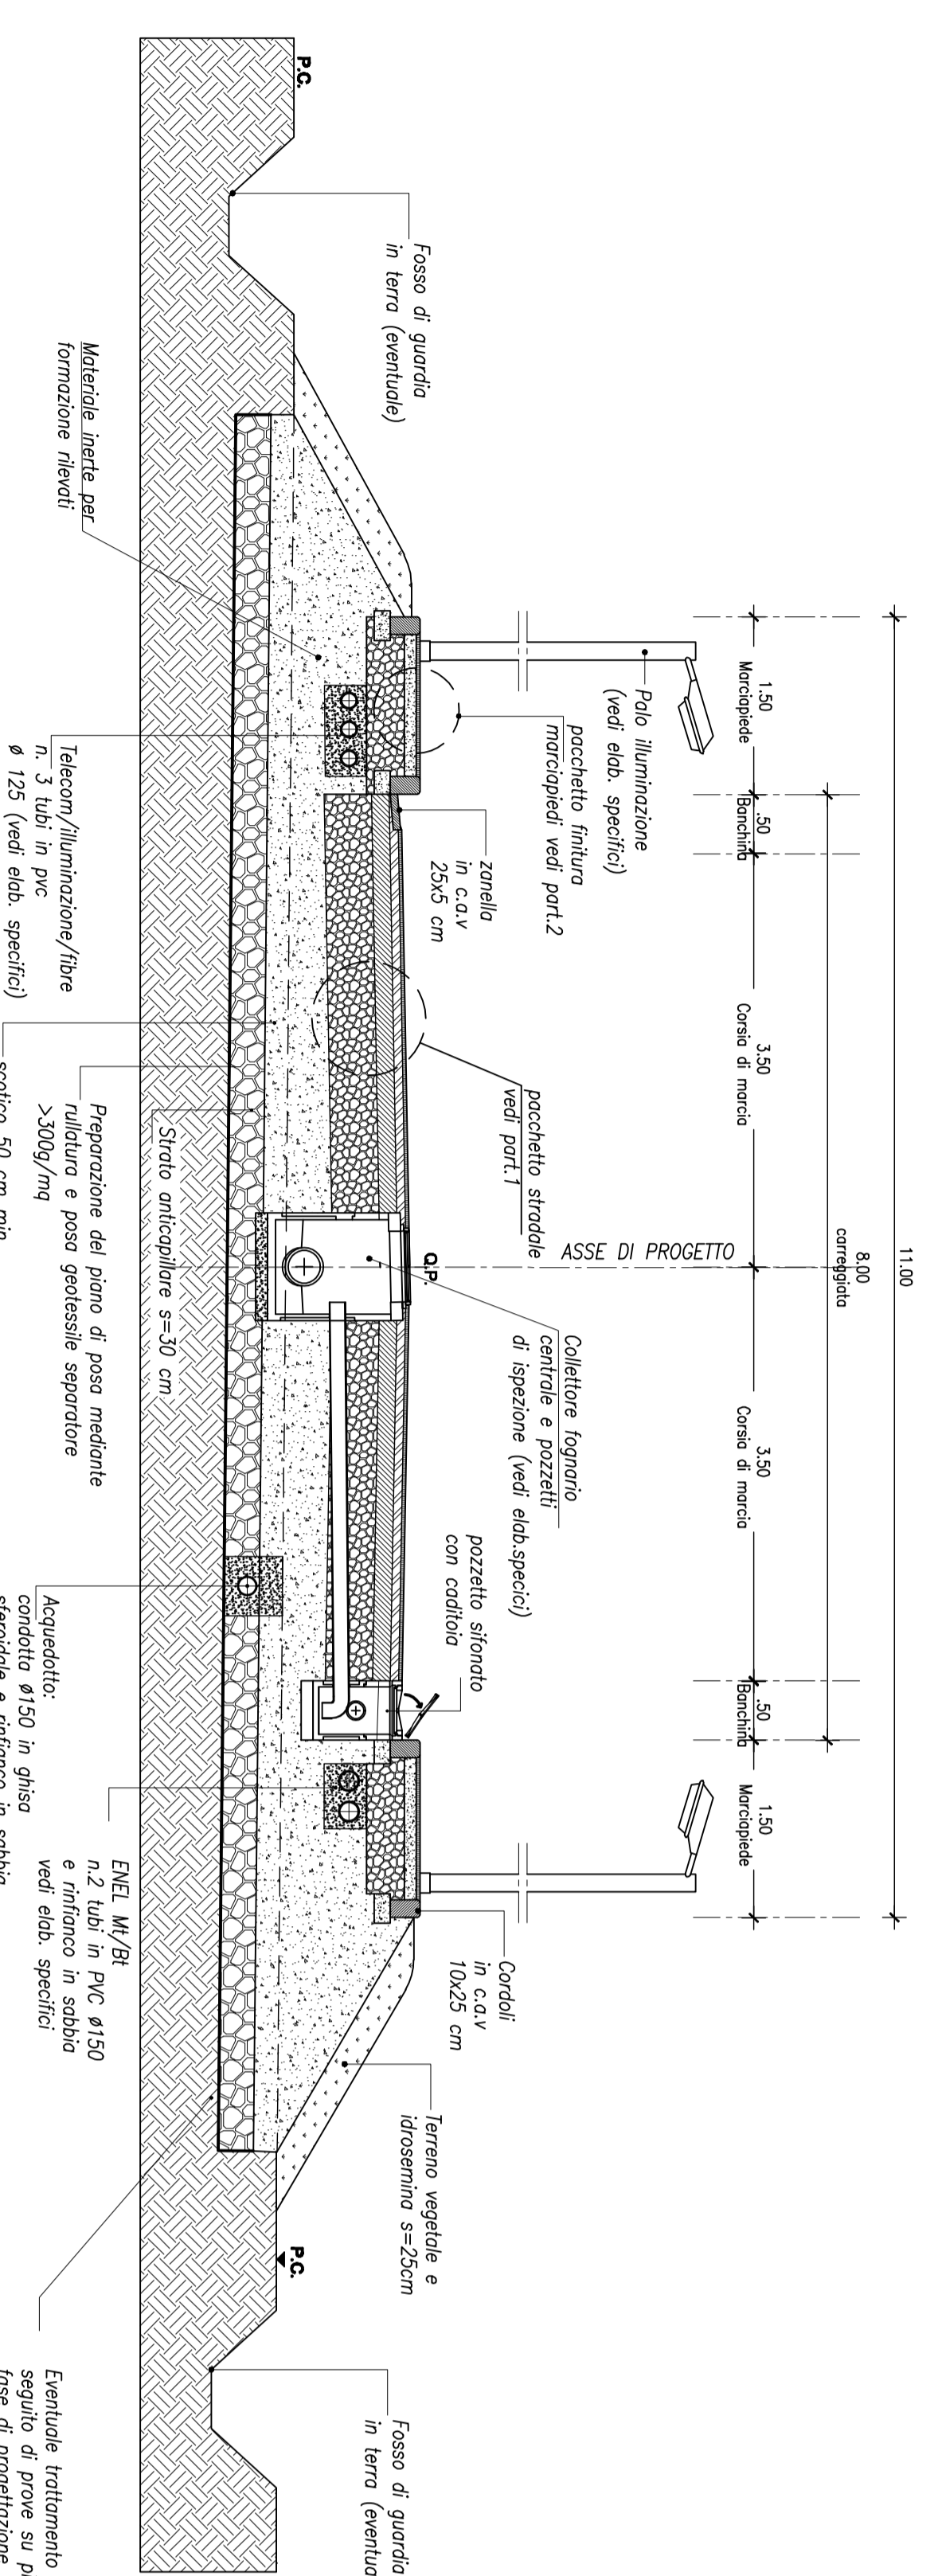


9
 Sezioni tipo e particolari





Il presente elaborato replica quello n° 05 allegato al progetto delle opere di urbanizzazione approvato con delibera Giunta comunale del 19/10/2019

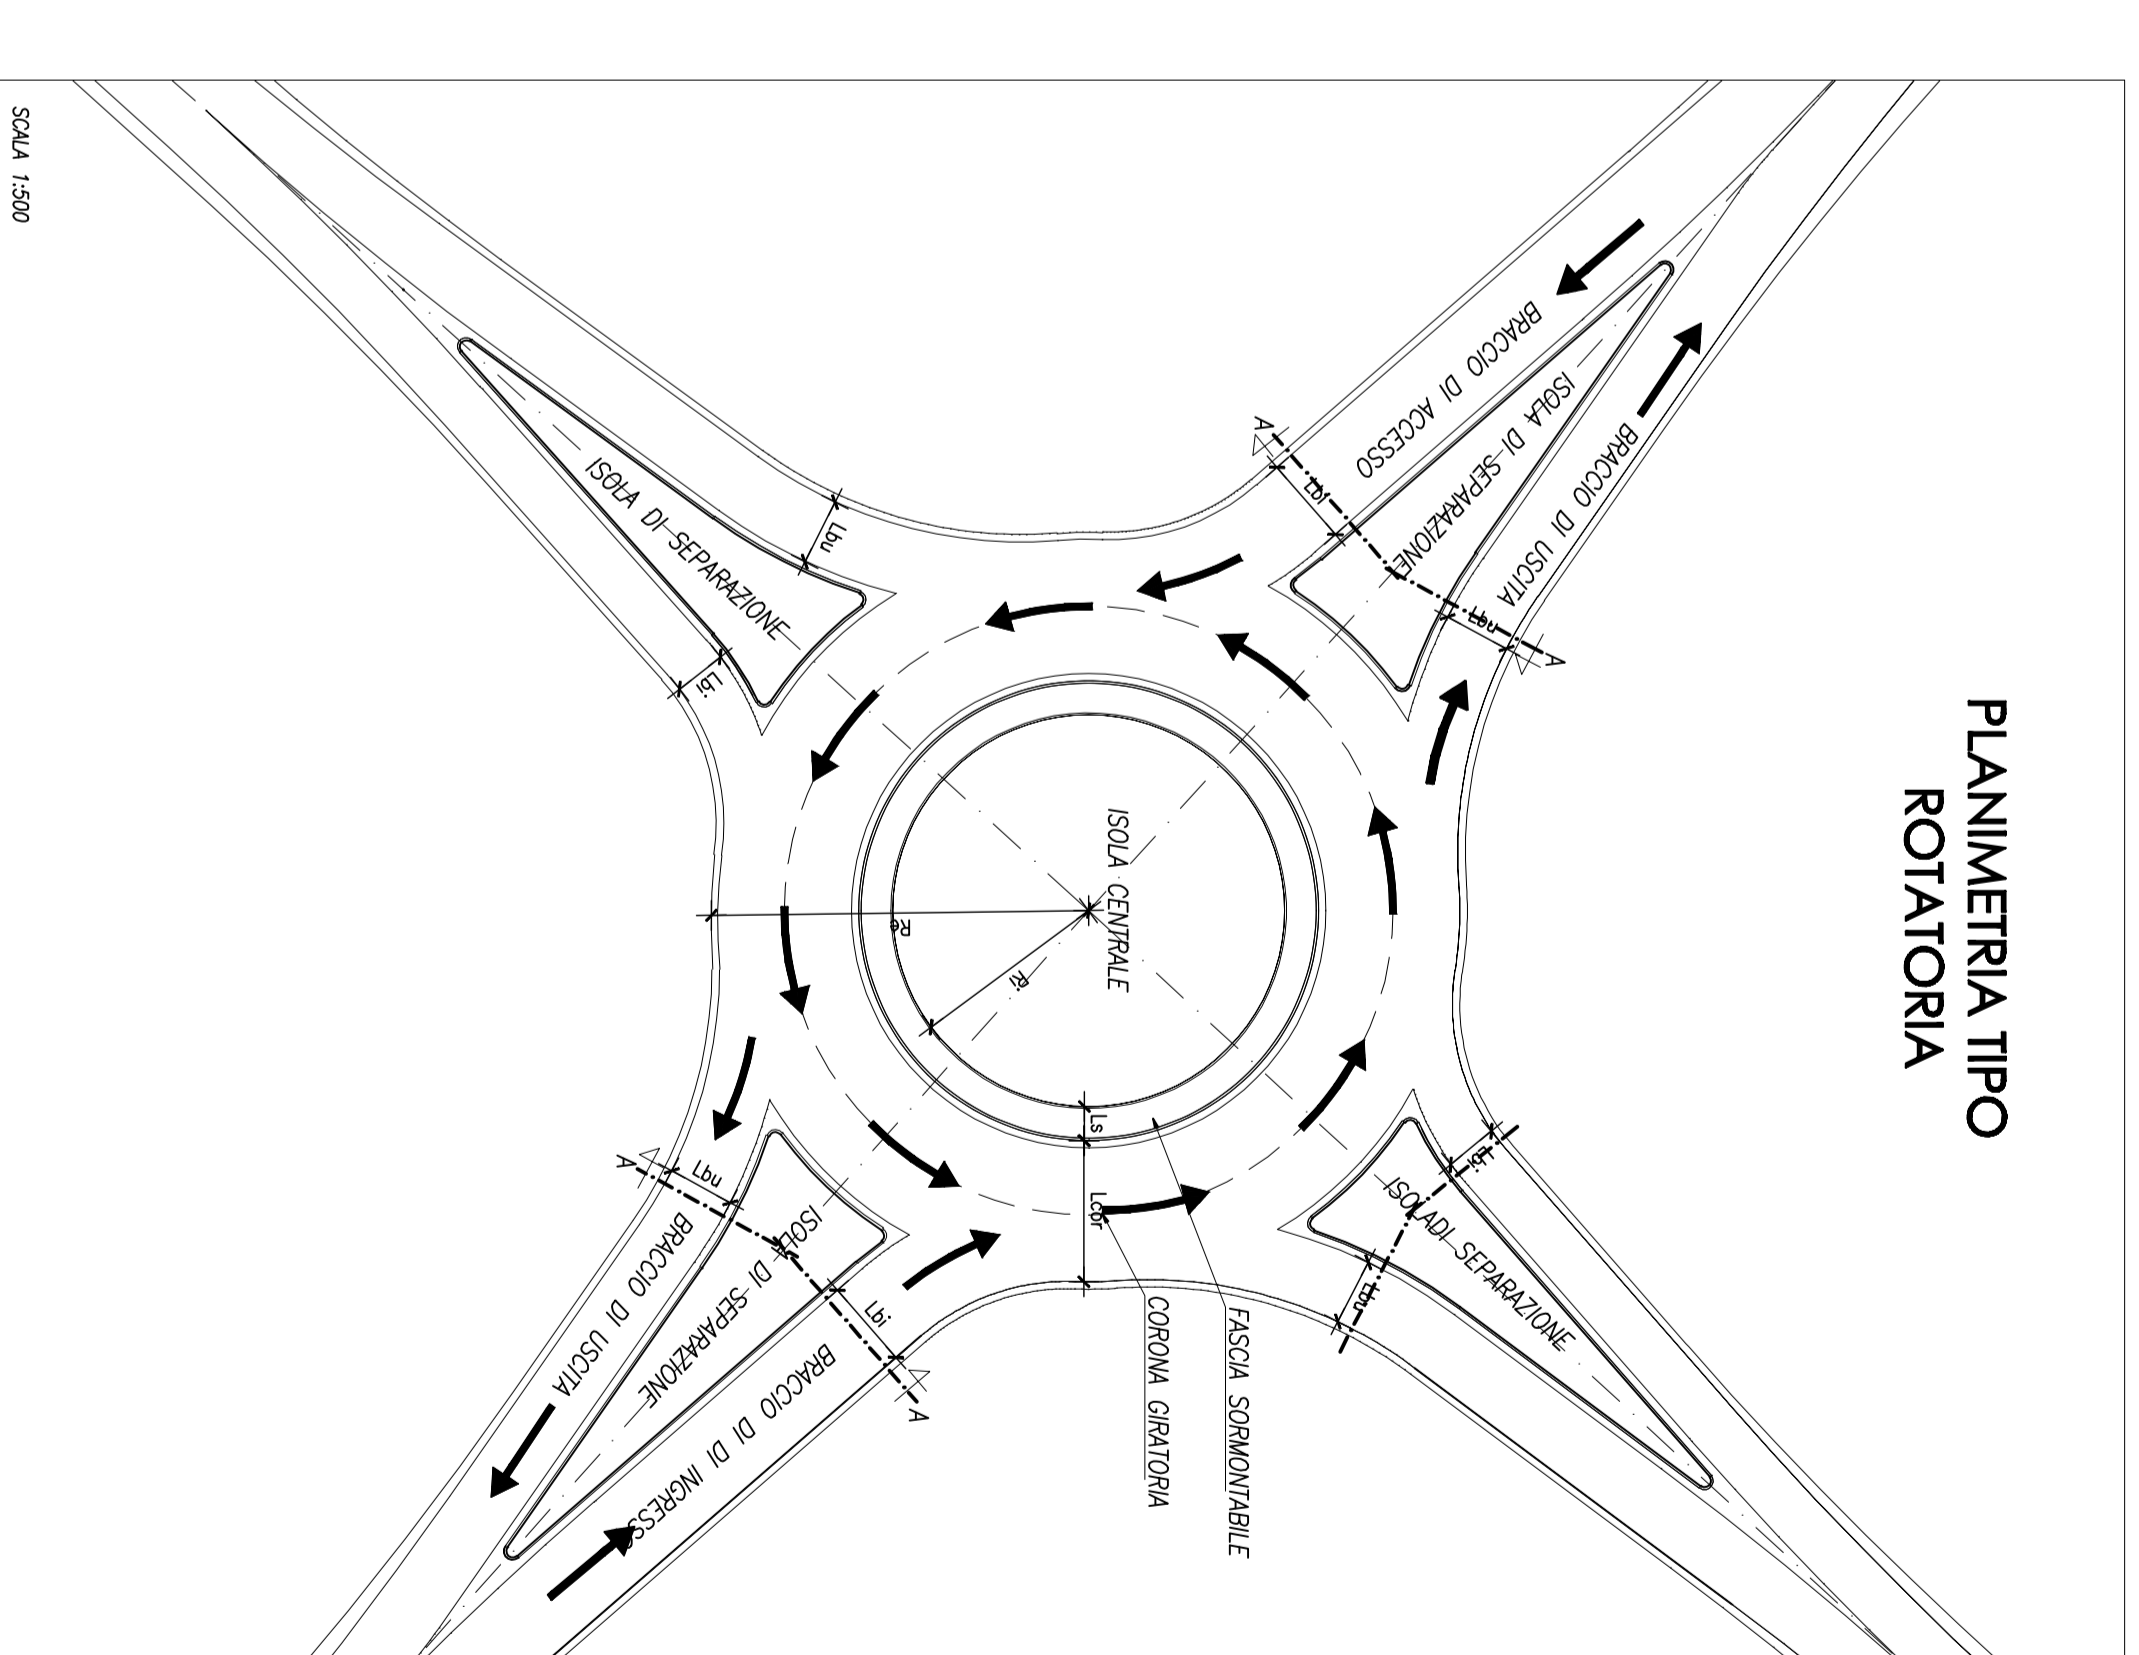

SEZIONE TIPO ROTATORIA: CORONA CIRCOLARE

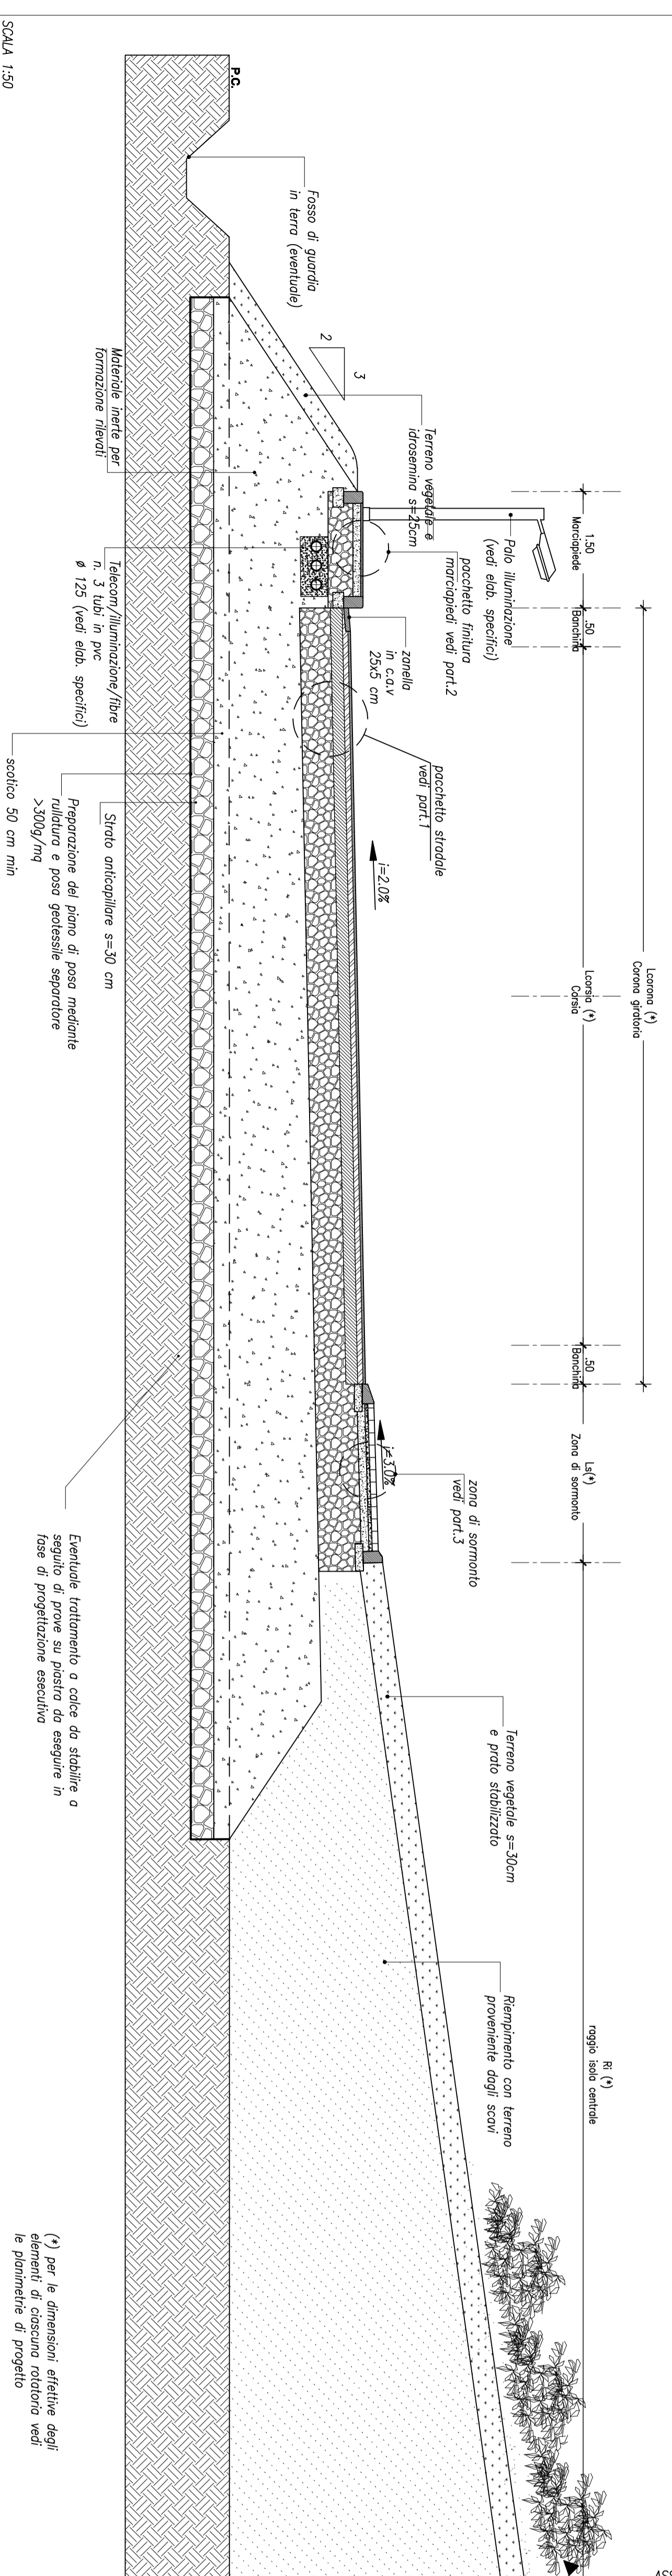

SEZIONE TIPO ROTATORIA: BRACCI

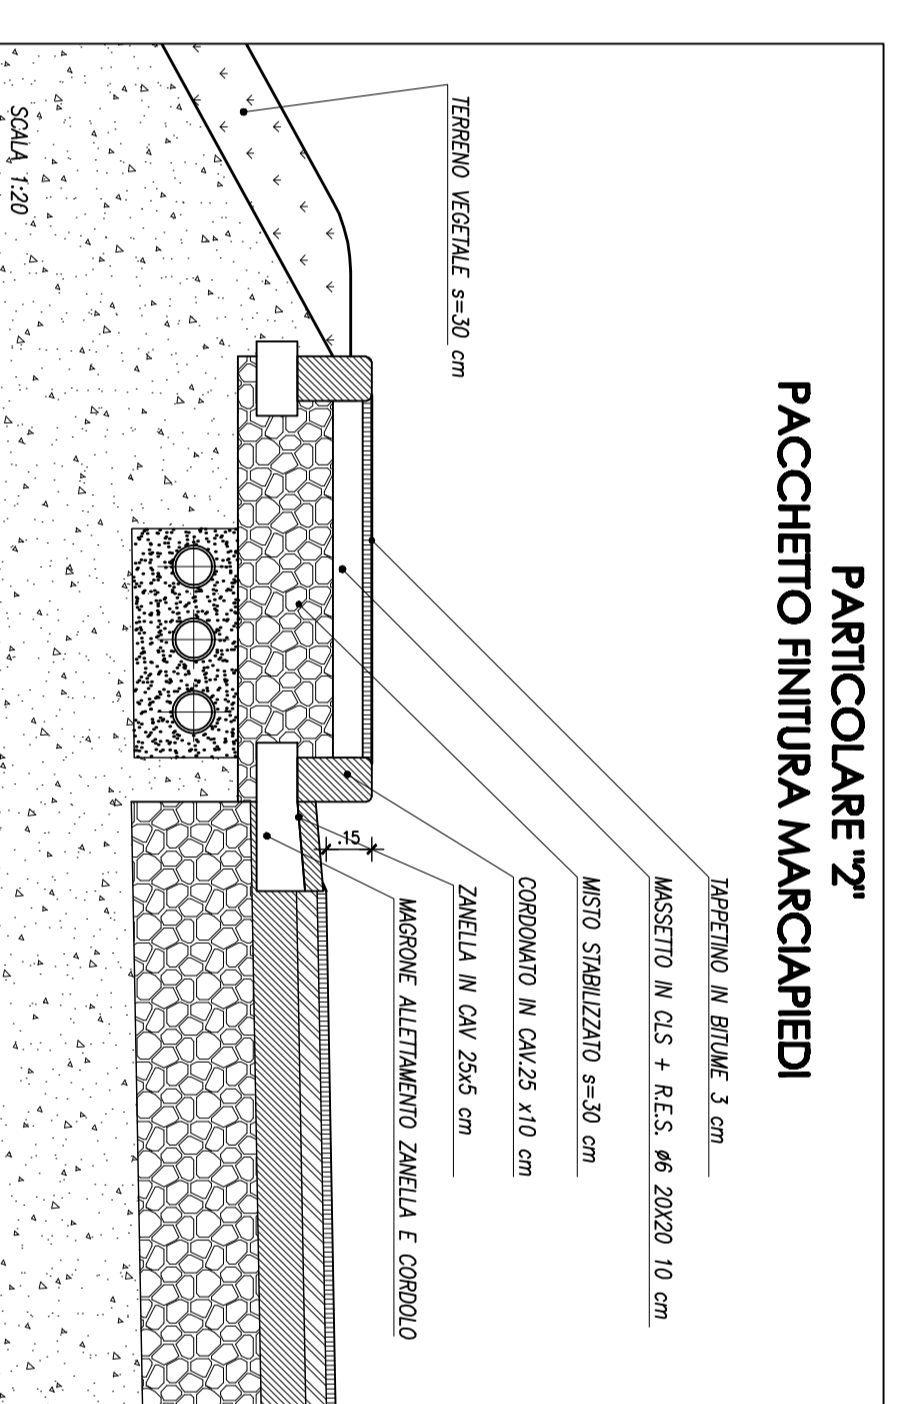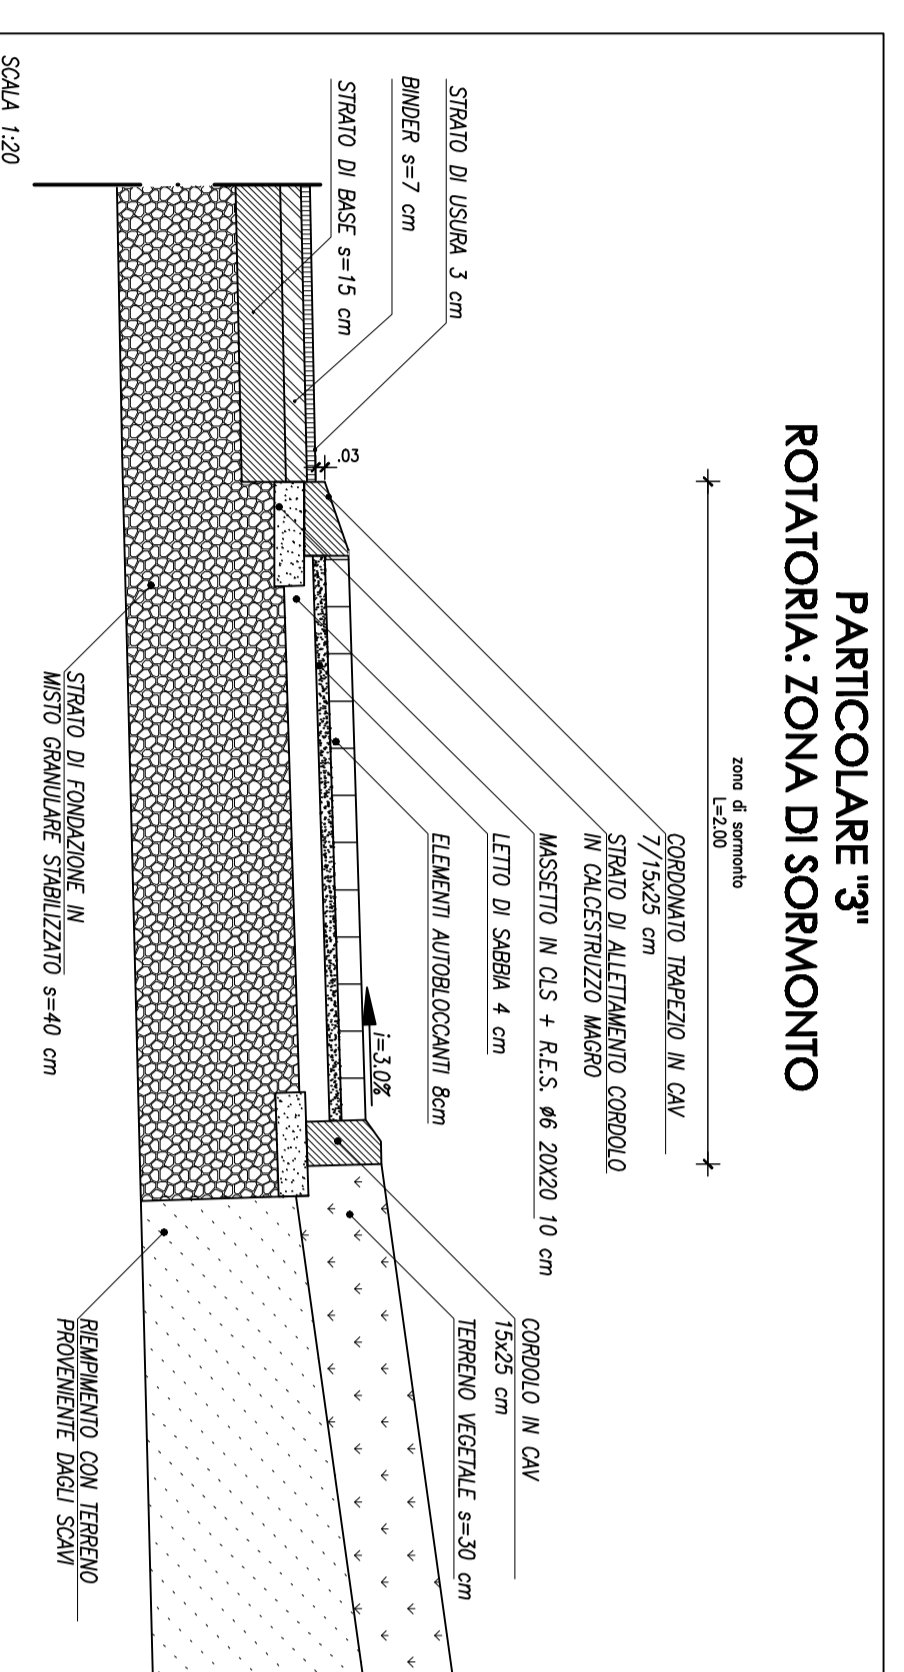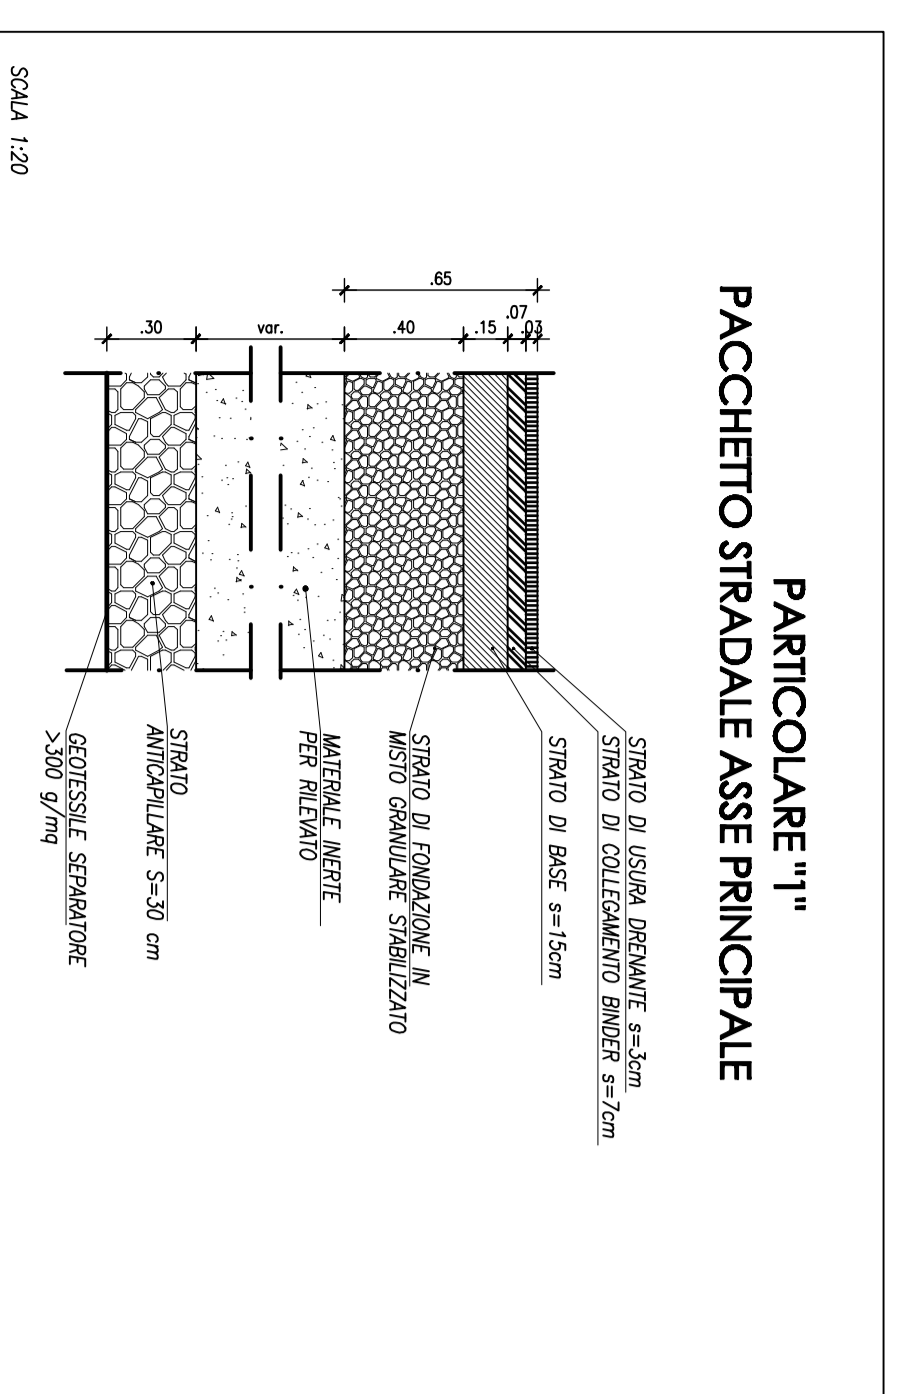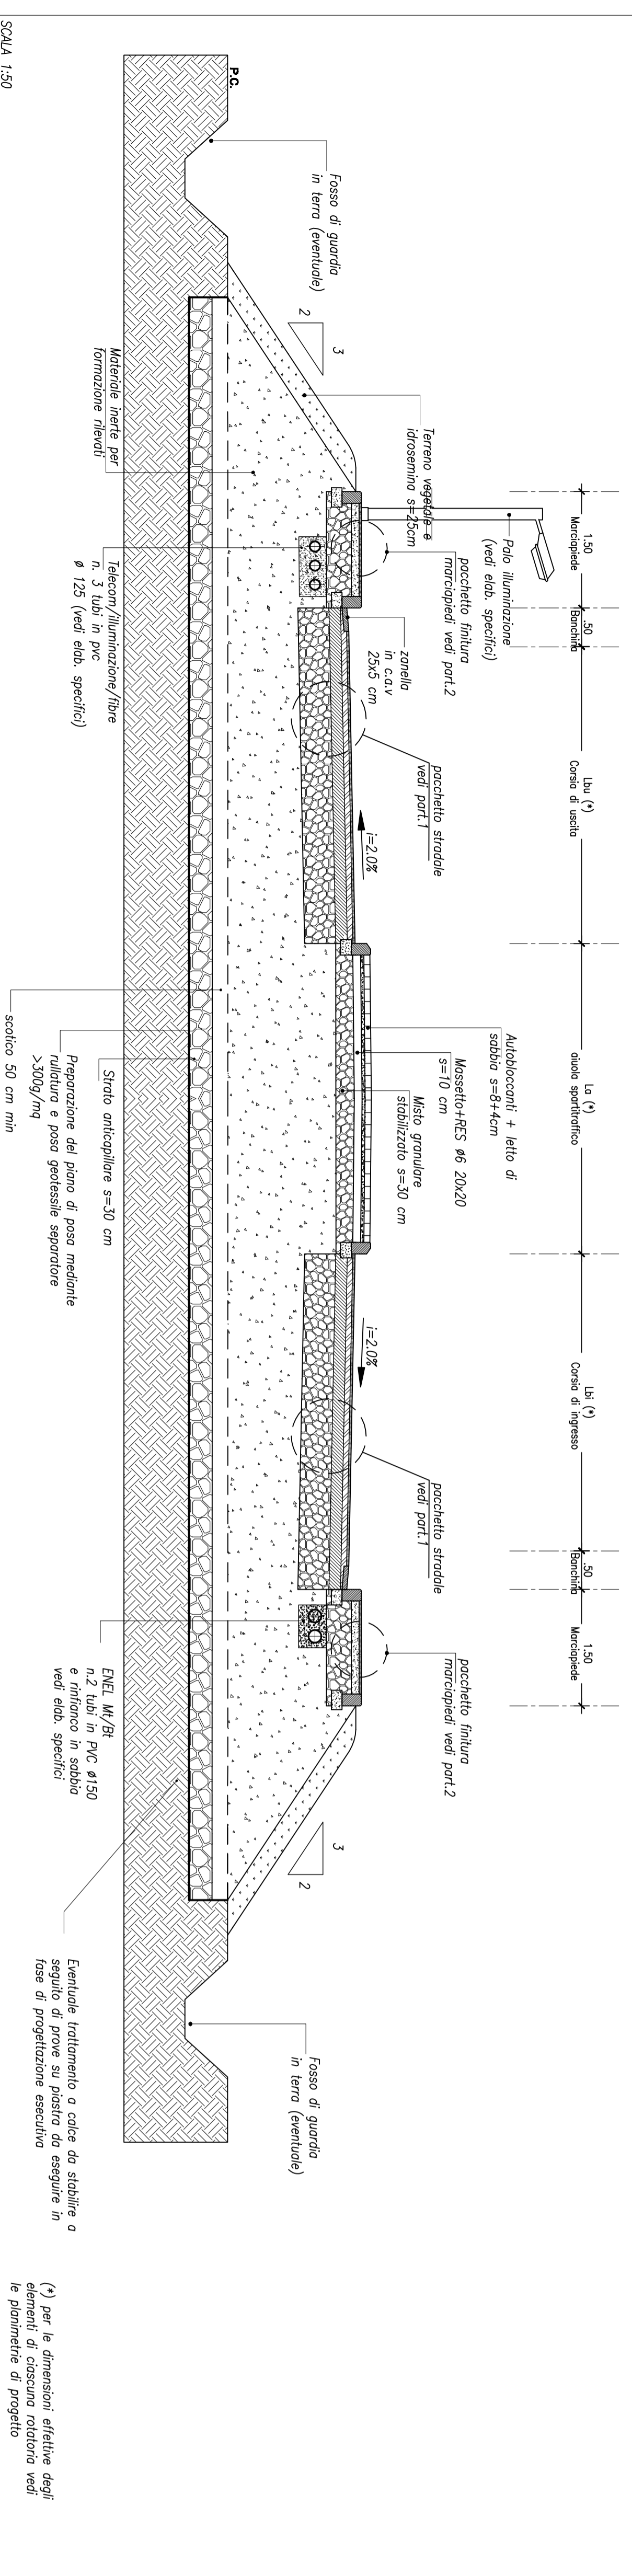

COMUNE DI SCANDICCI		UNICOOP Firenze									
Provincia di Firenze		Società Cooperativa a responsabilità limitata									
Area commerciale di Interesse regionale		Via S. Reparata n. 43 - Firenze									
Località Pontignone (ex - C.D.R.)		coop									
OPERE DI URBANIZZAZIONE											
PROGETTO DEFINITIVO											
<table border="1"> <tr> <th>ESISTENZE</th> <th>DATA REALIZZATE</th> <th>DATA</th> <th>OPERAZIONE</th> </tr> <tr> <td></td> <td></td> <td></td> <td></td> </tr> </table>				ESISTENZE	DATA REALIZZATE	DATA	OPERAZIONE				
ESISTENZE	DATA REALIZZATE	DATA	OPERAZIONE								
<table border="1"> <tr> <th>OPERE DI URBANIZZAZIONE INTERNE ED ESTERNE</th> <th>DATA</th> <th>OPERAZIONE</th> </tr> <tr> <td></td> <td></td> <td></td> </tr> </table>				OPERE DI URBANIZZAZIONE INTERNE ED ESTERNE	DATA	OPERAZIONE					
OPERE DI URBANIZZAZIONE INTERNE ED ESTERNE	DATA	OPERAZIONE									
<table border="1"> <tr> <th>OPERE DI URBANIZZAZIONE AL PIANO ATTIGLIO</th> <th>DATA</th> <th>OPERAZIONE</th> </tr> <tr> <td></td> <td></td> <td></td> </tr> </table>				OPERE DI URBANIZZAZIONE AL PIANO ATTIGLIO	DATA	OPERAZIONE					
OPERE DI URBANIZZAZIONE AL PIANO ATTIGLIO	DATA	OPERAZIONE									
<table border="1"> <tr> <th>SEZIONI TIPO</th> <th>DATA</th> <th>OPERAZIONE</th> </tr> <tr> <td></td> <td></td> <td></td> </tr> </table>				SEZIONI TIPO	DATA	OPERAZIONE					
SEZIONI TIPO	DATA	OPERAZIONE									