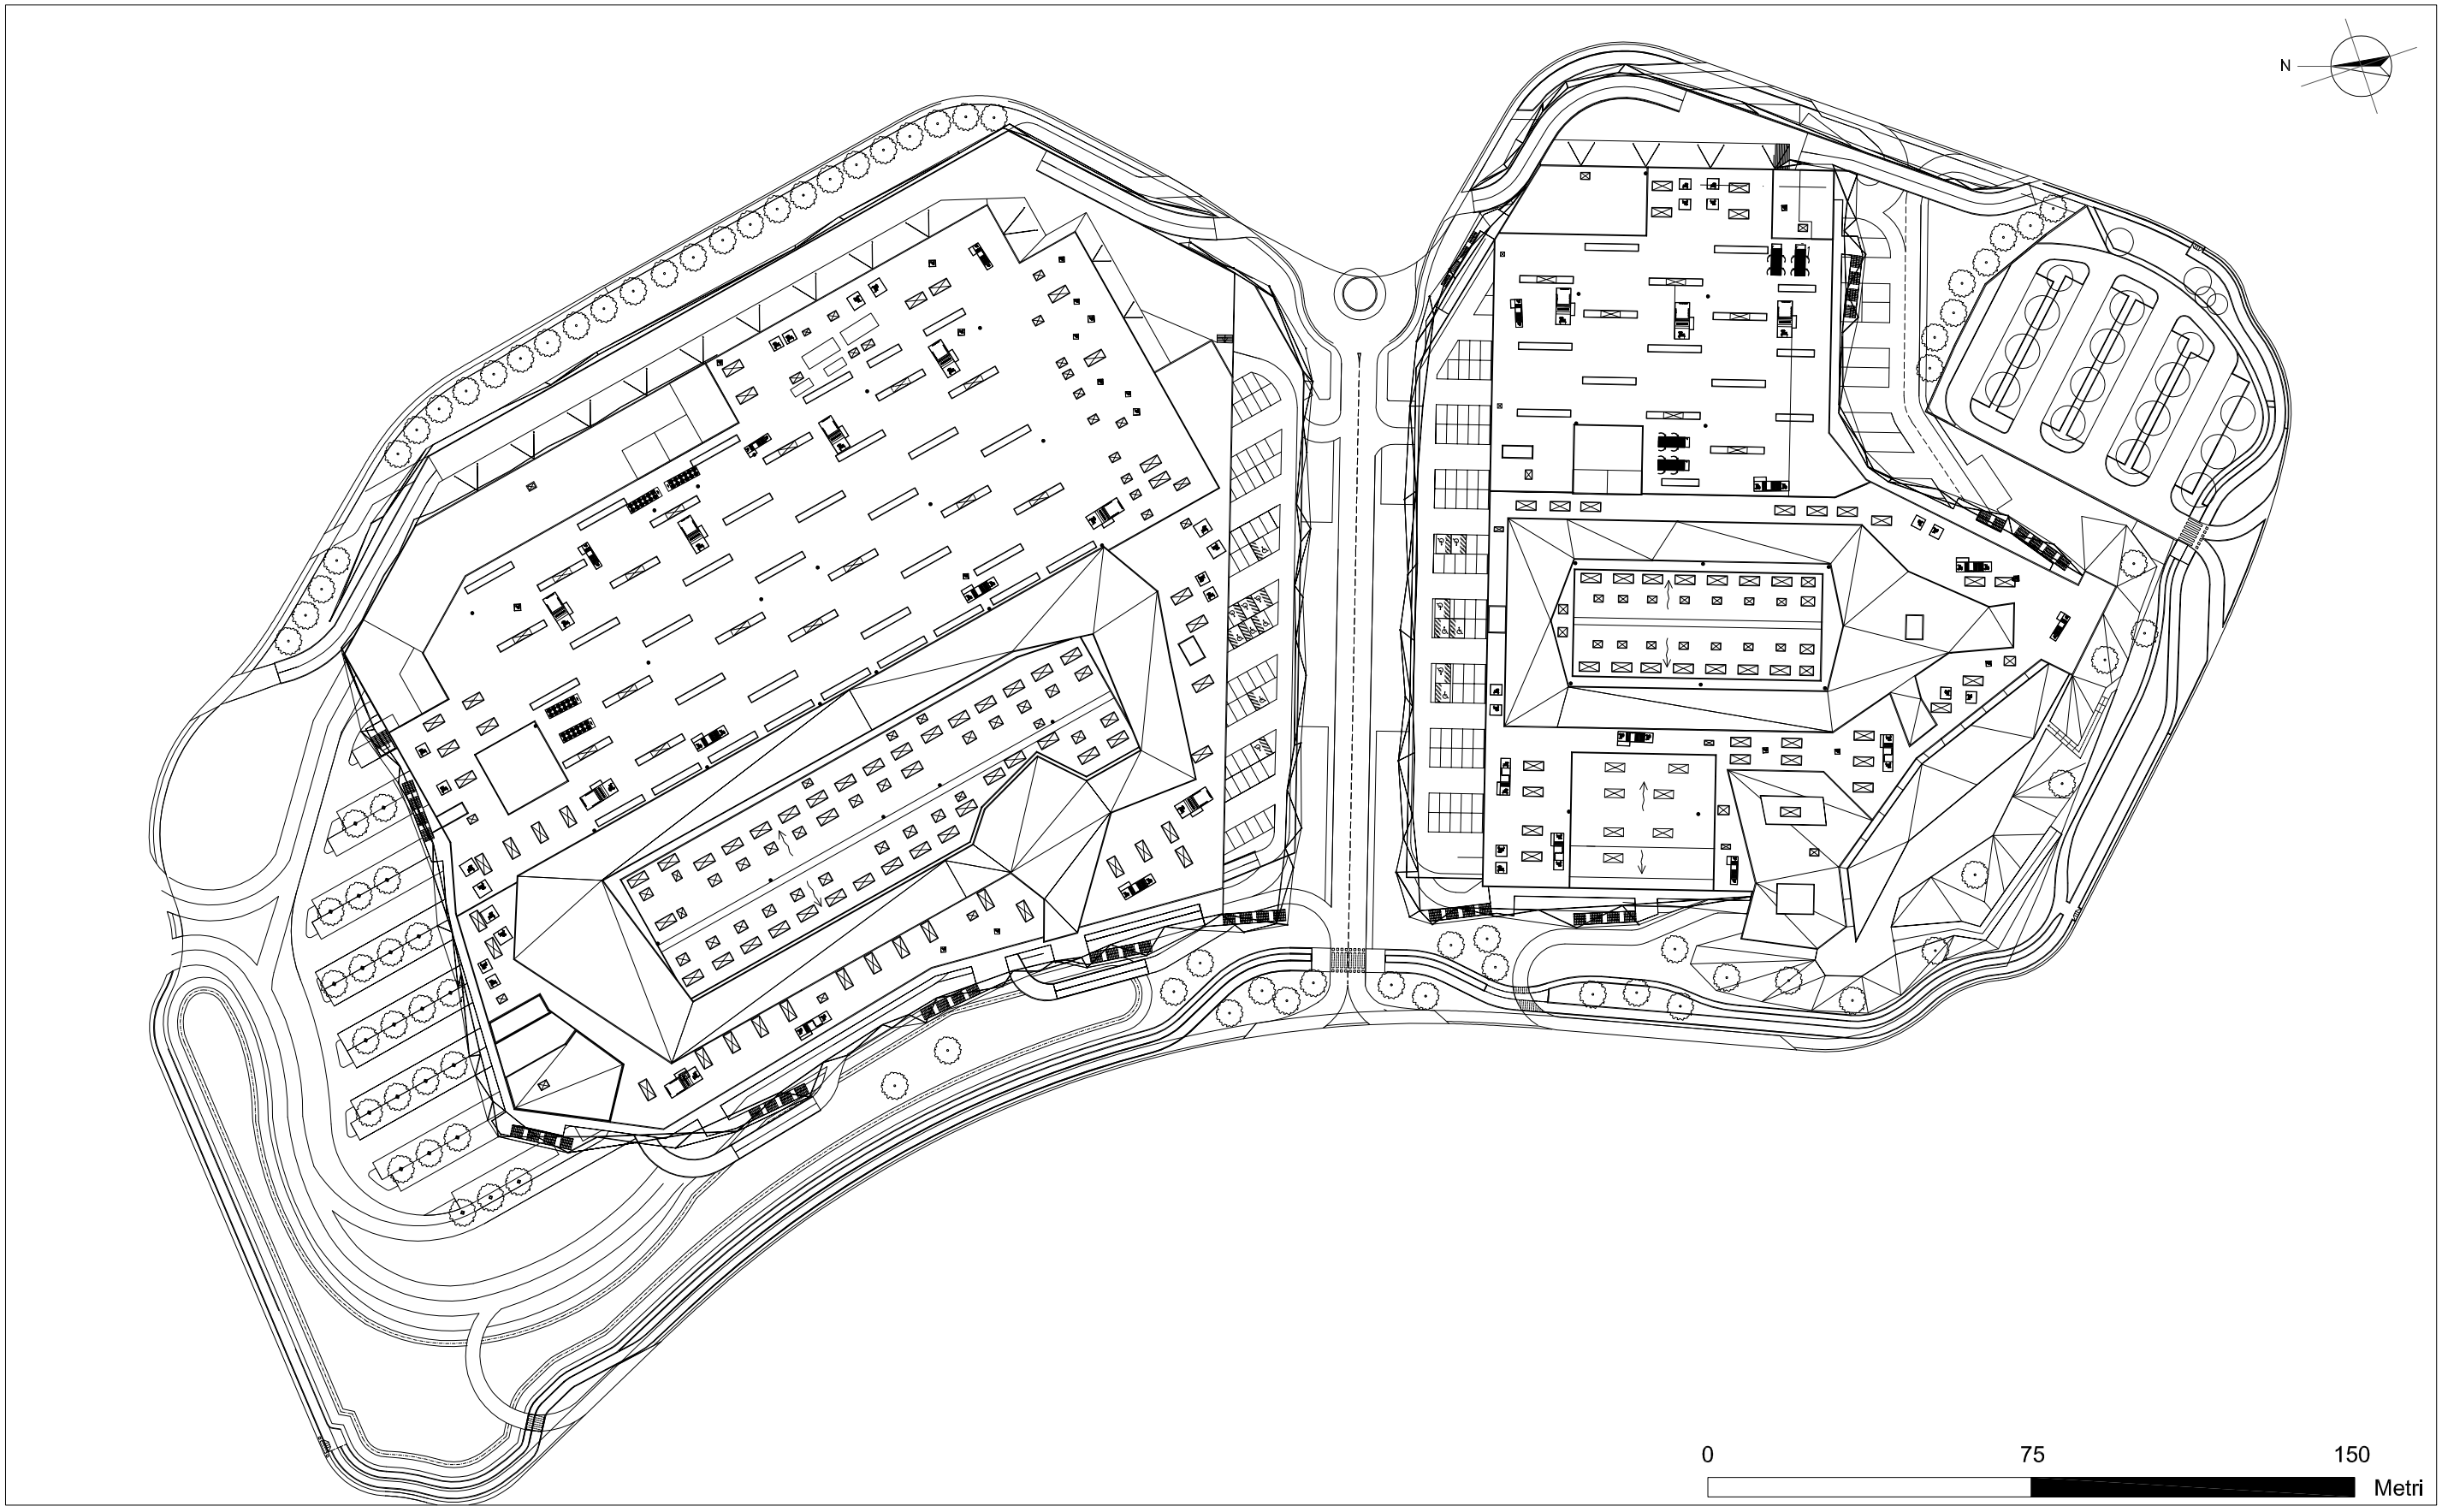Figura 2.2a *Planimetria del Centro Commerciale in Progetto*