

piante della soluzione tipologica e funzionale dell'intervento (altri livelli).

Il presente elaborato replica quello del P.A. approvato con delib. C.C. n° 79 del 24/07/2008

**Area commerciale di interesse regionale
Località Pontignate (ex - C.D.R.)**

UNICOOP Firenze
Società Cooperativa a responsabilità limitata
via S. Reparata n. 43 - Firenze

arch. David Farni
 Studio progetto ingegneria idraulica:
 Ing. Roberto Turci
 Studio geologico e geotecnico:
 Dr. Silvio Cammagni
 Studio per valutazioni effetti ambientali:
 TEA Ambiente s.r.l.
 Piazza Mazzini n. 1 - Pavia
 Studio progetto architettonico e impiantistico:
 INCEC
 Via Traversa n. 60 - S. Fiorino - FI

Via Tevere n. 60 - 8, Piacenza - FI



OGGETTO: Piante della soluzione tipologica e funzionale dell'intervento (altri livelli)

dell'intervento (altri livelli)


Insc

**TAVOLA:
2.6.D**

Planimetria (livelli superiori)
scala 1:1000

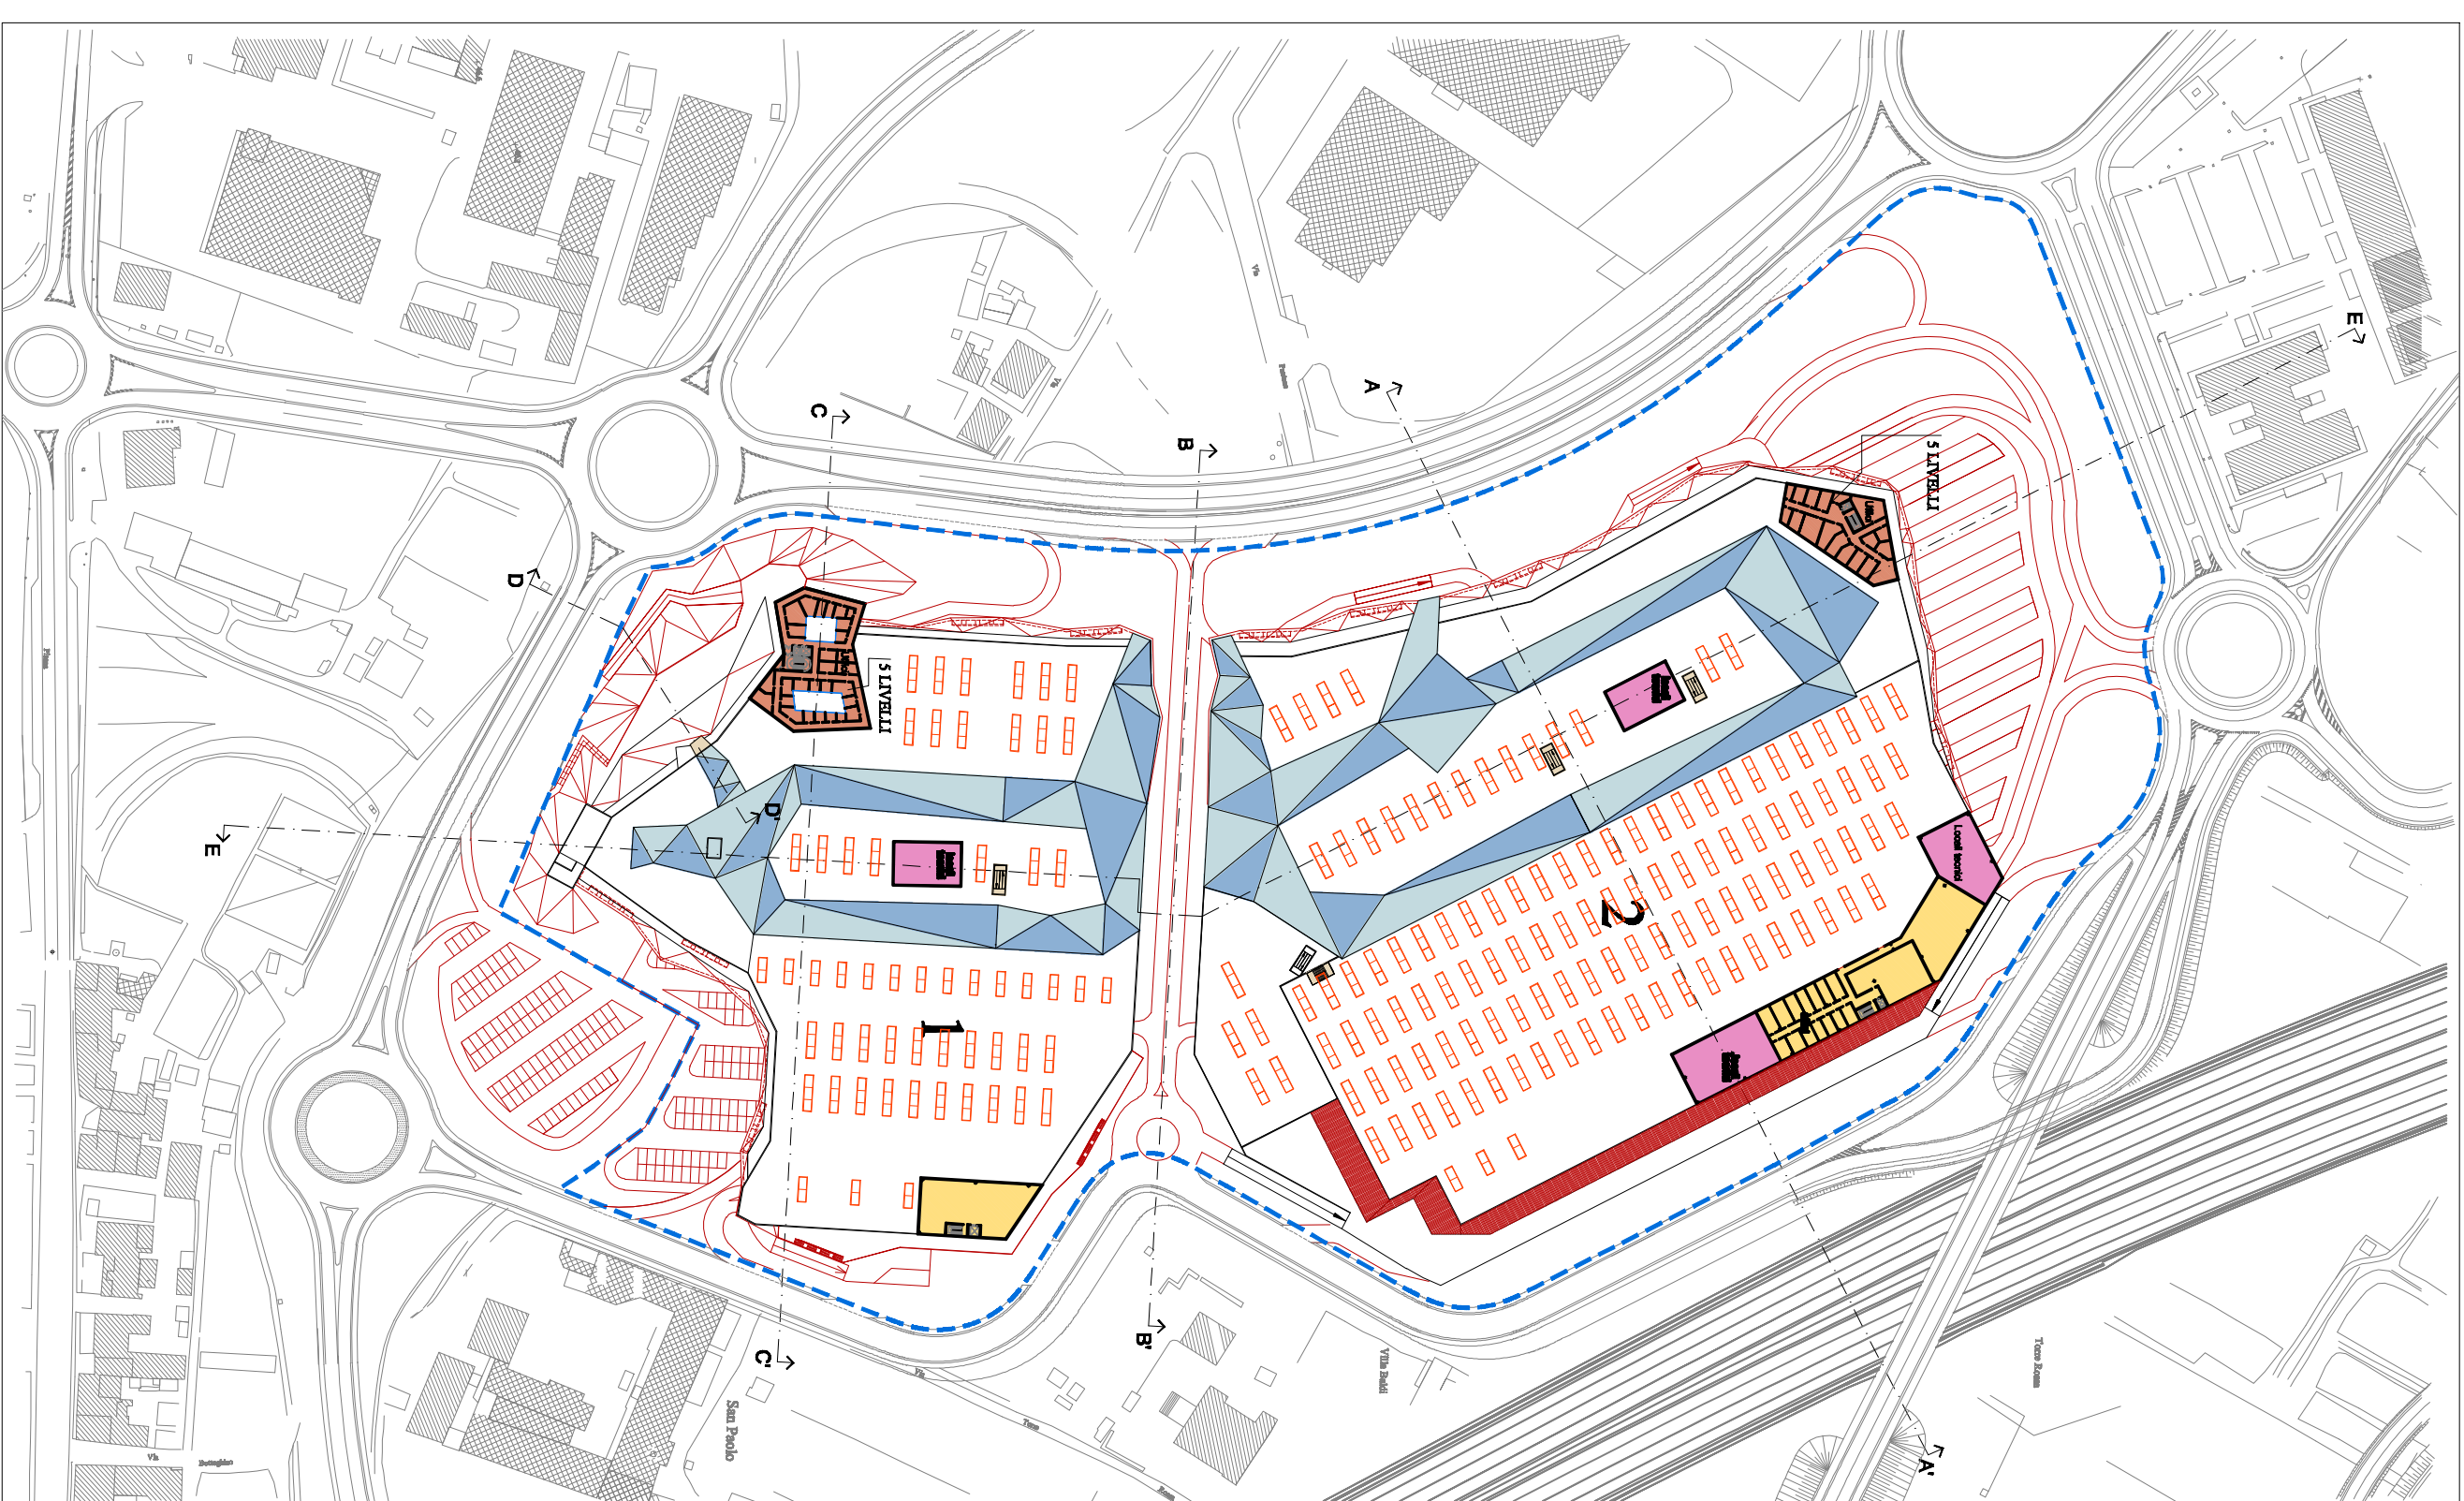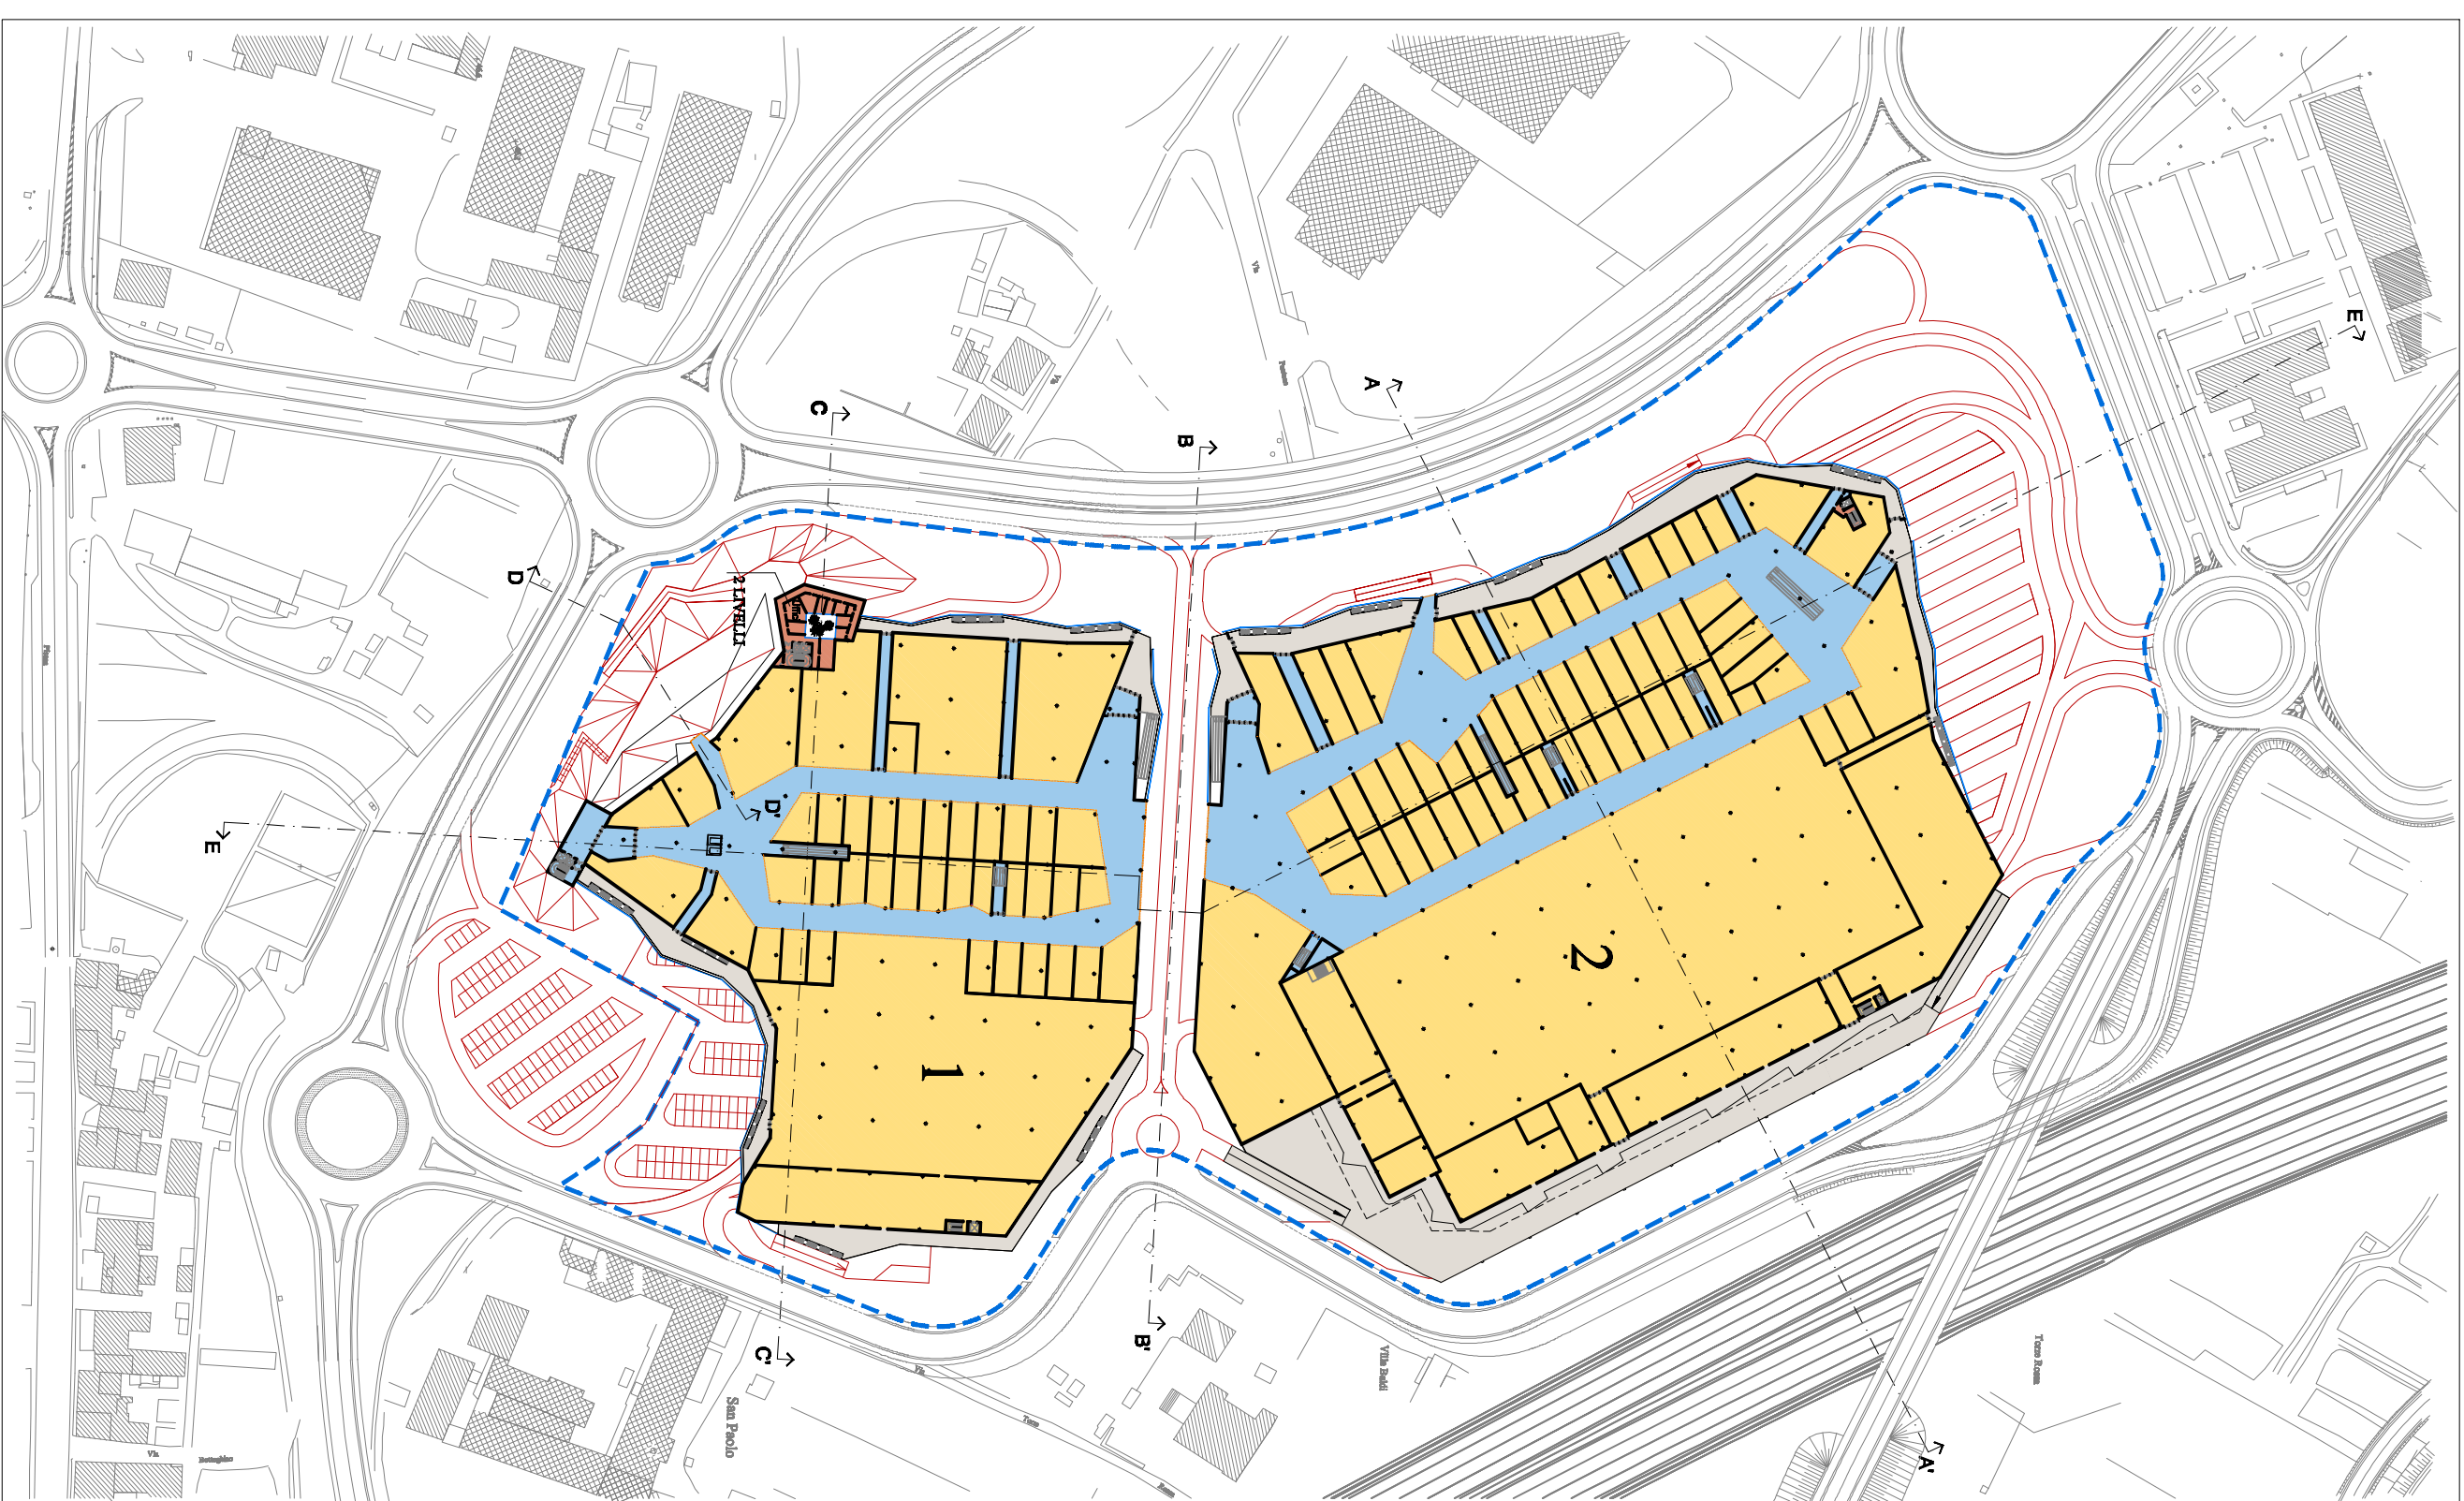

Legenda

1 / 2
**Commercio e attività complementari
come definite dalle NTA del**

Direzionale

Gallerie

Locali Tecnici