PROGETTO PRELIMINARE AMBIENTALE PER LA VERIFICA DI ASSOGGETTABILITA' AL PROCEDIMENTO DI V.I.A.
degli interventi previsti nel Comune di Scandicci - area di trasformazione TR06b "Area Commerciale di interesse regionale - ex CDR" ai sensi dell'art. 20 del D.Lgs. 03.04.06, n° 152 e s.m.i.

T. 14

soluzione planivolumetrica dell'intervento - variante.

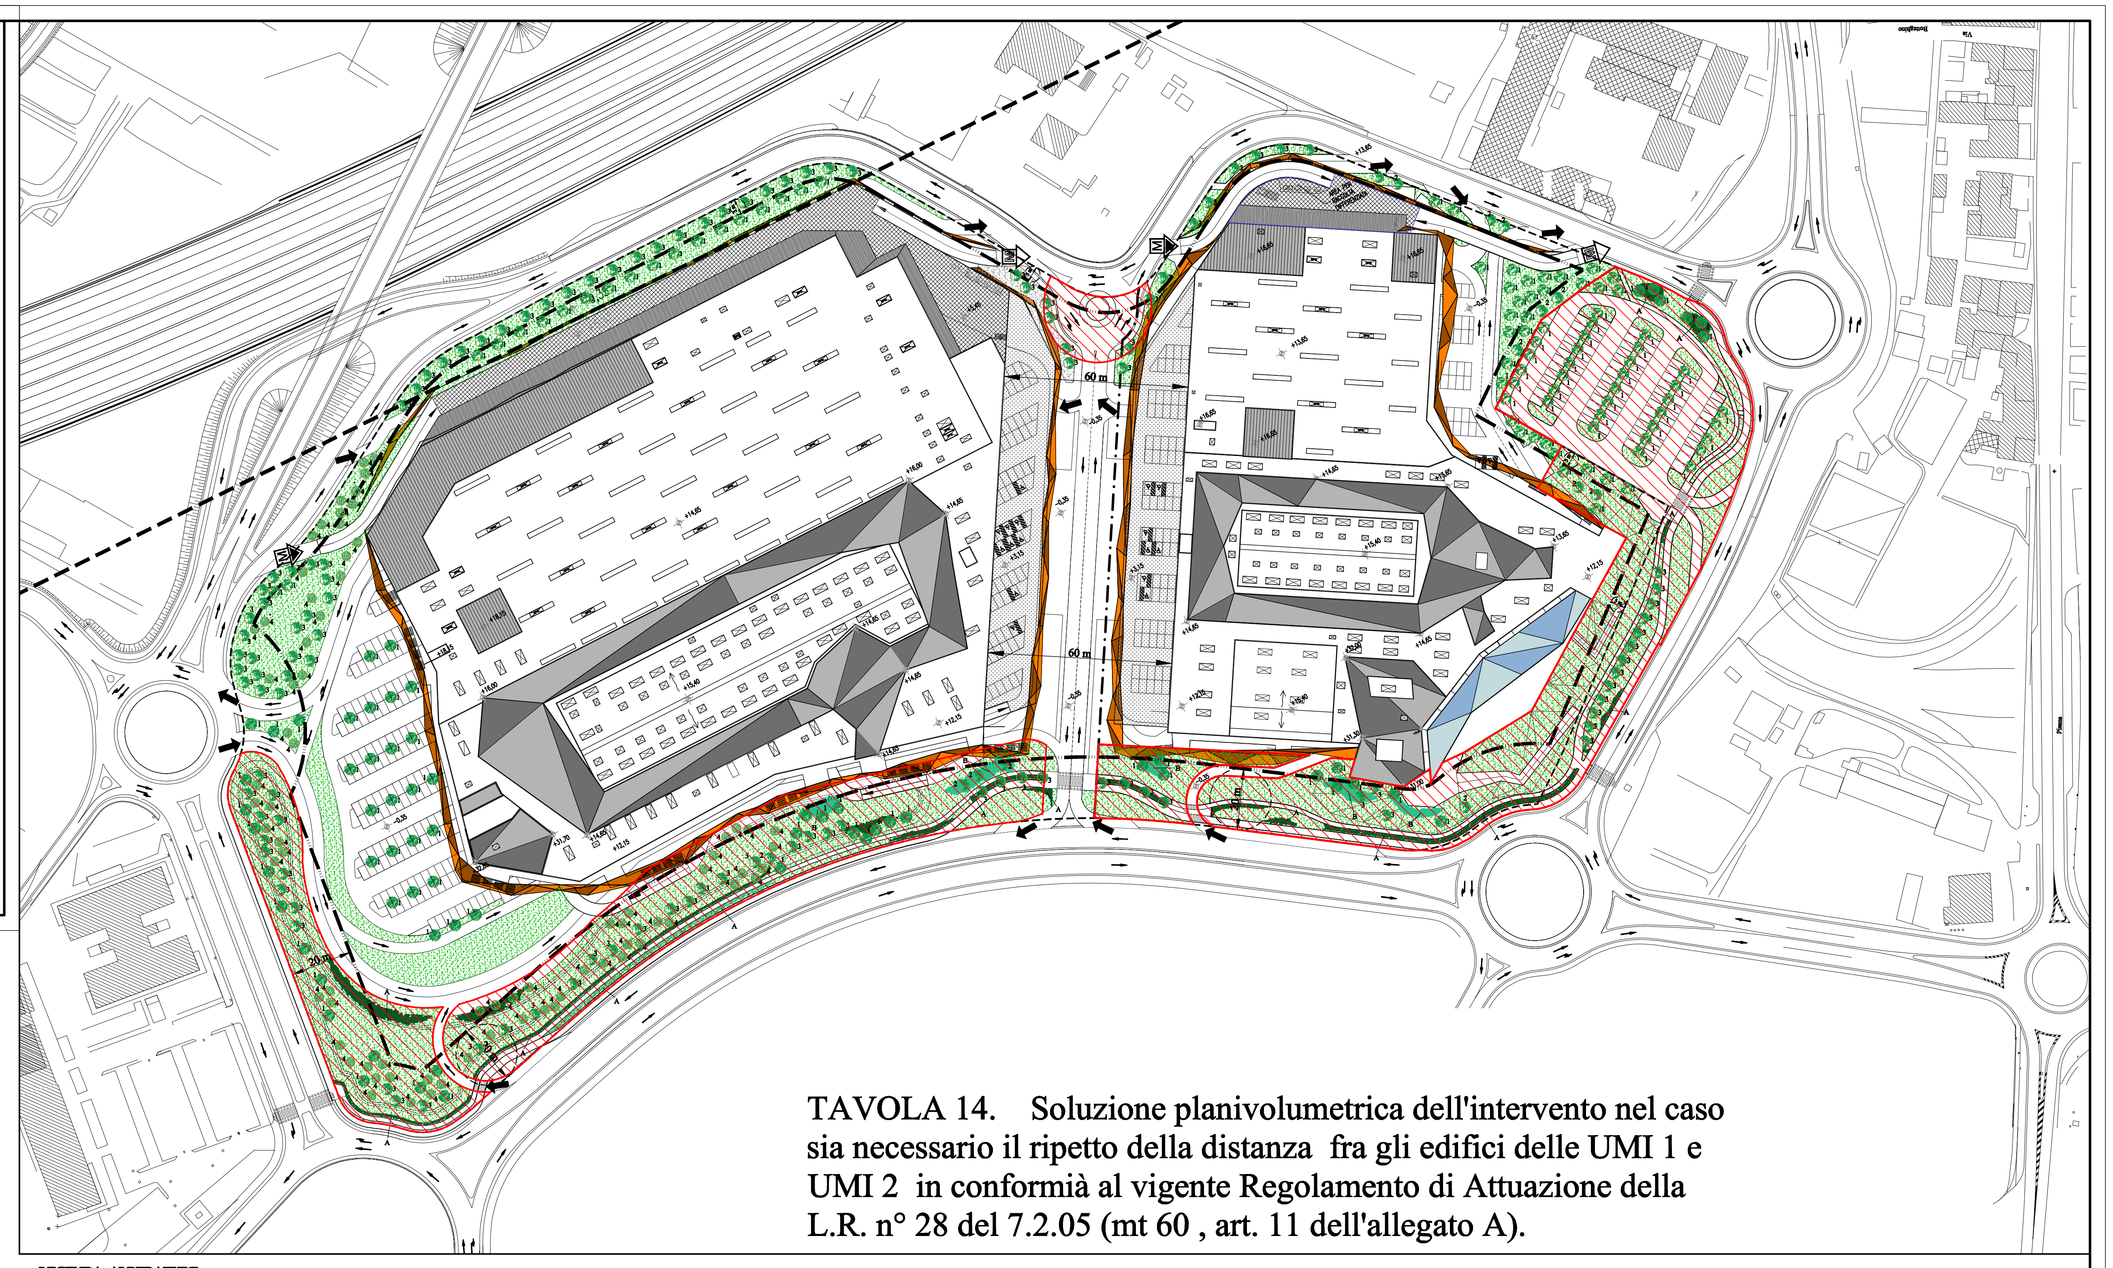

LEGENDA SIMBOLOGIE

- INGRESSO ALLE AREE DI SOSTA TEMPORANEA PER CARICO/SCARICO MERCI
- USCITA ALLE AREE DI SOSTA TEMPORANEA PER CARICO/SCARICO MERCI
- AREE DI SOSTA TEMPORANEA PER CARICO/SCARICO MERCI
- CONFINE PIANO ATTUATIVO
- CONFINE PER LA DEFINIZIONE DIMENSIONALE
- Vincolo di rispetto autostradale come da Regolamento Urbanistico
- PERIMETRO DI MASSIMO INGOMBRO
- 20 m — Distanze minime dal confini e/o dalle strade
- ZONA DISCIPLINATA DALLO SPECIFICO PROGETTO DELLE OPERE DI URBANIZZAZIONE (Esclusa dal presente progetto di permesso di costruire)

LEGENDA ALBERATURE

- 1 Quercus Pubescens
- 2 Quercus Ilex
- 3 Carpine betulus
- 4 Acer campestre
- Aree inerbite
- A Siepi
- B Bordure

TAVOLA 14. Soluzione planivolumetrica dell'intervento nel caso sia necessario il ripetto della distanza fra gli edifici delle UMI 1 e UMI 2 in conformià al vigente Regolamento di Attuazione della L.R. n° 28 del 7.2.05 (mt 60 , art. 11 dell'allegato A).