

**PROGETTO PRELIMINARE AMBIENTALE PER LA VERIFICA DI ASSOGGETTABILITÀ AL PROCEDIMENTO DI V.L.A.**  
 degli interventi previsti nel Comune di Scandicci - area di trasformazione TR06b: "Area Commerciale di interesse regionale - ex CDR" ai sensi dell'art. 20 del D.Lgs. 03.04.06, n° 152 e s.m.l.

# T. 6



sistema infrastrutturale di contorno e penetrazioni dell'area commerciale di interesse regionale. UMI 1.

Il presente elaborato replica quello del P.A. approvato con delib. C.C. n° 79 del 24/07/2008

**SOQUINI ASSOCIATI**  
 Studio di Progettazione  
**Area commerciale di interesse regionale**  
**Località Pendaggio (ex CDR)**  
**UNICOOP Firenze**  
 Via S. Agostino, 1 - 50139 Firenze  
 Tel. 055.2600001 - Fax 055.2600000  
 www.unicoopfirenze.it

**ING. GIULIO BIANCHI**  
 Ufficio Tecnico - Settore Urbanistica di Contorno e Penetrazioni  
 2001 Officina commerciale di interesse regionale - UMI 1  
 Tavola 2.6.A.1  
 Firenze, 06/05/2010

**INRSO**

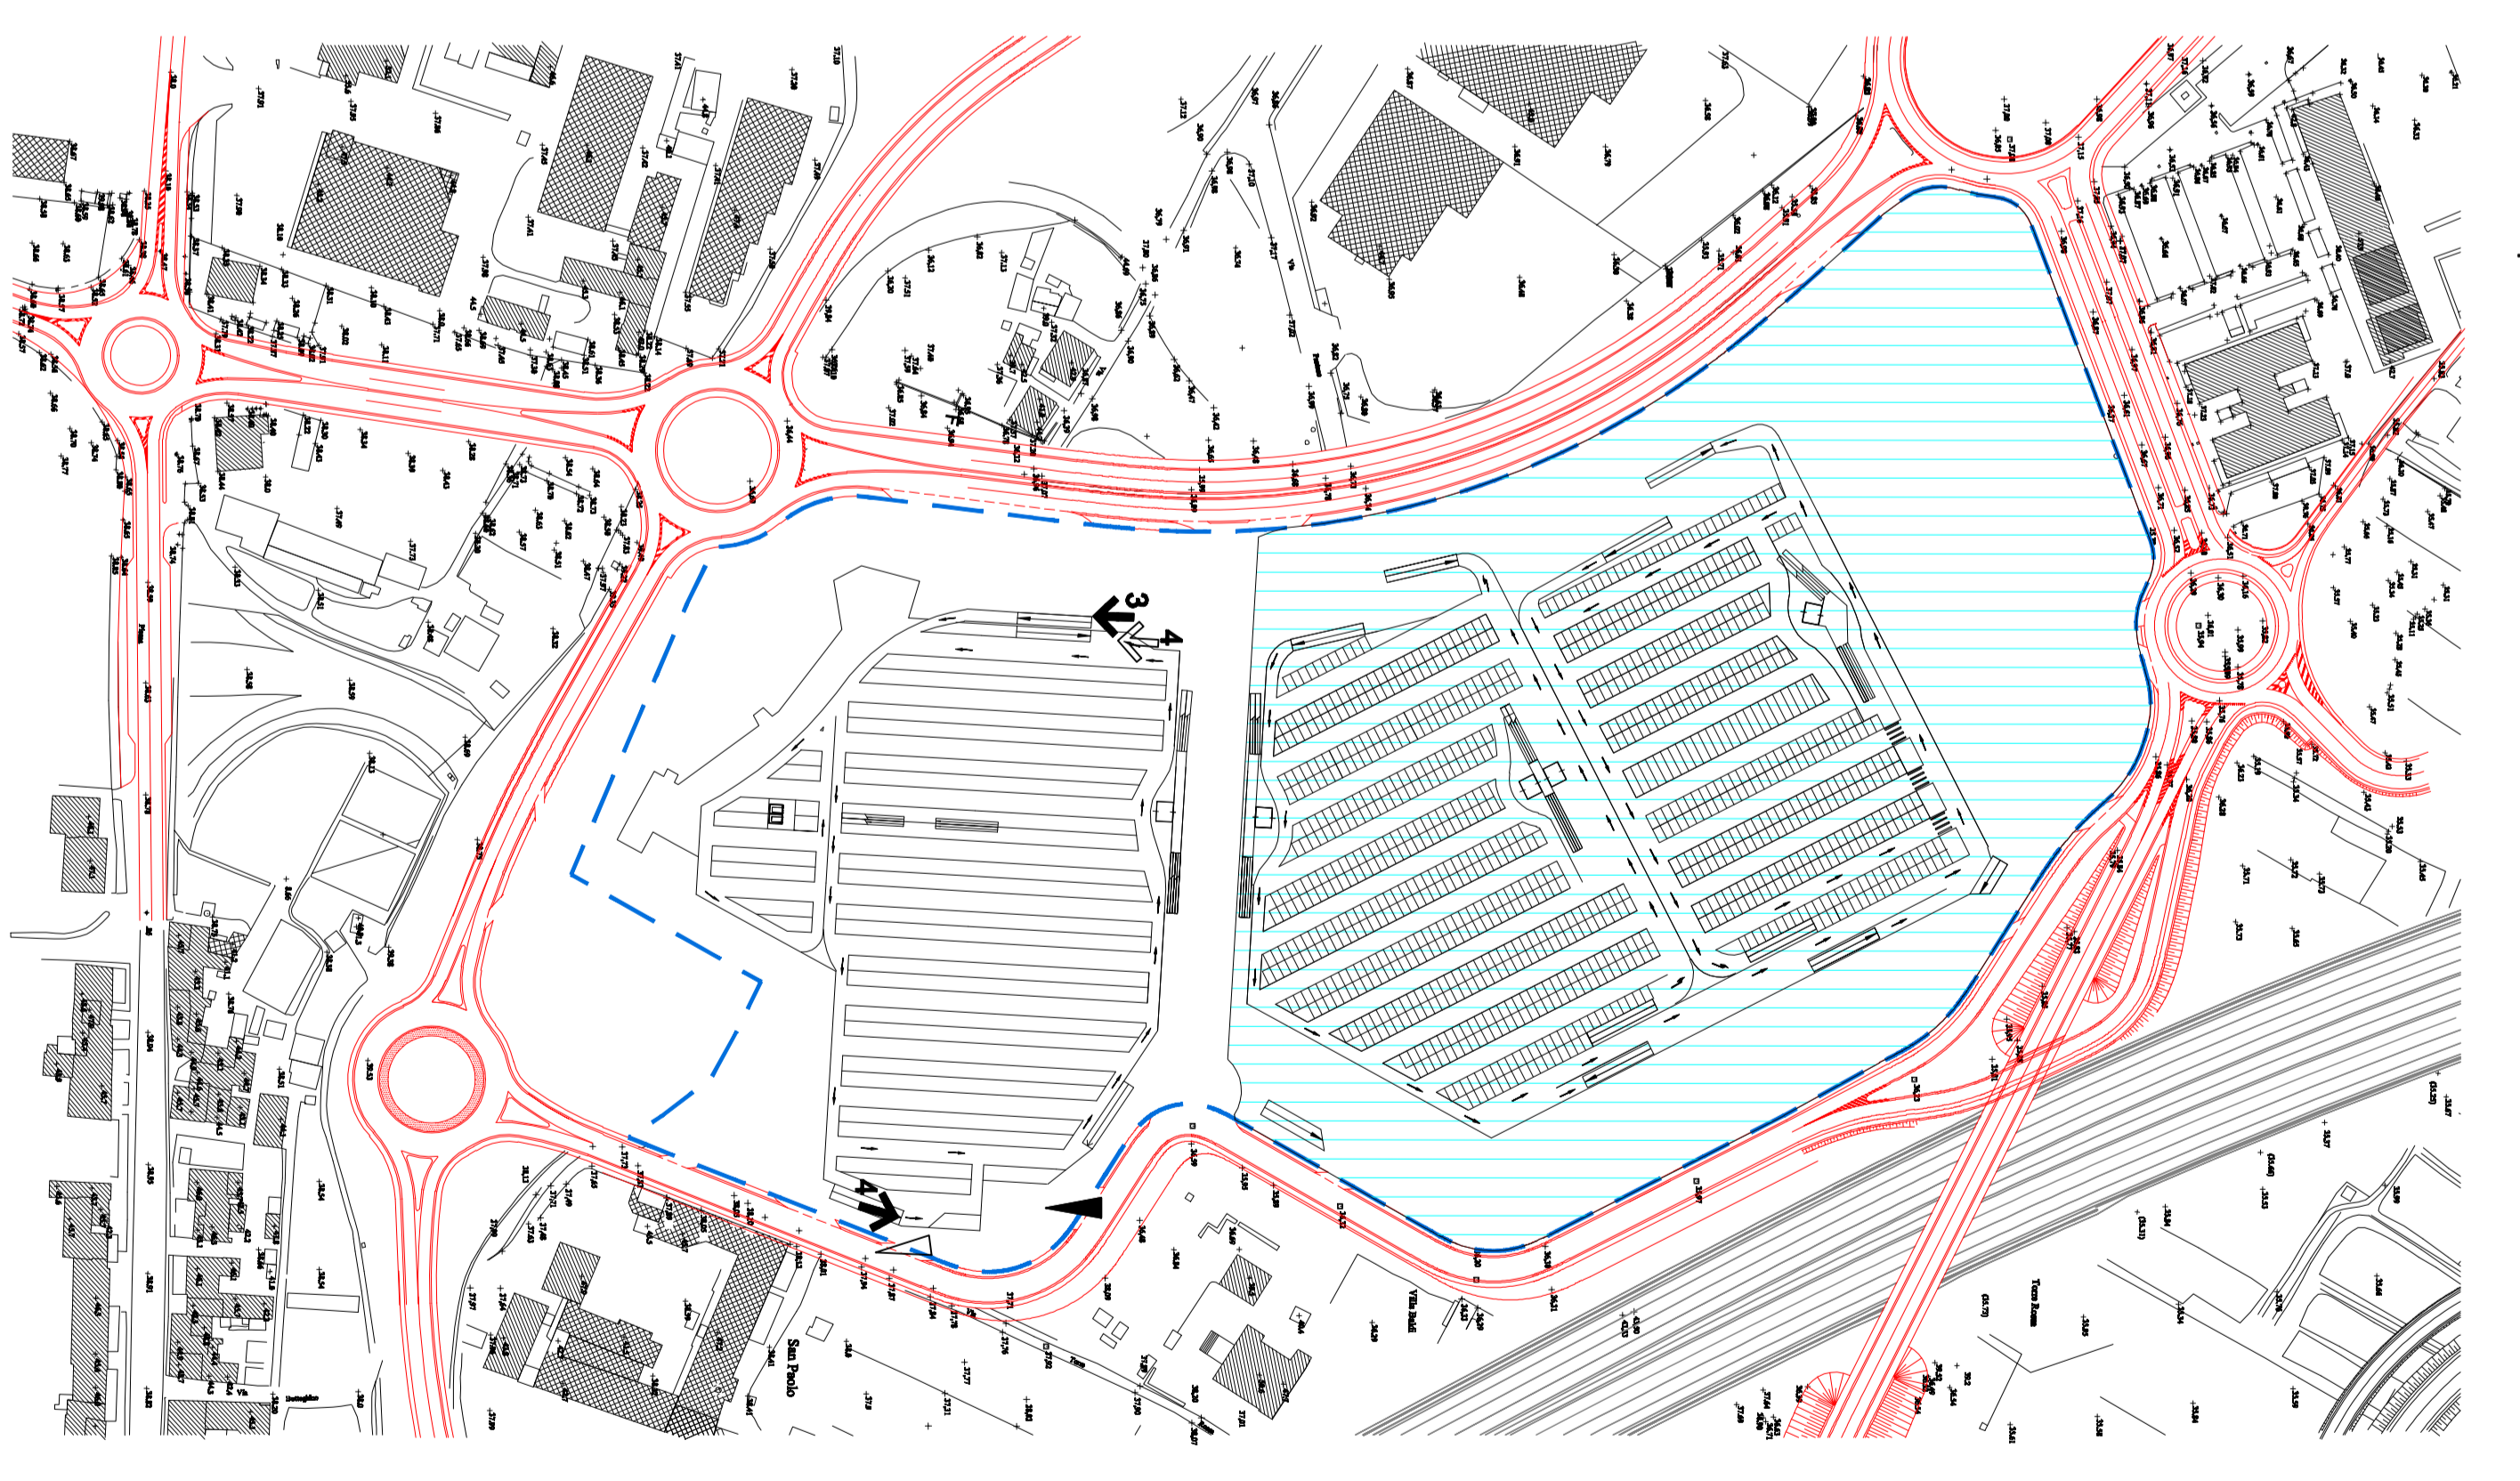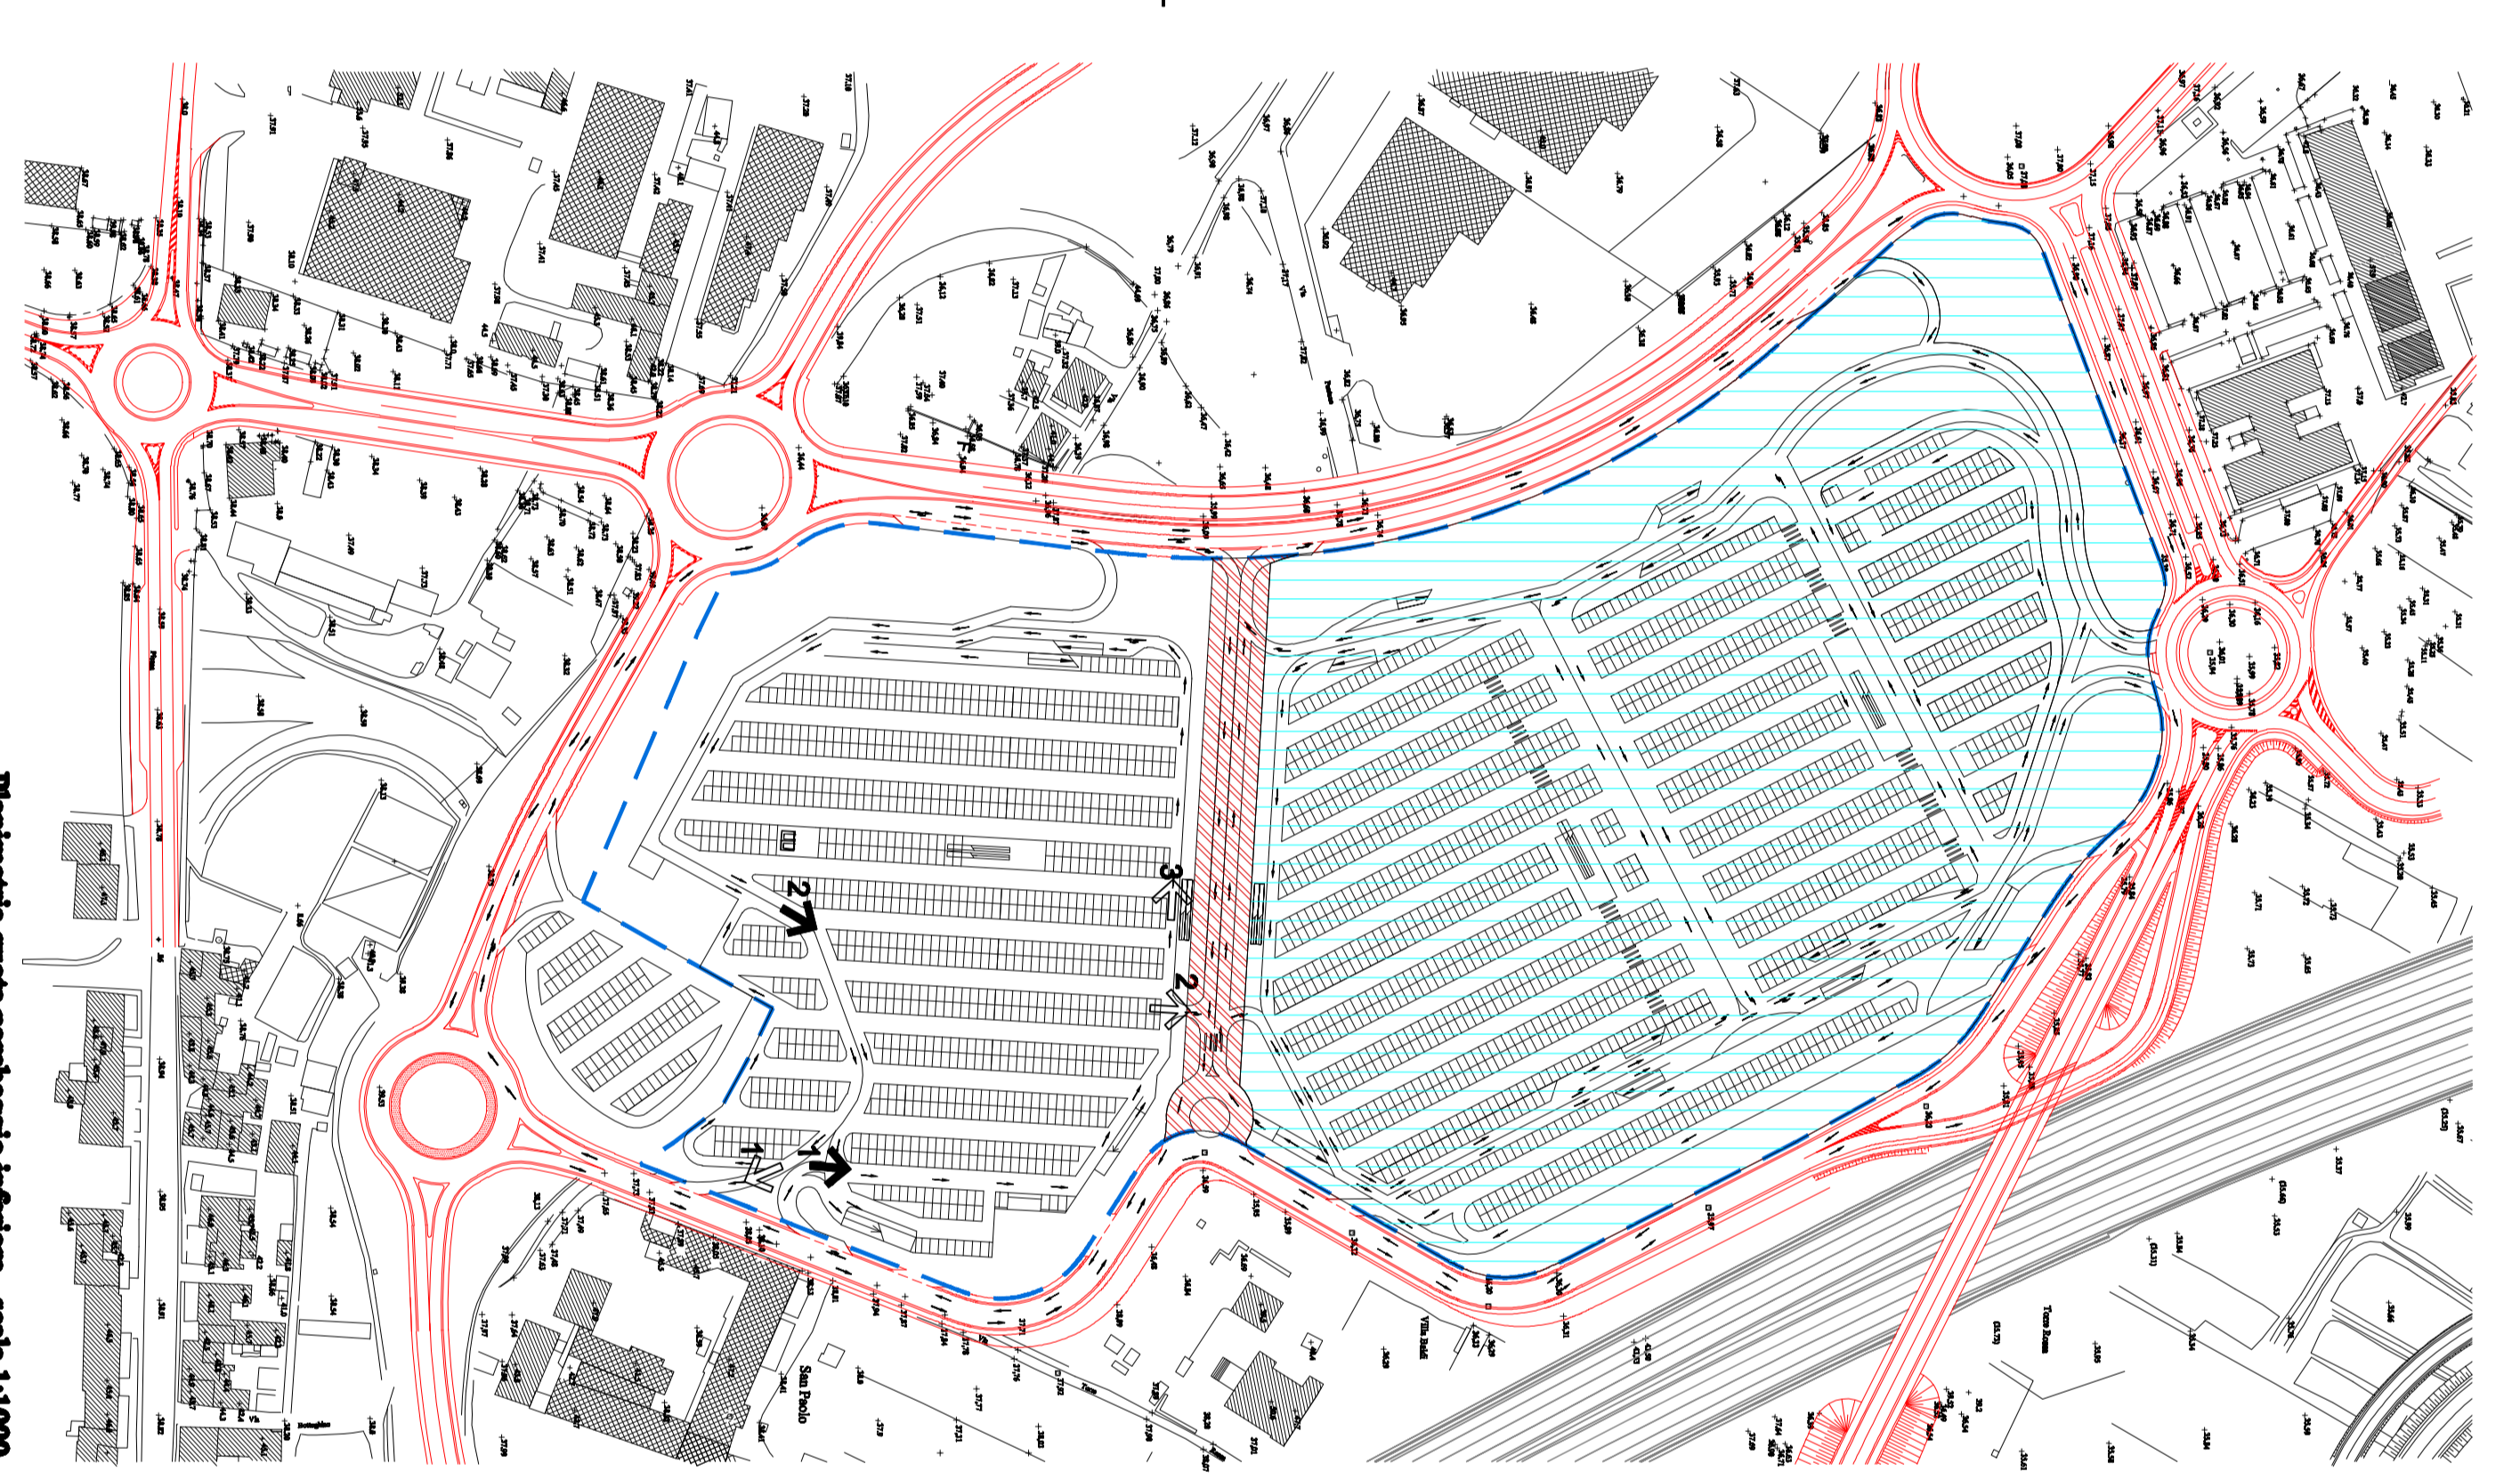

**LEGENDA**

- UNITÀ AMBIENTALE DI INTERVENTO UMI 2
- VIALE INTERNA
- USCITA
- USCITA
- INGRESSO
- INGRESSO
- MERCIO
- MERCIO
- PARK UMI1
- PARK UMI1

**TAVOLA 2.6.A.1 Sistema infrastrutturale di contorno e penetrazioni dell'area commerciale di interesse regionale - UMI 1**