

PROGETTO PRELIMINARE AMBIENTALE PER LA VERIFICA DI ASSOGGETTABILITA' AL PROCEDIMENTO DI V.I.A. degli interventi previsti nel Comune di Scandicci - area di trasformazione TR06b 'Area Commerciale di Interesse regionale - ex CDR' ai sensi dell'art. 20 del D.Lgs. 03/04/06, n° 152 e s.m.i.

T.9

piante della soluzione tipologica e funzionale dell'intervento (livelli parcheggi)

Il presente elaborato replica quello del P.A. approvato con delib. C.C. n° 79 del 24/07/2008

COMUNE DI SCANDICCI
 Provincia di Firenze

Area commerciale di interesse regionale
 Località Panchegia (ex - C.D.A.)



UNICO P. Firenze
 Via S. Sepolcra, n. 43 - Firenze

coop

Dati e informazioni
 Oggetto: P.A. per la soluzione tipologica e funzionale dell'intervento (livelli parcheggi)

MSO

TAVOLA
 2.6.D.1

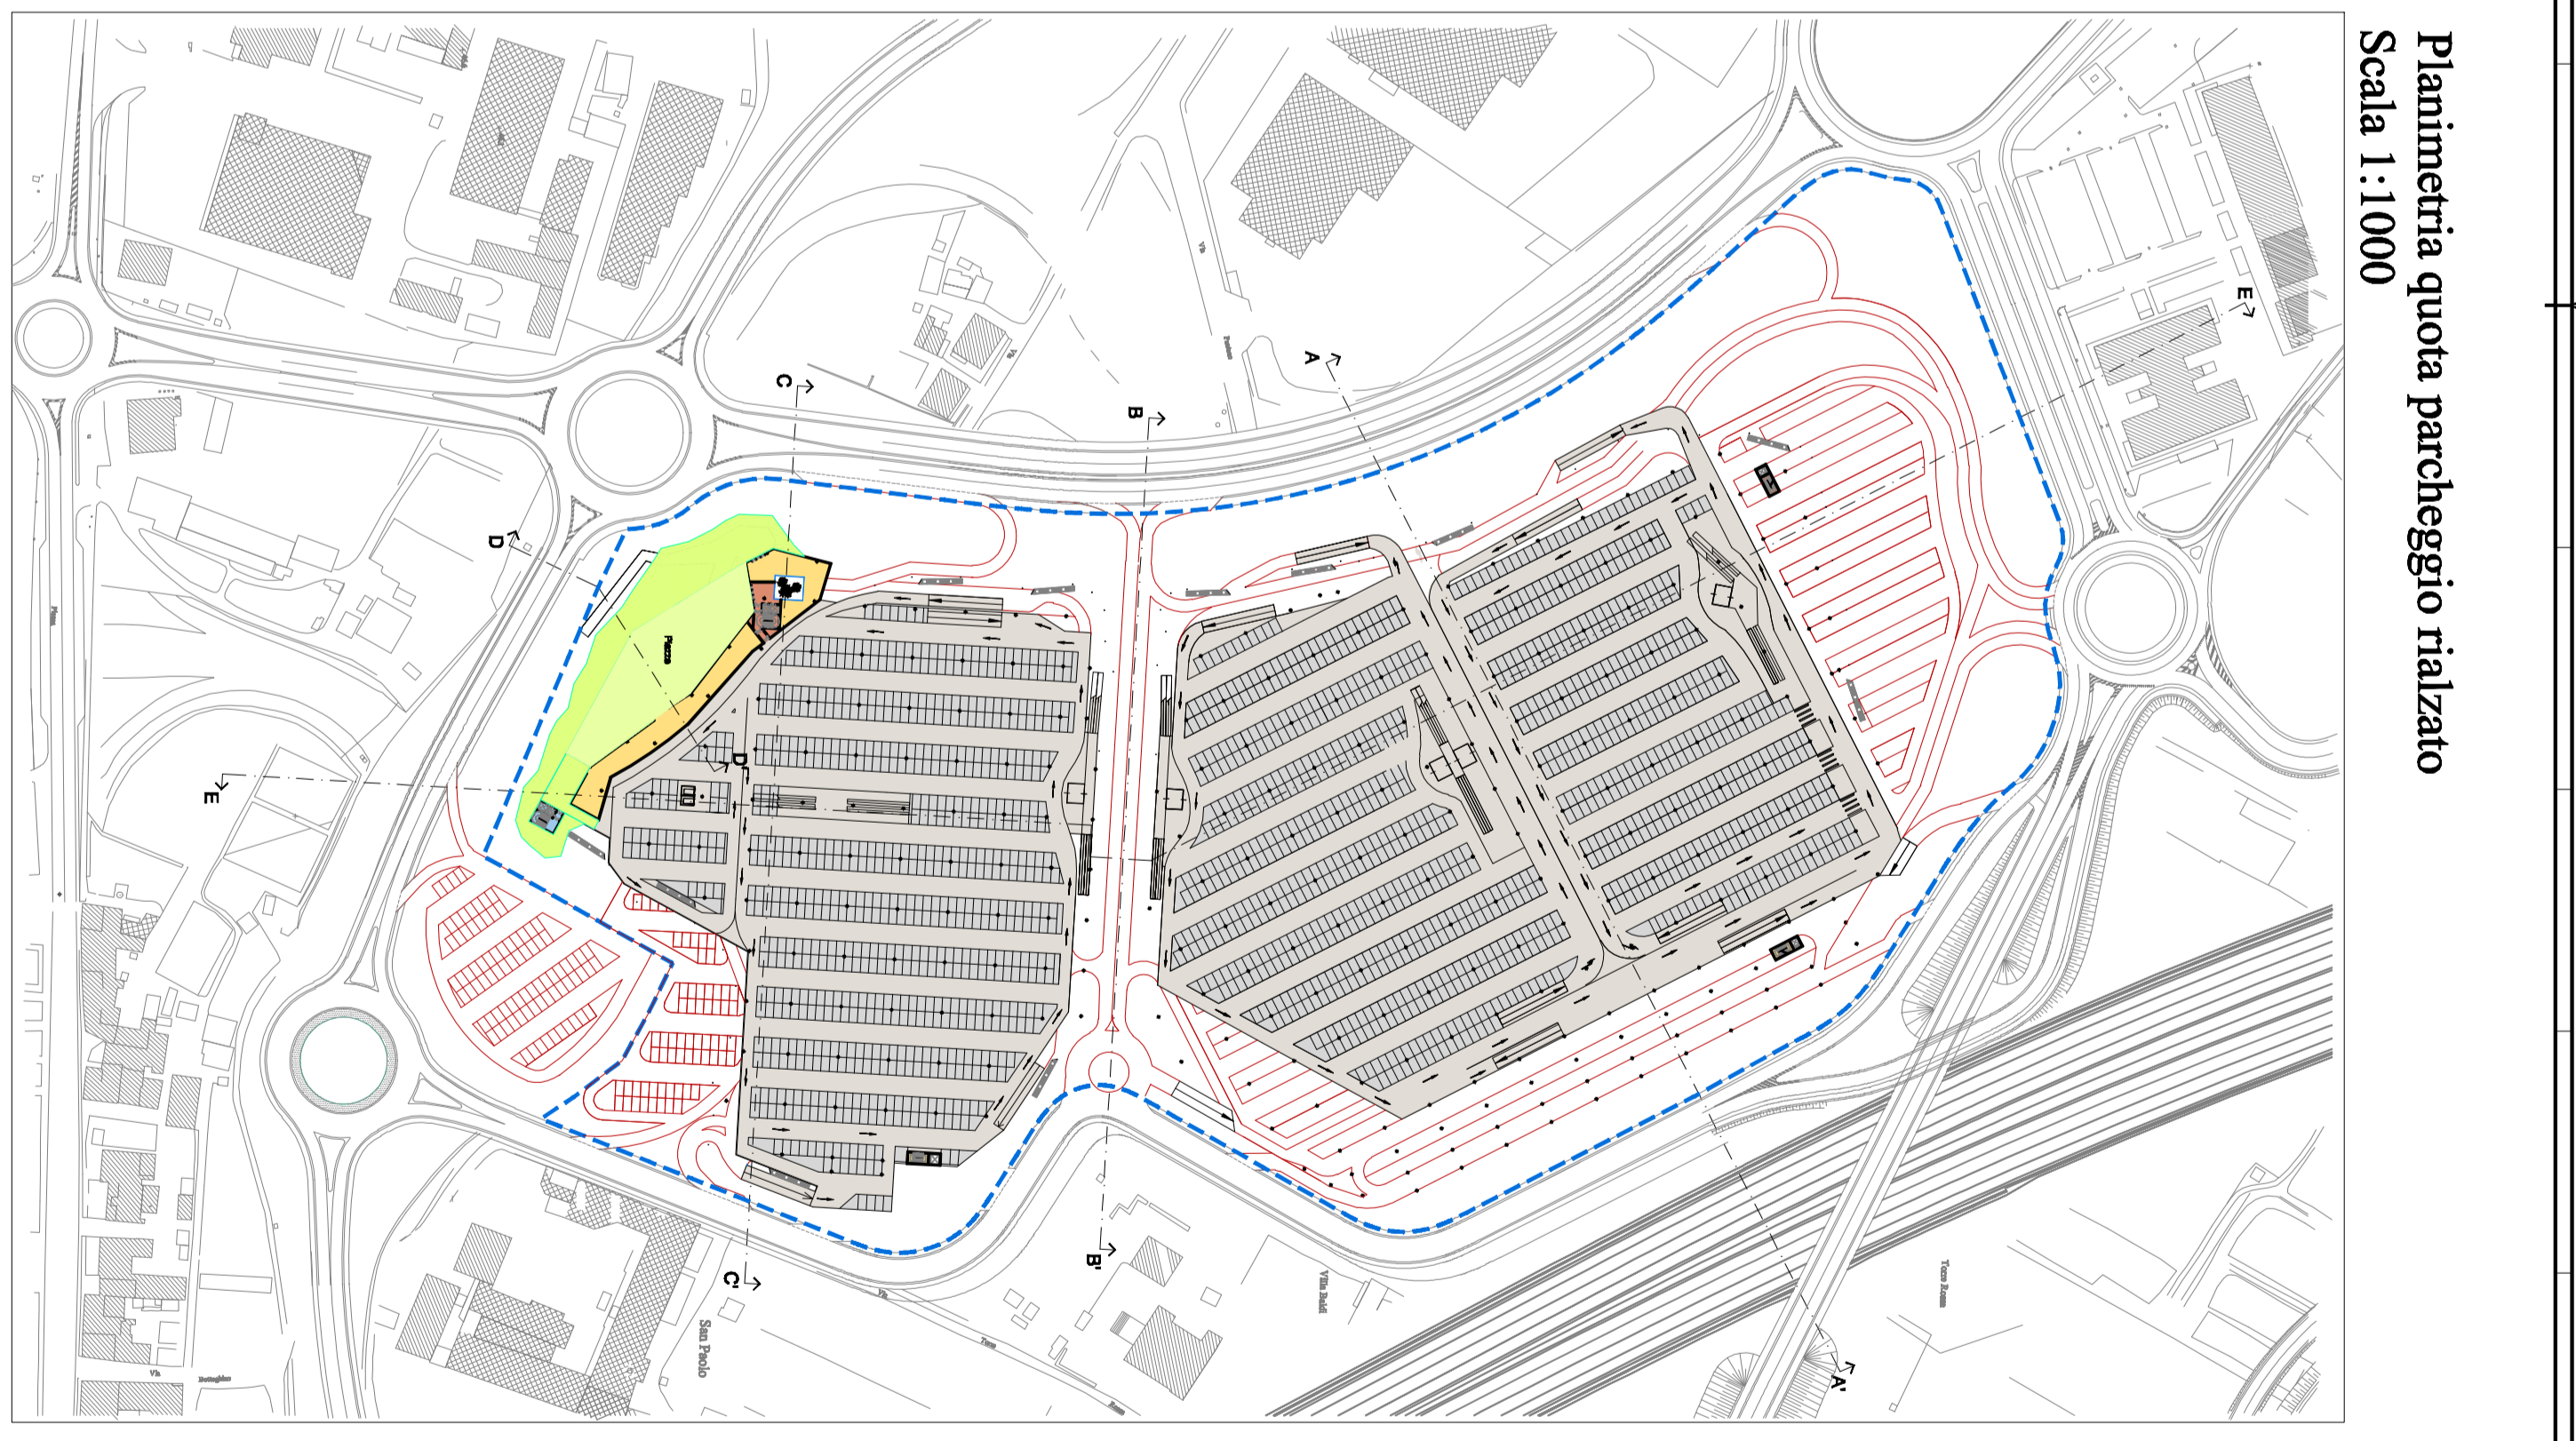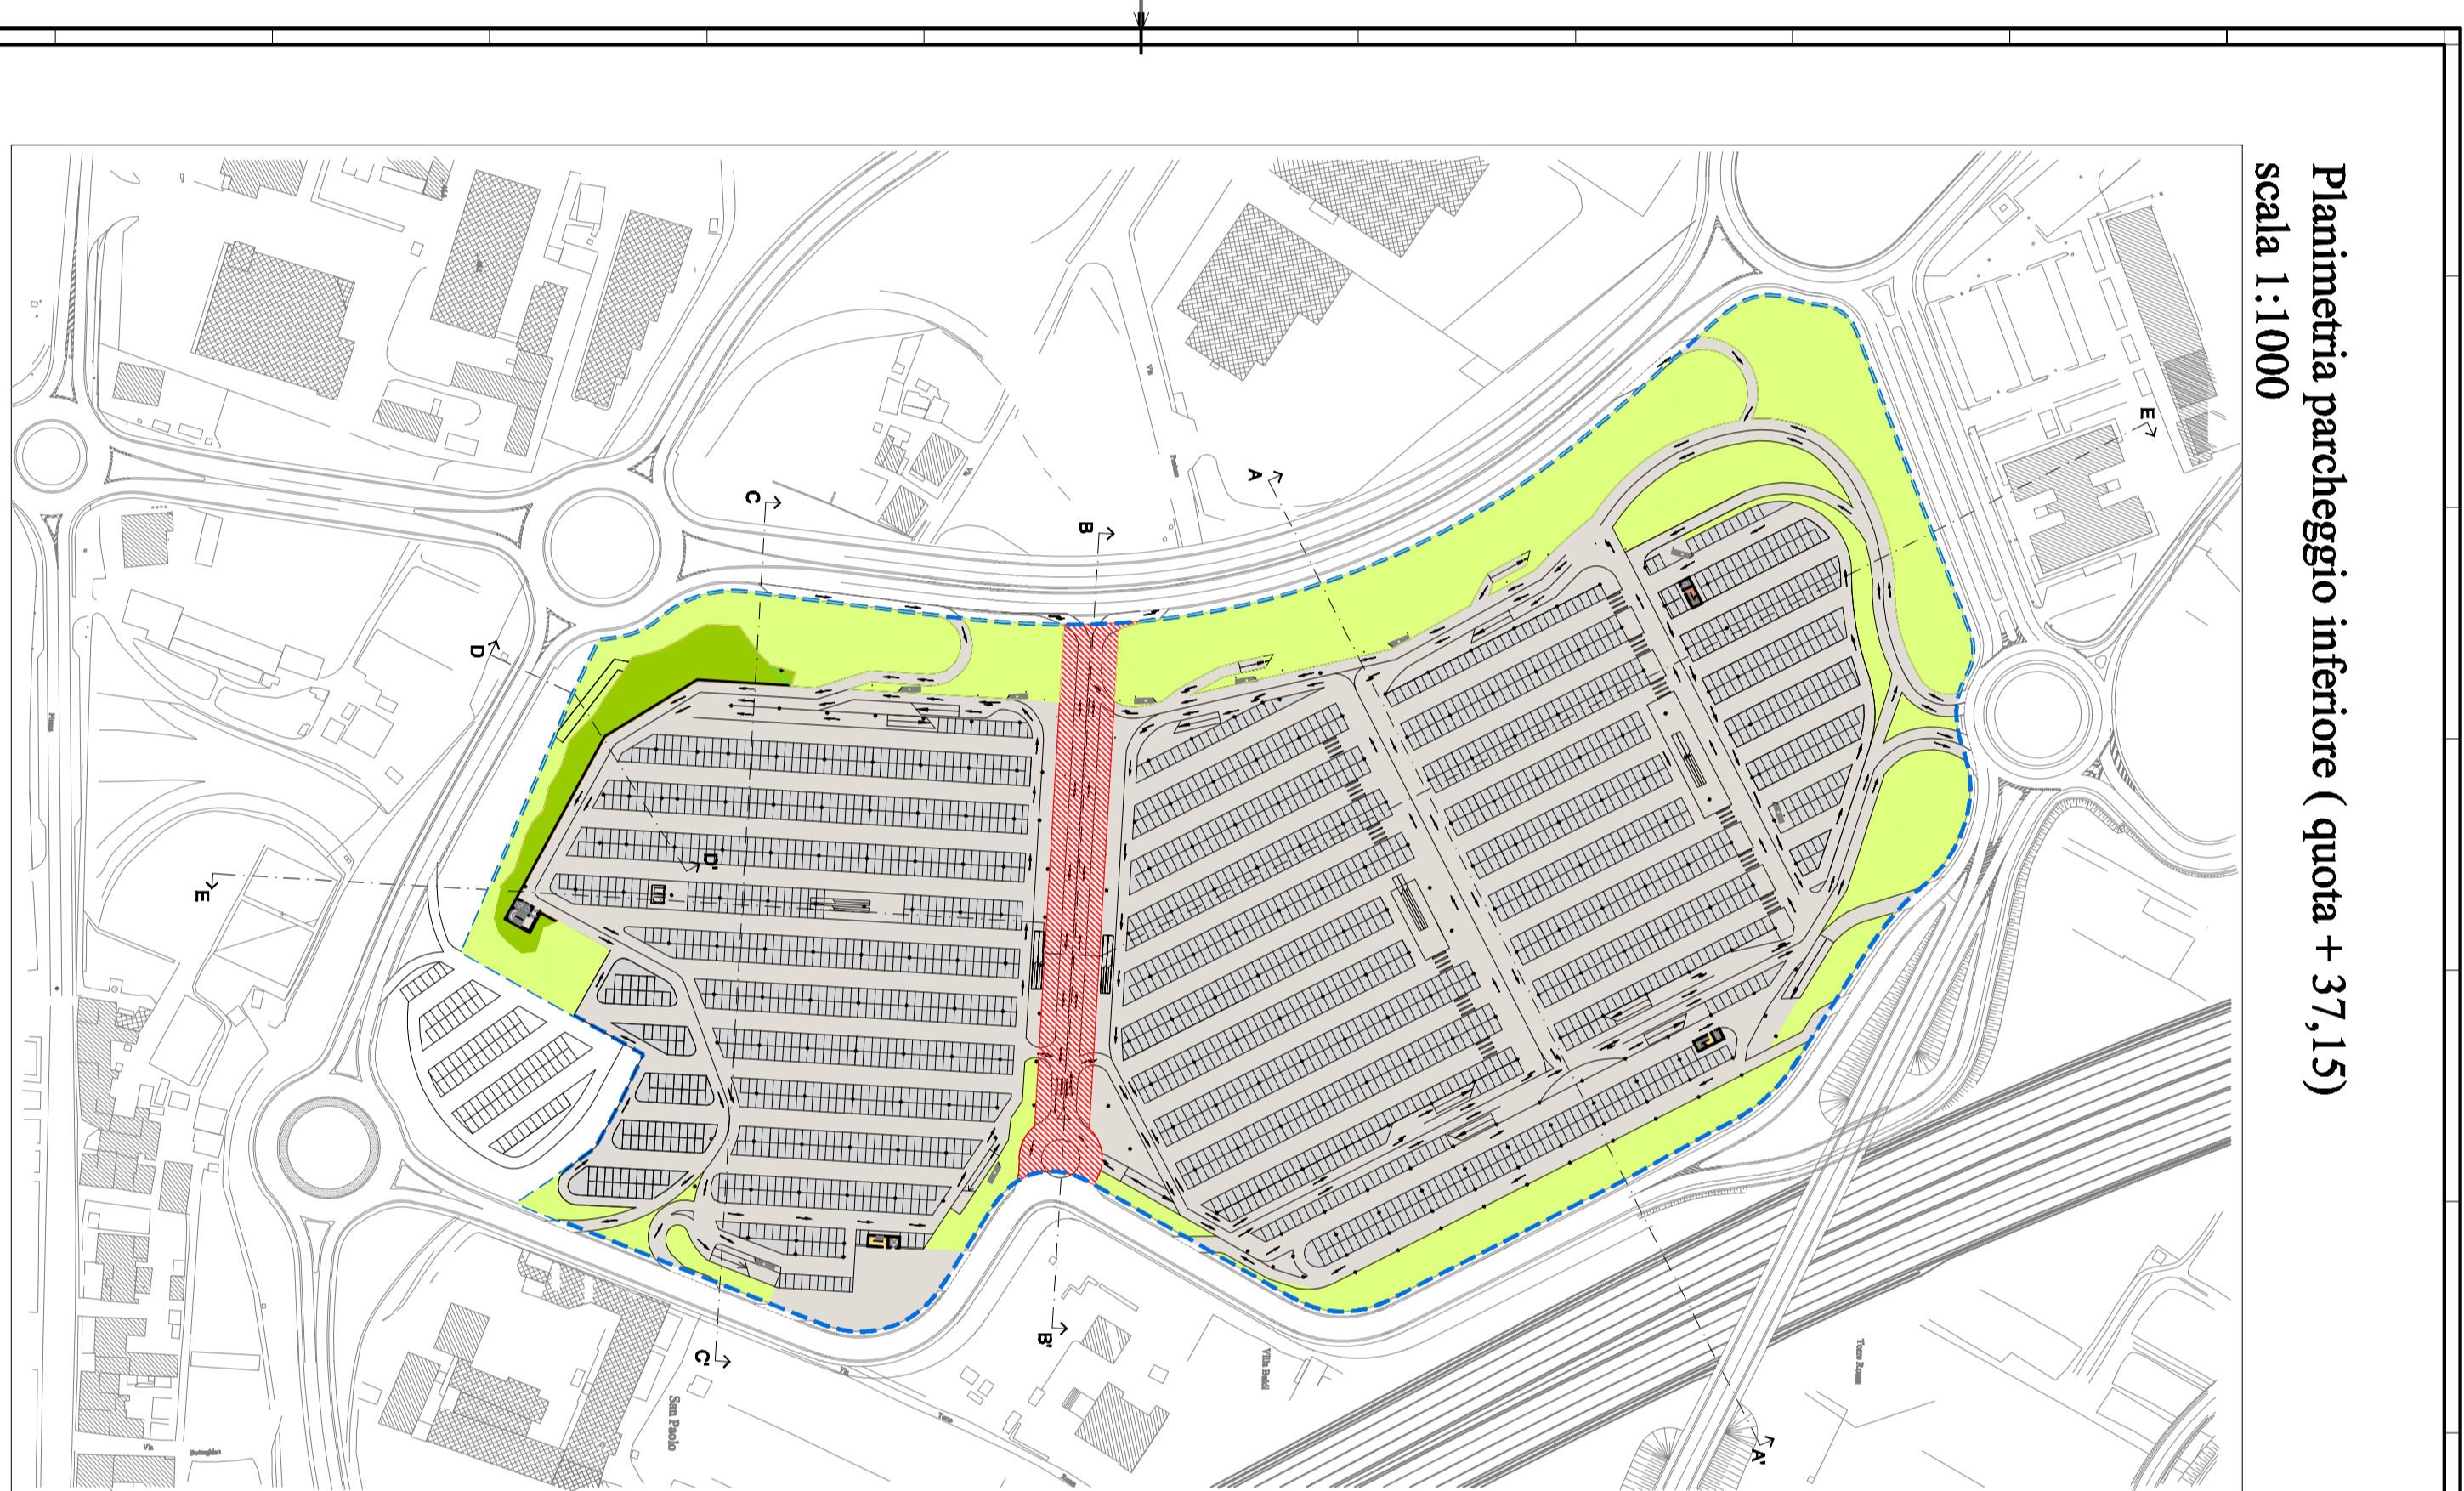

Legenda

- Spazi per attività collettive, verde e parcheggi
- Commercio e attività complementari come definito dalla NTA del Piano Assetto
- Direzionale
- Galeria
- Veduta interna

TAVOLA 2.6.D.1 Pianta della soluzione tipologica e funzionale dell'intervento (livelli parcheggi)