


# COMUNE DI SCANDICCI

Provincia di Firenze

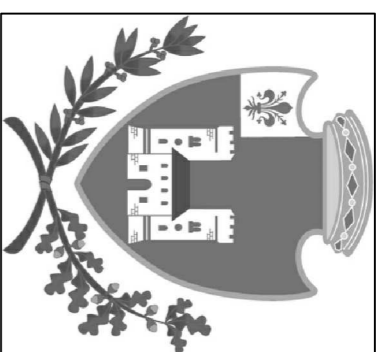

Settore Parchi e Qualità della Vita Urbana

## Opere di nuova sistemazione

### Piazza Cannicci

PROGETTO:  
**LAYOUT DI CANTIERE**

Approvato con:  
Delibera di Giunta n.            del

**Progetto DEFINITIVO - ESECUTIVO**

Il Tecnico  
**Geom. Giuseppe Saffina**  
Coordinatore per la sicurezza  
**Ing. Antonio Pagano**  
  
Il Dirigente del Settore Parchi  
e Qualità della Vita Urbana  
**Arch. Andrea Martellacci**  
  
**SCANDICCI Il, luglio 2010**


Alleg.3D - Layout di Cantiere Fase 1.5

	Vetato l'accesso ai non autorizzati		Protezione dell'udito obbligatoria		Pericolo generico
	Vetato fumare		Casco di protezione obbligatoria		Carichi sospesi
	Vetato fumare o usare fiamme libere		Protezione obbligatoria delle vie respiratorie		Caduta con distacco
	Vetato ai pedoni		Protezione degli occhi obbligatoria		Pecicolo di inciampo
	Obbligo generico		Passaggio obbligatorio per pedoni		Presidio di pronto soccorso
	Guanti di protezione obbligatori		Calzature di protezione obbligatorie		Estintore
	Area di cantiere		Cantiere temporaneo / mobile		Passaggio pedonale

# LAY OUT CANTIERE

## FASE 1.5

**DURATA 20 GG**

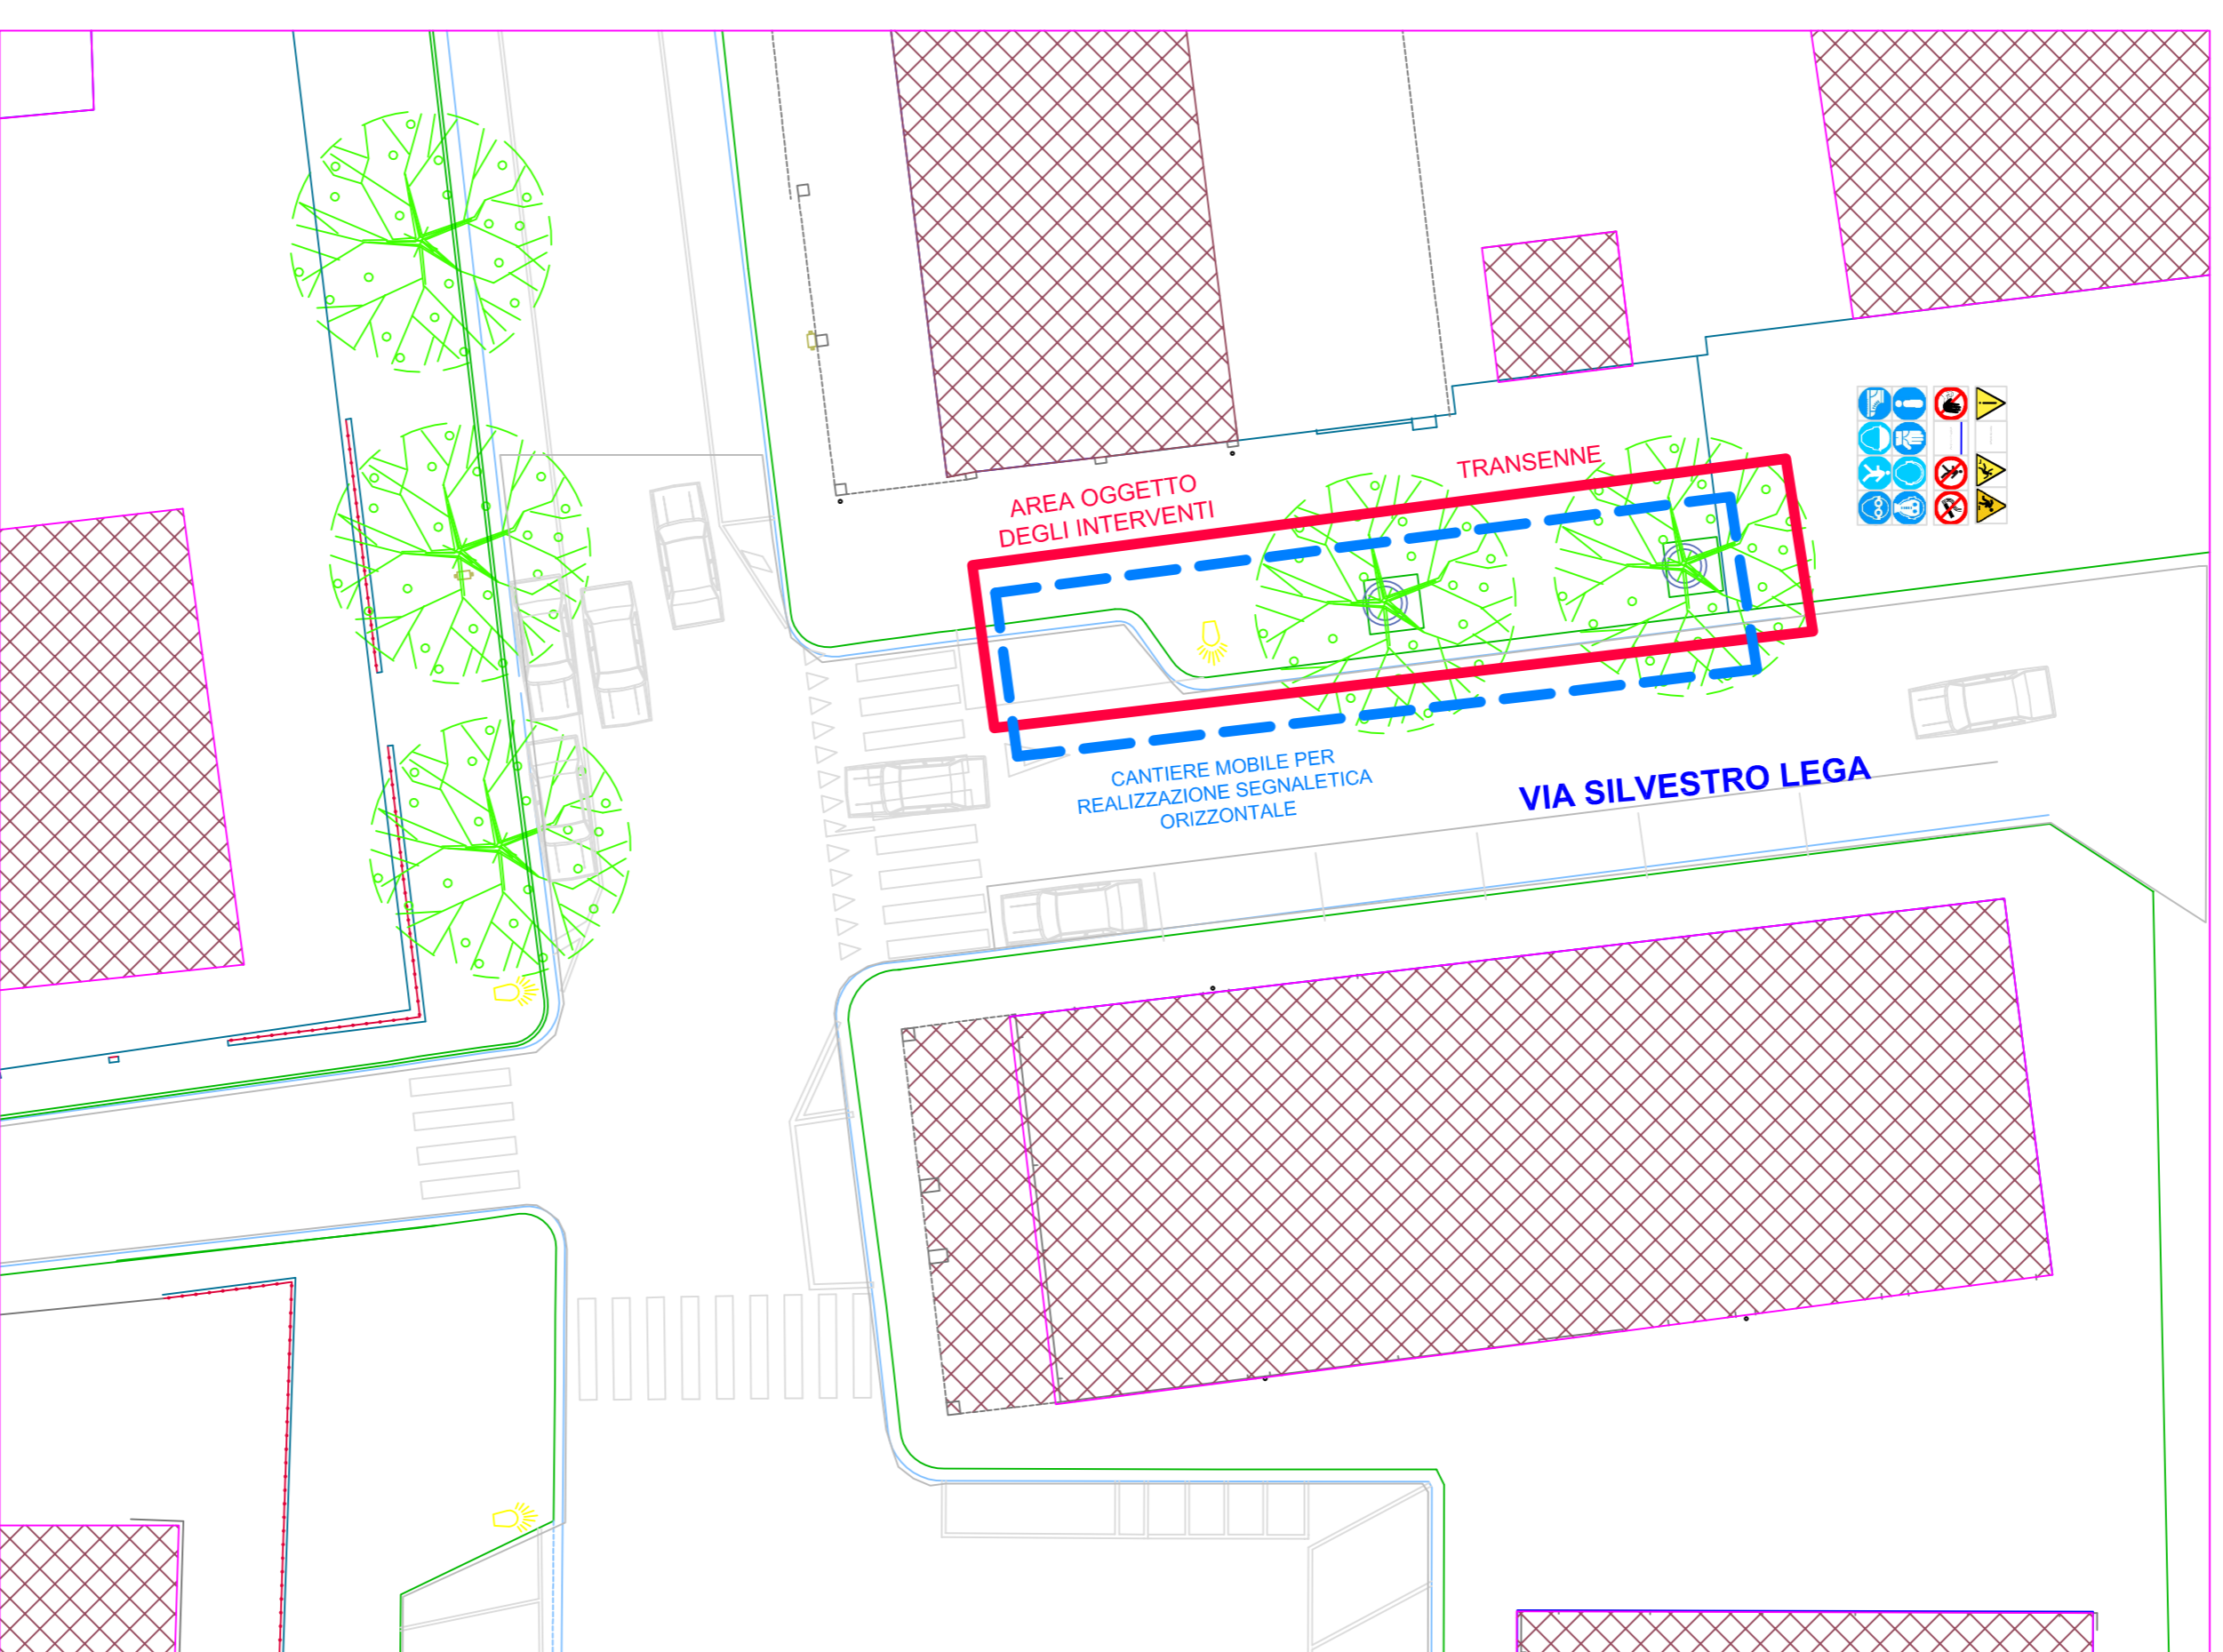

### **FASI DI LAVORAZIONE 1.5**

- ANGOLA VIA SILVESTRO LEGA
- ALLESTIMENTO DEL CANTIERE
- DEMOLIZIONE AREE PEDONALI
- DEMOLIZIONE AREE STRADALI
- SCAVI FINO PROFONDITA' 1,50 M
- ALLACCIAMENTI SOTTOSERVIZI
- FORMAZIONE DEI LIVELLI
- POSA CORDONATI E ZANELLE
- ATTRAVERSAMENTO PEDONALE
- PAVIMENTAZIONE AREE PEDONALI
- PAVIMENTAZIONE AREA STRADALE
- SEGNALETICA ORIZZONTALE

### **VIABILITA' FASE 1.5**

- VIABILITA' GENERALE IN CONFIGURAZIONE ATTUALE
- RESTRINGIMENTI DI CARREGGIATA VIA SILVESTRO LEGA
- TRANSITO PEDONALE IN VIA SILVESTRO LEGA SU UN SOLO LATO DELLA STRADA IN FUNZIONE DELLA POSIZIONE DEL CANTIERE

# PIAZZA CANNICCI

## Loc. Le Bagnese