

**STUDIO TURCHI**  
**ARCHITETTURA E URBANISTICA**  
 VIA PRATI, 31 – SCANDICCI FIRENZE –  
 TEL. 75.29.63. – FAX 75.72.33

COMUNE : SCANDICCI – via di Casellina

PROGETTO : Variante al Piano di Recupero approvato con  
 delibera del C.C. n. 83 del 21/07/09,  
 Area di Riqualficazione RQ 05a\*



PROPRIETA' : Immobiliare Le Cure S.r.l.  
 Via del Poggione n. 3, Loc. Diecimo  
 Borgo a Mozzano (Lucca)

PROGETTISTA : Dott. Arch. Mauro Turchi  
 Dott. Arch. Lisa Turchi


COLLABORATORI : Dott. Arch. Sivia Bartolini

OGGETTO	SERIE P-PROGETTO
	PROFILI REGOLATORI
	TAVOLA : P5
	SCALA : 1:2000-1:1000
	DATA : Novembre '10


**Planimetria generale area RQ 05a\*- Scala 1:2000**

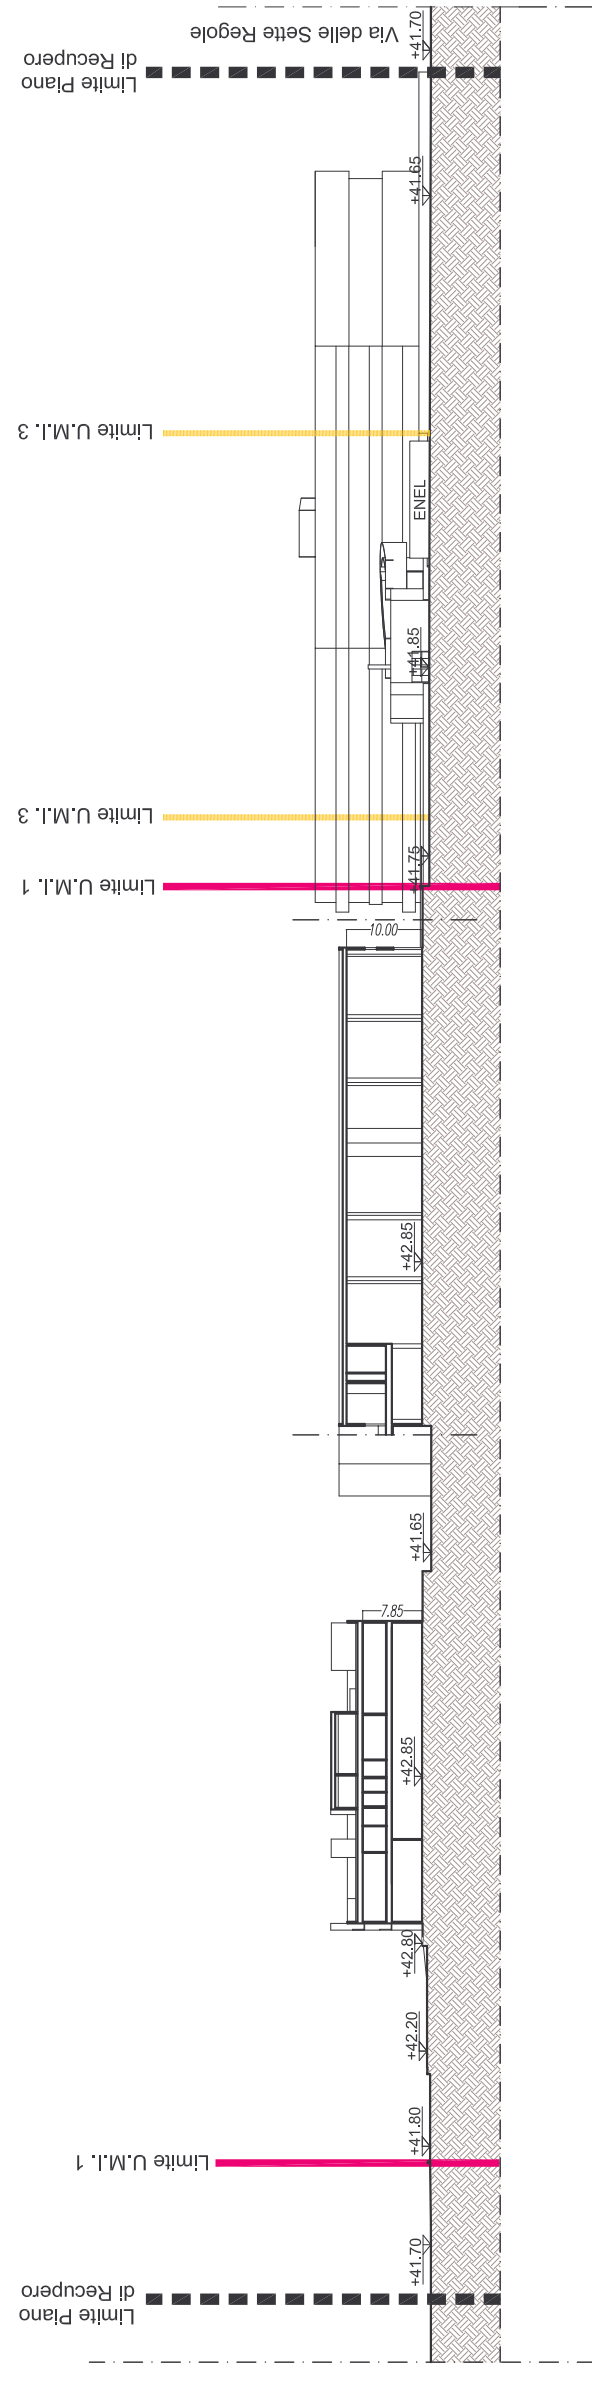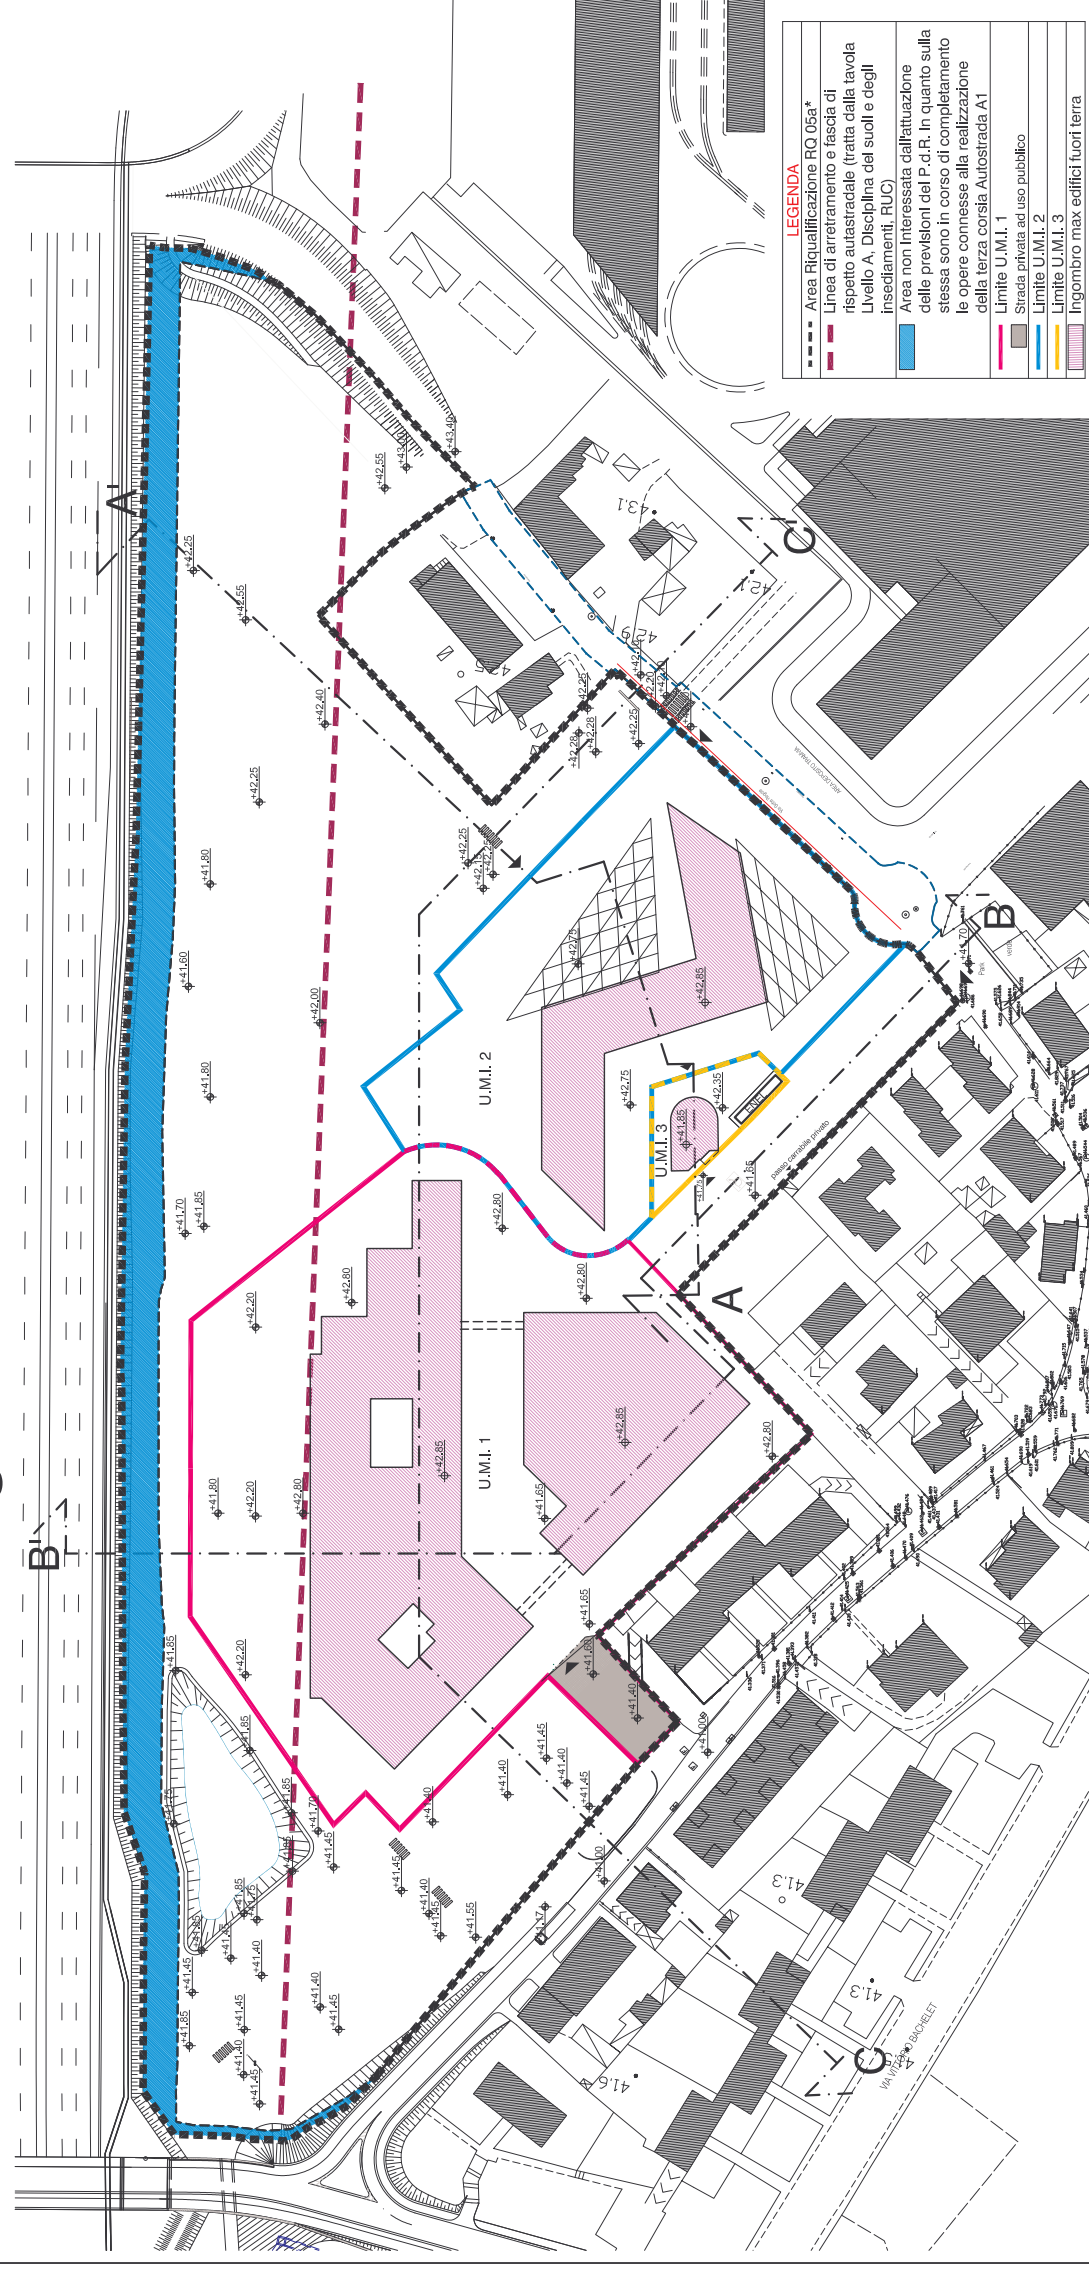

**Sezione BB'**

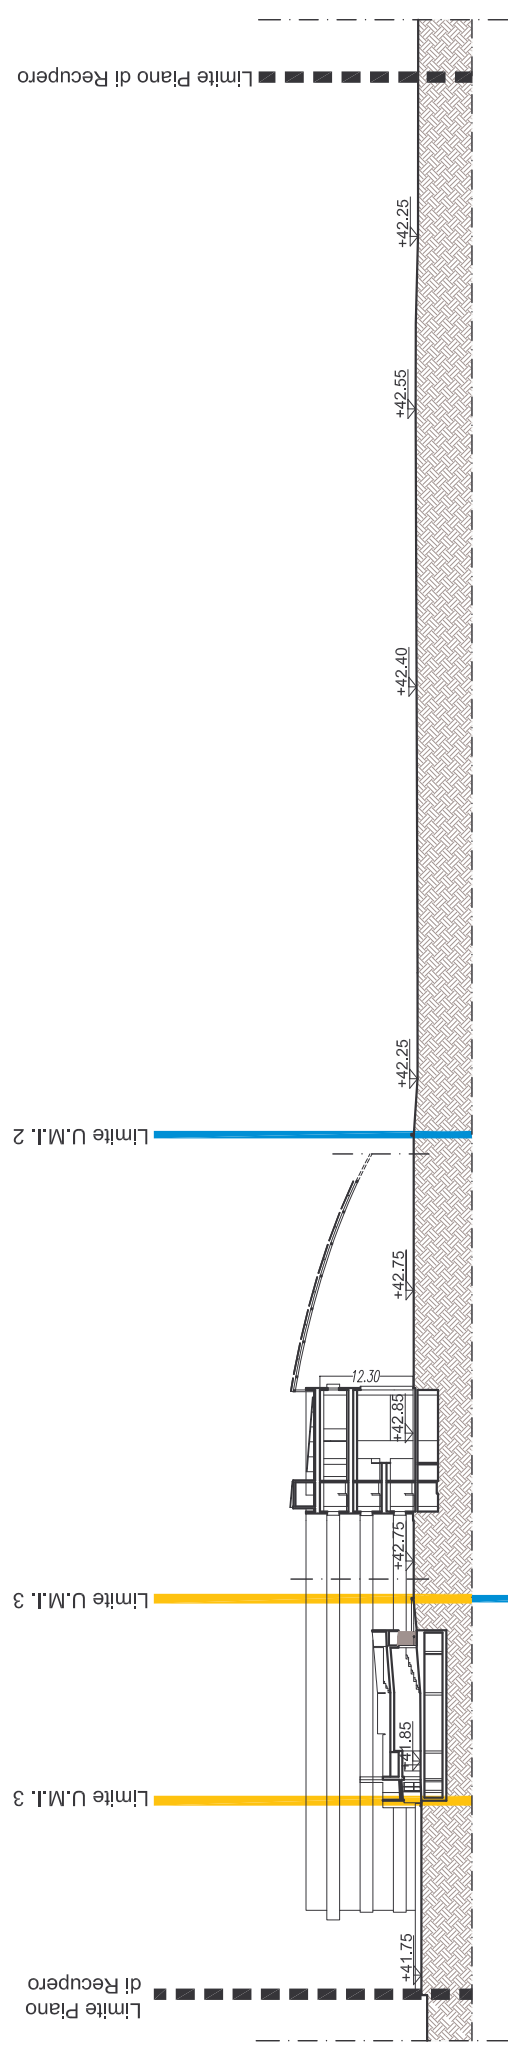

**Sezione AA'**

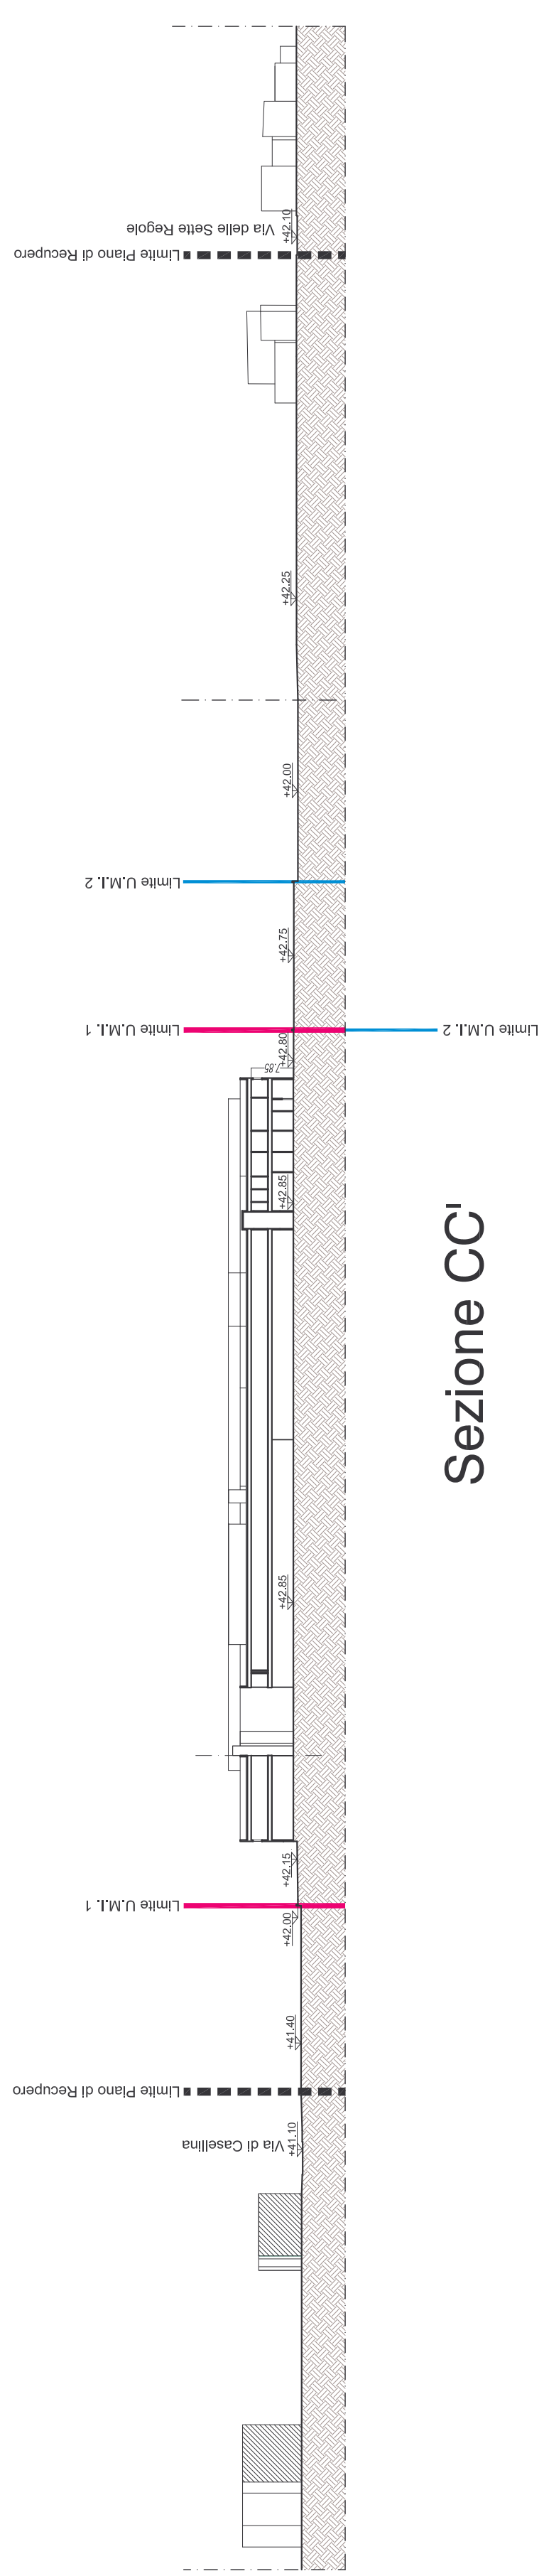

**Sezione CC'**