

COMUNE DI SCANDICCI
AREA DI RIQUALIFICAZIONE RQ08c
Integrazione residenziale
Via del Pellicino – Badia a Settimo

PROPRIETA' :

PELLICINO S.R.L.

PROGETTO: Studio Tecnico Associato Turchi

Dott. Arch. Mauro Turchi

Dott. Arch. Lisa Turchi

*Documento informatico firmato digitalmente
ai sensi e per gli effetti del DPR 28/12/2000
n.445 e D.Lgs 7/03/2005 n.82 e norme collegate*

ANALISI GEOLOGICA: Dott. Giuseppe Capparelli


TAVOLA
14

SCALA 1:500



REGIME GIURIDICO DEI SUOLI
ELENCO DITTE CATASTALI

NOVEMBRE 2017

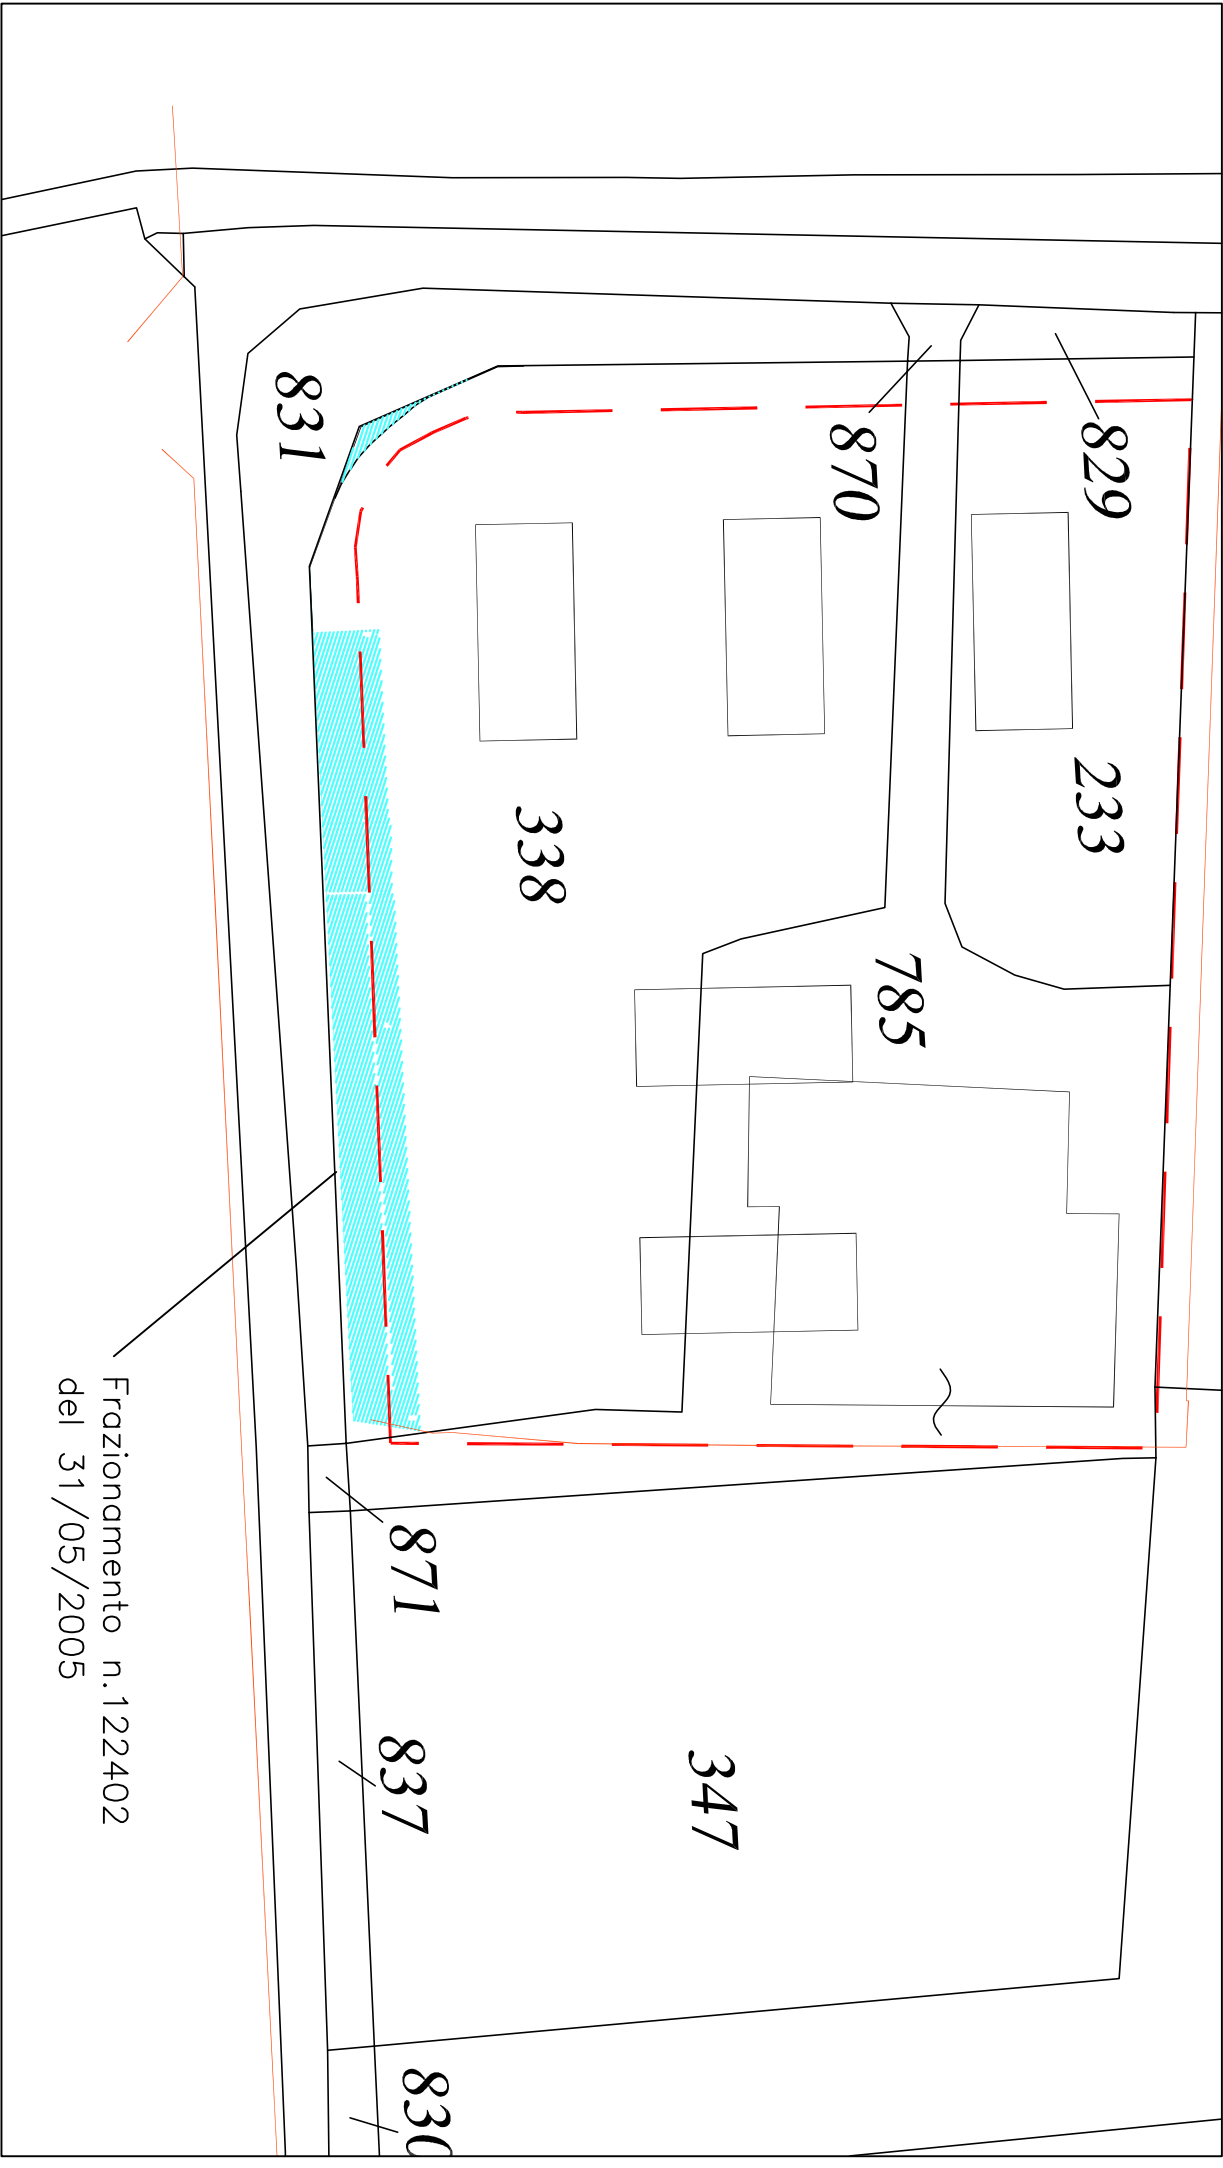

Frazionamento n.122402
del 31/05/2005

LEGENDA



Area di proprietà dei soggetti attuatori,
oggetto di cessione al Comune in quanto
interessate da opere pubbliche



RQ.08c – Perimetro area di riqualificazione

