

COMUNE DI SCANDICCI  
AREA DI RIQUALIFICAZIONE RQ08c  
Integrazione residenziale  
Via del Pellicino – Badia a Settimo

PROPRIETA' :  
PELLICINO S.R.L.

PROGETTO: Studio Tecnico Associato Turchi

Dott. Arch. Mauro Turchi

Dott. Arch. Lisa Turchi

Documento informatico firmato digitalmente  
di sensi e per gli effetti del DPR 28/12/2000  
n.445 e Olg. 7/03/2005 n.82 e norme collegiate

ANALISI GEOLOGICA: Dott. Giuseppe Copparelli

TAVOLA  
06

SCALA 1:200




STATO DI RILEVO  
PLANIMETRIA – SEZIONI


NOVEMBRE 2017



--- PERIMETRO DELL'AREA  
DI RIQUALIFICAZIONE RQ09c

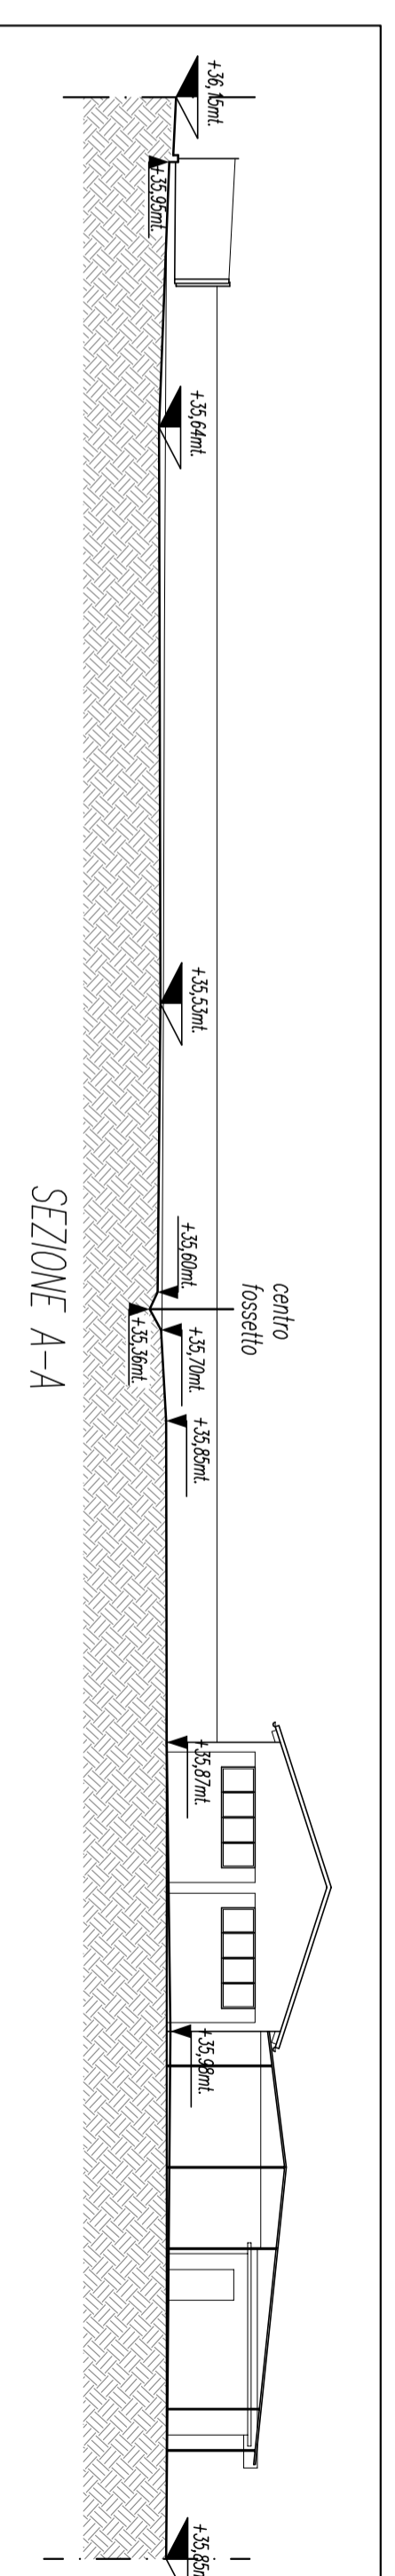

SEZIONE A-A

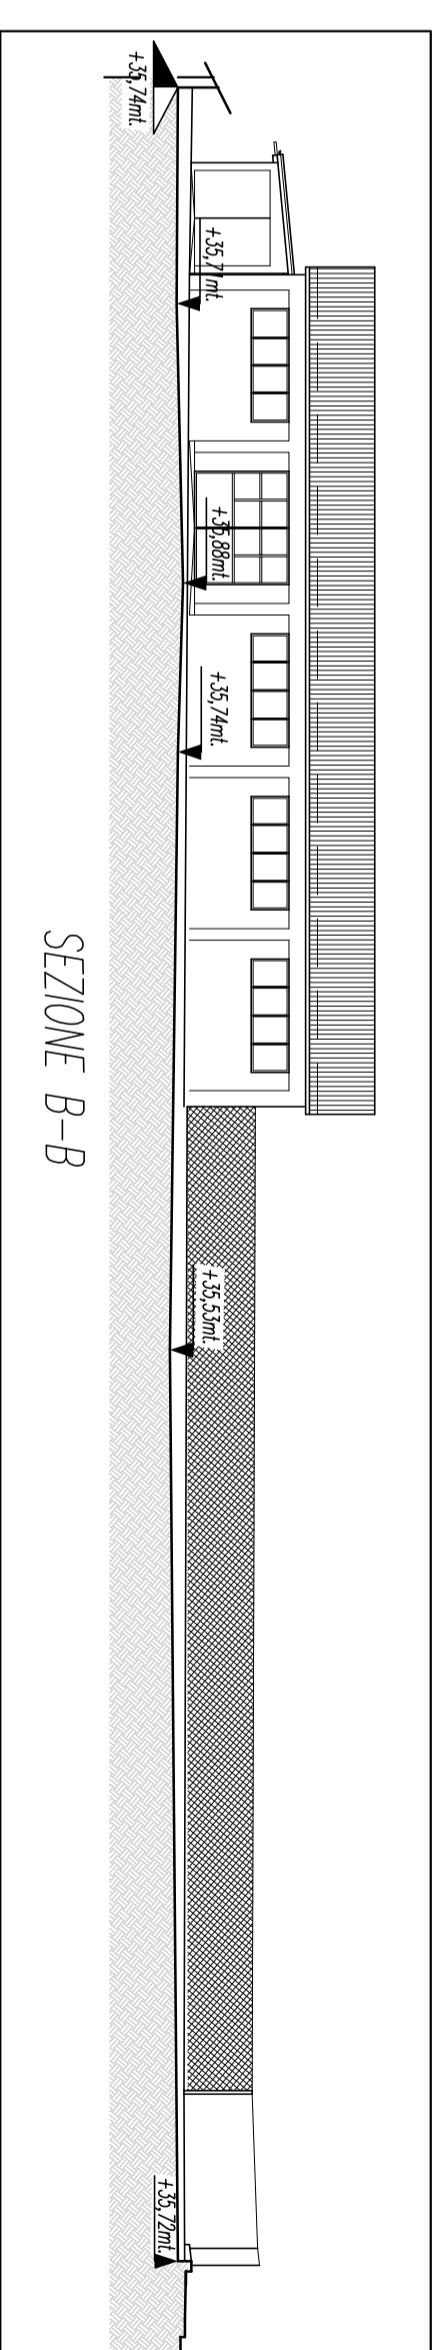

SEZIONE B-B