




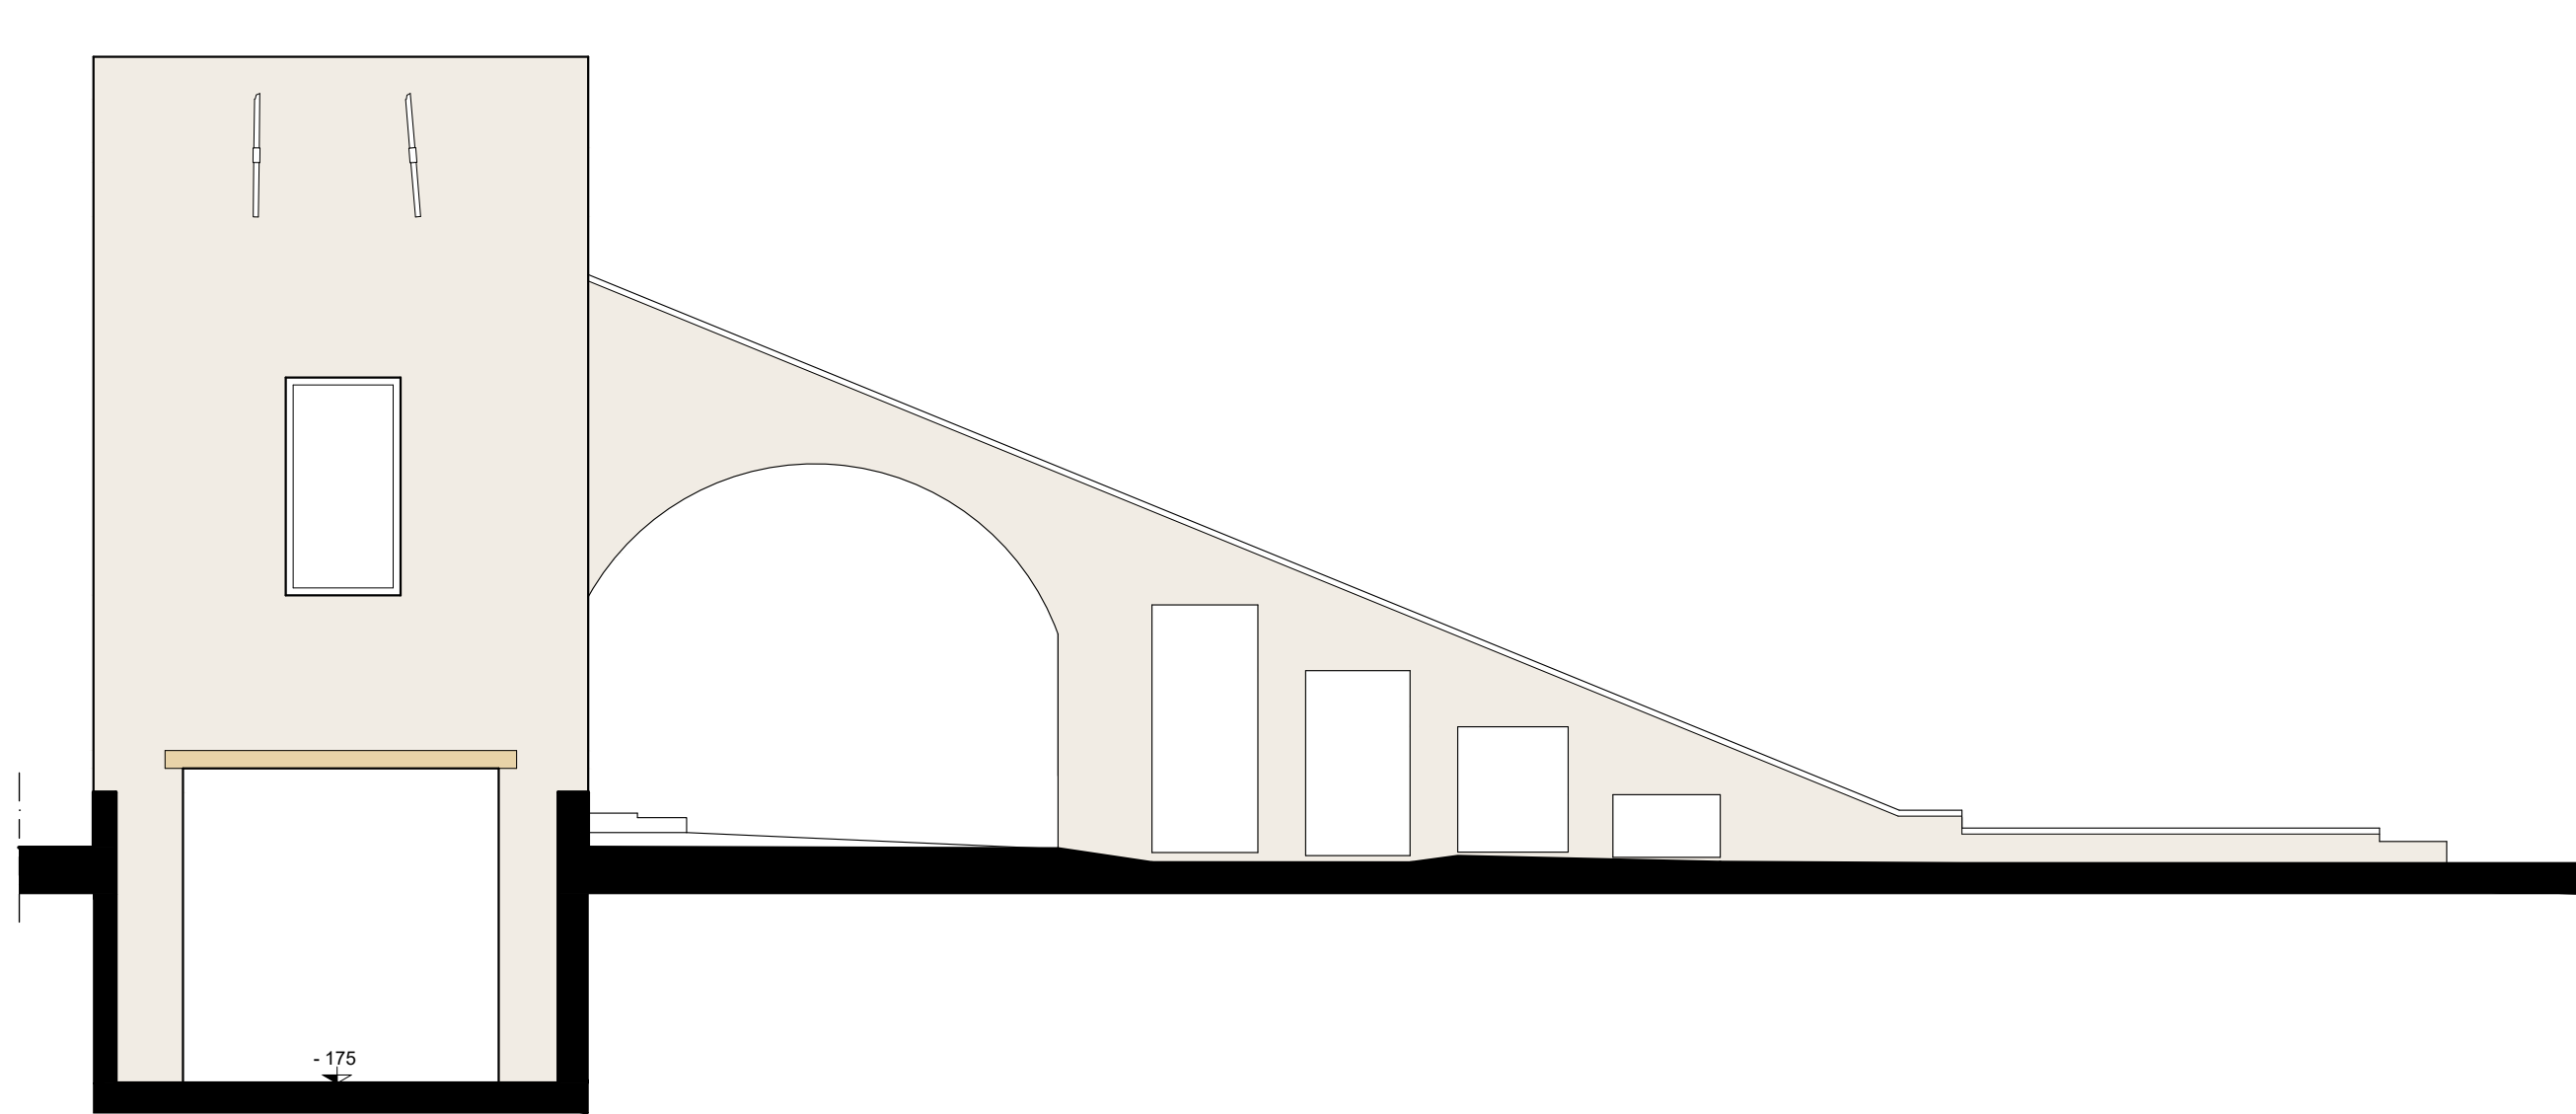


PROSPETTO SUD-EST

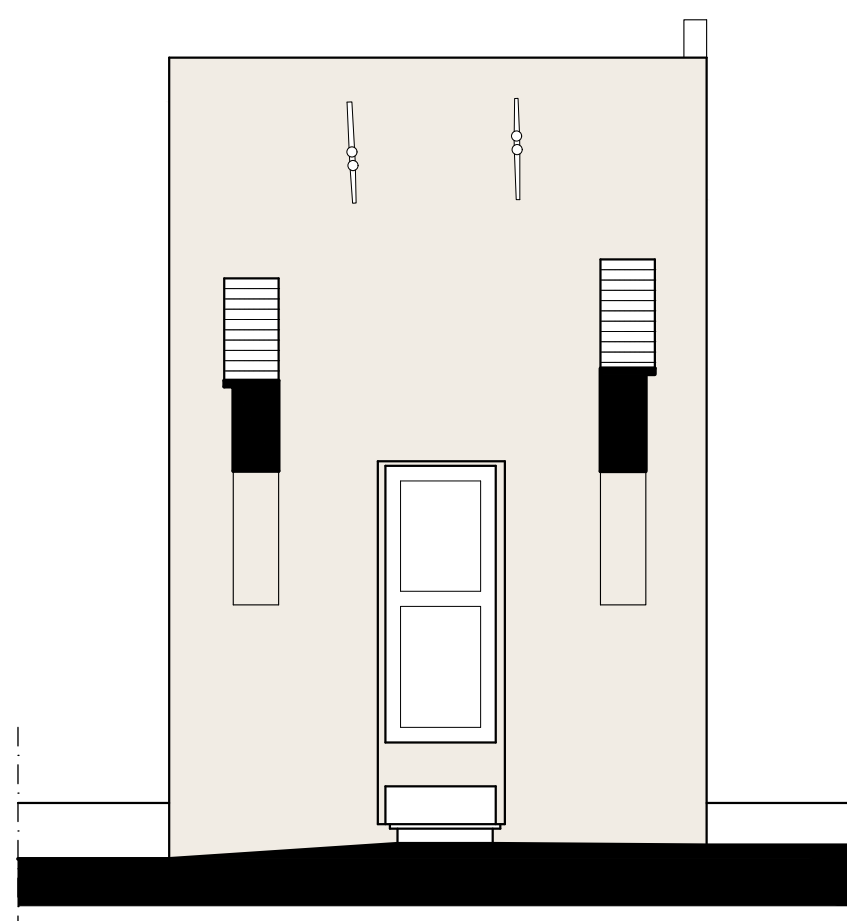

PROSPETTO NORD-EST

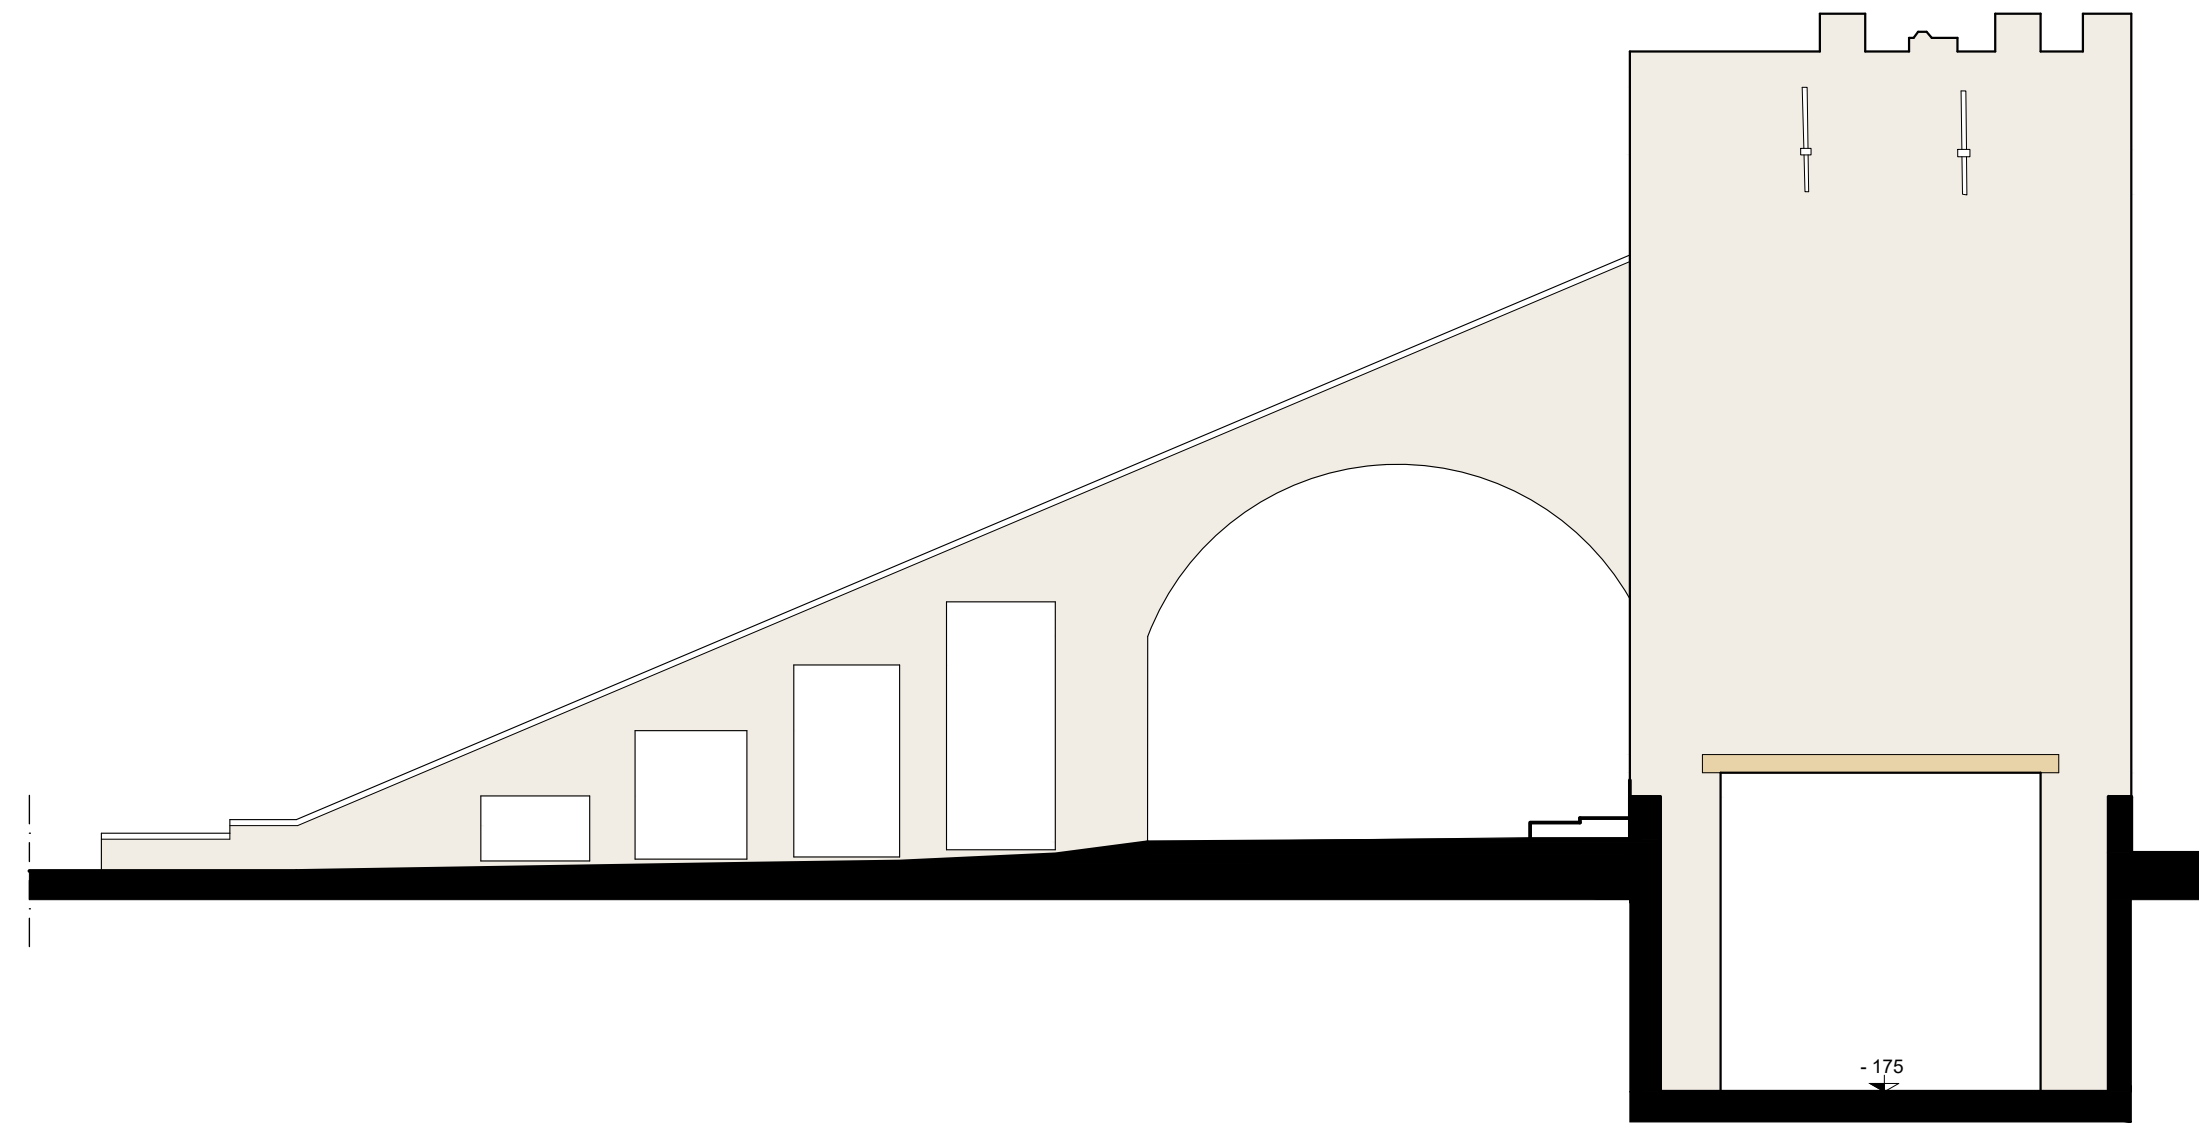


PROSPETTO NORD-OVEST

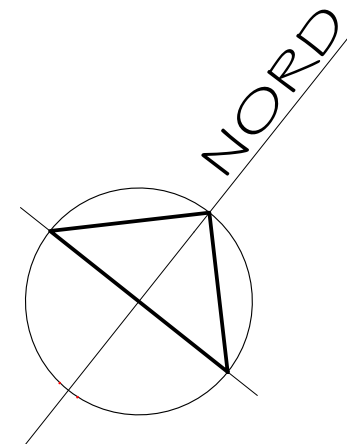


LEGENDA


- RIPRISTINO DI INTONACO
- ELEMENTI IN LEGNO A VISTA

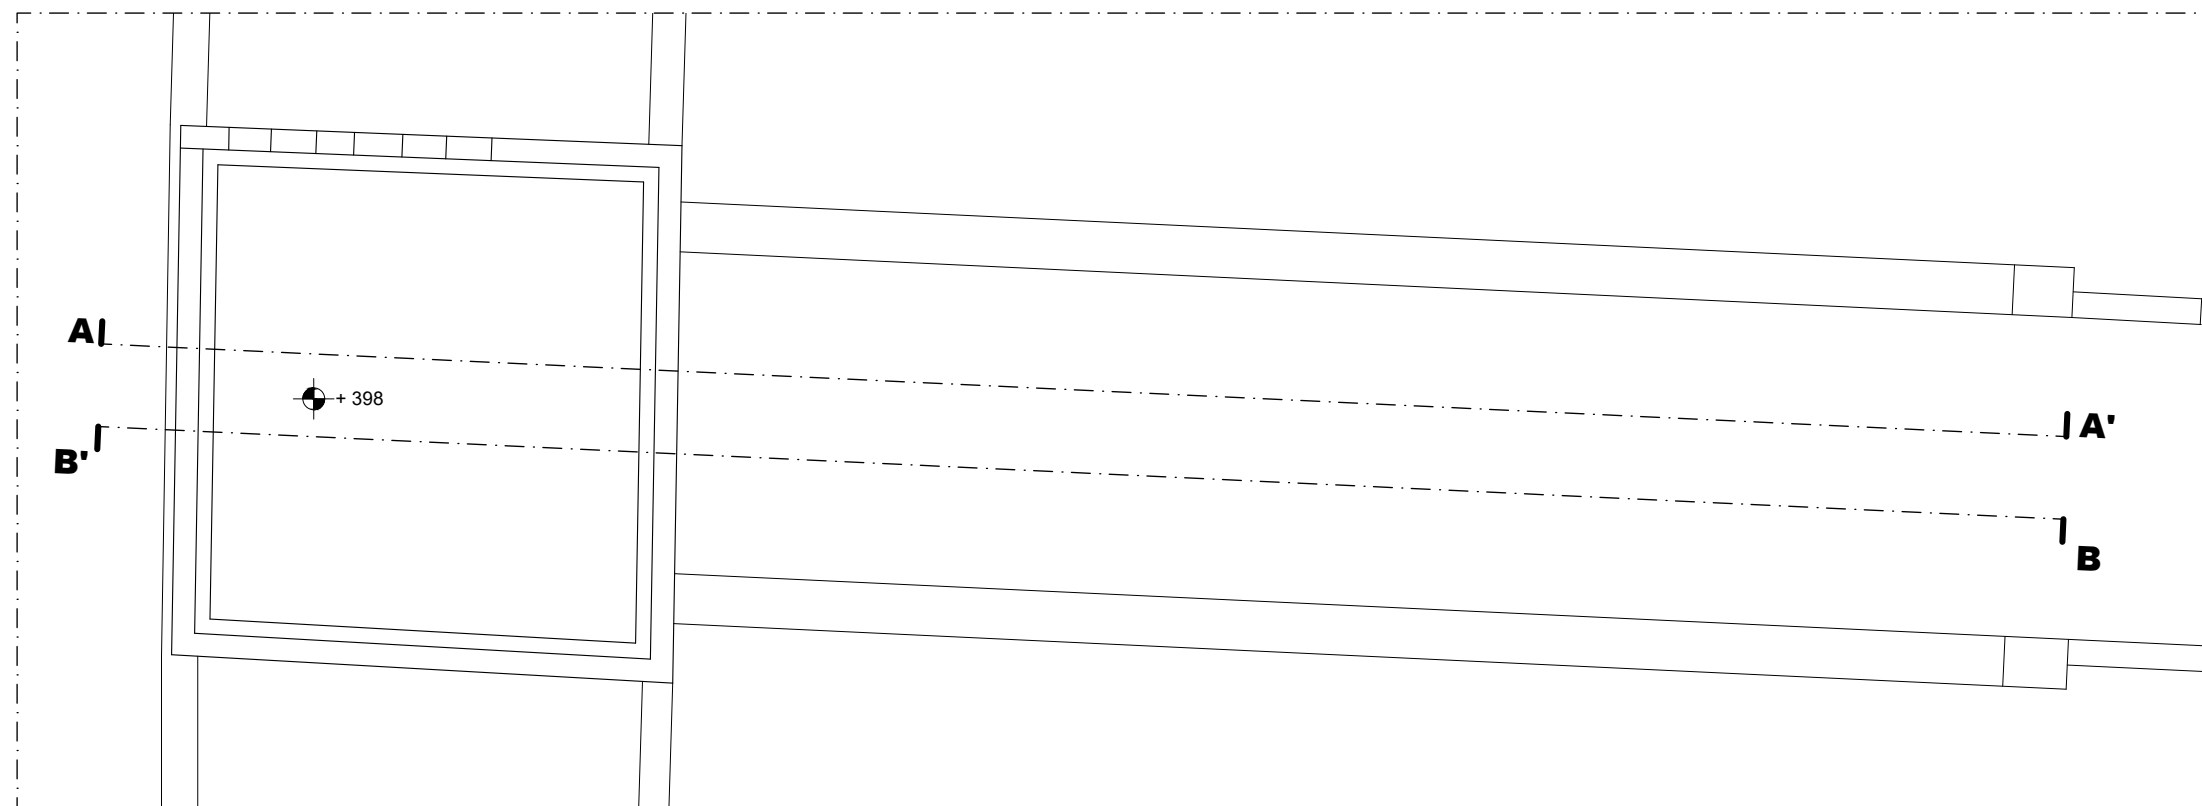


PIANTA COPERTURA

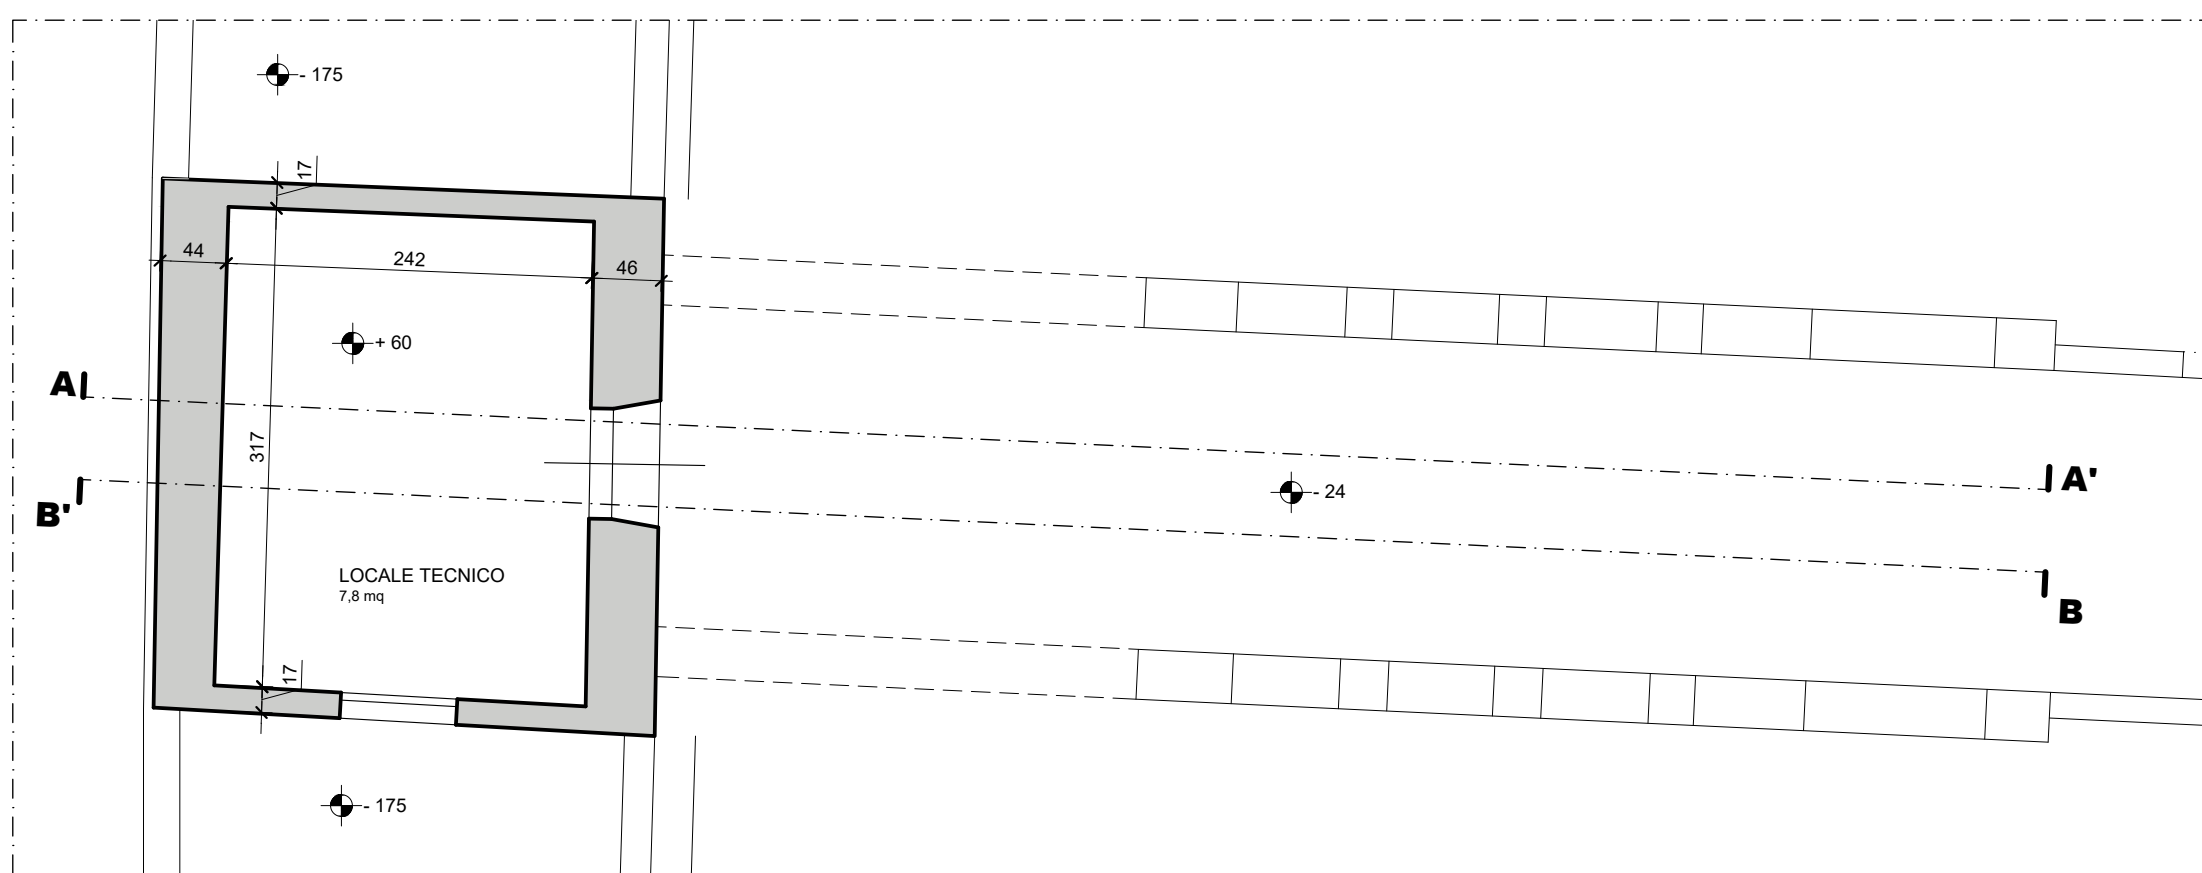

PIANTA PIANO TERRA

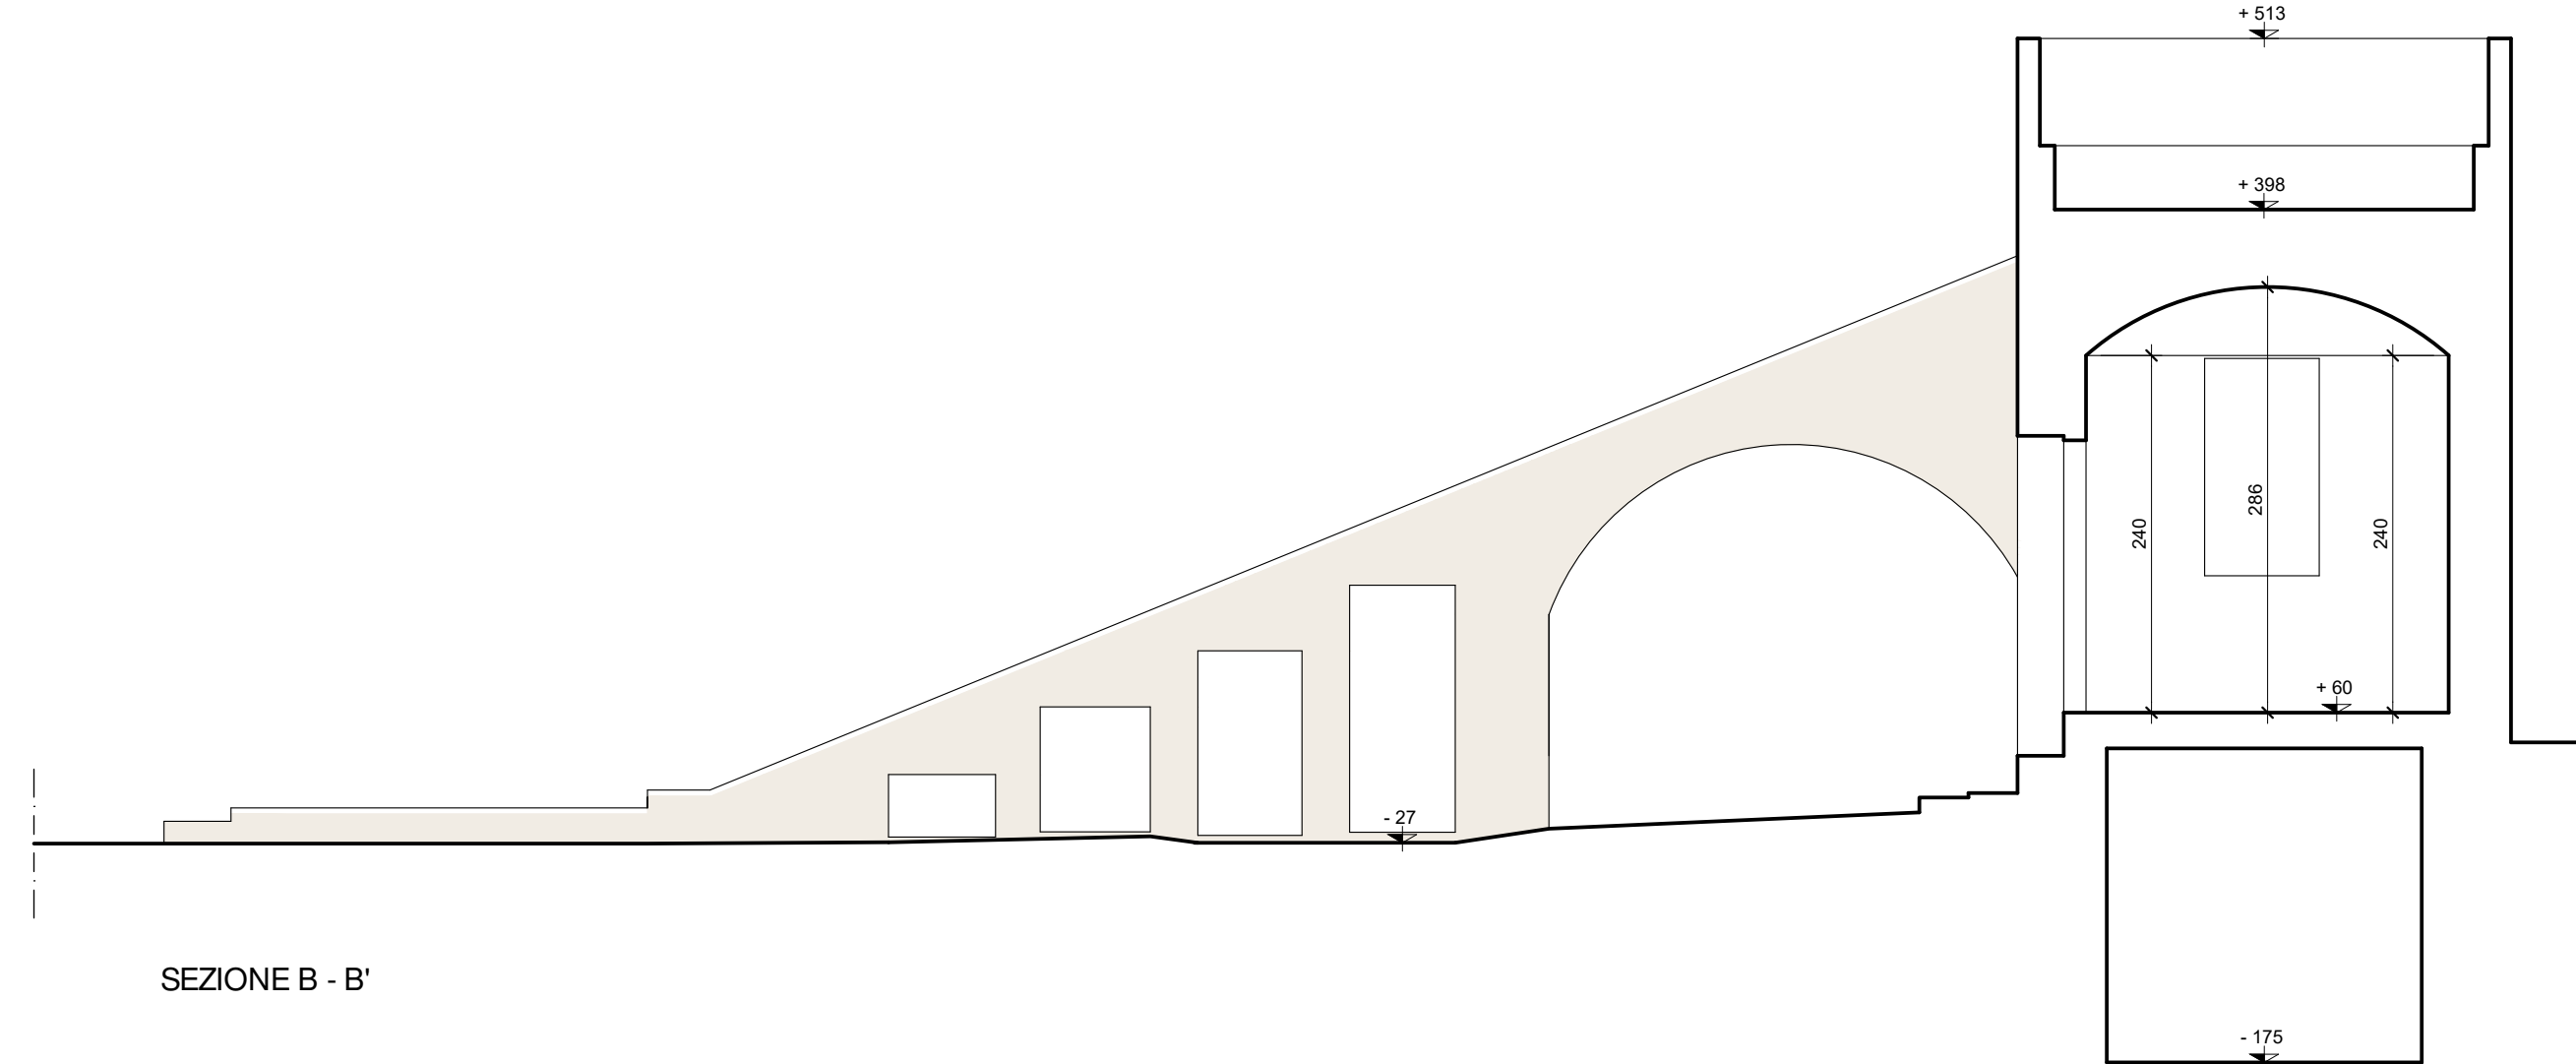

SEZIONE B - B'

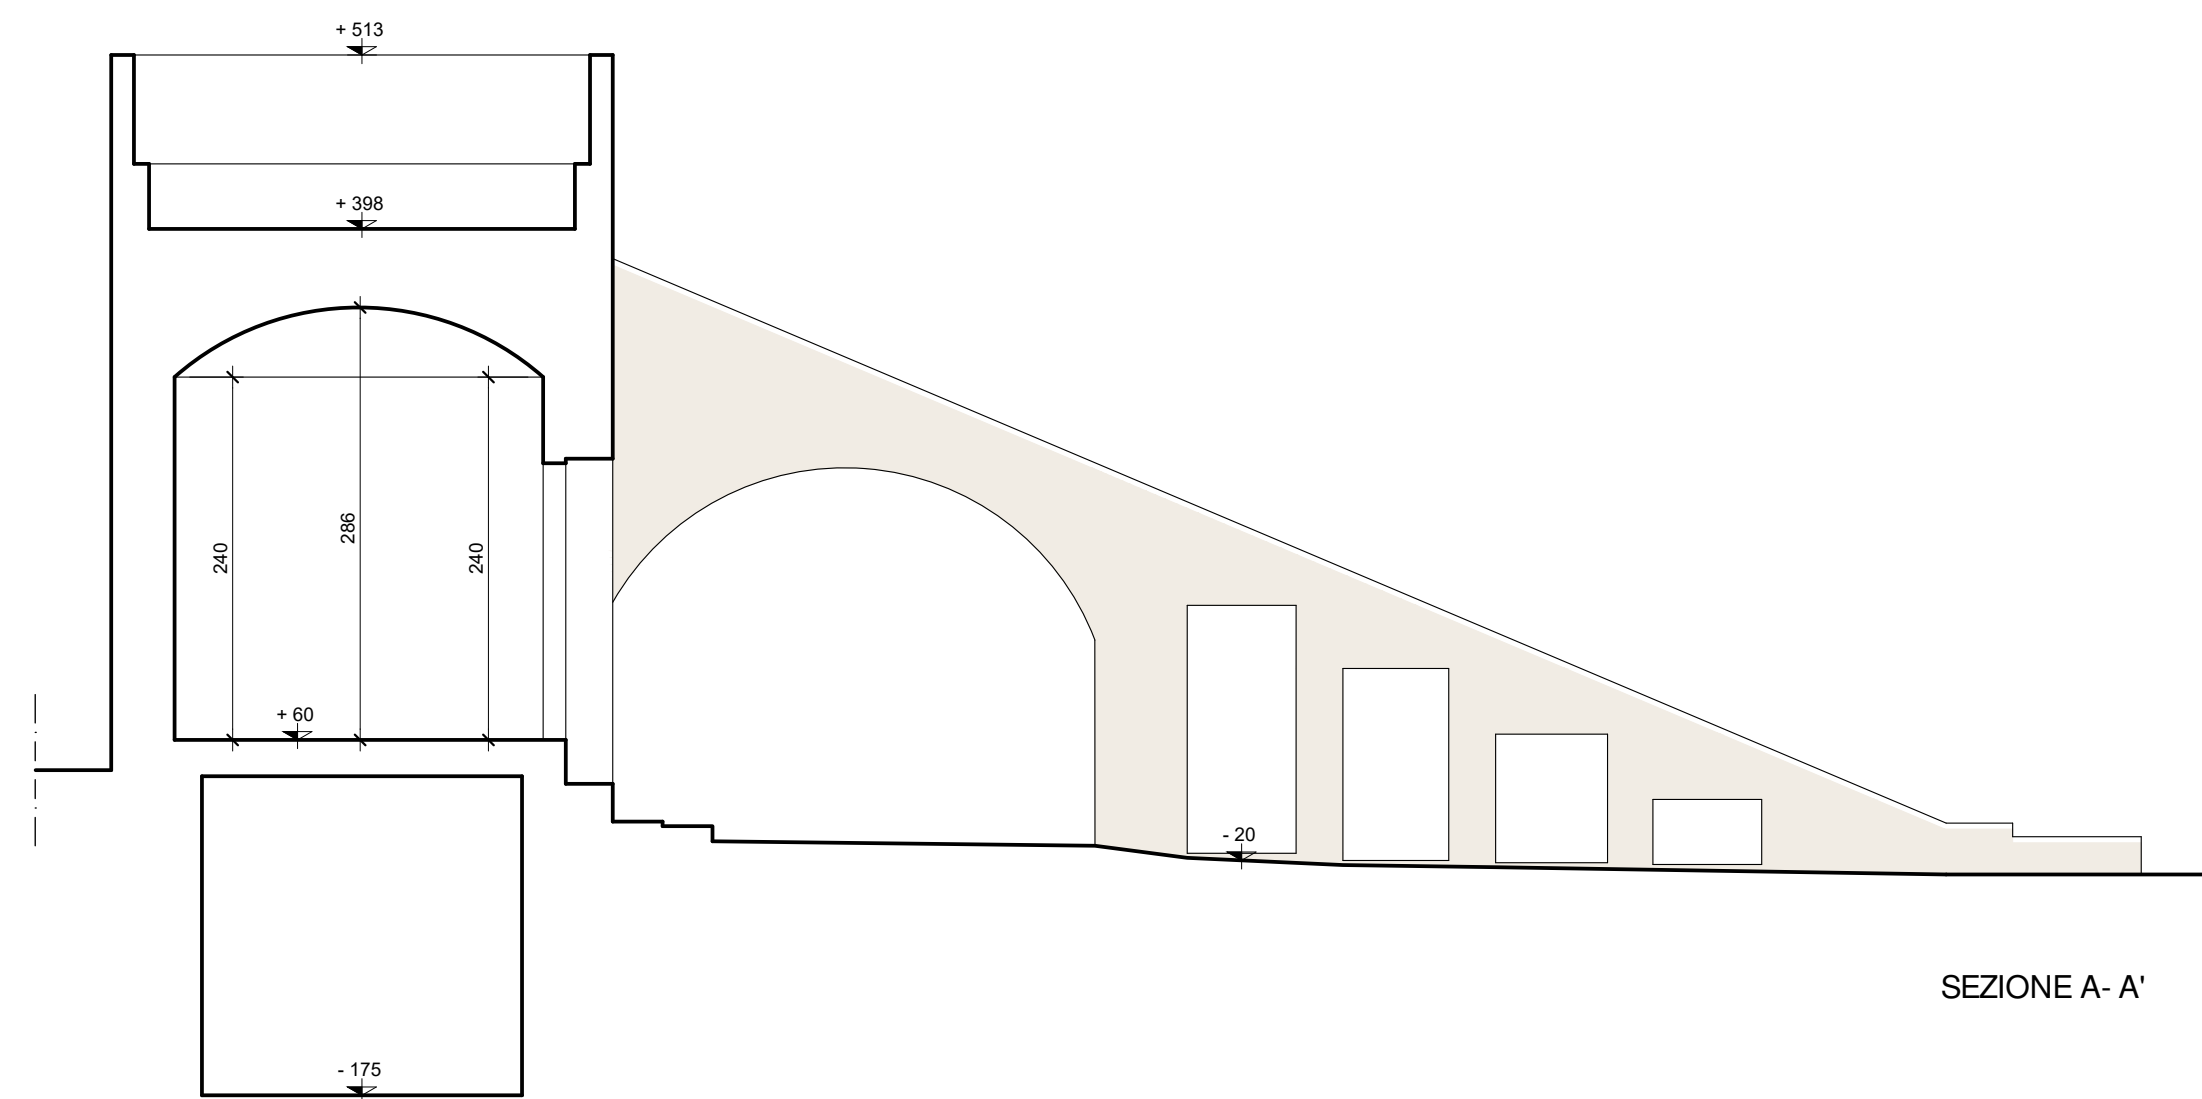

SEZIONE A - A'



OGGETTO	
RIQUALIFAZIONE AREA VERDE STORICIZZATA RIFACIMENTO MURO RECINZIONE	
UBICAZIONE IMMOBILE	
VIA DI TRIOZZI - SCANDICCI	
PROPRIETA'	
COMUNE DI SCANDICCI	
ELAB.	14
CONTENUTO DELLA TAVOLA	
MANUFATTO IMPIANTO IRRIGAZIONE PIANTE - PROSPETTI - SEZIONI STATO MODIFICATO	
SCALA	1:50

D STUDIO ARCHITETTURA SENESI DUILIO
Via G. Deledda n° 30 - 50018 Scandicci (FI) tel. 055 296055 - dailio.senesi@gmail.com